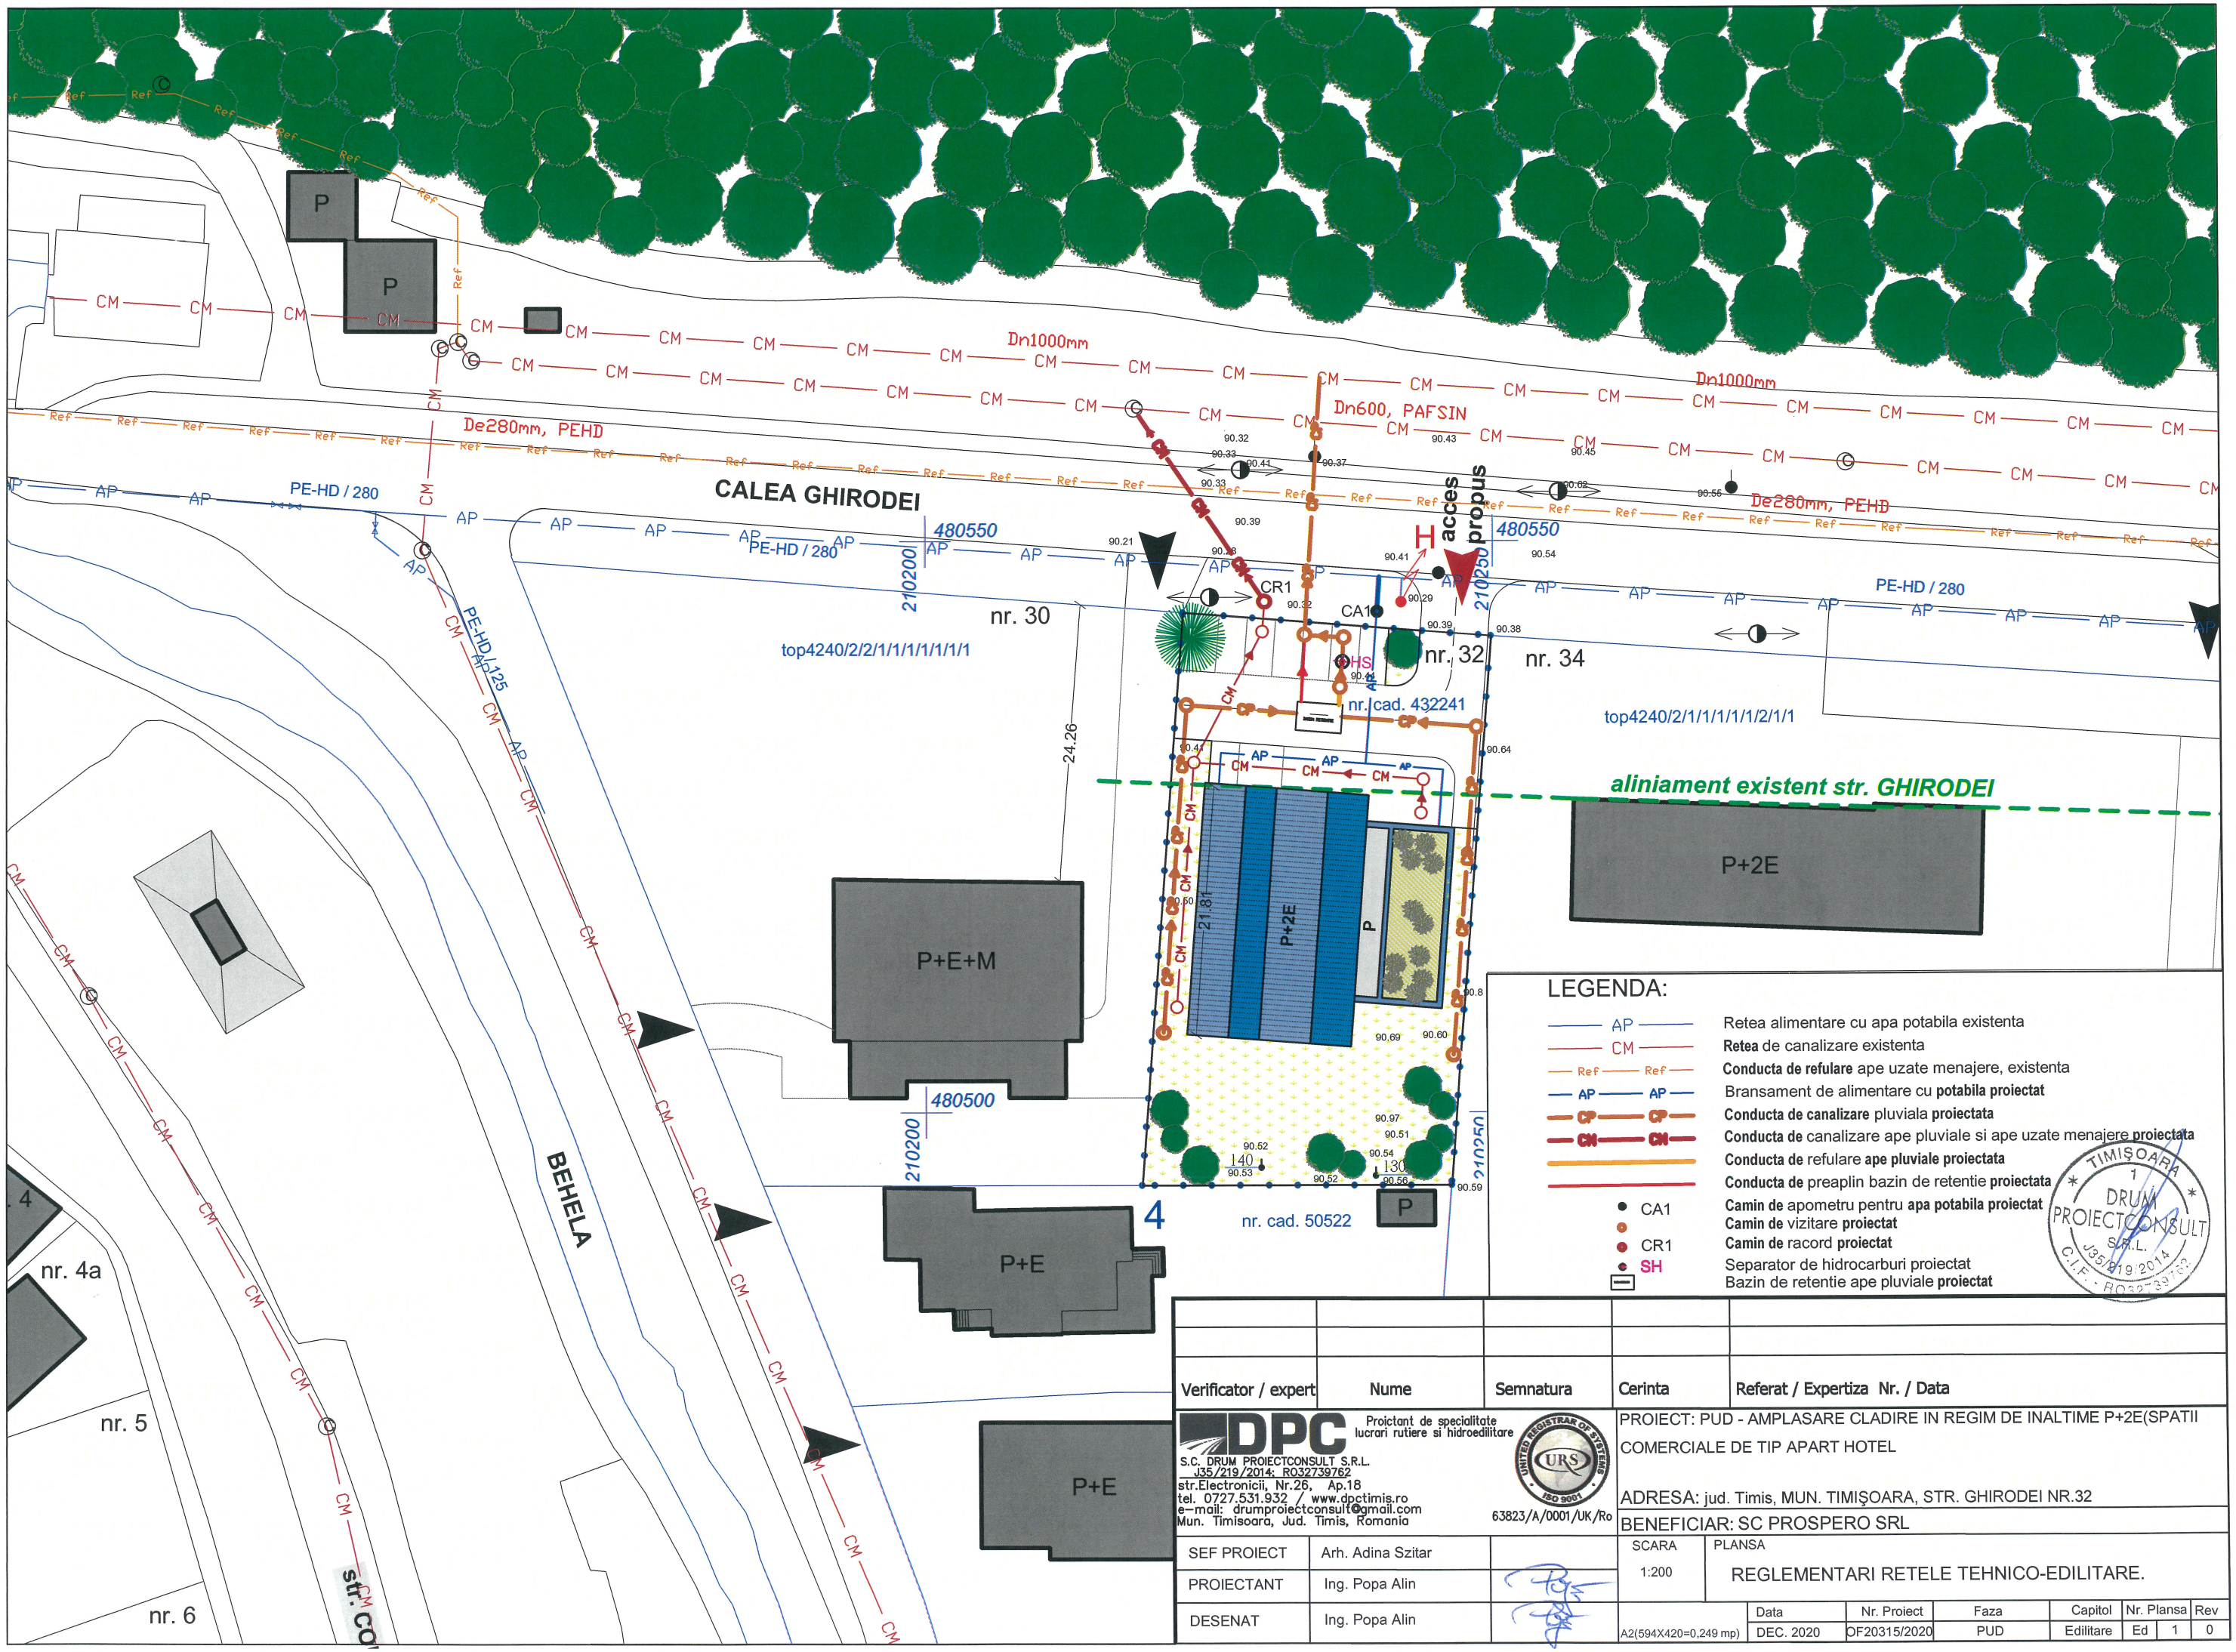

LEGENDA:

- AP — Retea alimentare cu apa potabila existenta
- CM — **Retea** de canalizare existenta
- Ref — **Conducta de refulare** ape uzate menajere, existenta
- AP — Bransament de alimentare cu **potabila proiectat**
- CP — **Conducta de canalizare** pluviala **proiectata**
- CM — **Conducta de** canalizare ape pluviale si ape uzate menajere **proiectata**
- **Conducta de** refulare **ape pluviale proiectata**
- **Conducta de** preaplin bazin de retentie **proiectata**
- CA1 — **Camin de** apometru pentru **apa potabila proiectat**
- **Camin de** vizitare **proiectat**
- CR1 — **Camin de** racord **proiectat**
- SH — Separator de hidrocarburi proiectat
- Bazin de retentie ape pluviale **proiectat**

TIMIŞOARA 1 DRUM PROIECTCONSULT S.R.L. J35/219/2014 C.I.F. - RO32739762

Verificator / expert	Nume	Semnatura	Cerinta	Referat / Expertiza Nr. / Data

DPC Proiectant de specialitate lucrari rutiere si hidroedilitare
S.C. DRUM PROIECTCONSULT S.R.L.
J35/219/2014; RO32739762
str.Electronicii, Nr.26, Ap.18
tel. 0727.531.932 / www.dpctimis.ro
e-mail: drumproiectconsult@gmail.com
Mun. Timisoara, Jud. Timis, Romania

UNITED REGISTRAR OF SYSTEMS URS ISO 9001 63823/A/0001/UK/Ro

PROIECT: PUD - AMPLASARE CLADIRE IN REGIM DE INALTIME P+2E(SPATII COMERCIALE DE TIP APART HOTEL

ADRESA: jud. Timis, MUN. TIMIŞOARA, STR. GHIRODEI NR.32

BENEFICIAR: SC PROSPERO SRL

SEF PROIECT	Arh. Adina Szitar	
PROIECTANT	Ing. Popa Alin	
DESENAT	Ing. Popa Alin	

SCARA 1:200

PLANSA: REGLEMENTARI RETELE TEHNICO-EDILITARE.

A2(594X420=0,249 mp)	Data	Nr. Proiect	Faza	Capitol	Nr. Plansa		Rev
	DEC. 2020	OF20315/2020	PUD	Edilitare	Ed	1	0