PLAN URBANISTIC ZONAL
EXTINDERE ZONA INDUSTRIALĂ, PRODUCȚIE DEPOZITARE SERVICII CONEXE ȘI REGLEMENTARE DRUMURI CONFORM ACORDULUI DIN HCL NR. 62 DIN 18.02.2020

CF nr. 447115, nr. cadastral 447115; CF nr. 449598, nr. cadastral 449598; CF nr. 406402, nr.cadastral 406402; CF nr. 449460,nr. cadastral 449460; CF nr. 447131,nr. cadastral 447131; CF nr. 447252 nr.cadastral 447252; CF nr. 446104,nr. cadastral 446104;

U.09. REGLEMENTARI URBANISTICE INTERMEDIARE

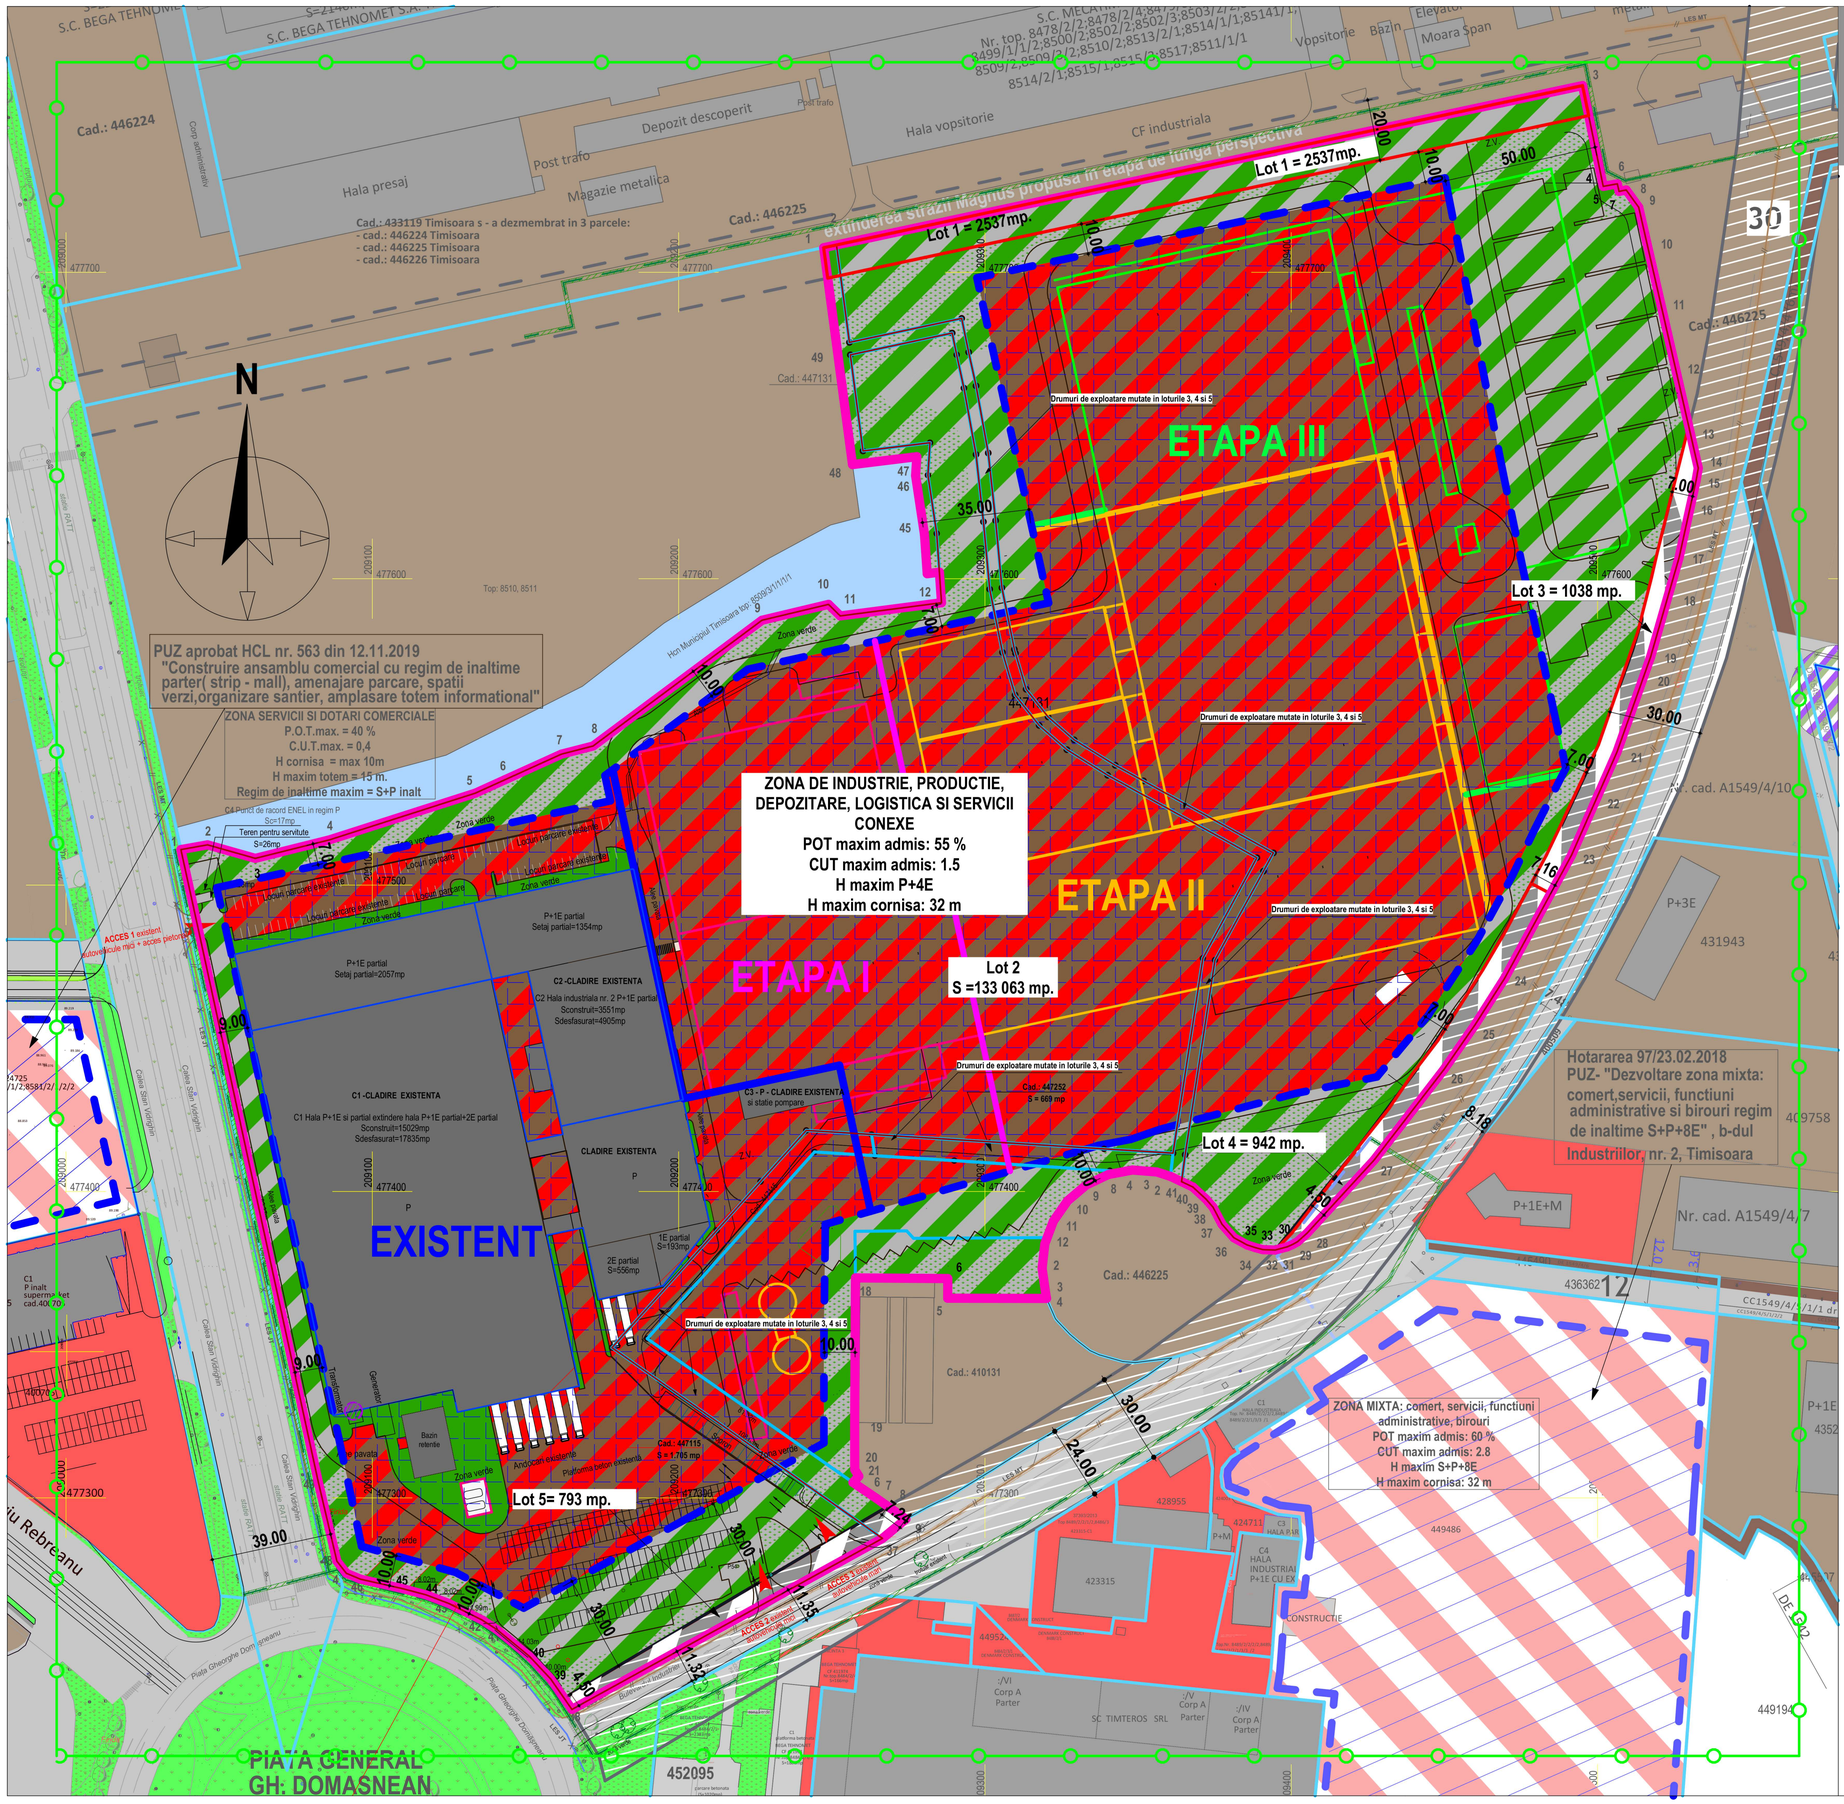
N
ETAPA III
ETAPA II
ETAPA I
EXISTENT
Lot 1 = 2537mp.
Lot 2
S =133 063 mp.
Lot 3 = 1038 mp.
Lot 4 = 942 mp.
Lot 5= 793 mp.
ZONA DE INDUSTRIE, PRODUCTIE, DEPOZITARE, LOGISTICA SI SERVICII CONEXE
POT maxim admis: 55 %
CUT maxim admis: 1.5
H maxim P+4E
H maxim cornisa: 32 m
PUZ aprobat HCL nr. 563 din 12.11.2019
"Construire ansamblu comercial cu regim de inaltime parter(strip - mall), amenajare parcare, spatii verzi,organizare santier, amplasare totem informational"
ZONA SERVICII SI DOTARI COMERCIALE
P.O.T.max. = 40 %
C.U.T.max. = 0,4
H cornisa = max 10m
H maxim totem = 15 m.
Regim de inaltime maxim = S+P inalt
Hotararea 97/23.02.2018
PUZ- "Dezvoltare zona mixta: comert,servicii, functiuni administrative si birouri regim de inaltime S+P+8E" , b-dul Industriilor, nr. 2, Timisoara
ZONA MIXTA: comert, servicii, functiuni administrative, birouri
POT maxim admis: 60 %
CUT maxim admis: 2.8
H maxim S+P+8E
H maxim cornisa: 32 m
Drumuri de exploatare mutate in loturile 3, 4 si 5
extinderea strazii Magnus propusa in etapa de lunga perspectiva
Hala vopsitorie
CF industriala
Depozit descoperit
Post trafo
Magazie metalica
Hala presaj
Cad.: 446224
Cad.: 446225
Cad.: 447131
Cad.: 433119 Timisoara s - a dezmembrat in 3 parcele:
- cad.: 446224 Timisoara
- cad.: 446225 Timisoara
- cad.: 446226 Timisoara
C1 -CLADIRE EXISTENTA
C2 -CLADIRE EXISTENTA
C3 - P - CLADIRE EXISTENTA si statie pompare
CLADIRE EXISTENTA
Zona verde
Locuri parcare existente
Locuri parcare
Bazin retentie
Andocan existente
Platforma beton existenta
Cad.: 447115
S = 1.705 mp
Cad.: 447252
S = 669 mp
Cad.: 410131
Cad.: 446225
Nr. cad. A1549/4/10
Nr. cad. A1549/4/7
Hotar Municipiul Timisoara
Piata General Gh. Domasnean
Piata Gheorghe Domasnean
Calea Stan Vidrighin
Str. Magnus
Str. Industriilor
Str. Rebreanu
