



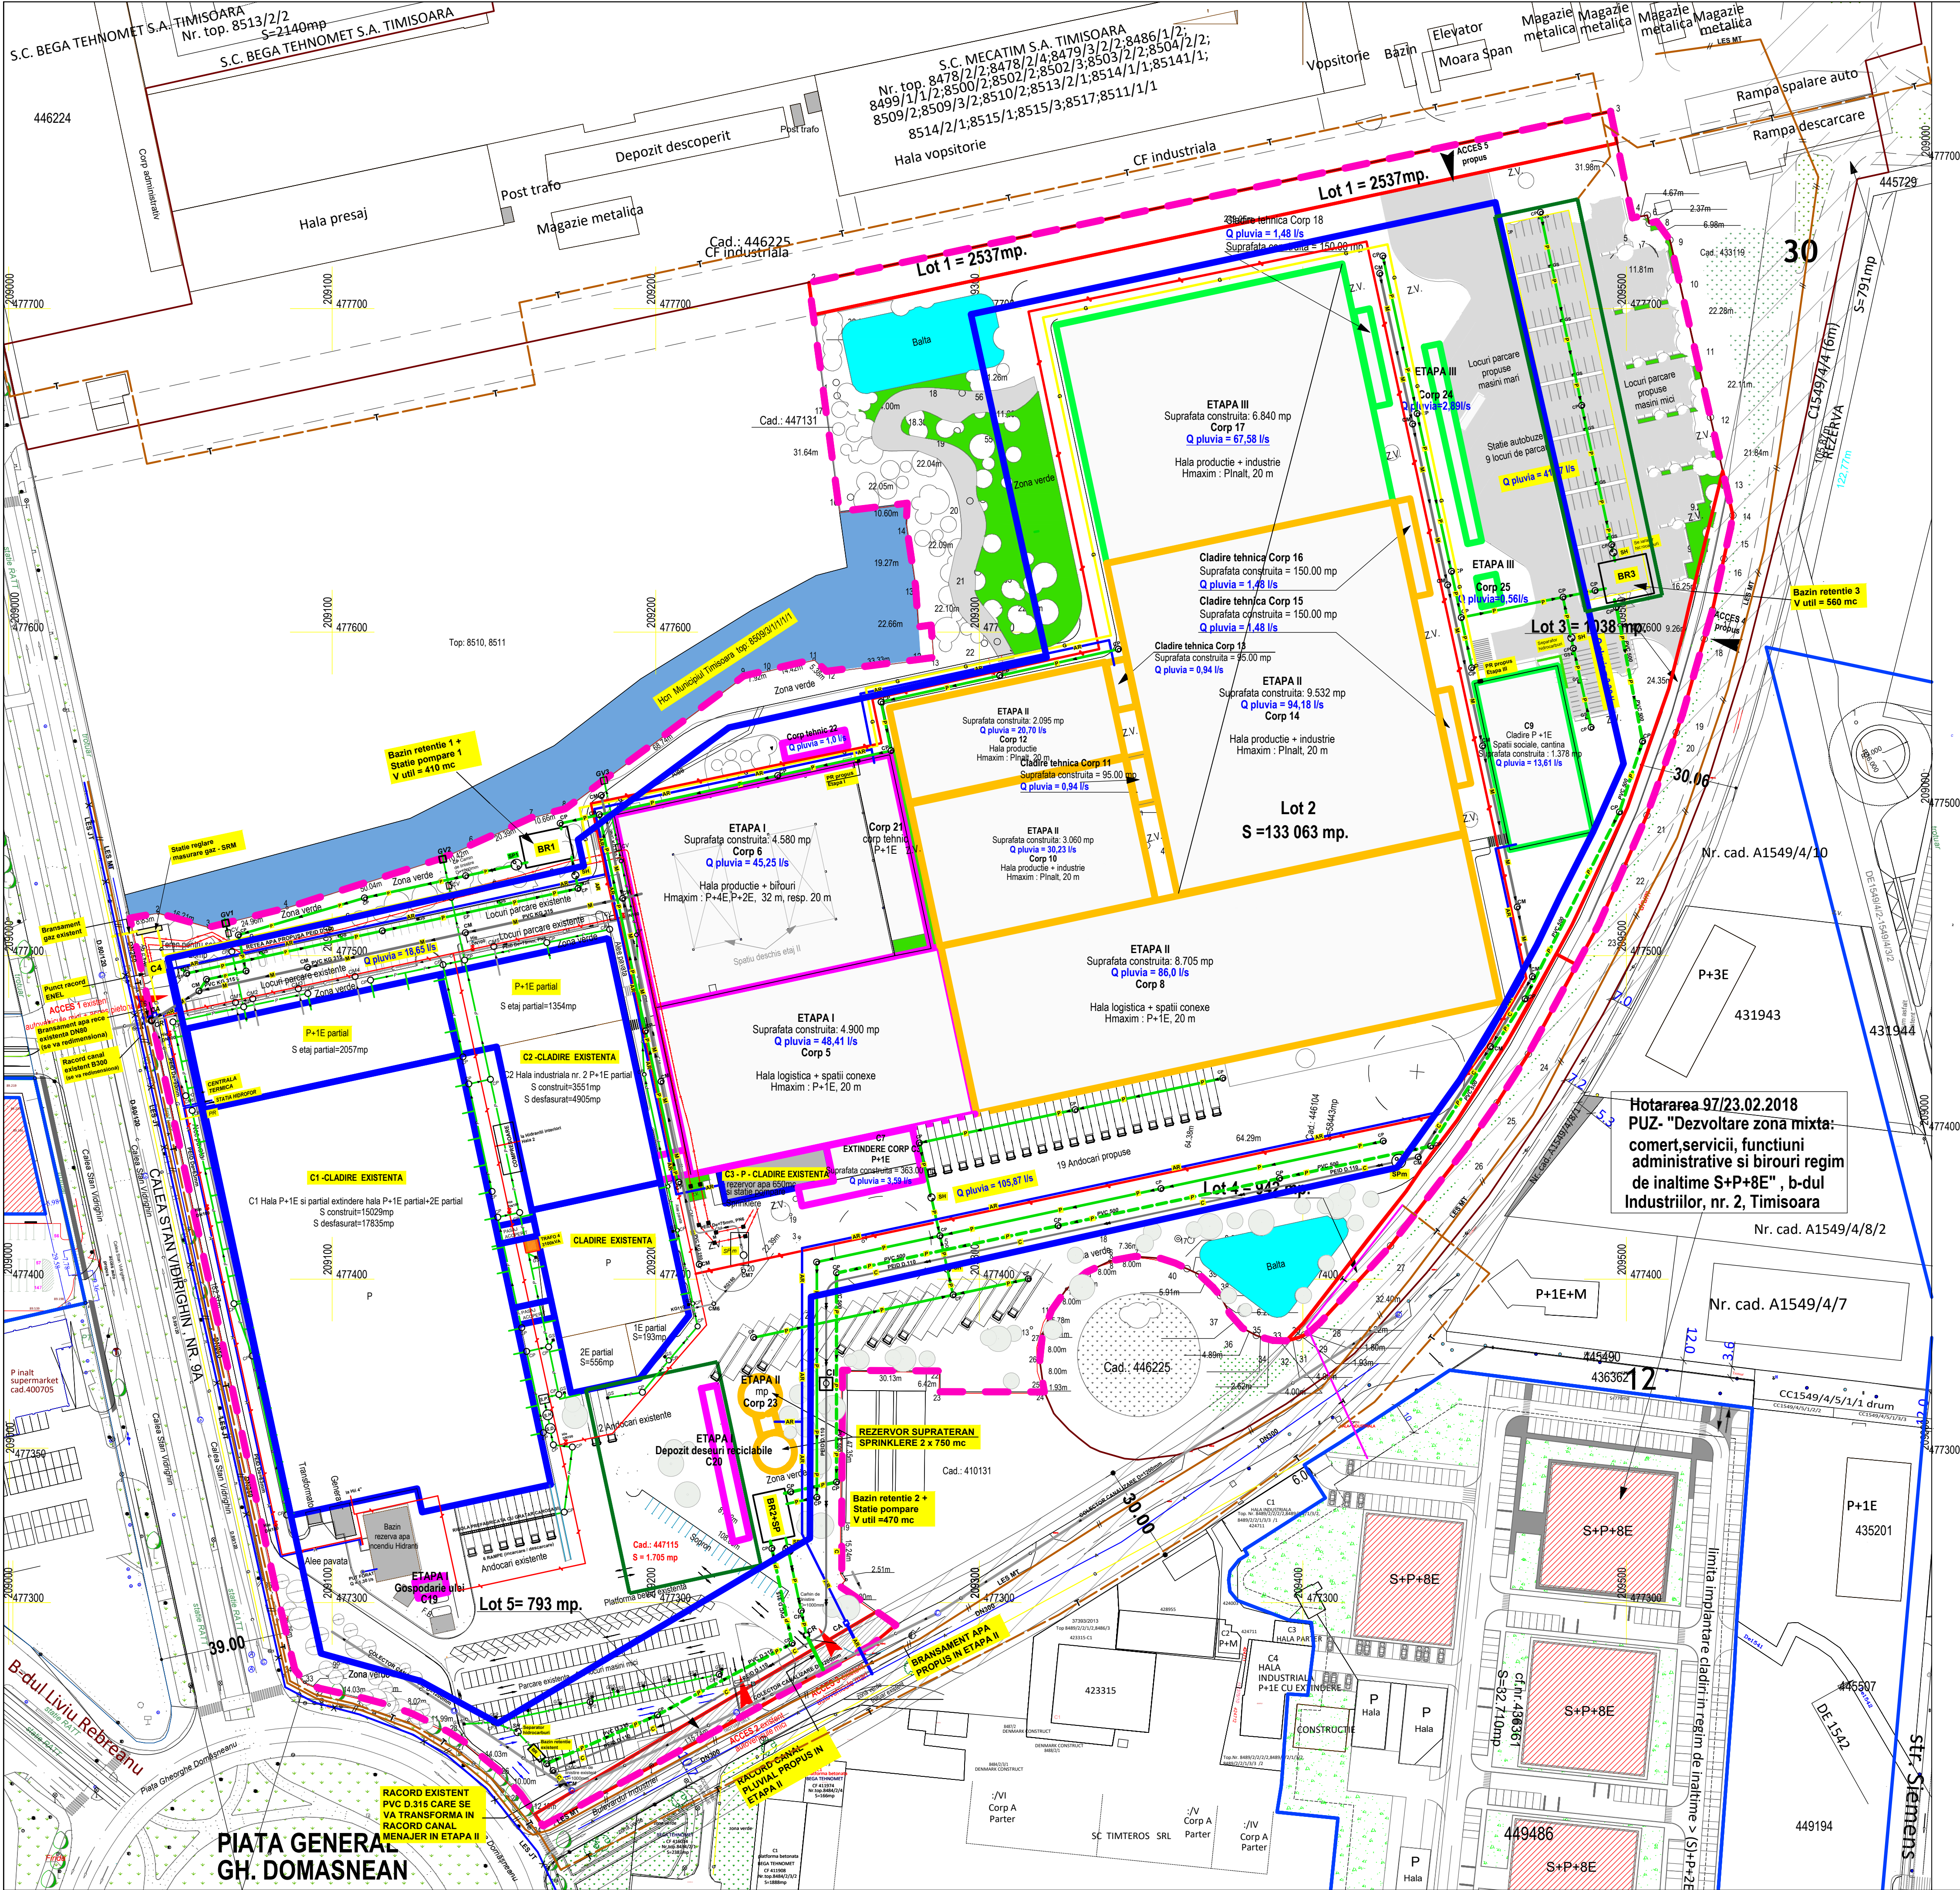

LEGENDA	
LIMITE	
	Limita zona studiata prin PUZ
	Limita parcele avizate ANCP
	Limita zone reglementate prin PUZ-uri aprobate
	Limita parcele reglementate in PUZ
	Limita parcele avizate ANCP
	Limita loturi propuse

LEGENDA SITUATIA EXISTENTA SI PROPUISA

A	A	AR
Retea publica de apa rece existenta	Retea apa rece existenta in incinta	Bransament apa propus in etapa I, pe Bd. Industrii
C	C	C
Retea publica de canalizare existenta	Retea canalizare menajera existenta in incinta	Racord canalizare menajera propus in etapa II pe Bd. Industrii (se refoloseste racordul existent pe Bd. Industrii)
C	CM	CM
Camin vizitare canalizare existenta	Retea canalizare menajera sub presiune existenta in incinta, PEID D=75mm	Racord canalizare pluviala propus in etapa II pe Bd. Industrii
G	SP m	AR
Retea distributie gaz metan existenta presiune medie	Statie de pompare ape uzate menajere existenta	Retea apa rece propusa in incinta (redimensionare bransament existent) in Etapa I si bransament nou din Bd. Industrii in Etapa II
Bransament apa rece existenta tv. Ol DN80 (se propune redimensionare)	Canalizare pluviala existenta in incinta	M
Racord canalizare menajera existenta 8300 (se propune redimensionare)	Retea alimentare hidranti incendiu exteriori	Retea canalizare menajera propusa in incinta, gravitational, Etapa I, II si III
CA	Hidrant de incendiu exterior montat subteran (Unterfurhydrant)	C
Camin apometru existent	CV	Retea canalizare menajera sub presiune, protectata in incinta
CR	Camin de vane existent	CI
Camin racord canalizare menajera existent	CV	Camin de inspectie canalizare menajera sub presiune (teu de curatire)
T	G	P
Retea subterana telecomunicatii existenta	Retea distributie gaz metan existenta in incinta, presiune redua	Retea canalizare pluviala propusa in incinta, Etapa I, II si III
T	PR	Colector canalizare pluviala PVC D.500 propusa in incinta, legata la partea inferioara fitei bazinului de retentie.
LES - linie electrica subterana existenta	Post reglare existent	Retea alimentare hidranti incendiu exteriori propusa, Etapa I si II
Cablu medie tensiune in exploatare		
LES - linie electrica subterana existenta		
Cablu joasa tensiune in exploatare		
		G
		Retea distributie gaz metan presiune redua propusa in incinta, Etapa I, II, III
		CA
		Camin apometru propus in Etapa II
		CR
		Camin racord canalizare propus in Etapa II
		PR
		Post reglare propus
		SH
		Separator hidrocarburi
		SD
		Separator decantor nisip, namol
		SG
		Separator grasimi
		BR
		Bazin retentie ape pluviale dimensionat pentru retentie 45 minute
		SP
		Statie pompare ape pluviale automatizata, echipata cu 2 pompe (1A+1R), 5 l/s
		SPm
		Statie pompare ape uzate menajere automatizata propusa, echipata cu 2 pompe cu tocator. (1A+1R)

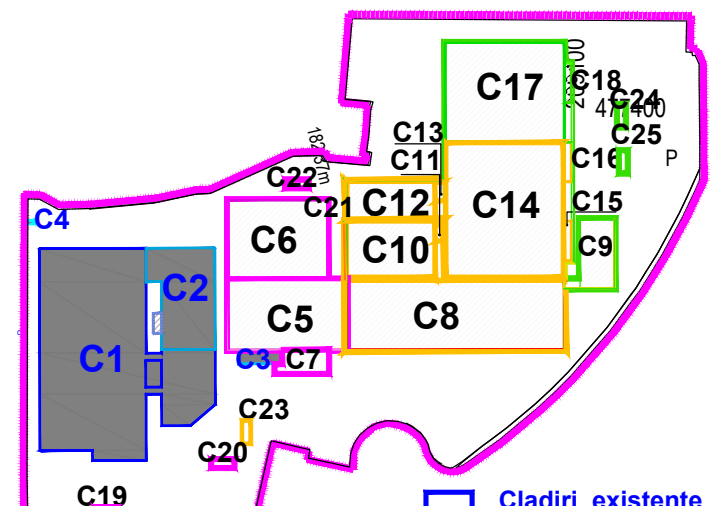

Hotararea 97/23.02.2018
PUZ- "Dezvoltare zona mixta: comert, servicii, functiuni administrative si birouri regim de inaltime S+P+8E", b-dul Industriilor, nr. 2, Timisoara

INDEX (ZUST.)	MODIFICARE (AENDERUNG)	DATA (DATUM)	NUME (NAME)
APROBAT DE: (FREIGEGEREN durch)			
BENEFICIAR (BAUHERR) S.C. LISA DRAXLMAIER AUTOPART ROMANIA S.R.L.			
CLIENT CONSULTANT ENTWURFSVERFASSER 041550 Delta ImmoTec GmbH Bahnhofstrasse 15 84144 Geisenhausen T: +49 8741 47-1055 F: +49 8741 47-1924 www.delta-gruppe.de G Koenigsbauer, Gerald.Koenigsbauer@delta-gruppe.de			
PROIECTANT (ENTWURFSBUERO) S.C. BIROU DE CONSULTANTA PT. CONSTRUCTII C&C S.R.L.			
PROIECTANT SPECIALITATE URBANISM S.C. GENIUS LOCCI S.R.L. T: 0723 524 005, email: carmenfalnitia@gmail.com			
S.C. BIROU DE CONSULTANTA PT. CONSTRUCTII C&C S.R.L. TIMISOARA STR. CISCODEI 79A Tel: 0340-725-393437 Email: romiliv.cocis@gmail.com			
Denumire proiect: PUZ-EXTINDERE ZONA INDUSTRIALA PRODUCIE DEPOZITARE, SERVICII CONEXE SI REGLEMENTARE DRUMURI conform acordului din HCL NR.62/19.02.2020 Amplasament: TIMISOARA STR. STAN VODIGHIN NR.9A Beneficiar: S.C. LISA DRAXLMAIER AUTOPART ROMANIA S.R.L.			
Denumire obiect: PUZ Volum: ARHITECTURA Denumire planșă:			
REGLEMENTARI EDILITARE. SITUATIA PROPUISA			
P. nr.: 566/2021 5/2019			
Faza: P.U.Z. Nr. planșă: U.10 Edp.			