


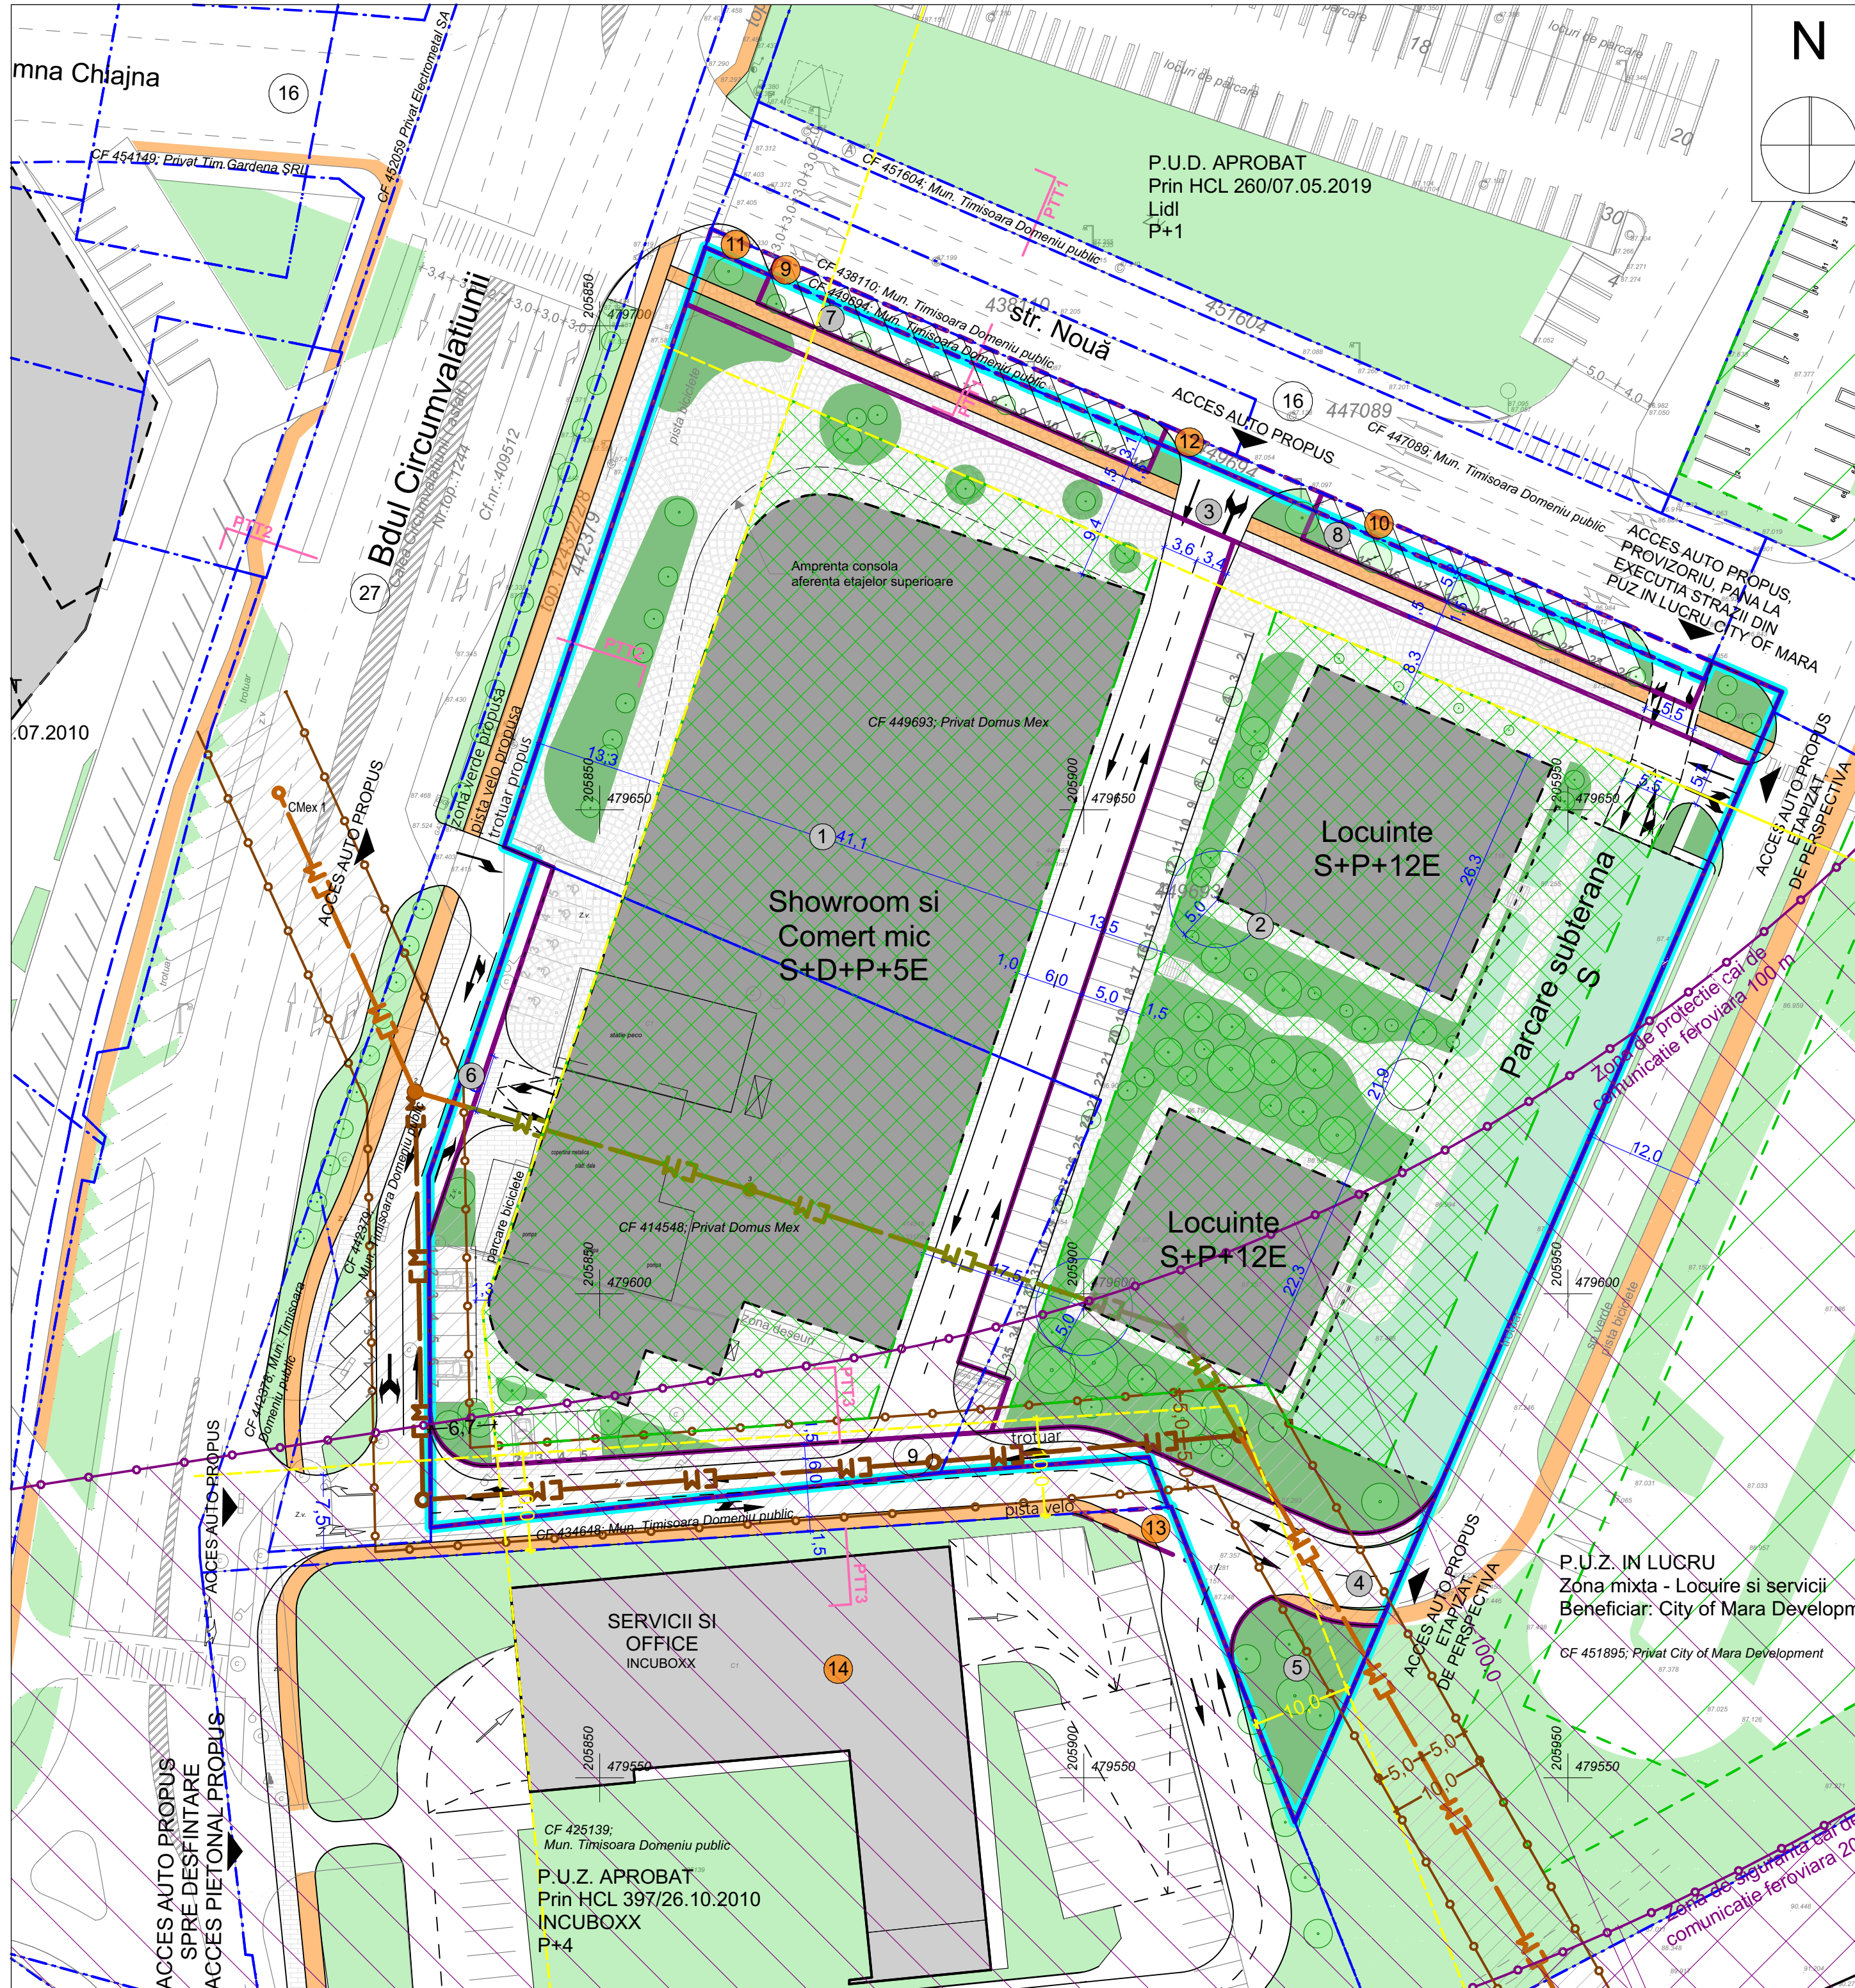

LEGENDA:	
	Limită cadastrală parcele propuse spre reglementare
	Limite cadastrale existente
	Limite cadastrale propuse
	Limite cadastrale propuse, de perspectivă
	Retragere de la aliniament, propusă
	Rețea de canalizare din beton D=1140/2200, existentă
	Rețea de canalizare din beton D=1140/2200, propusă spre relocare
	Rețea de canalizare din beton D=1140/2200, propusă (după relocare)
	Zonă de implantare propusă pentru construcții supaterane
	Amprente construcții existente
	Amprente construcții în curs de execuție sau cu AC obținut
	Amprente construcții și platforme existente în incinta terenului studiat, propuse spre demolare
	Construcții propuse în cadrul terenului reglementat
	Construcții subterane propuse în cadrul terenului reglementat
	Trotuare și pavimente
	Dalaj pentru circulații mixte tip piatră cubică
	Spații verzi pe sol natural
	Spații verzi peste construcții subterane
	Spații verzi pe terenuri vecine
	Piste velo amenajate corespunzător
	Zonă de siguranță căi de comunicație feroviară și amenajări aferente- 20 m
	Zonă de protecție căi de comunicație feroviară și amenajări aferente- 100 m
	Zonă de protecție canal colector subteran, după relocare - 5 m din axul canalului, stanga-dreapta
	Accese auto și pietonale pe sit

Acest document este proprietatea Subcontrol srl. Se vor folosi doar dimensiuni figurate și nu obținute prin scalare. Acest document va fi folosit și corelat cu restul documentației din proiect. Observațiile legate de acest document vor fi raportate către Subcontrol srl.	
Proiectant General și Arhitectură: 	SUBCONTROL srl Aleea FC Ripensia, nr. 7A Timisoara Timis 300575 Romania secretaria@subcontrol.ro www.subcontrol.ro
Coordonator Proiect: Jur. Ruxandra Badescu	
Specialist RUR: Dipl. Arh. Radu D. Radoslav	Proiectanți Urbanism: Arh. Iulia Ana Maria Ardelean
Beneficiar:	Arh. Oana Josan
DOMUS MEX SRL Sos. Fabrica de Glucoza, nr. 21 Sectorul 2 Bucuresti	
Titlu Proiect: P.U.Z. - PROIECT IMOBILIAR MIXT-Comert, Birouri, Servicii, Rezidential	Calea Circumvalatunii nr.4-4A, Timisoara, jud. Timis CF 449693 CF 414548
Faza: P.U.Z. Titlu Planșă Propunere mobilare	Scara: 1:500
1 Proiect - 2 Origine - 3 Rol - 4 Numar - 5 Obiect/Zona - 6 Nivel/Locatie - 7 Tip - 8 Descriere - 9 Status - 10 Revizie	
MEX-SUB-U08-XX-ZZ-PL-Propunere mobilare-P.U.Z.-006	
Nr.Pr.(ref. interna) 2524.09.1	Data: 13/10/2022
Nr. planșă: U08	Revizia: 006