


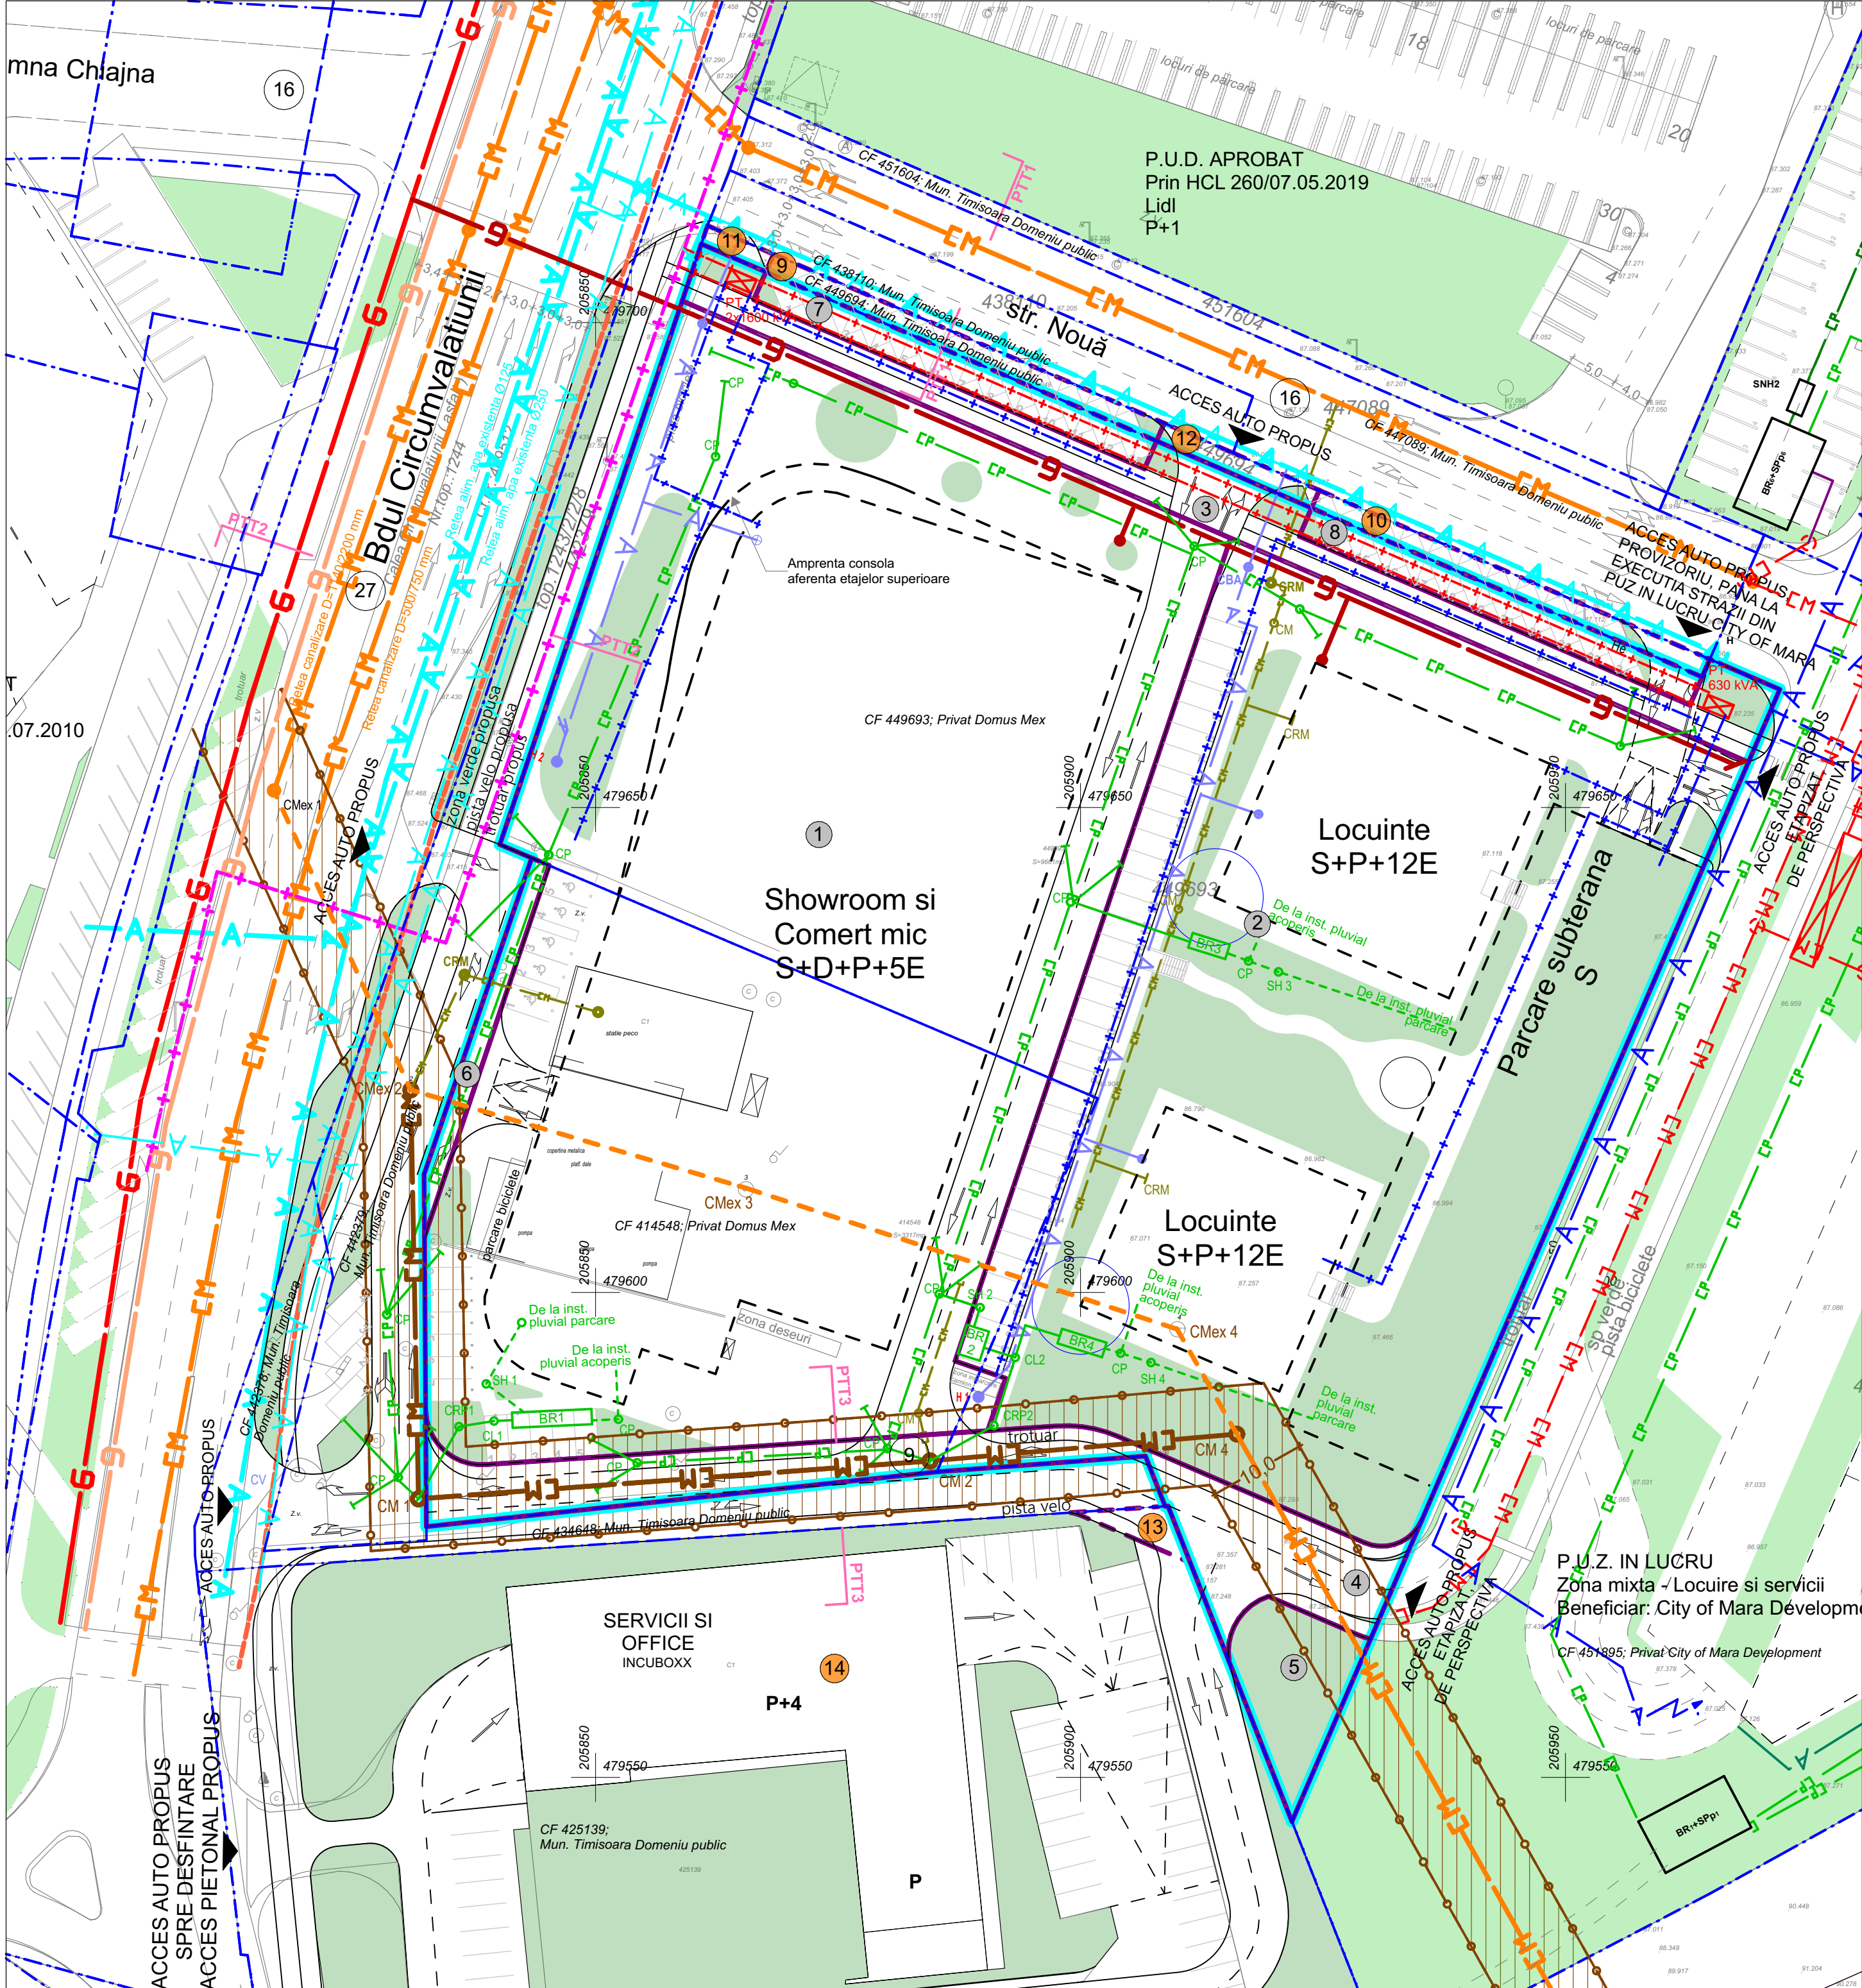

LEGENDA:

Limită teren propus spre reglementare

Limite cadastrale existente

Retragere de la aliniament

Zona studiată

Limite cadastrale propuse

Limite cadastrale propuse, de perspectivă

1

Număr parcelă propusă

11

Număr parcelă propusă în afara zonei reglementate

6

Lățime profil stradal

Construcții existente

Amprente construcții în curs de execuție sau de perspectivă pe terenuri vecine

Amprente construcții și platforme existente pe sit, propuse spre demolare

Construcții supraterrane propuse pe terenul reglementat

Construcții subterane propuse pe terenul reglementat

Spații verzi publice/ semipublice propuse

Zonă de protecție canal colector subteran propus - 5 m din axul canalului

Rețea Telekom, existentă

Rețea electrică LES 20kV, existentă

Rețea electrică LES 20kV, propusă

Rețea electrică subterană de joasă tensiune. Alimentare din post trafo.

PT

Post transformare, propus

G

Rețea gaze naturale presiune redusă, existentă

G

Rețea gaze naturale presiune medie, existentă

G

Rețea gaze naturale din PEHD SDR11, propusă

Racord gaze naturale din PEHD SD11, propus

A

Rețea de apă, existentă

A

Rețea de apă, din PEHD, propusă

Racord de apă, din PEHD, propus

CM

Rețea de canalizare din beton D=1140/2200, existentă

CM

Rețea de canalizare din beton D=1140/2200, în curs de dezafectare

CM

Rețea de canalizare din PAFSIN D=1200/1800 mm, în curs de execuție

CM

Rețea de canalizare menajeră din PVC-KG, propusă

CP

Rețea de canalizare ape pluviale din PVC-KG, propusă

Conductă de refulare ape pluviale din PEHD, propusă

Conductă canalizare pluvială PVC-KG, propusă

CMex1...4

Cămin menajer de vizitare, existent

CM1...4

Cămin menajer de vizitare din PAFSIN, proiectat

CV

Cămin de vane, propus

CM

Cămin menajer de vizitare din beton, propus

CP

Cămin pluvial de vizitare din beton, propus

H

Hidrant subteran propus

SH1...3

Separator de hidrocarburi, propus

BR1...3

Bazin de retenție, propus

**** Toate propunerile de rețelele editate se pot modifica în faze ulterioare de avizare ale proiectului.**

Acest document este proprietatea Subcontrol srl. Se vor folosi doar dimensiuni figurate și nu obținute prin scalare. Acest document va fi folosit și corelat cu restul documentației din proiect. Observațiile legate de acest document vor fi raportate către Subcontrol srl.

Proiectant General și Urbanism:		SUBCONTROL srl Aleea FC Ripensia, nr. 7A Timisoara Timis 300575 Romania secretariat@subcontrol.ro #Contact Custom	
Coordonator Proiect: Jur. Ruxandra Badescu		Instal5F Construct srl	
Proiectant rețele editate: Ing. Victor Rasadea		Instal5F Construct srl	
Proiectant rețele gaze naturale: Ing. Victor Rasadea		Atena Proiect Consult srl	
Proiectant rețele electrice: Ing. Cornel Prodan		DOMUS MEX SRL Sos. Fabrica de Glucoza, nr. 21 Sectorul 2 Bucuresti	
Specialist RUR: Dipl. Arh. Radu D. Radoslav	Proiectanți Urbanism: Arh. Iulia Ana Maria Ardelean	Arh. Oana Josan	
Beneficiar:		DOMUS MEX SRL Sos. Fabrica de Glucoza, nr. 21 Sectorul 2 Bucuresti	
Titlu Proiect: P.U.Z. - PROIECT IMOBILIAR MIXT-Comert, Birouri, Servicii, Rezidential		Calea Circumvalatiunii nr.4-4A, Timisoara, jud. Timis CF 451893 CF 451894 CF 451895	
Faza: P.U.Z.		Scara: 1:500	
Titlu Plansa: Reglementari - echipare editata		1 Proiect - 2 Origine - 3 Rol - 4 Numar - 5 Obiect/Zona - 6 Nivel/Locatie - 7 Tip - 8 Descriere - 9 Status - 10 Revizie MEX-SUB-U-U04-XX-ZZ-PL-Reglementari - echipare editata - -006	
Nr.Pr.(ref. interna) 2524.09.1		Date: 01/09/2022	Revizia: 006