ANEXA NR. 17

PLAN DE AMPLASAMENT SI DELIMITARE A IMOBILULUI CU PROPUNEREA DE DEZLIPIRE

scara 1 : 1000

NR. CADASTRAL	SUPRAFATA MASURATA	ADRESA IMOBILULUI
434508	1323mp	str. Calea Buziasului, nr. 152, loc. Timisoara
NR. CARTE FUNCIARA	434508 – TIMISOARA	UAT: TIMISOARA

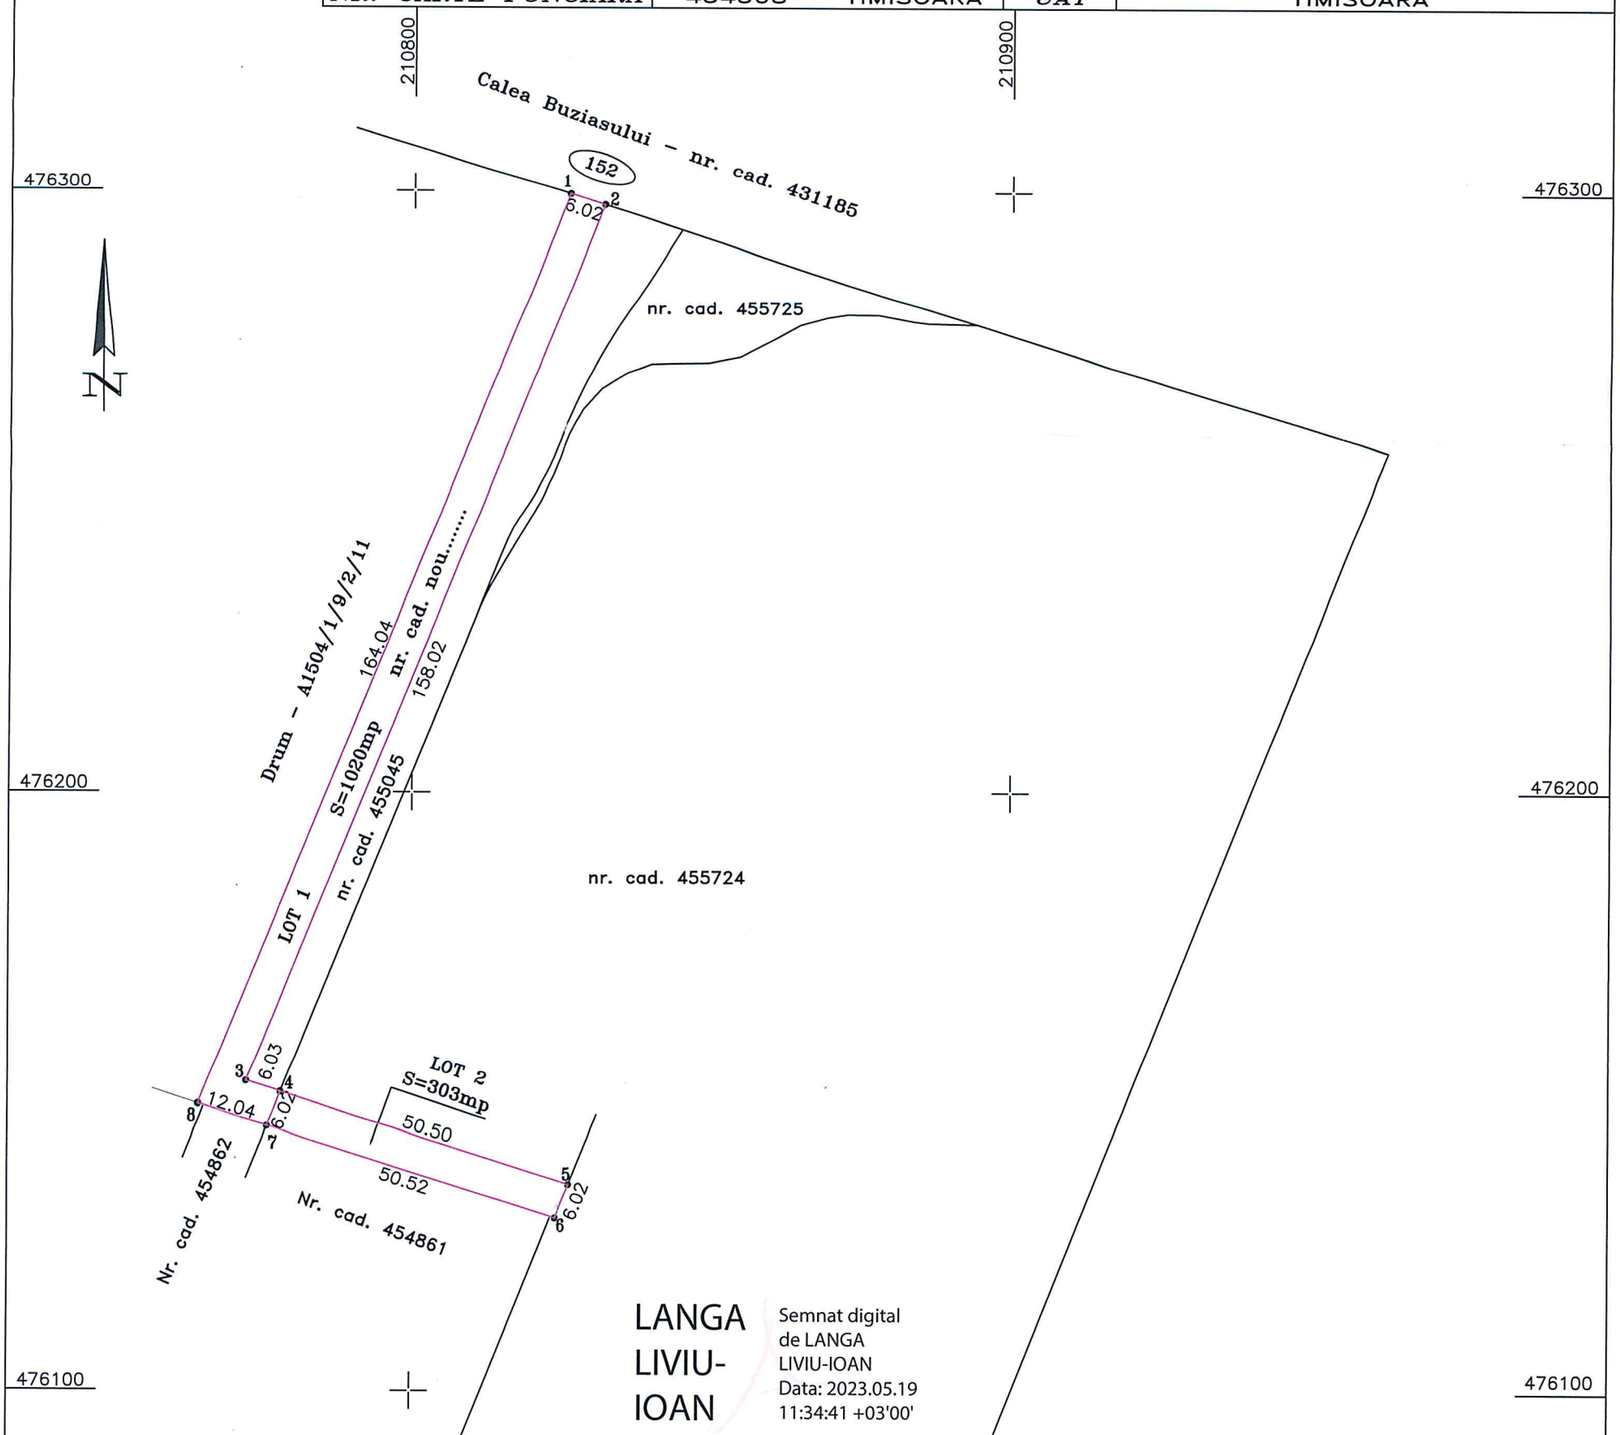

LANGA LIVIU-IOAN

Semnat digital de LANGA LIVIU-IOAN
Data: 2023.05.19 11:34:41 +03'00'

Situatia actuala inainte de dezlipire				Situatia viitoare dupa dezlipire			
Nr. cad.	Suprafata (mp)	Categoria de folosinta	Descrierea imobilului	Nr. cad.	Suprafata (mp)	Categoria de folosinta	Descrierea imobilului
434508	1323	A	Teren intravilan pentru drum in Cal. Buziasului nr. 152 loc. Timisoara	LOT 1	A	1020	Teren intravilan pentru drum si amenajari aferente in Cal Buziasului nr.152 loc. Timisoara
				LOT 2	A	303	Teren intravilan pentru zona de comert, servicii parcaje si zone verzi loc. Timisoara
Total	1323			Total		1323	

Confirm executarea masuratorilor la teren, corectitudinea intocmirii documentatiei cadastrale si corespondenta acesteia cu realitatea din teren

S.C. GEOCAD & ASOCIATII S.R.L.
CERTIFICAT DE AUTORIZARE
SERIA RO-B-J NR. 1583/15.07.2019
CLASA II
ing. LIVIU LANGA
CERTIFICAT DE AUTORIZARE
SERIA RO-B-F NR. 0548/15.11.2010
CATEGORIA D

DATA: 2023

Inspector

Confirm introducerea imobilului in baza de date integrata si atribuirea numarului cadastral

127910/2023

Madalina Petcu

Semnat digital de Madalina Petcu