

Inventar de coordonate
Sistem de proiectie Stereo 70

Nr. Pct.	X [m]	Y [m]
1	478829.968	206002.657
2	478829.732	206002.780
3	478829.472	206002.930
4	478827.334	206004.671
5	478823.873	206006.147
6	478818.334	206009.635
7	478808.436	206016.433
8	478808.232	206016.569
9	478785.983	206028.912
10	478788.941	206034.113
11	478793.362	206041.777
12	478804.471	206063.721
13	478807.069	206069.263
14	478788.079	206078.966
15	478786.334	206079.989
16	478781.502	206083.097
17	478778.864	206085.045
18	478774.738	206076.927
19	478769.369	206068.490
20	478776.837	206063.431
21	478774.153	206059.349
22	478770.030	206062.031
23	478767.639	206063.586
24	478765.361	206059.812
25	478764.296	206057.228
26	478759.710	206049.894
27	478759.105	206048.863
28	478758.171	206049.461
29	478756.977	206047.594
30	478755.951	206048.251
31	478753.360	206044.174
32	478757.058	206041.754
33	478756.127	206040.243
34	478755.230	206040.796
35	478754.819	206040.197
36	478755.716	206039.583
37	478753.123	206035.772
38	478752.792	206035.992
39	478752.563	206035.647
40	478752.064	206035.978
41	478751.520	206035.117
42	478752.322	206034.569
43	478750.644	206032.116
44	478750.419	206032.270
45	478745.385	206024.599
46	478756.653	206017.211
47	478761.409	206014.098
48	478761.272	206013.886
49	478777.714	206002.942
50	478801.547	205990.088
51	478801.808	205989.977
52	478810.306	206006.352
53	478825.598	205998.698
54	478827.979	205997.506

Suprafata = 3251 mp

Plan topografic
1 : 500


VIZAT O.C.P.I. TIMIȘ

Prezentul document recepționat este valabil însoțit de procesul-verbal
de recepție nr. 408/2023

Documentație tehnică recepționată cu nr. 5085/10.02.2023

Lenuta
Rodina

Semnăt digitală de Lenuta Rodina
DN: c=RO, l=TIMISOARA,
o=ANCIPI, cn=Lenuta Rodina,
serialNumber=RL12, st=TIMIS,
givenName=Lenuta, sn=Rodina

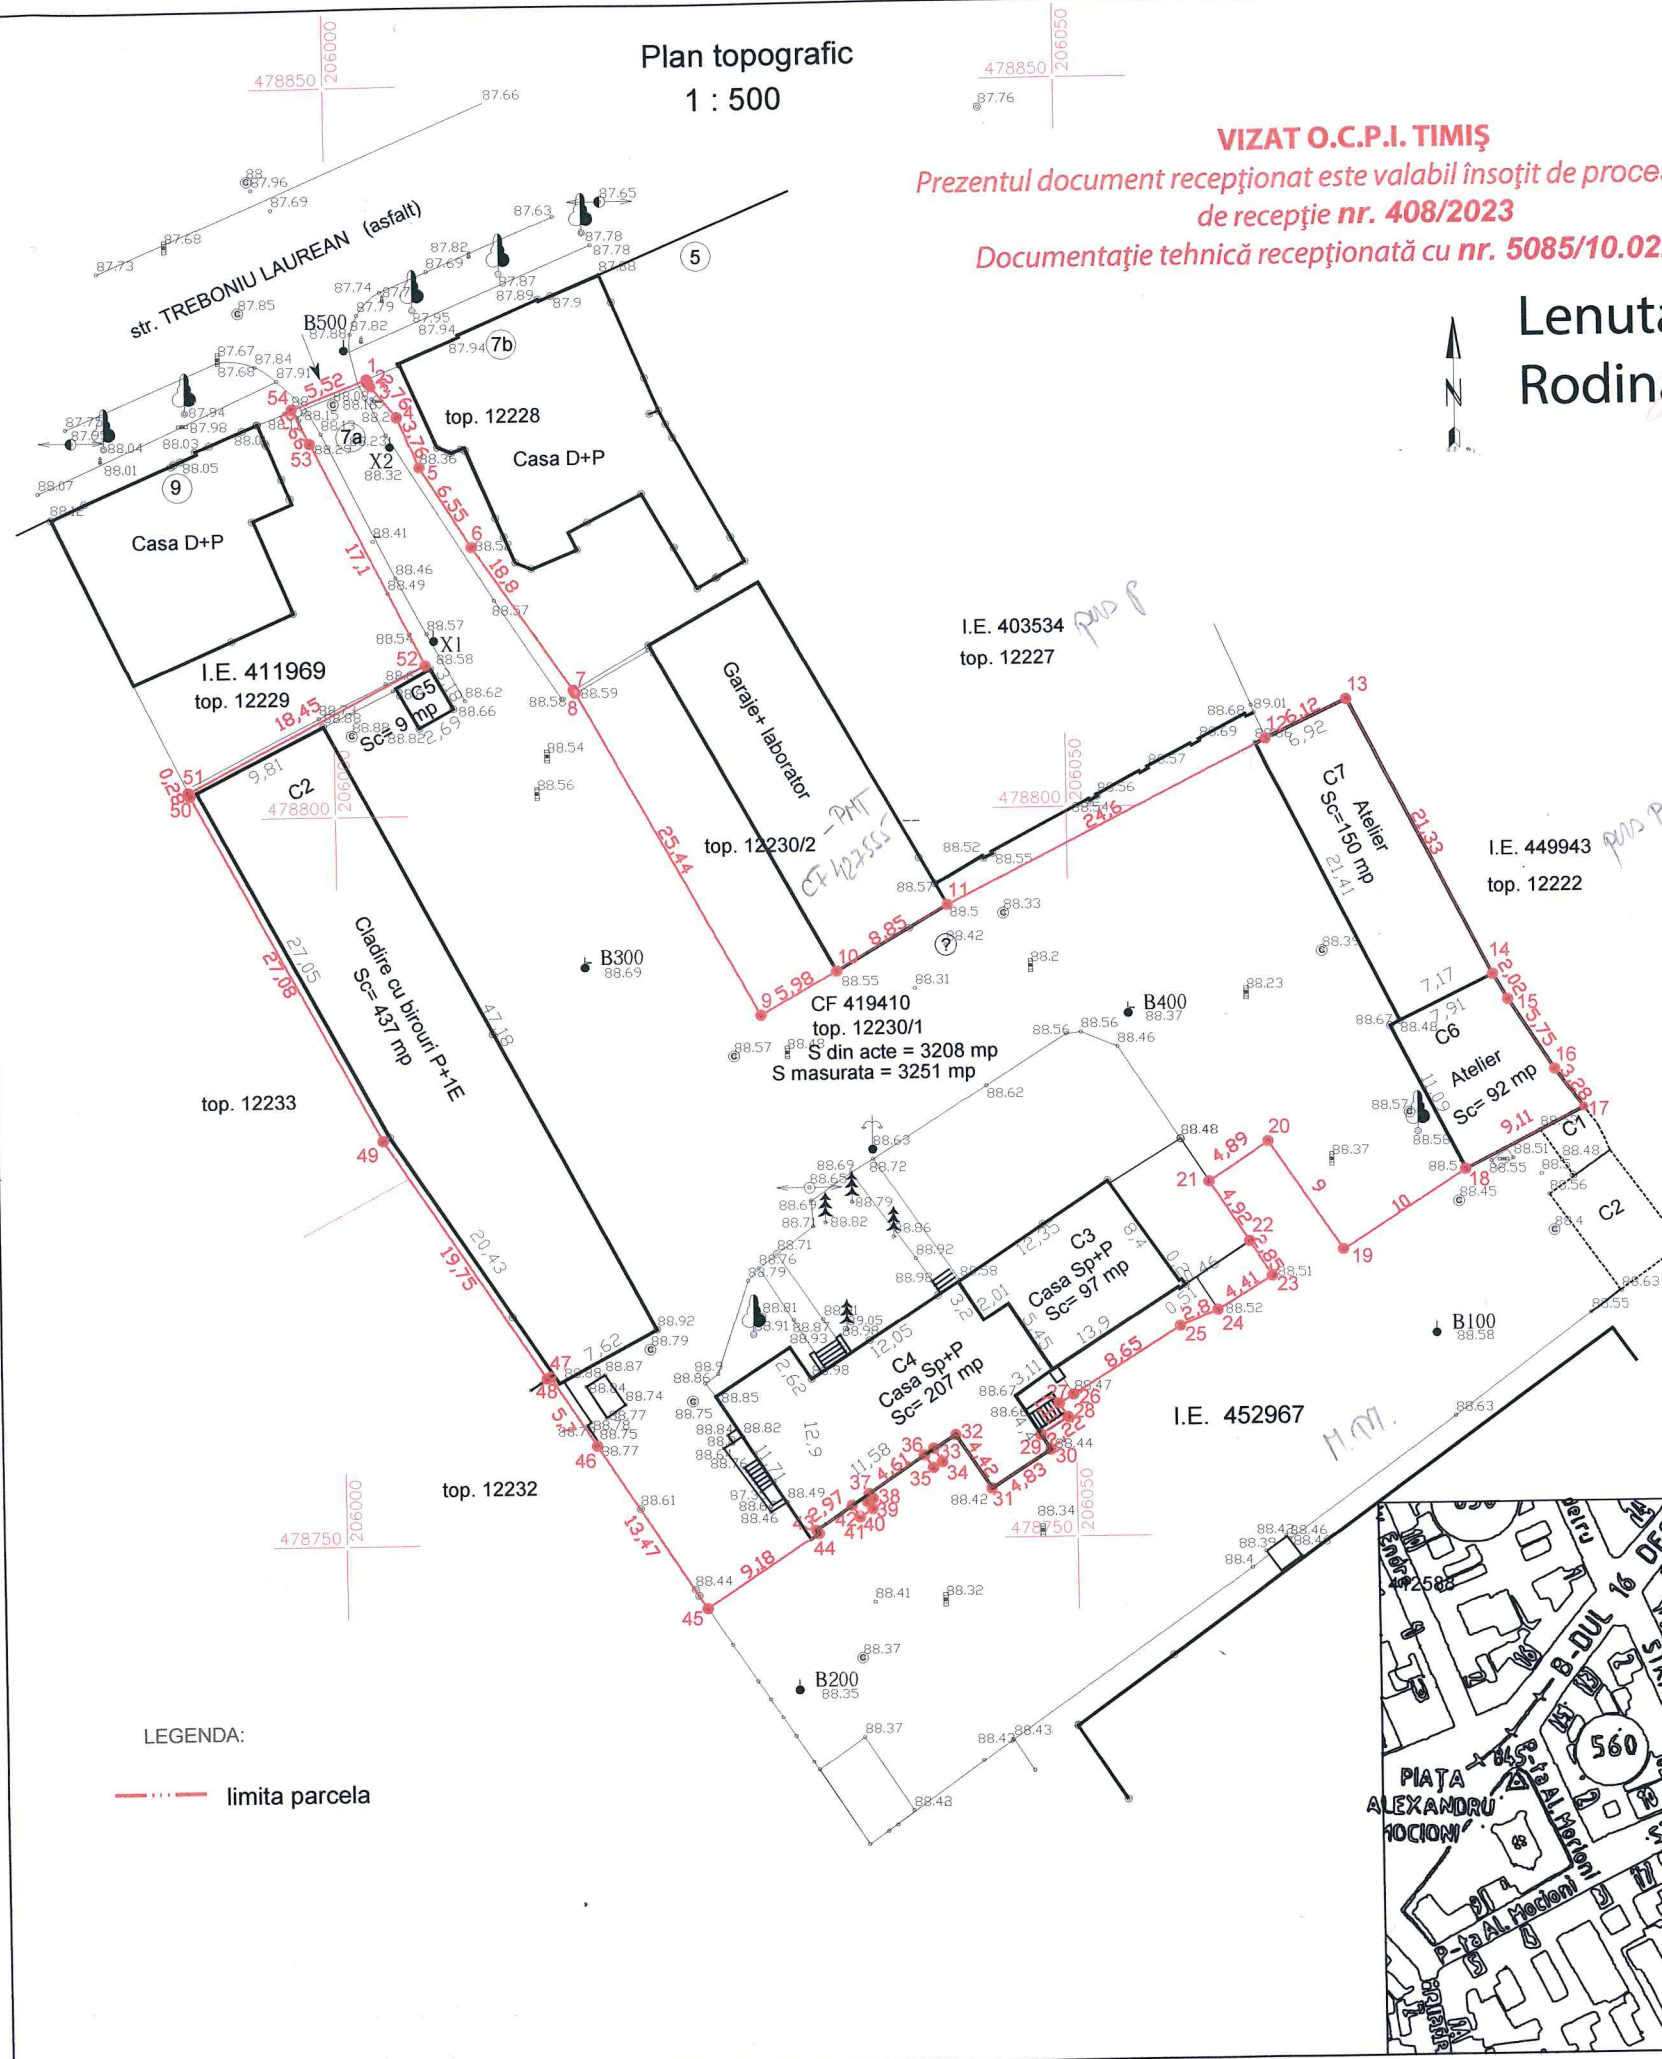

LEGENDA:

— limita parcela

Plan de incadrare in zona
1 : 5000

