



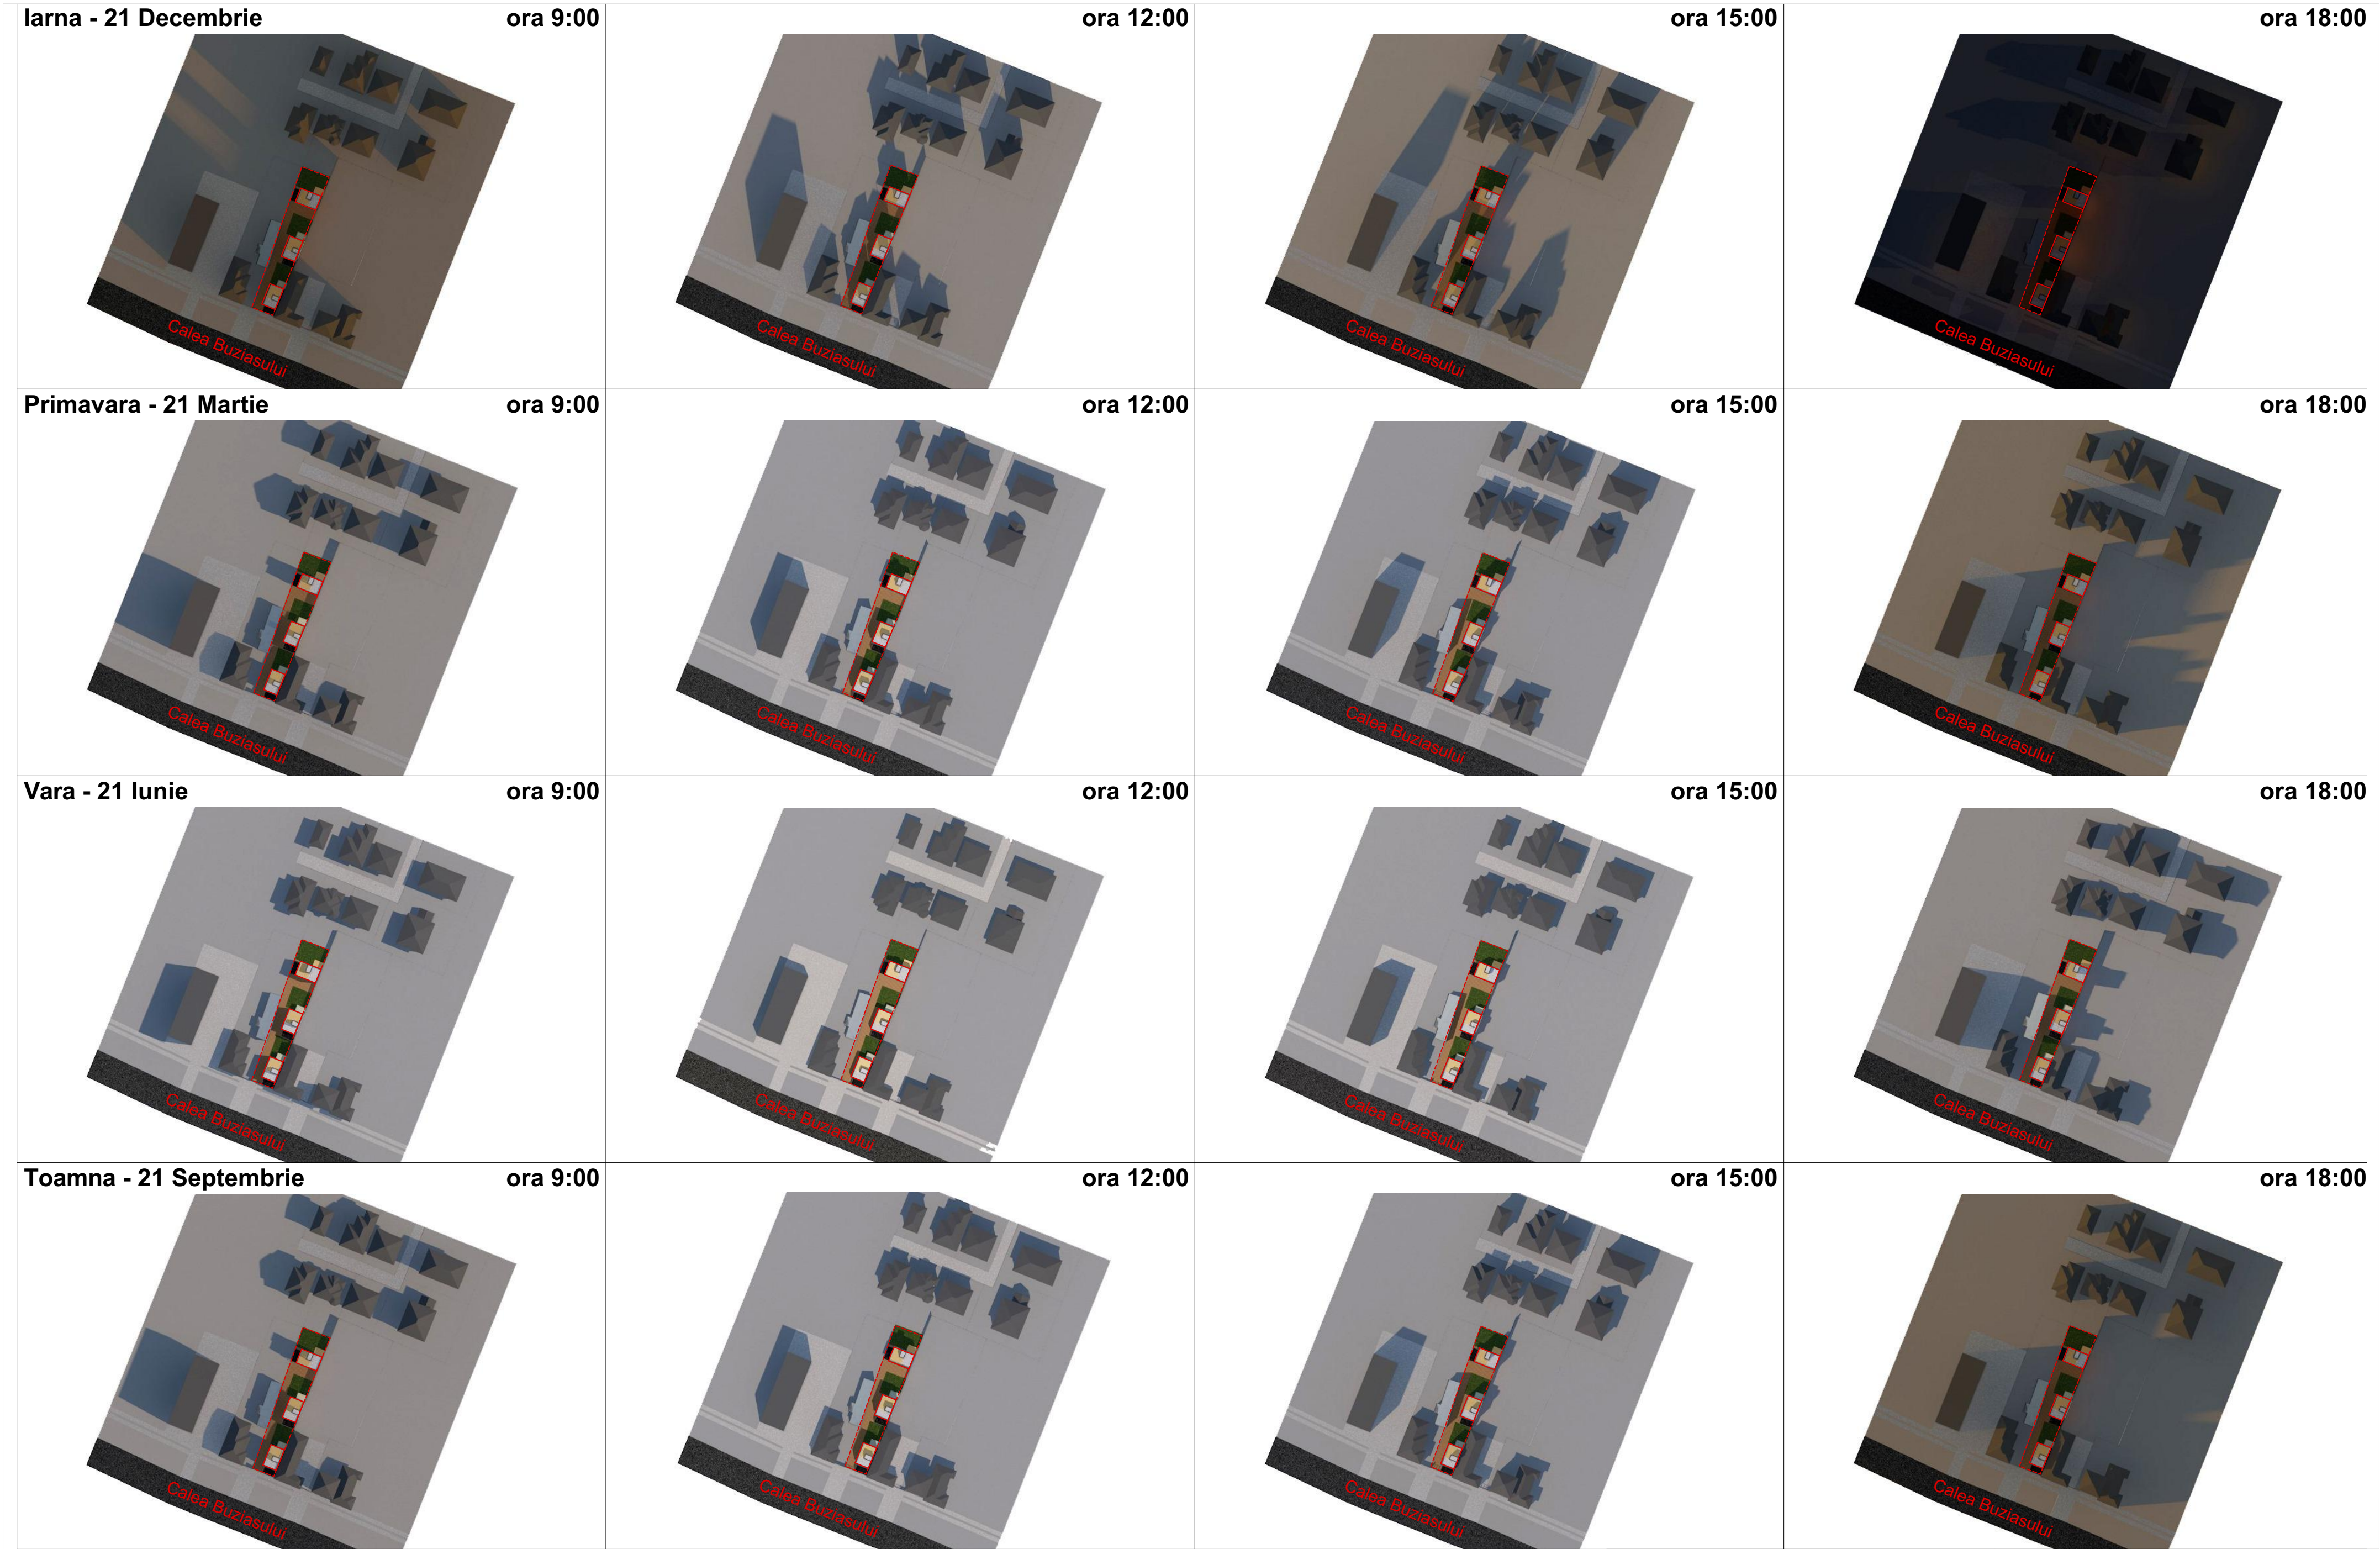

Distantele de la constructia propusa pana la constructiile invecinate sunt:
- spre nord: 26,23m pana la o cladire de locuit in regim de inaltime P+1E ;
- spre sud: Soseaua Calea Buziasului;
- spre est: Cladire cu calcan regim de inaltime P;
- spre vest: Cladire cu calcan regim de inaltime P.
Cladirile invecinate au caracter de locuinte individuale sau semicolective .
Este asigurat minumul de insorirea a incaperilor de locuit din cladirile invecinate pe o perioada de 1 1/2 ore la solstitiul de iarna conform OMS119/2014 Art. 4.

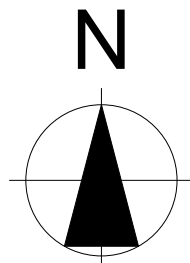

MIERSIG, nr.166, jud. BIHOR, CUI RO3673486, J05/1140/1993, tel. 0727 793237				BENEFICIAR: CRISAN DARIE, CRISAN ANDREEA-SILVIA, IFTIMESCU MADALIN -STEFAN, IFTIMESCU PAULA		PR. NR.: 267/2022
sc. horus S.R.L.				AMPLASAMENT: TIMISOARA, CALEA BUZIASULUI, NR. 41/A		
SPECIFICATIE	NUME	SEMNATURA	DATA	TITLUL PROIECTULUI: PUZ - CONSTRUIRE 3 LOCUINTE INDIVIDUALE PE PARCELA, IN REGIM MAXIM DE INALTIME P+1E+TERASA CIRCULABILA		FAZA: PUZ
SEF PROIECT	arh. Silvia CRISAN		02.2022	TITLUL PLANSEI: STUDIU DE INSORIRE		PL. NR.: U10
PROIECTAT	arh. Silvia CRISAN		SCARA	LAT. 45°43'39.87" N LONG. 21°16'28.38"E		
DESENAT	arh. Silvia CRISAN		1:500			