


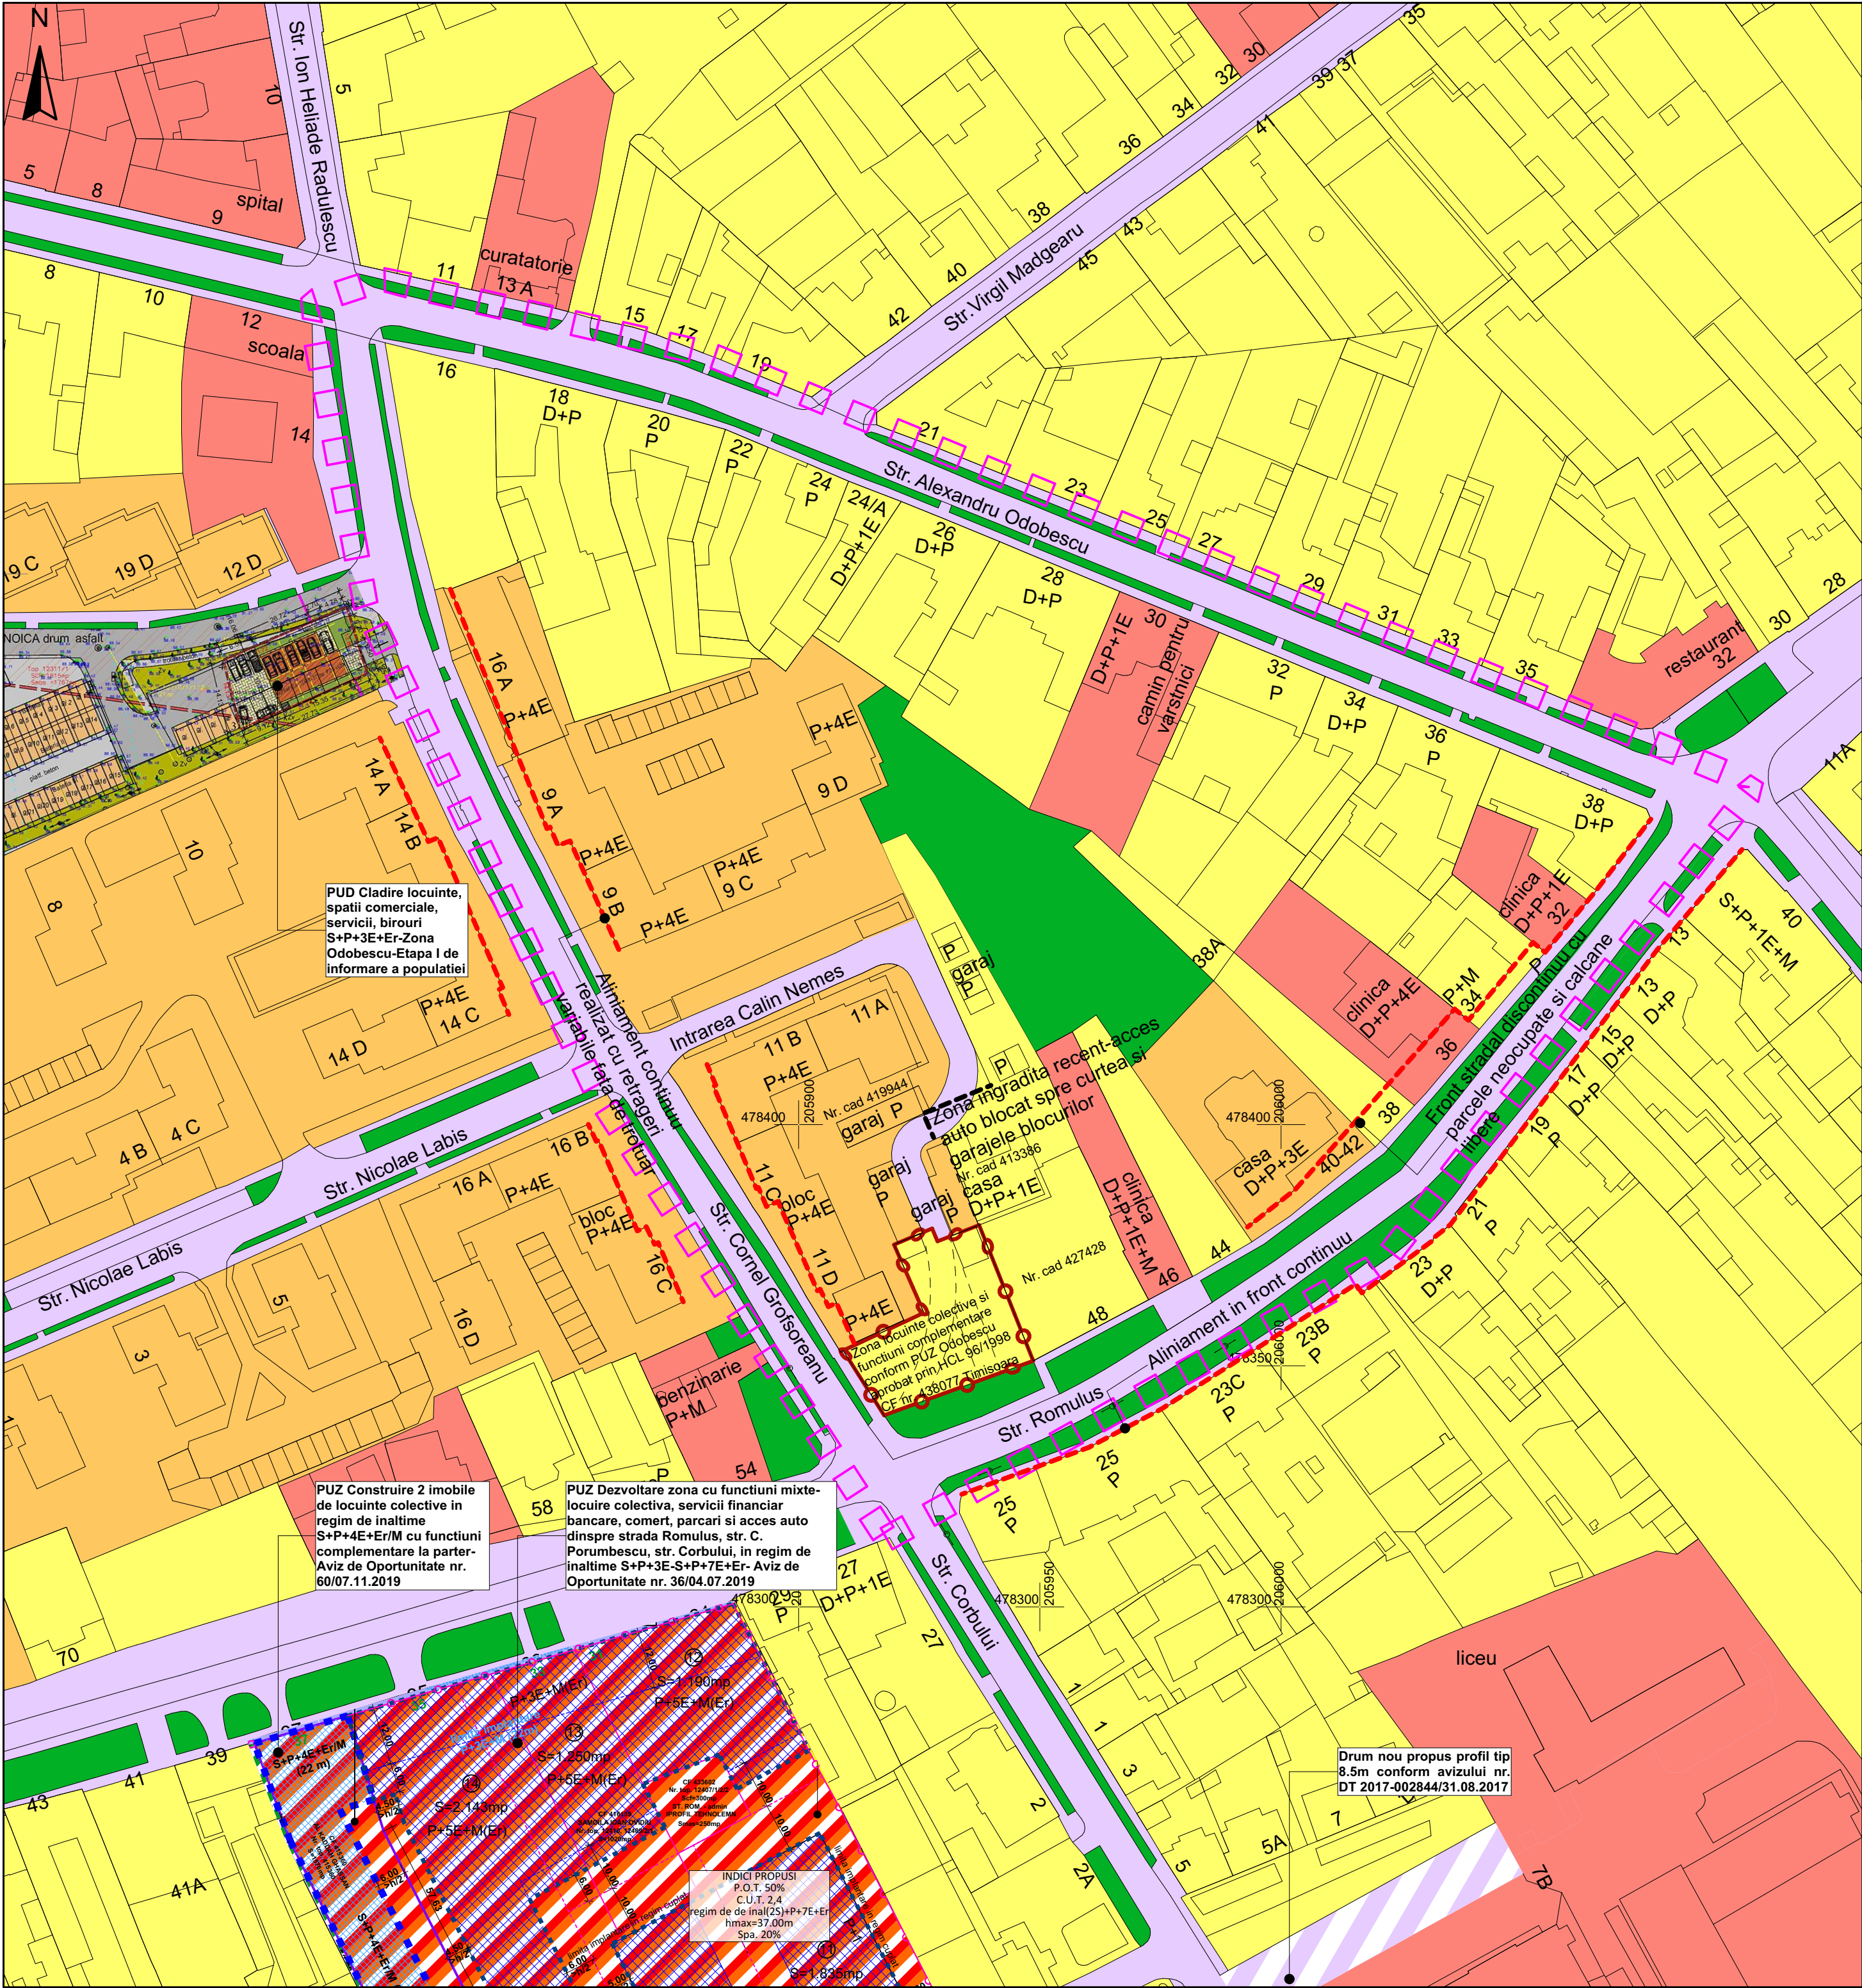

P.U.D. - Construire imobil locuinte si functiuni complementare

Strada Romulus nr. 50, CF nr 438077, Timișoara

LEGENDĂ

DELIMITĂRI ȘI SIMBOLURI

- Limită zonă studiată
- Limită de proprietate a terenului ce face obiectul P.U.D.
- Aliniament existent

ZONIFICARE EXISTENT

- Zonă locuințe și funcțiuni complementare
- Zonă locuințe colective și funcțiuni complementare
- Zonă servicii
- Zonă spații verzi
- Zonă căi de circulație rutieră și circulație pietonală
- Zonă căi de circulație rutieră și amenajări aferente propuse prin documentații de urbanism în lucru
- Zonă mixtă-locuințe și servicii propusă prin PUZ Aviz de Oportunitate nr. 36/04.07.2019

Specialist R.U.R.	arh. Răzvan Negrișanu			Referat / Expertiza	Nr. / Data	
Verificator/expert	Nume	Semnătura	Cerința	Beneficiar:	Siminic Alfred-Iuliu, Siminic Amanda Izabela, Siminic Alfred, Siminic Iulia	Proiect nr.: 2/SIP/2022
				Amplasament:	Strada Romulus nr. 50, CF nr 438077, Timișoara	Faza: P.U.D.
				Denumire:	P.U.D. - Construire imobil locuinte si functiuni complementare	Planșa nr.: U07
				Titlu planșă:	Studiu cvartal situație existentă	420x594
Șef proiect	arh. Valentin Sumanariu			Scara:	1:1000	
Proiectat	arh. Daniela Negrișanu			Data:	Mai 2023	
Desenat	arh. Laura Stanciu					