


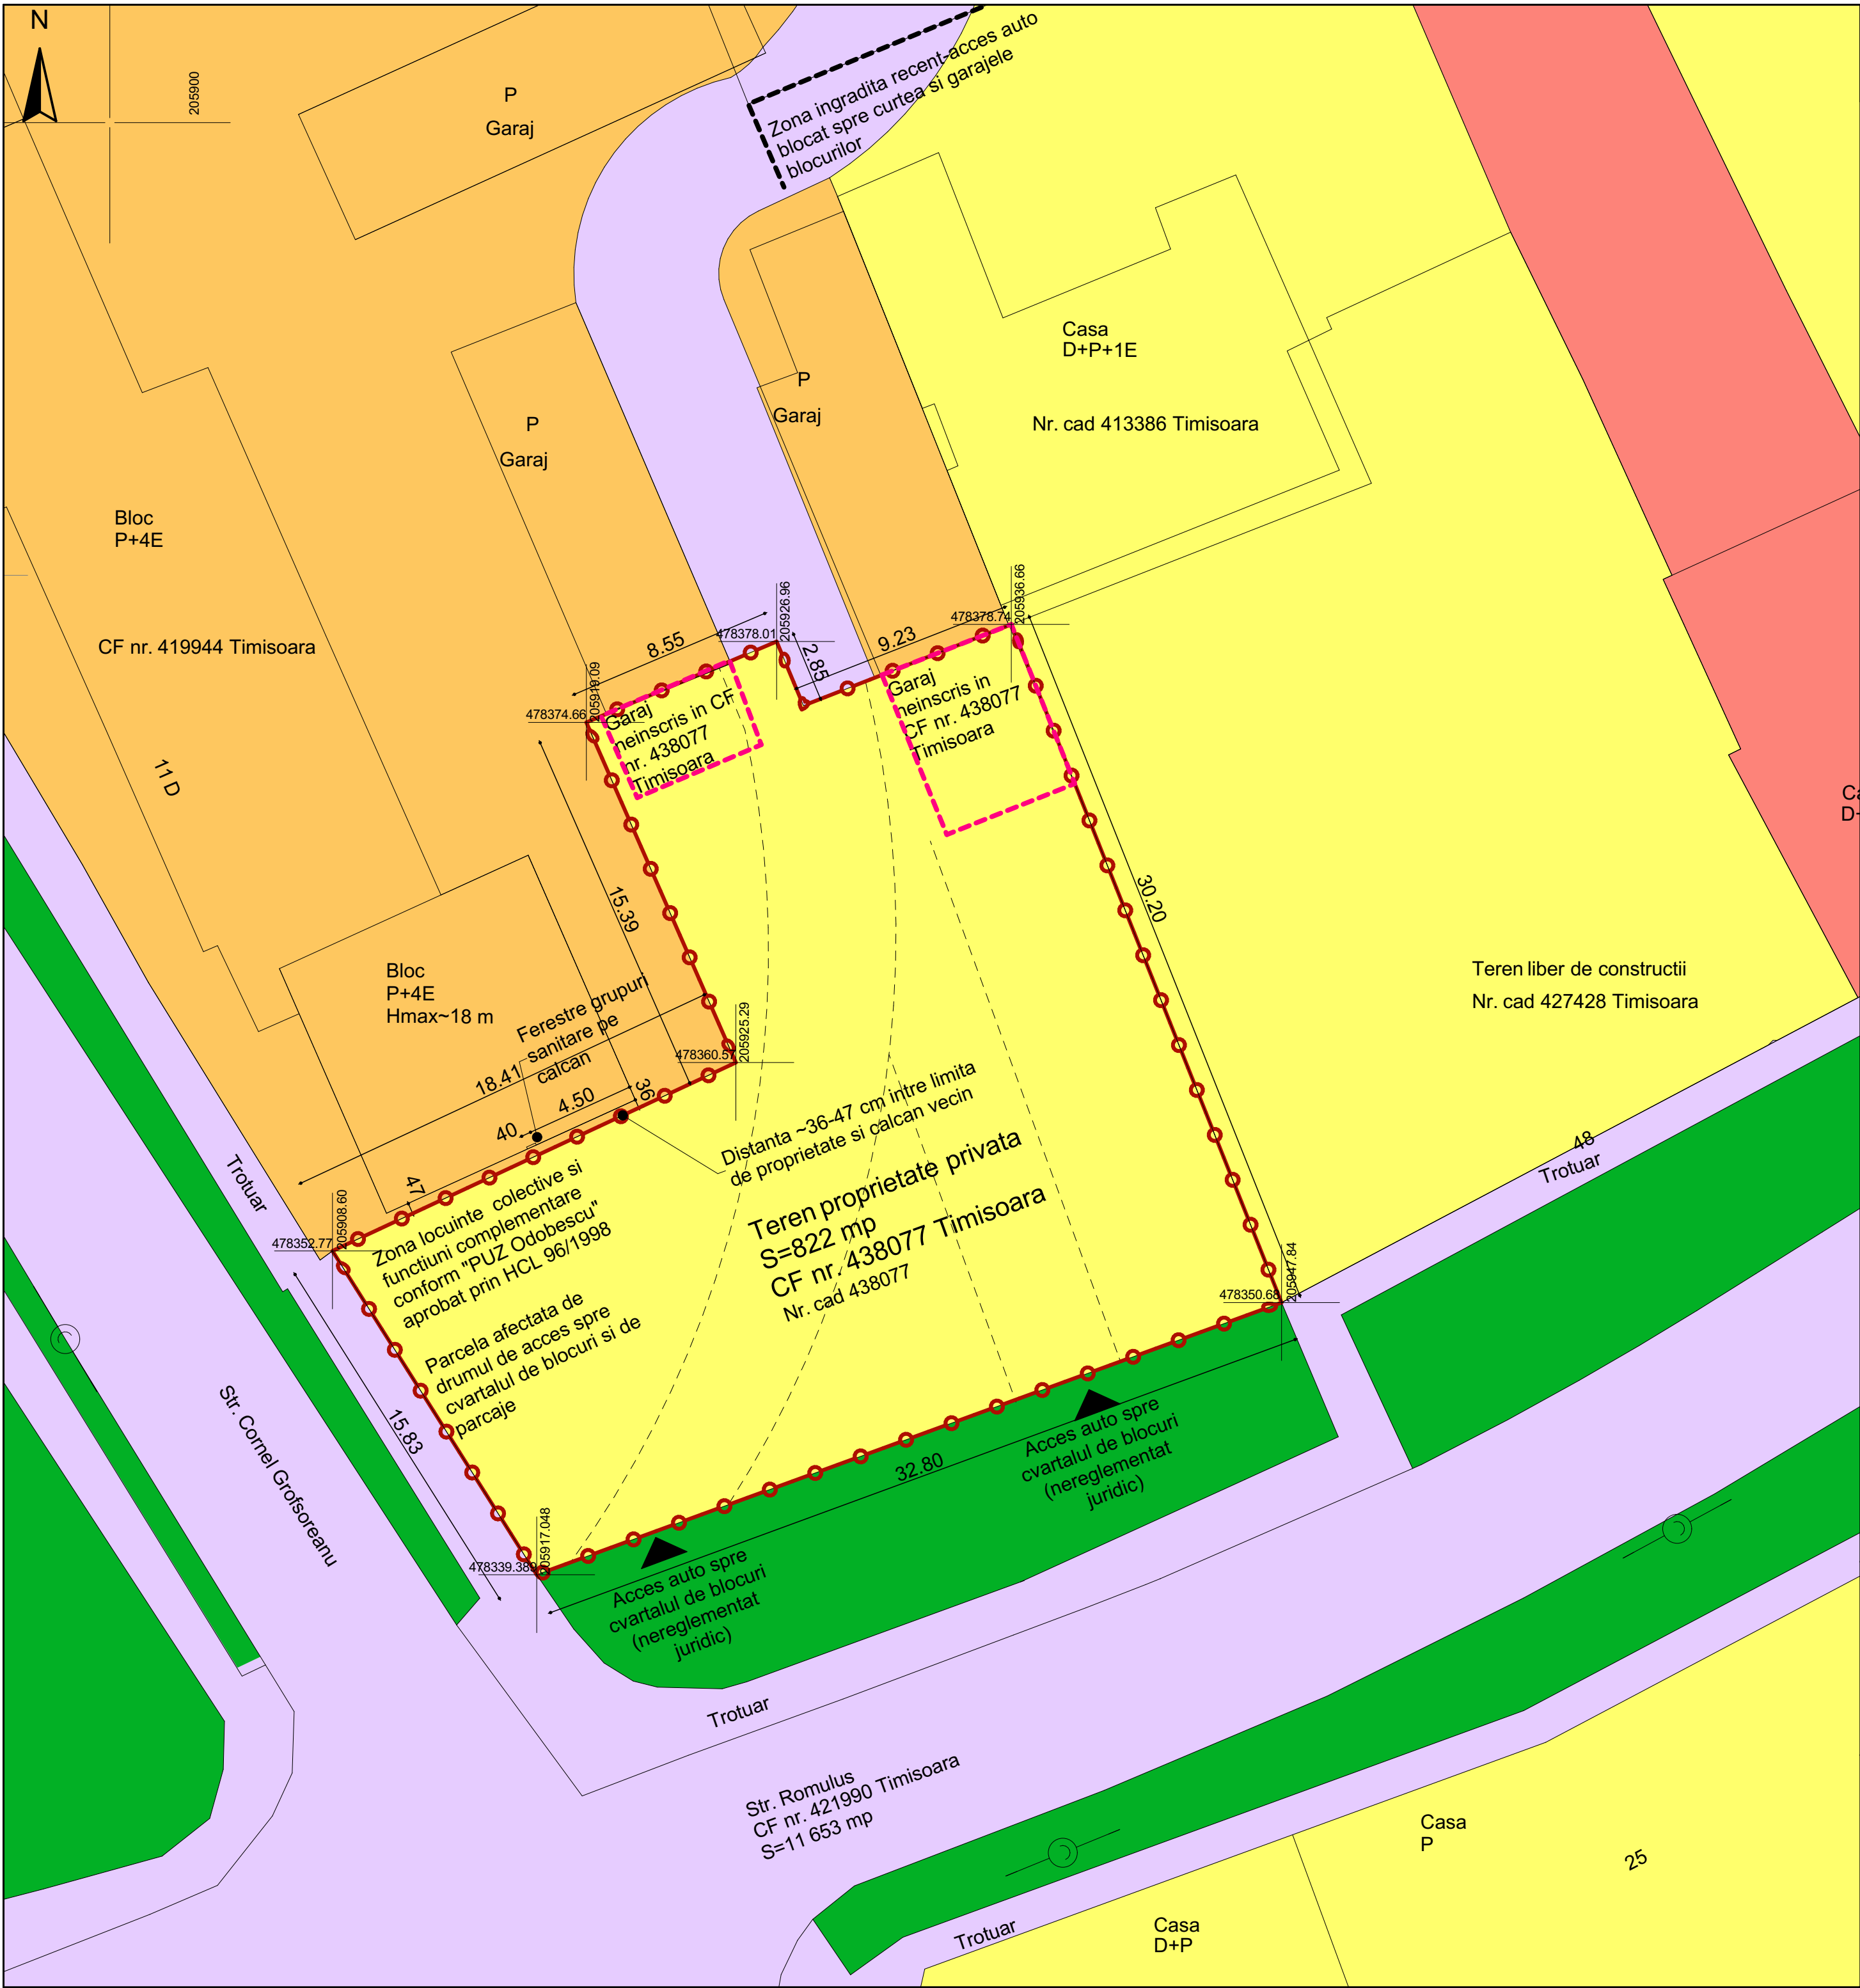

P.U.D. - Construire imobil locuinte si functiuni complementare

Strada Romulus nr. 50, CF nr 438077, Timișoara

LEGENDĂ
DELIMITĂRI ȘI SIMBOLURI

- Limită de proprietate a terenului ce face obiectul P.U.D.
- Limită clădiri ce vor fi demolate

ZONIFICARE EXISTENT

- Zonă locuințe și funcțiuni complementare
- Zonă locuințe colective și funcțiuni complementare
- Zonă servicii
- Zonă spații verzi
- Zonă căi de circulație rutieră și circulație pietonală

Specialist R.U.R.	arh. Răzvan Negrișanu			Referat / Expertiza	Nr. / Data	
Verificator/expert	Nume	Semnătura	Cerința	Beneficiar:	Siminic Alfred-Iuliu, Siminic Amanda Izabela, Siminic Alfred, Siminic Iulia	Proiect nr.: 2/SIP/2022
				Amplasament:	Strada Romulus nr. 50, CF nr 438077, Timișoara	
				Denumire:	P.U.D. - Construire imobil locuinte si functiuni complementare	Faza: P.U.D.
				Titlu planșă:	Situatia existenta	Planșa nr.: U02
						420x594