




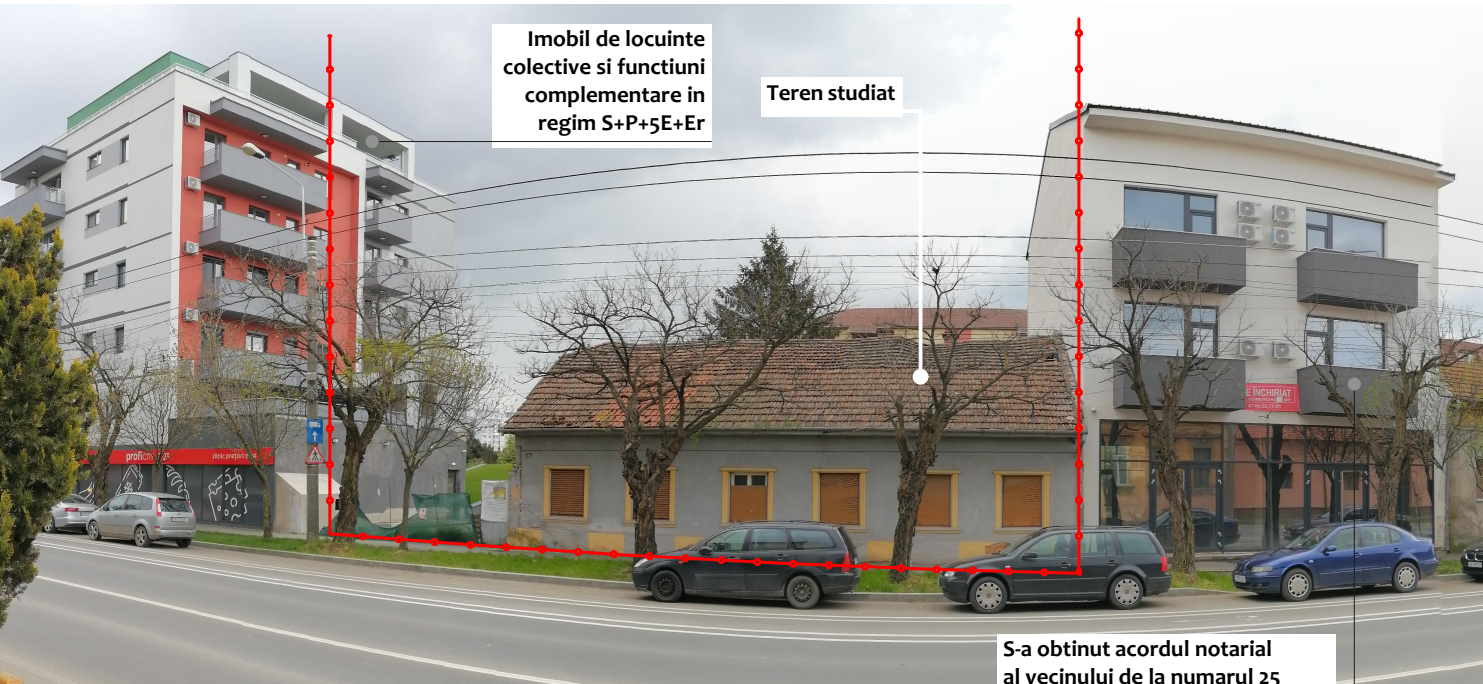

S-a obtinut acordul notarial al vecinului de la numarul 25 de pe str. Budai Deleanu in vederea realizarii noii cladiri propuse pe limita de proprietate.

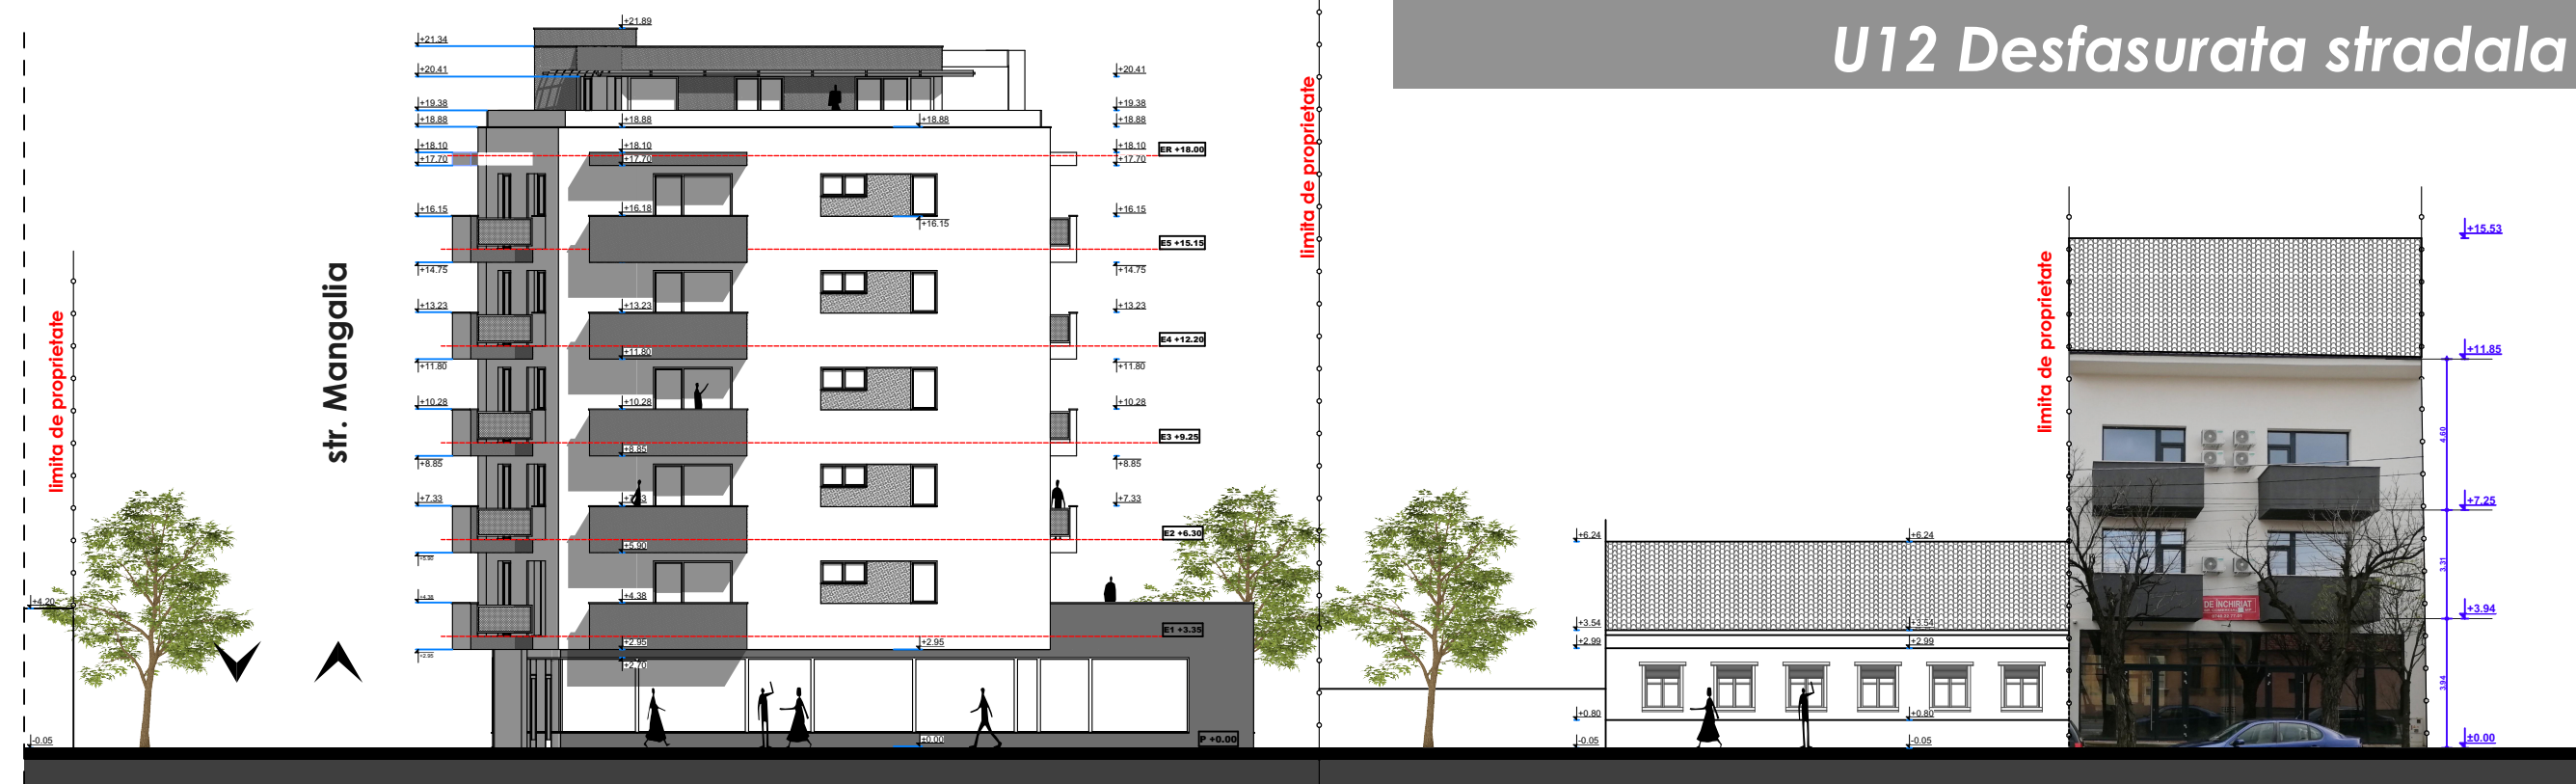

Desfasurata stradala existenta

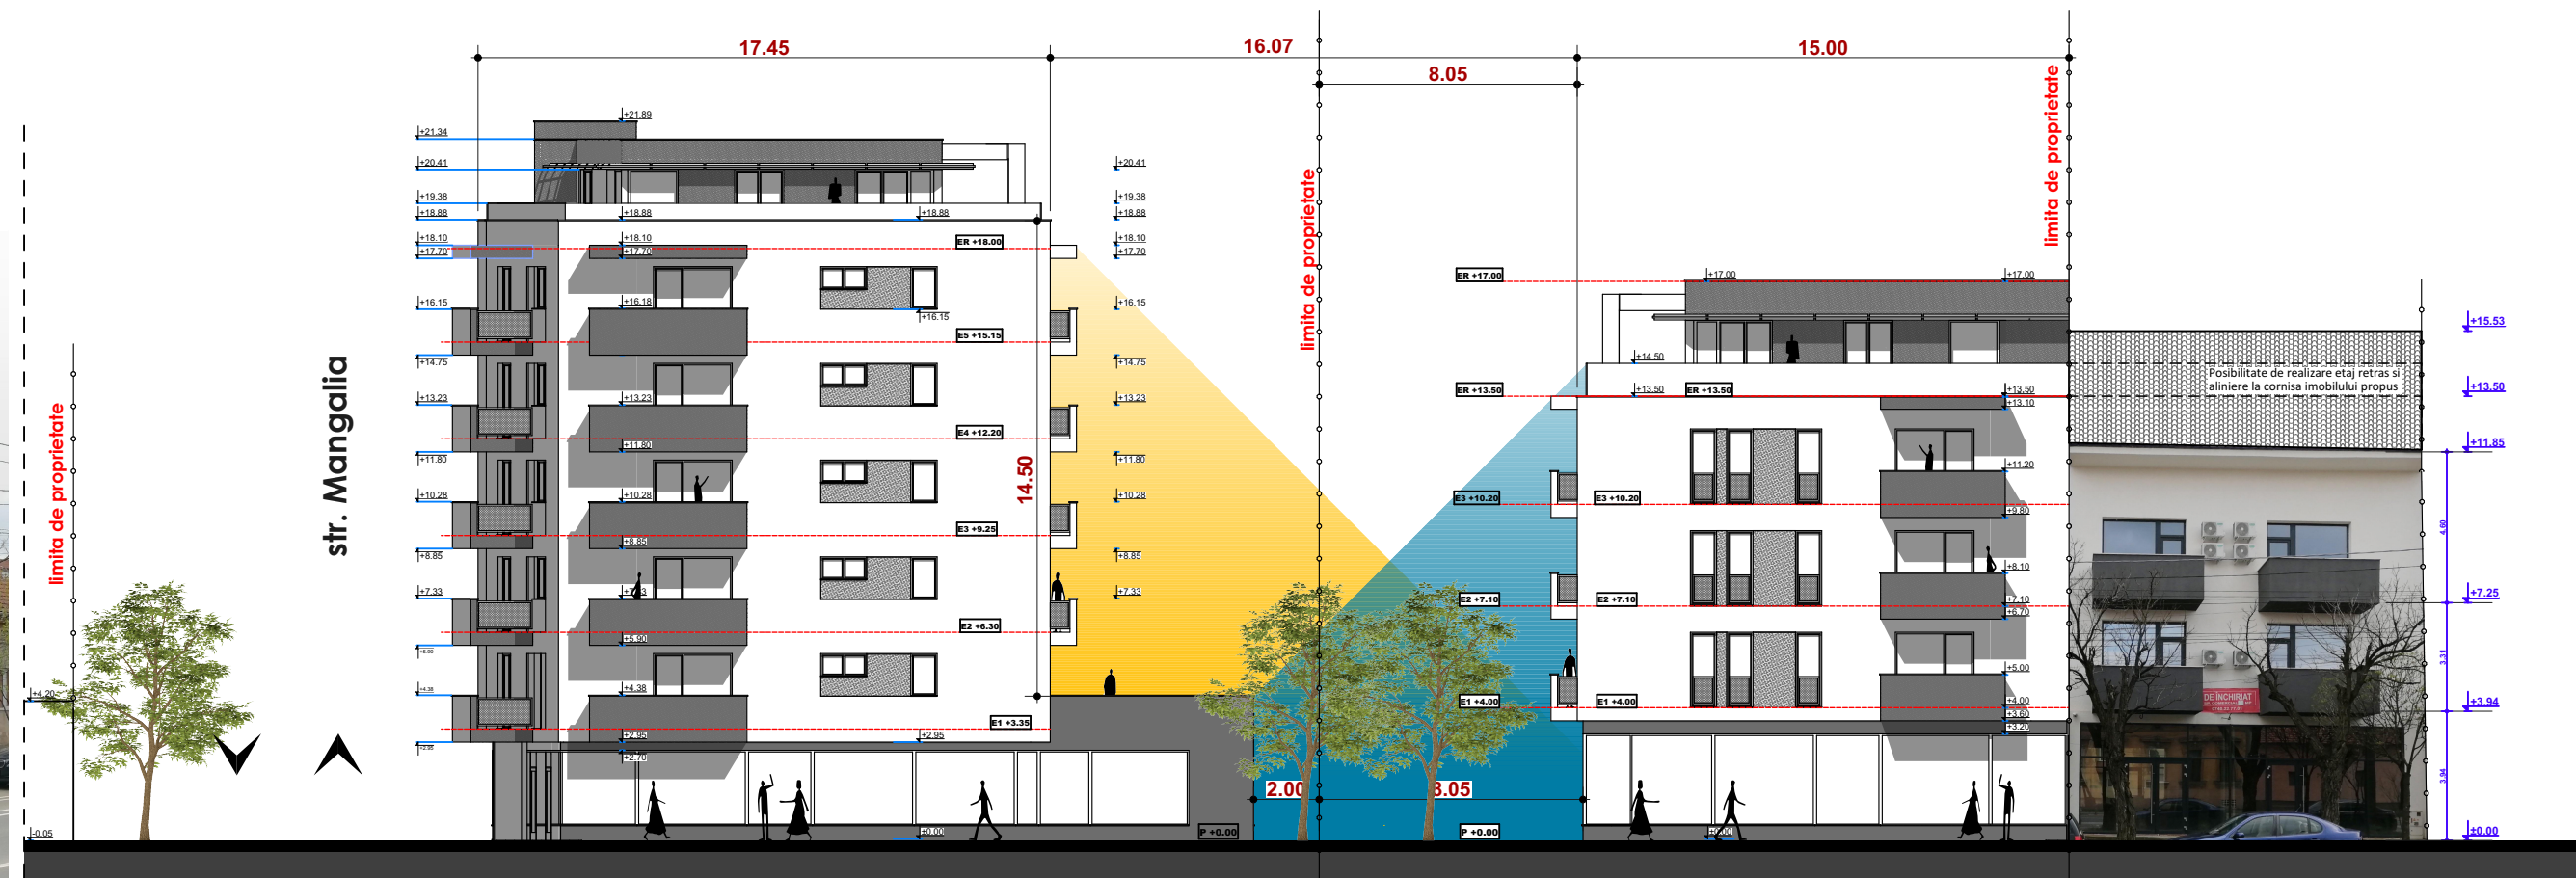

Desfasurata stradala propusa

SYNAPSE  studio.srl		PROIECTARE DE ARHITECTURĂ Timisoara, jud. Timis Str. Zlatna, Nr. 4, Sc. C, Ap. 8, Cam. 2 balos.adrian@gmail.com tel. 0728.123313		BENEFICIAR: RIAMMSI IMOBILIARE S.R.L. Timisoara, Str. L. Nicoara nr.11, jud. Timis		Proiect:
				SPECIALITATEA: URBANISM		30/2020
SPECIFICATIE	NUME	SEMNATURA	Scară:	PROIECT: PUZ - IMOBIL MIXT DE LOCUINTE COLECTIVE CU FUNCTIUNI COMPLEMENTARE CU PARCAJE LA SUBSOL, AMENAJARI ACCESE AUTO SI PIETONALE, AMENAJARE PARCELA Timisoara, str. Budai Deleanu nr 23, CF nr. 455267		Faza:
SEF PROIECT / PROIECTAT	arh. Adrian BALOȘ		1:200			P.U.Z.
VERIFICAT	arh. Walder FACKELMAN		Data: 12.2022	TITLU PLANSĂ: Desfasurata stradala		Pl. nr: U12