



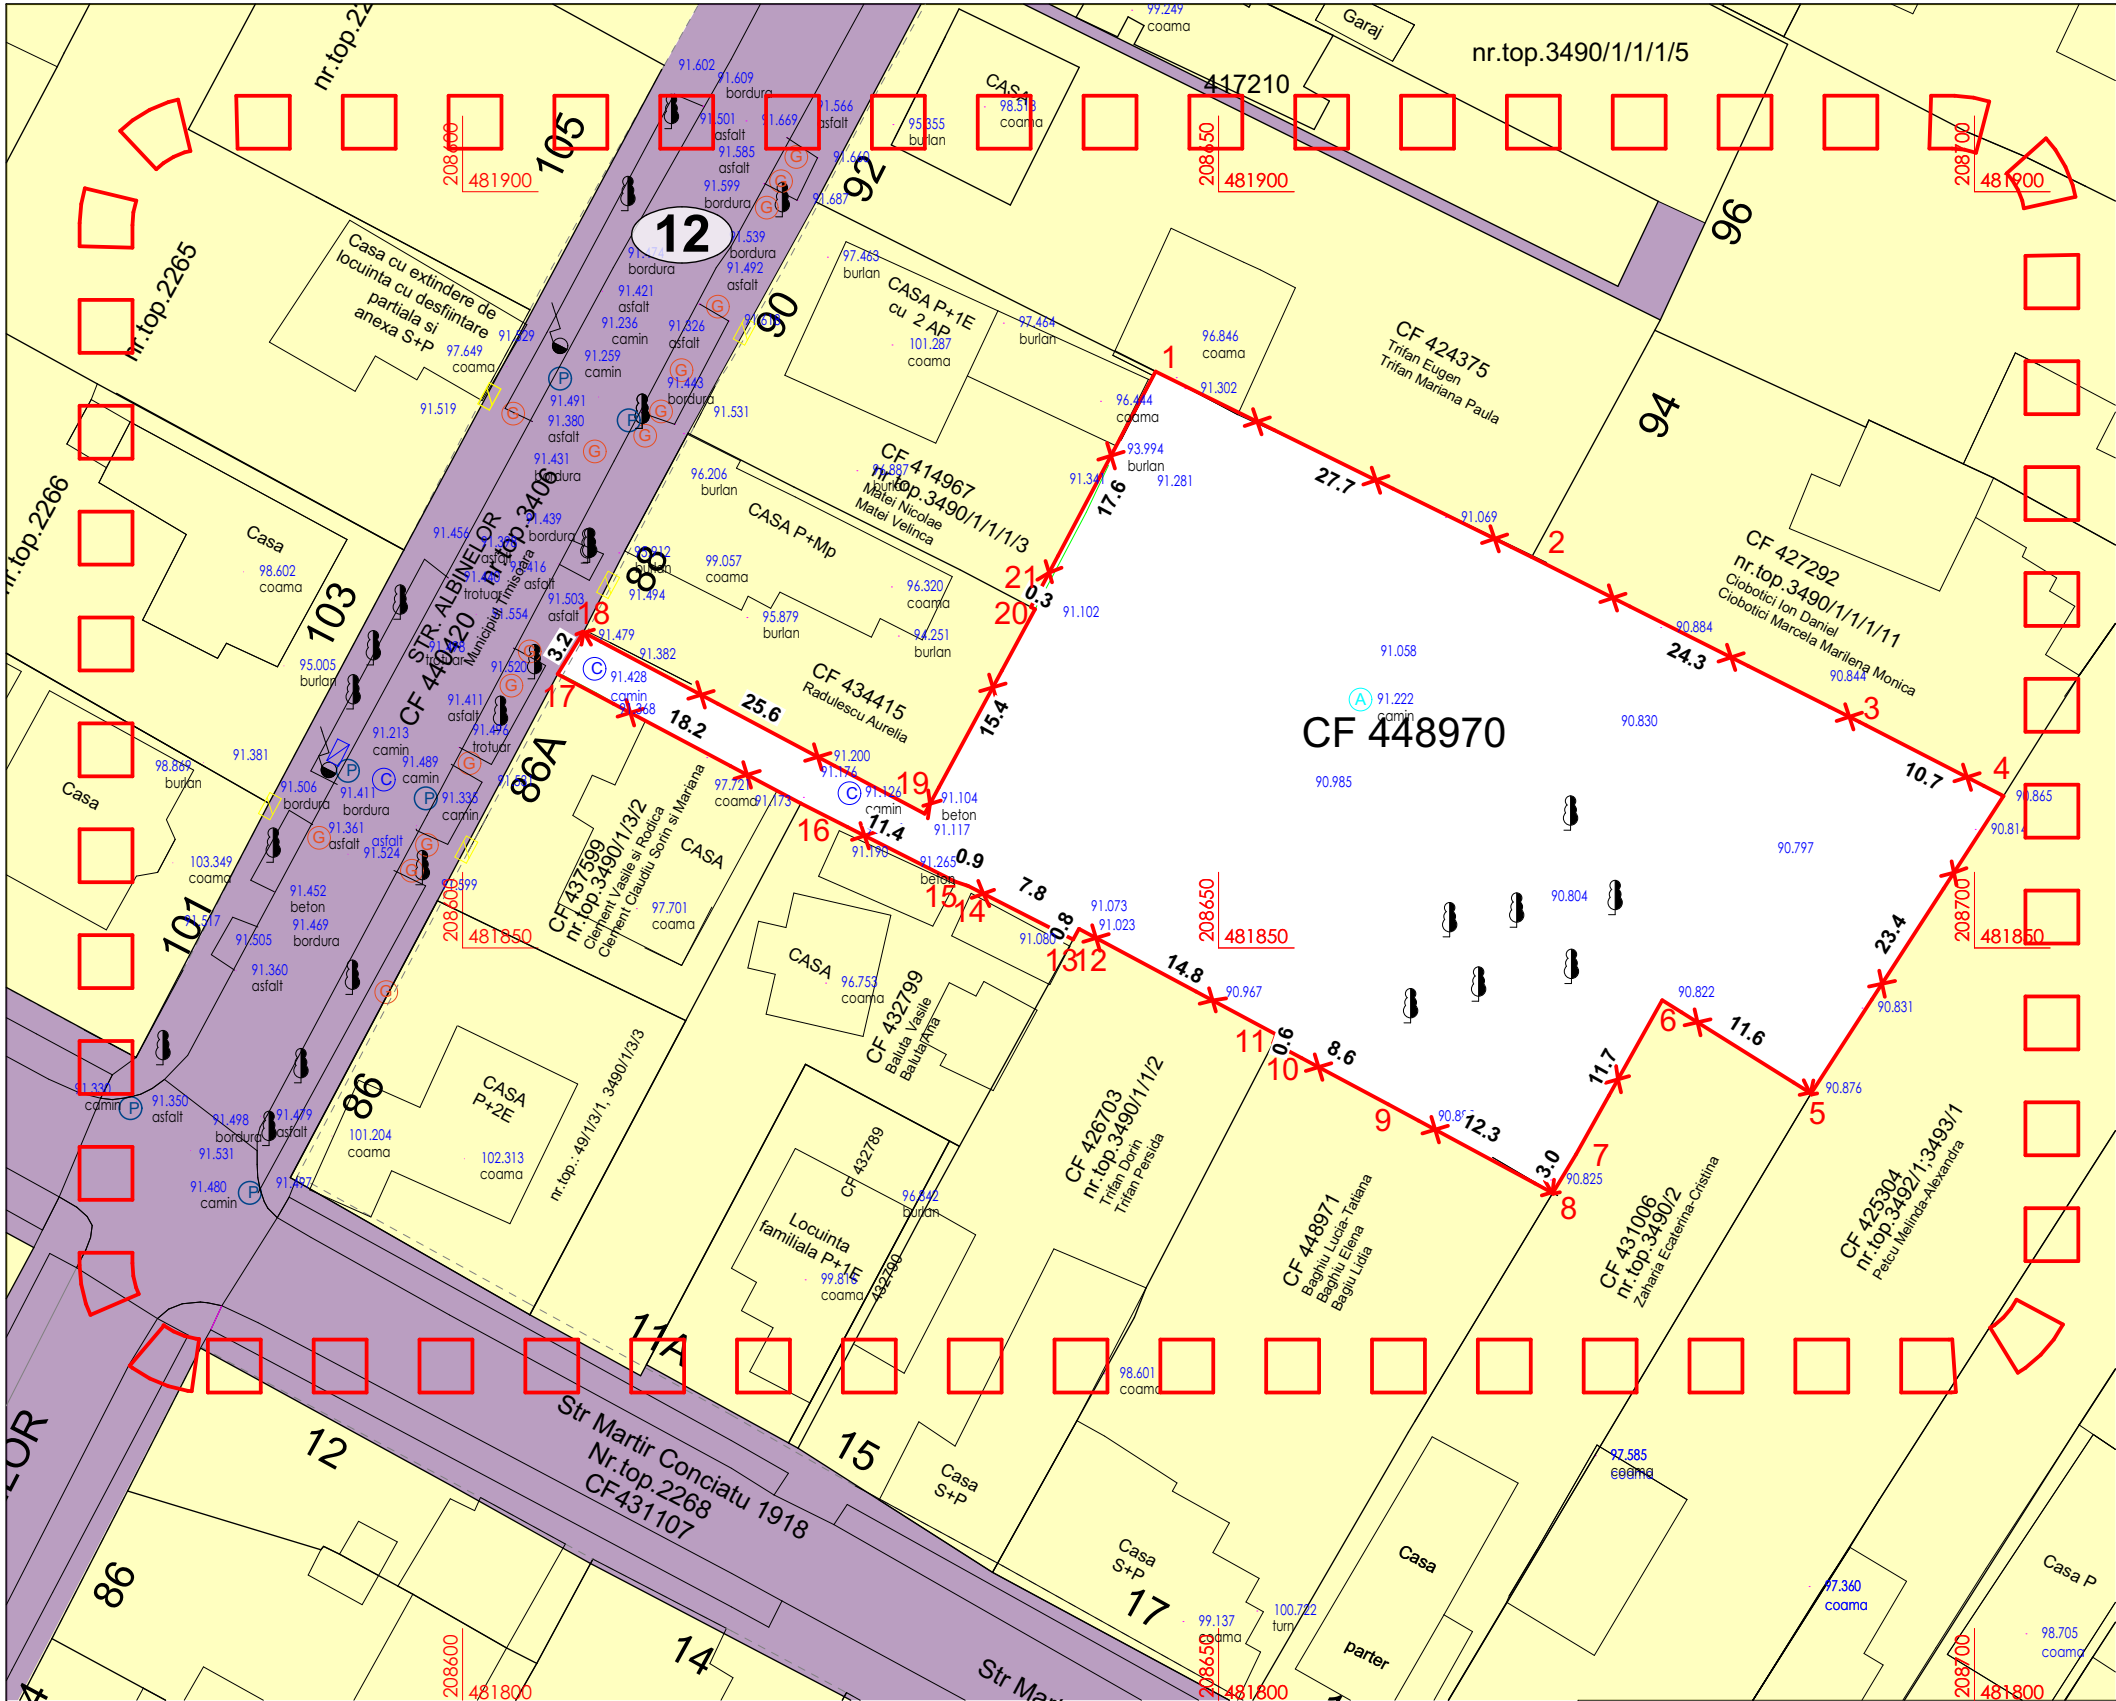

LEGENDA:

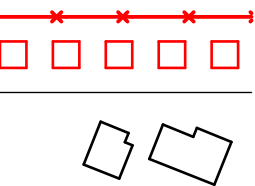

ZONIFICARE EXISTENT



3

204200
481900

87.071



**Inventar de coordonate sistem
Stereografic 1970 Imobil 448970**

Nr.	Nord(m)	Est(m)
1	481888.11	208645.837
2	481875.843	208670.714
3	481864.94	208692.4
4	481860.047	208701.919
5	481840.38	208689.191
6	481846.545	208679.347
7	481836.367	208673.656
8	481833.798	208672.105
9	481839.656	208661.234
10	481843.723	208653.618
11	481844.282	208653.808
12	481851.263	208640.767
13	481850.559	208640.383
14	481854.098	208633.443
15	481854.384	208632.586
16	481859.555	208622.374
17	481868.104	208606.289
18	481870.871	208607.987
19	481858.873	208630.563
20	481872.396	208637.864
21	481872.539	208637.591

LIMITA DE PROPRIETATE A TERENULUI
CE FACE OBIECTUL PUD
LIMITA TERITORIU STUDIAT
LIMITA JURIDICA PARCELE VECINE
CONSTRUCTII EXISTENTE

ZONA PENTRU LOCUINTE - REGIM MIC DE
INALTIME -EXISTENT
TEREN CALE DE COMUNICARE RUTIERA

PUNCTE CONTUR

CAROTIAJ

COTE DE NIVEL
Sist. Marea Neagra 1975

Stalp beton retea electrica +
telecomunicatii

Bransament retea gaz

Bransament electricitate


Camin apa

Camin canalizare

Camin pluvial

Rasufiator retea gaz

Copac

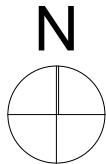

Specialist RUR: **arh. Georgeta Trimbitas**



Proiectant:
S.C. ARHITECT TRIMBITAS S.R.L.
Timisoara, tel. +4-0744698012
tel./fax: +4 (0256) 432212

Denumire proiect:
P.U.D. "CONSTRUIRE CASA UNIFAMILIALA"
Timisoara, Strada Albinelor, nr. 86 B, CF.: 448970
Beneficiar: **BODNARESCU FLORIN**

Nr. pr.:
193/2022
Faza:
PUD

Sef proiect: **arh. Georgeta Trimbitas**

Proiectat: **arh. Tiron Andrei**

Desenat: **arh. Tiron Andrei**

Verificat: **arh. Alina Narita**

Scara:

1:500

Denumire planşa:

Situația existentă

Data:23/06/2023 Nr. pl.:

U02.