Anexa 16

Plan de amplasament si delimitare a imobilului
Scara1:1000

Nr. cad/Nr. top	Nr. Cad. Nou.	Suprafața masurată a imobilului (mp)	Adresa imobilului
7451		6 504	Intravilan, Loc. Timisoara, Str. Cermena, Jud. Timis

Nr. Carte funciara	Unitatea Administrativ Teritorială (UAT)
~~424051~~ 455946	Timisoara

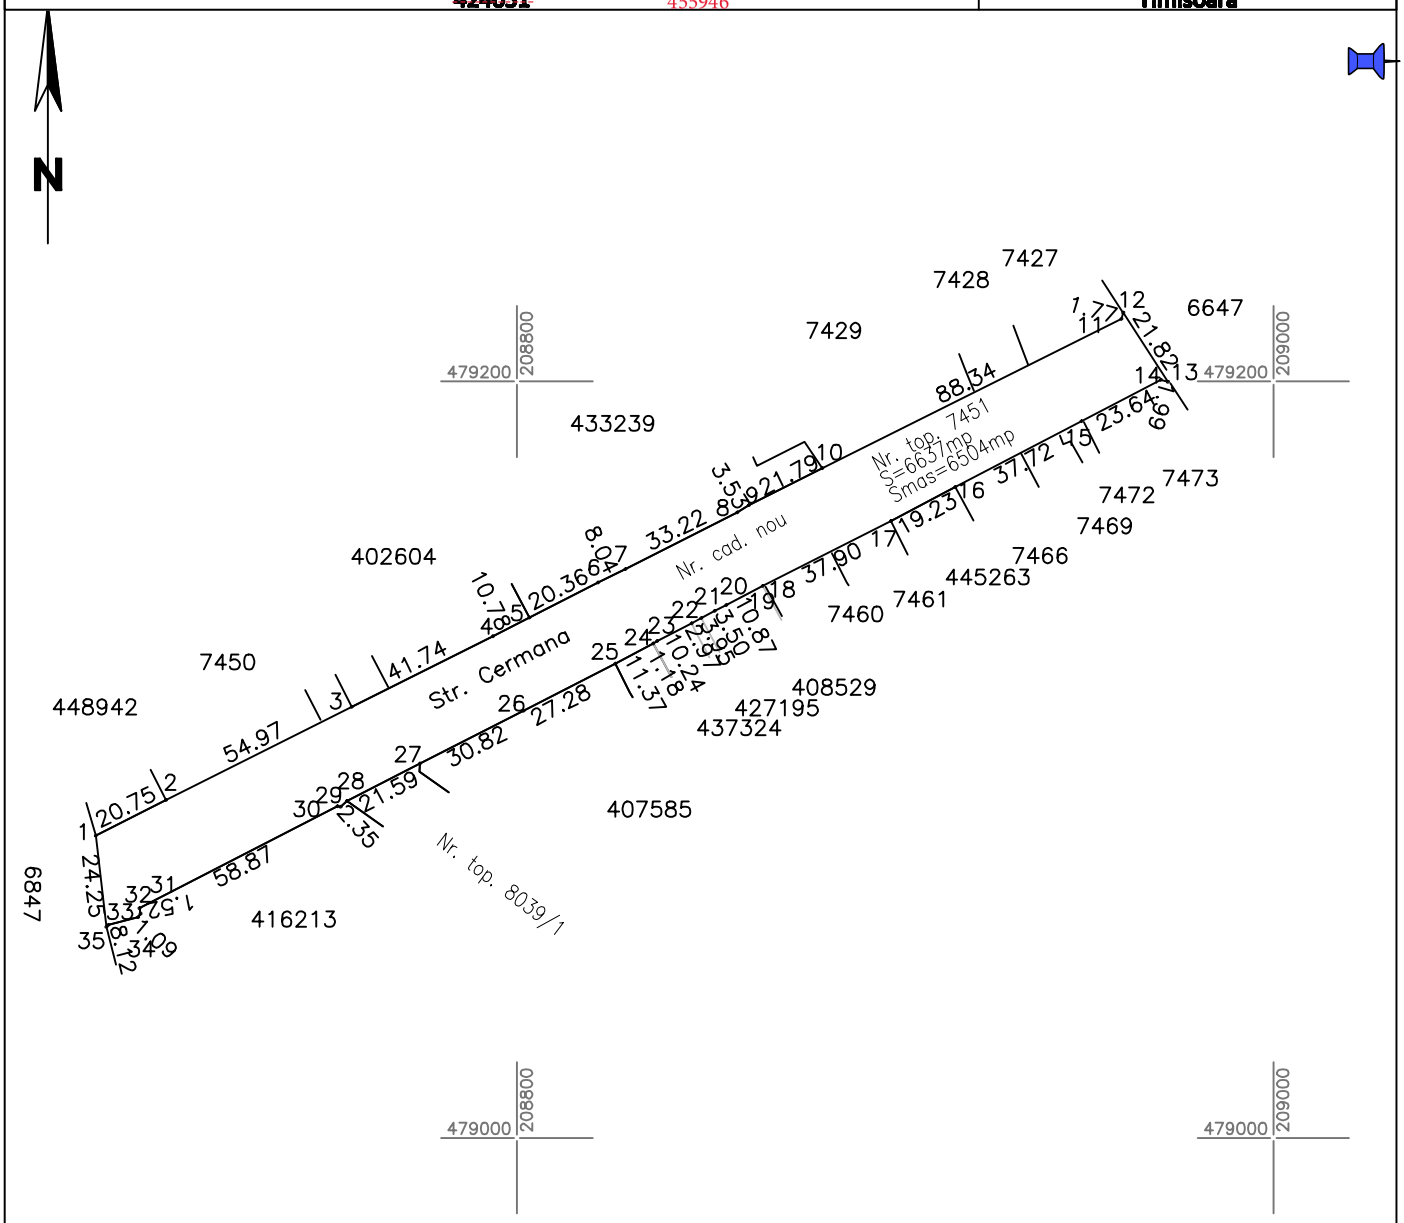

A. Date referitoare la teren			
Număr parcela	Categorie de folosință	Suprafață (mp)	Mențiuni
7451	Drum	6504	intravilan
Total		6504	

B. Date referitoare la construcții			
Cod	Destinație	Suprafață construită la sol (mp)	Mențiuni
Total			

Suprafață totală a imobilului = 6504 mp
Suprafața din act = 6 637 mp

Executant PROMETER M&G SRL
Clasa I
Certificat de autorizare seria RO-B-I nr. 1550/2019
Costea Lia Simona
Categoria B Certificat de autorizare Seria RO-TM-F nr. 0264/2018
Confirm executarea măsurătorilor la teren, corectitudinea întocmirii documentației cadastrale și corespondența acesteia cu realitatea din teren
Data 2023

COSTEA LIA-SIMONA

Digitally signed by COSTEA LIA-SIMONA
DN: c=RO, l=Timisoara, o=PROMETER M&G SRL, ou=EXECUTIE, sn=COSTEA, givenName=LIA-SIMONA, serialNumber=200506245CLS20, name=COSTEA LIA-SIMONA, cn=COSTEA LIA-SIMONA
Date: 2023.09.04 11:01:11 +03'00'

221203/05.09.2023

Inspector
Confirm introducerea imobilului în baza de date integrată și atribuirea numărului cadastral

Loretta Maria Seracin

Digitally signed by Loretta Maria Seracin