Anexa 16

Plan de amplasament si delimitare a imobilului
Scara 1:2.000

Nr. cad/Nr. top	Nr. Cad. Nou.	Suprafaţa masurată a imobilului (mp)	Adresa imobilului
8373/2		14 304	Intravilan, Loc. Timisoara, Str. Calea Mosnita, Jud. Timis

Nr. Carte funciara	Unitatea Administrativ Teritorială (UAT)
412247	Timisoara

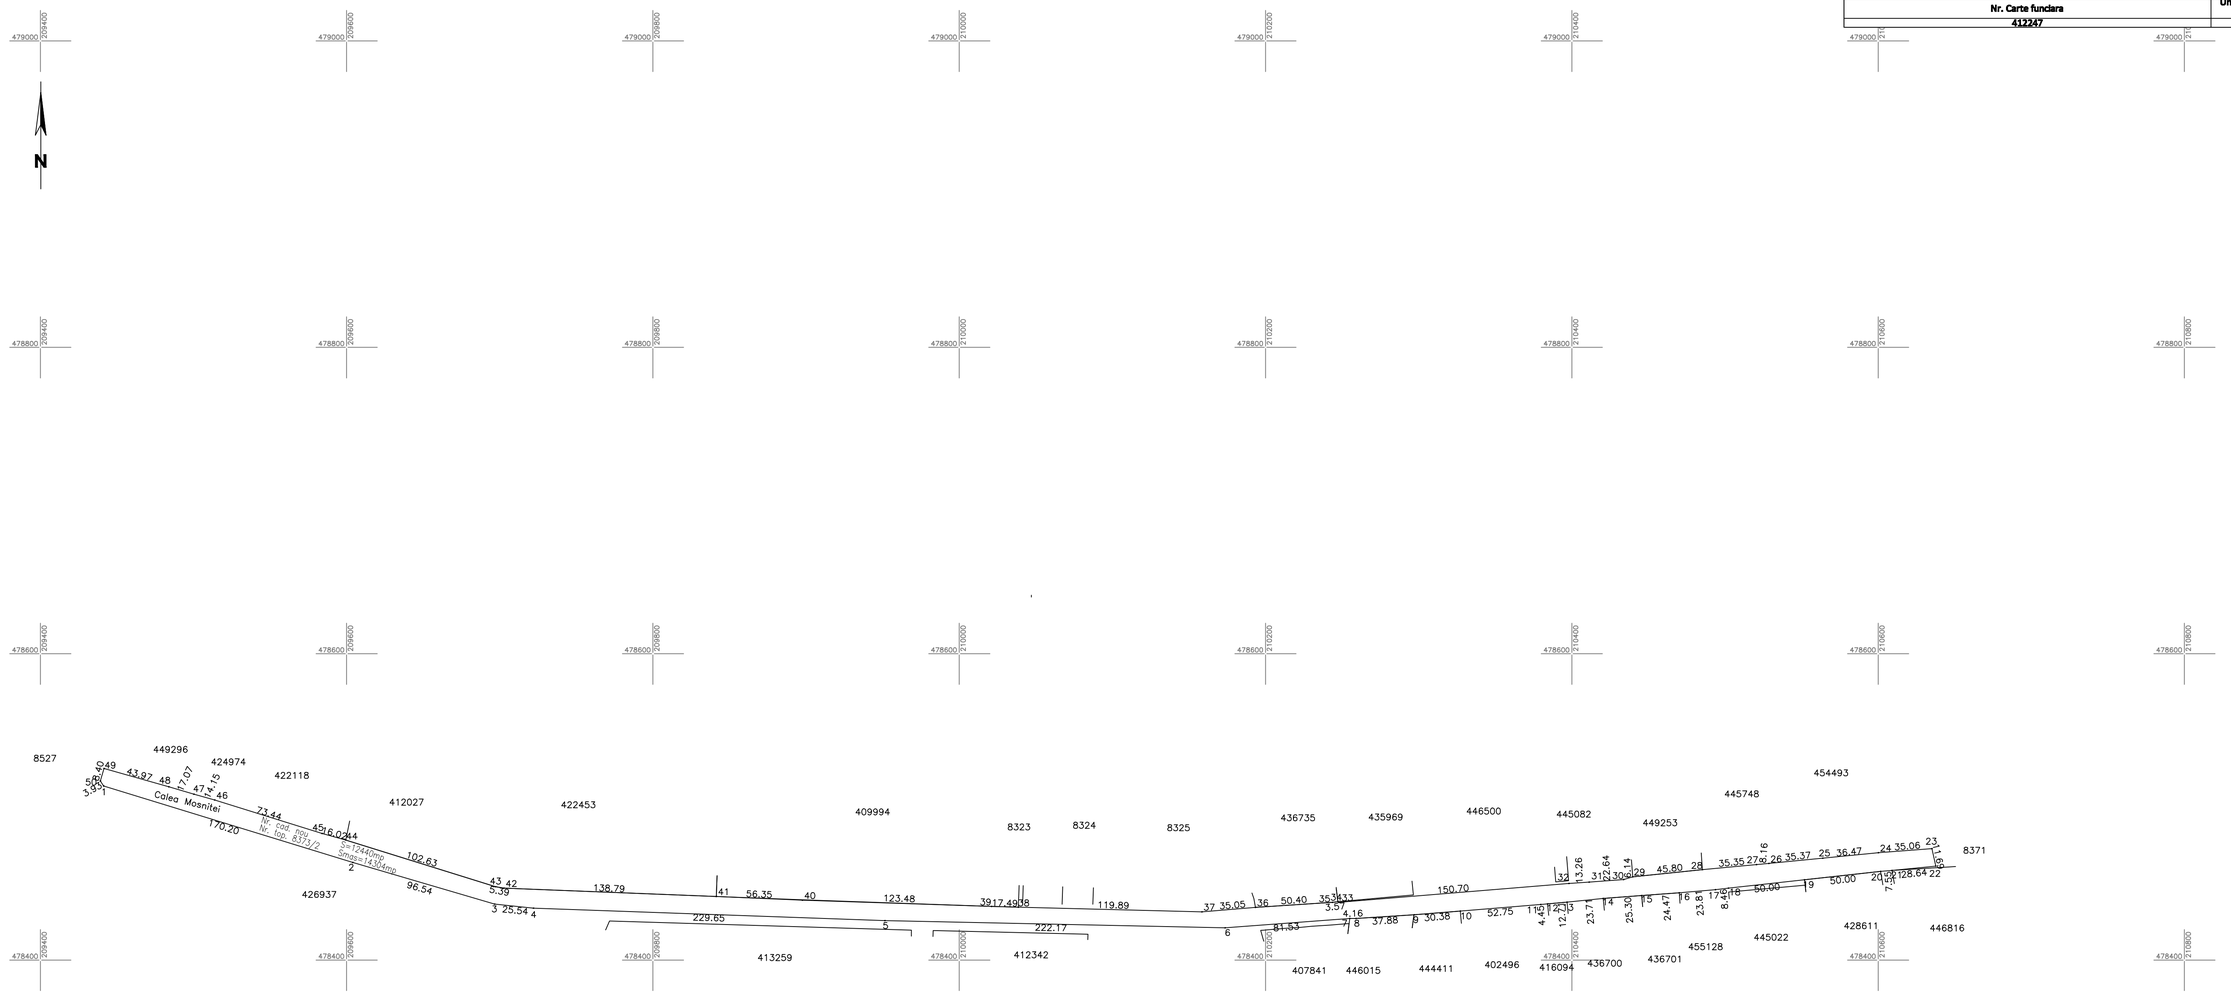

221219 / 04.09.2023

Marius Bolohan

Marius Bolohan
2023.09.06
14:48:16 +03'00'

A. Date referitoare la teren

Număr parcela	Categoria de folosinţă	Suprafaţă (mp)	Menţiuni
8373/2	Drum	14304	Intravilan Neîmprejmuit
	Total	14304	

B. Date referitoare la construcţii

Cod	Destinaţie	Suprafaţă construită la sol (mp)	Menţiuni
	Total		

Suprafaţă totală a imobilului = 14304 mp
Suprafaţa din act = 12 440 mp

Executant PROMETER M&G SRL
Clasa I
Certificat de autorizare seria RO-B-I nr. 5561/2019
Costea Lia Simona
Categoria B Certificat de autorizare Seria RO-B-TM-F nr. 0264/2018
Confirm executarea măsurătorilor la teren, corectitudinea întocmirii documentaţiei cadastrale şi corespondenţa acesteia cu realitatea din teren
Data 2023

COSTEA LIA SIMONA

Digitally signed by COSTEA LIA-SIMONA
DN: c=RO, l=Timisoara, o=PROMETER M&G SRL, ou=EXECUTE, sn=COSTEA, givenName=LIA-SIMONA, serialNumber=J05/06/2022,120
Reason: I am the author of this document
Date: 2023.09.04 11:04:07 +03'00'

Inspector
Confirm introducerea imobilului în baza de date integrată şi atribuirea numărului cadastral