


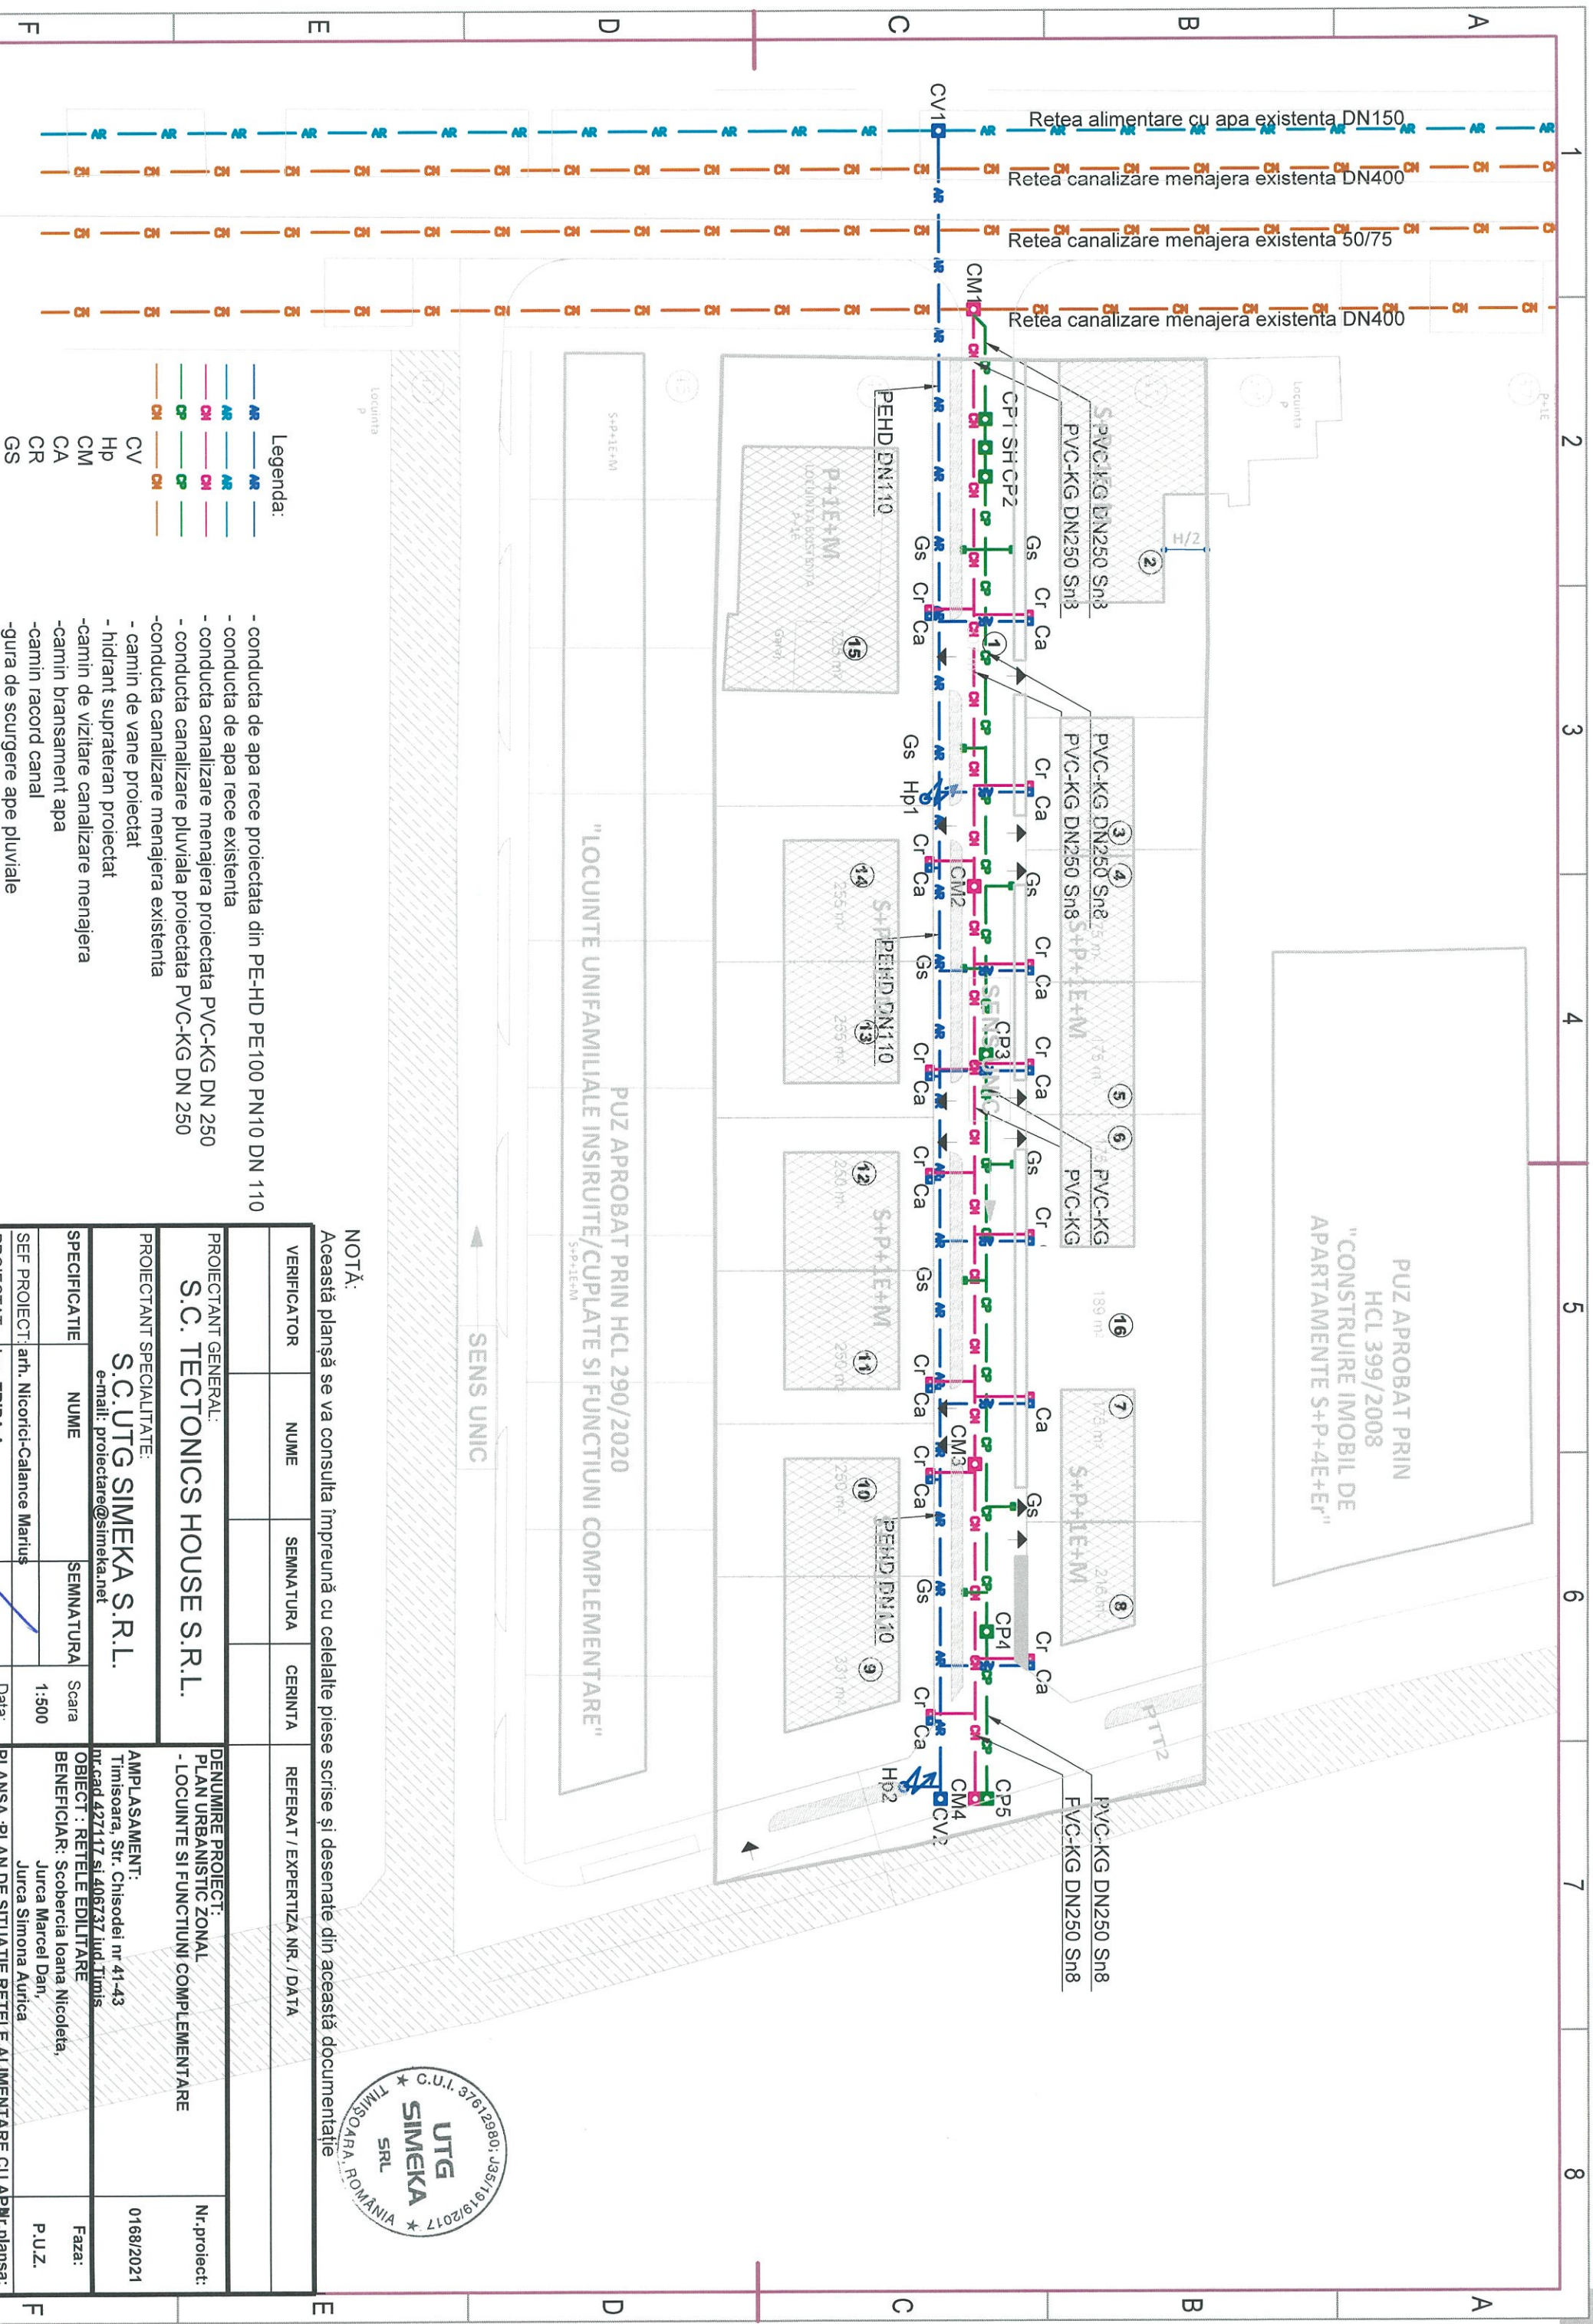

Legenda:

-

NOTĂ:

Acastă planșă se va consulta împreună cu celelalte piese scrise și desenate din această documentație

VERIFICATOR	NUME	SEMNAȚURA	CERINȚA	REFERAT / EXPERTIZĂ NR. / DATA
PROJECTANT GENERAL:				DENUMIRE PROIECT: PLAN URBANISTIC ZONAL - LOCUINȚE ȘI FUNCȚIUNI COMPLEMENTARE
PROJECTANT SPECIALITATE: S.C. UTG SIMEKA S.R.L. e-mail: proiectare@simeka.net				
SPECIFICATIE				Nr.proiect: 0168/2021
	NUME	SEMNAȚURA	Scara 1:500	Faza: P.U.Z.
SEF PROIECT:	ingh. Nicorici-Calance Marius			
PROIECTAT:	ingh. TRIPA A.		Data: 07 / 2021	
DESENAȚ:	ingh. TRIPA A.			
PLANSA :PLAN DE SITUAȚIE REȚELE ALIMENTARE CU APĂ PLUVIALĂ CANALIZARE MENAJERĂ ȘI PLUVIALĂ				PL.01.ED

