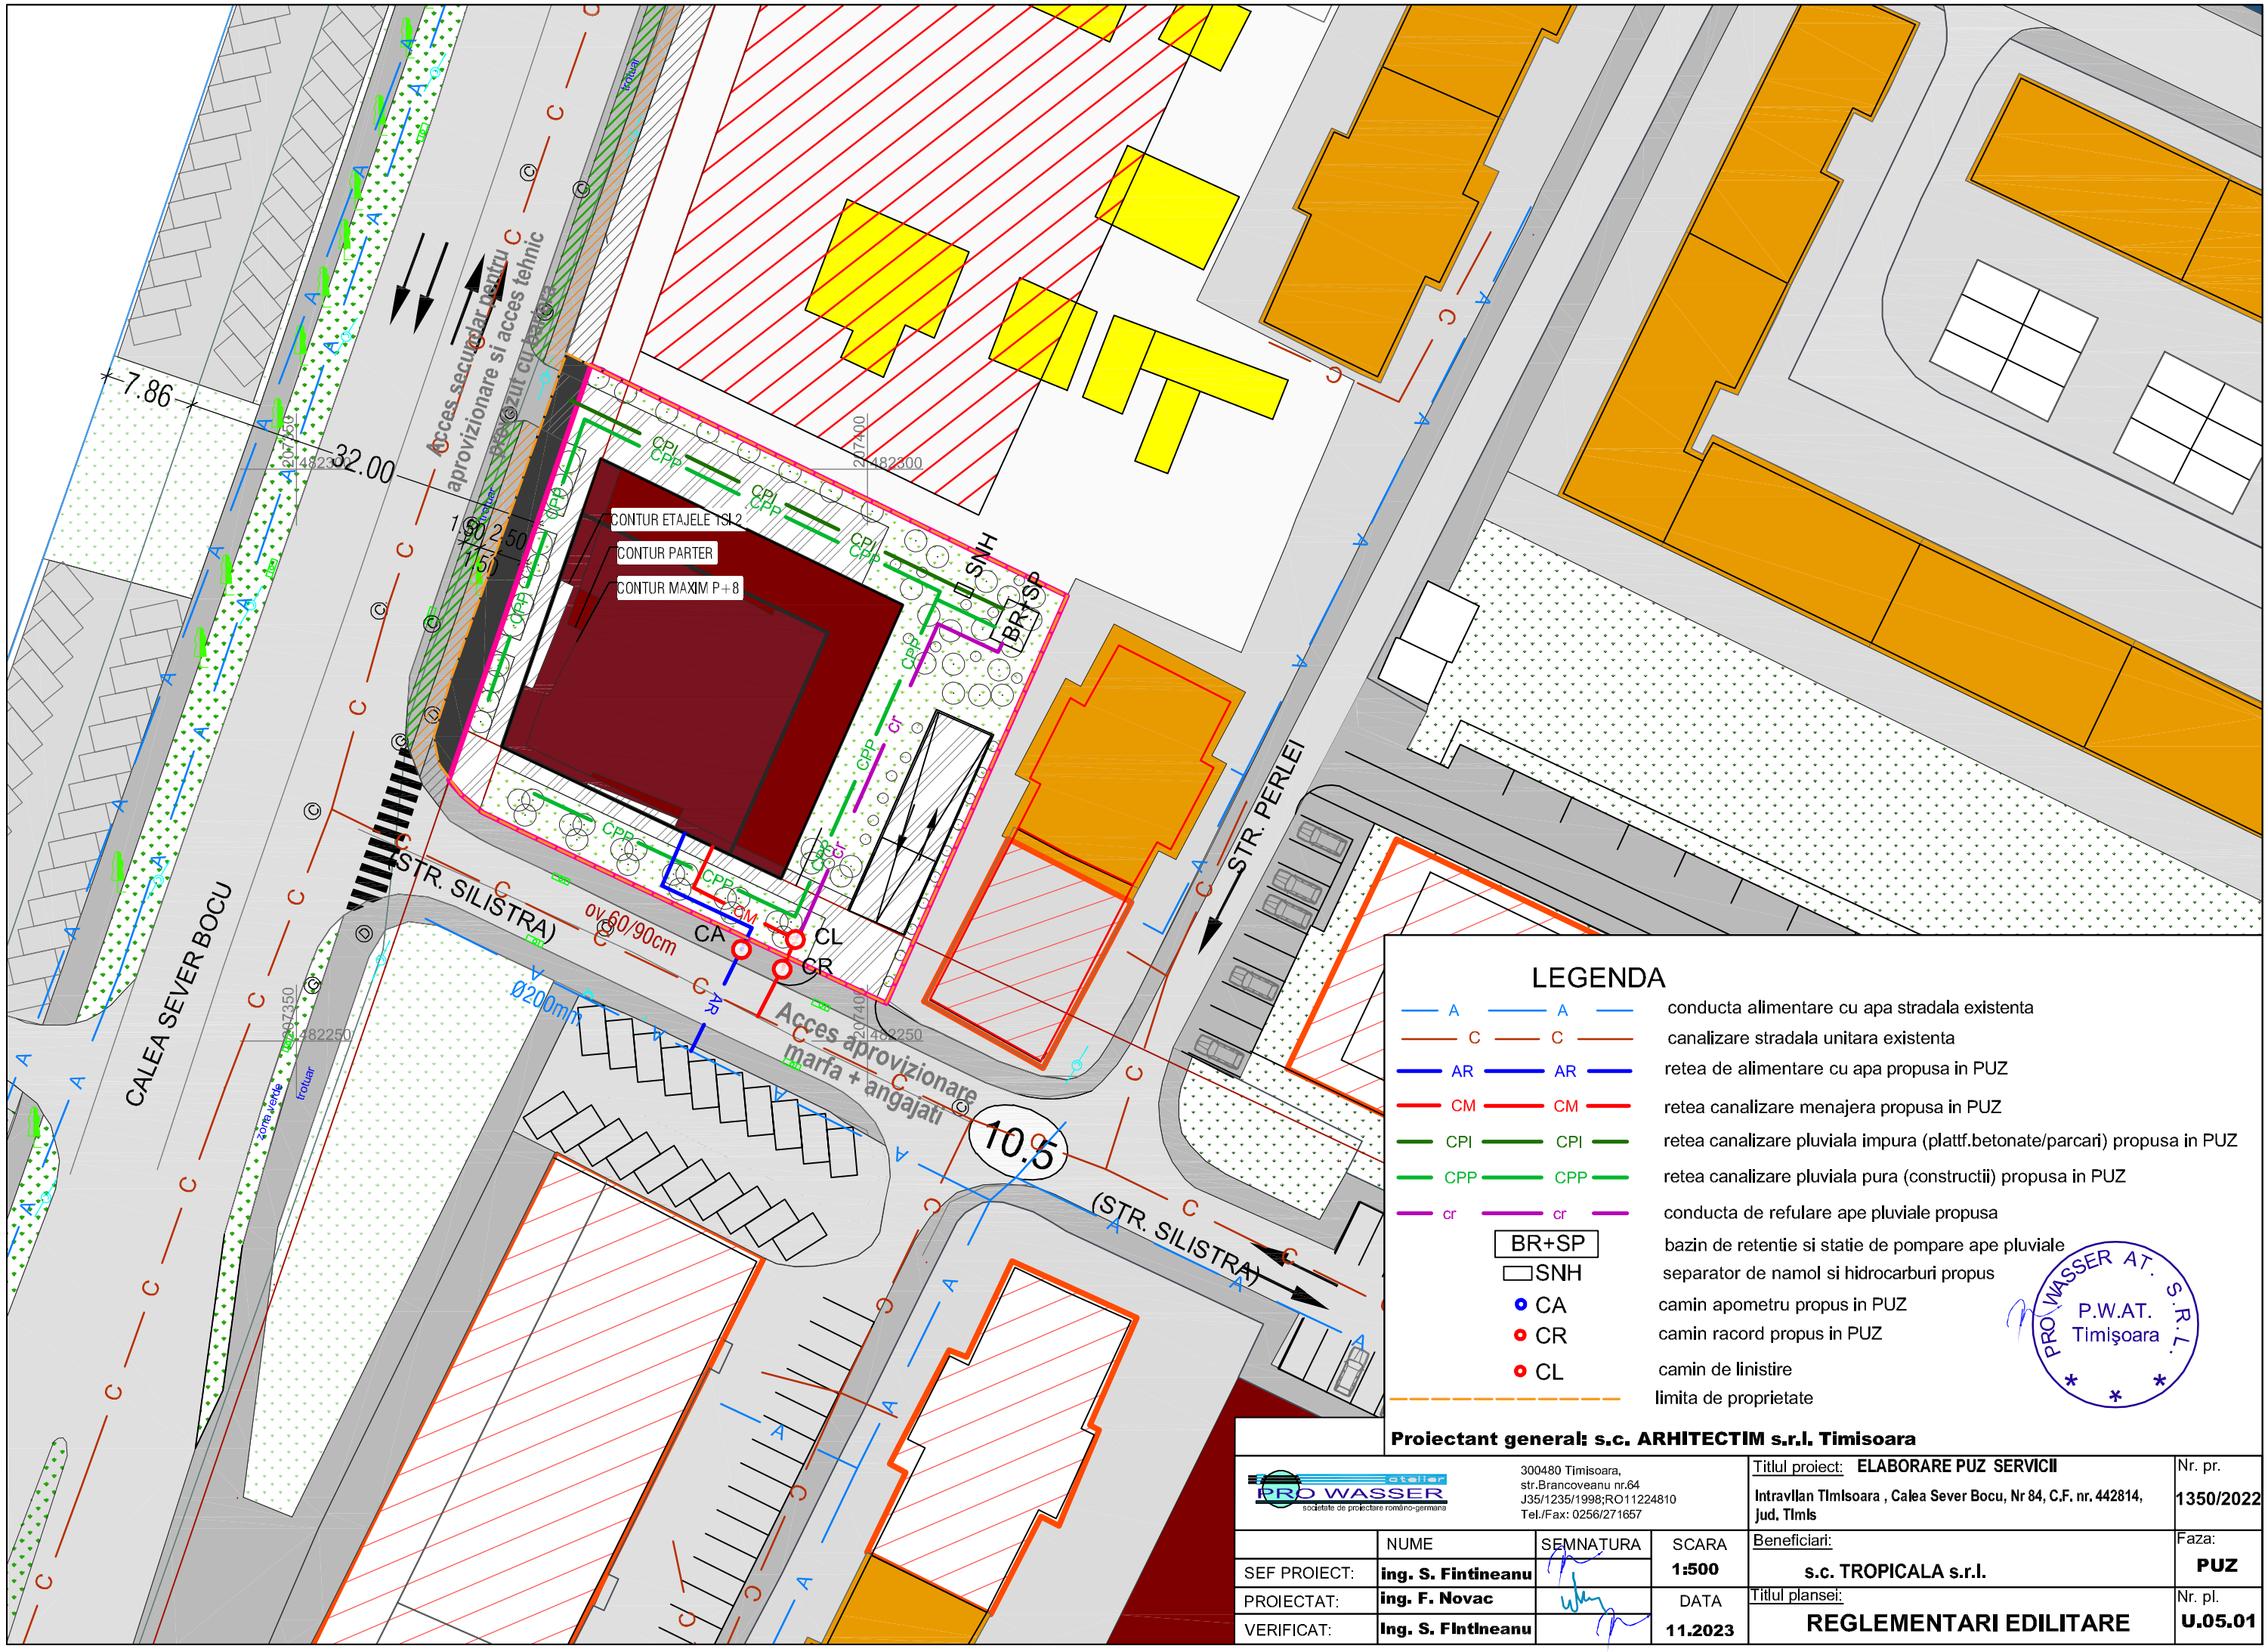

Proiectant general: s.c. ARHITECTIM s.r.l. Timisoara

PRO WASSER atelier societate de proiectare romano-germana	300480 Timisoara, str.Brancoveanu nr.64 J35/1235/1998;RO11224810 Tel./Fax: 0256/271657			Titlul proiect: **ELABORARE PUZ SERVICII** Intravilan Timisoara , Calea Sever Bocu, Nr 84, C.F. nr. 442814, jud. Timis	Nr. pr. **1350/2022**
	NUME	SEMNATURA	SCARA **1:500**	Beneficiari: **s.c. TROPICALA s.r.l.**	Faza: **PUZ**
SEF PROIECT:	**ing. S. Fintineanu**				
PROIECTAT:	**ing. F. Novac**		DATA **11.2023**	Titlul plansei: **REGLEMENTARI EDILITARE**	Nr. pl. **U.05.01**
VERIFICAT:	**Ing. S. Fintineanu**				