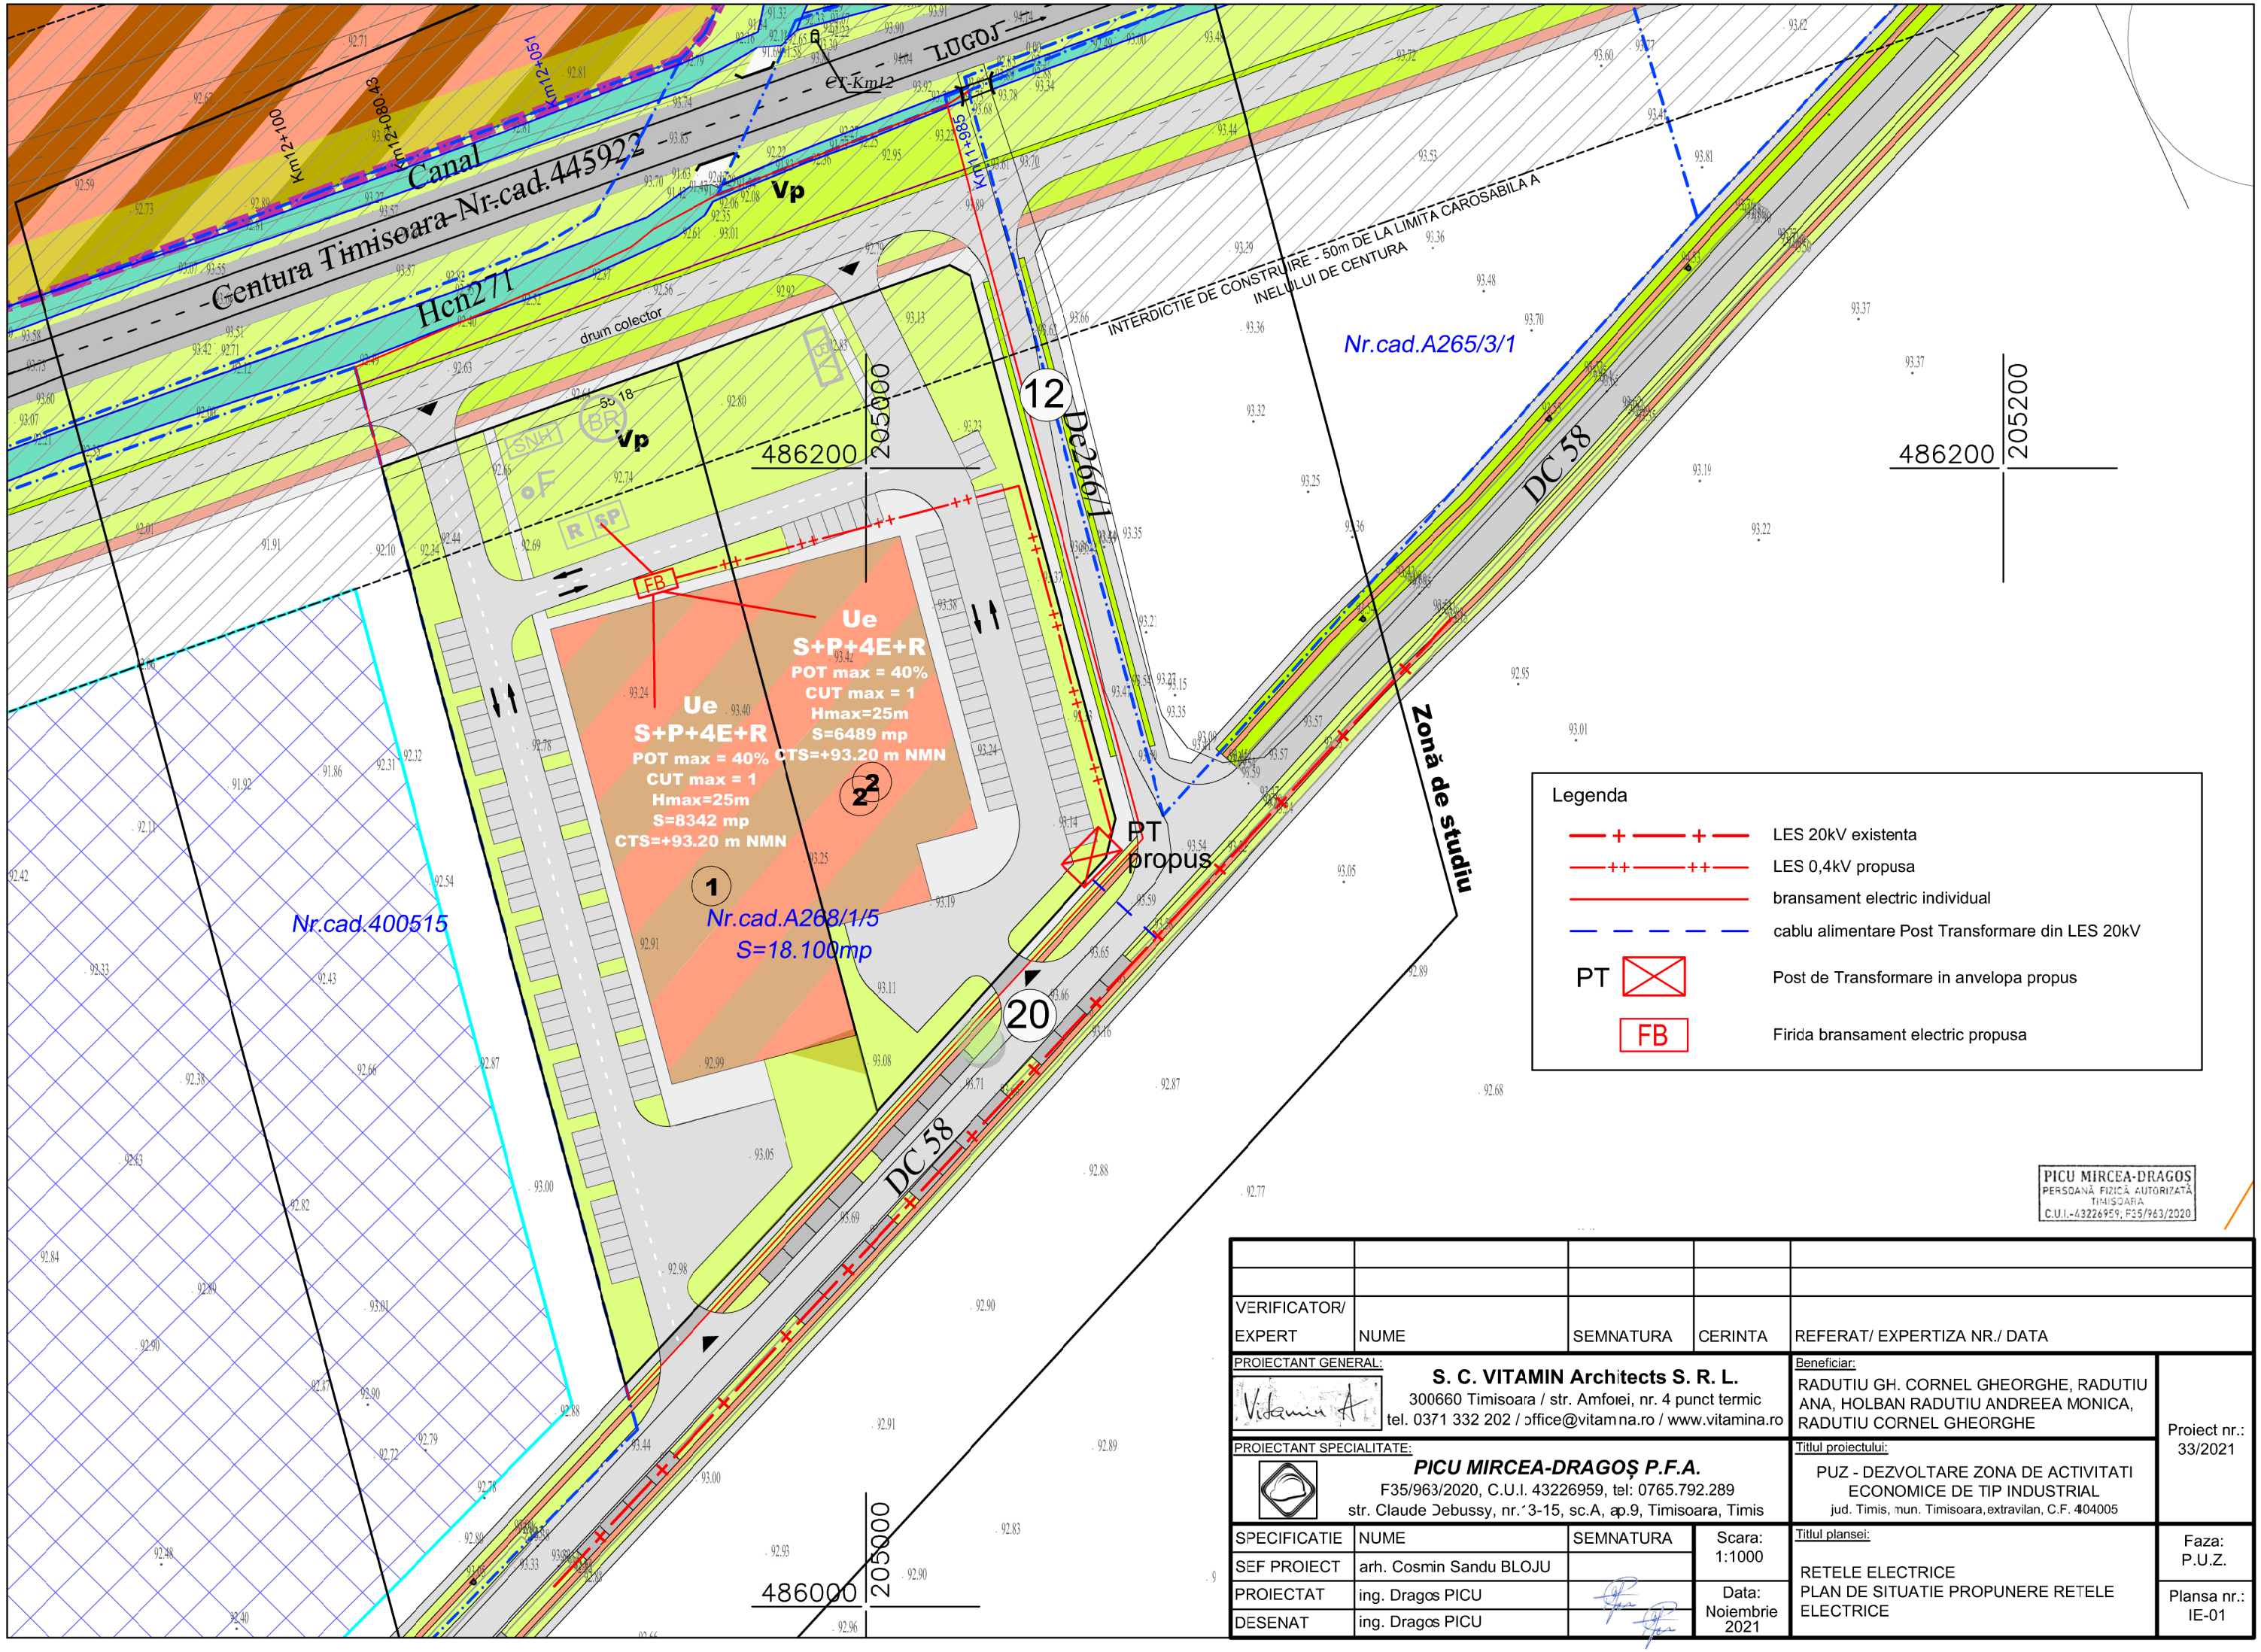

PICU MIRCEA-DRAGOS
PERSOANĂ FIZICĂ AUTORIZATĂ
TIMIȘOARA
C.U.I.-43226959; F35/963/2020

VERIFICATOR/ EXPERT	NUME	SEMNATURA	CERINTA	REFERAT/ EXPERTIZA NR./ DATA

PROIECTANT GENERAL:
S. C. VITAMIN Architects S. R. L.
300660 Timisoara / str. Amforei, nr. 4 punct termic
tel. 0371 332 202 / office@vitamina.ro / www.vitamina.ro

Beneficiar:
RADUTIU GH. CORNEL GHEORGHE, RADUTIU ANA, HOLBAN RADUTIU ANDREEA MONICA, RADUTIU CORNEL GHEORGHE

Proiect nr.: 33/2021

PROIECTANT SPECIALITATE:
PICU MIRCEA-DRAGOȘ P.F.A.
F35/963/2020, C.U.I. 43226959, tel: 0765.792.289
str. Claude Debussy, nr. 3-15, sc.A, ap.9, Timisoara, Timis

Titlul proiectului:
PUZ - DEZVOLTARE ZONA DE ACTIVITATI ECONOMICE DE TIP INDUSTRIAL
jud. Timis, mun. Timisoara, extravilan, C.F. 404005

SPECIFICATIE	NUME	SEMNATURA	Scara: 1:1000
SEF PROIECT	arh. Cosmin Sandu BLOJU		
PROIECTAT	ing. Dragos PICU		Data: Noiembrie 2021
DESENAT	ing. Dragos PICU		

Titlul plansei:
RETELE ELECTRICE
PLAN DE SITUATIE PROPUNERE RETELE ELECTRICE

Faza: P.U.Z.

Plansa nr.: IE-01