
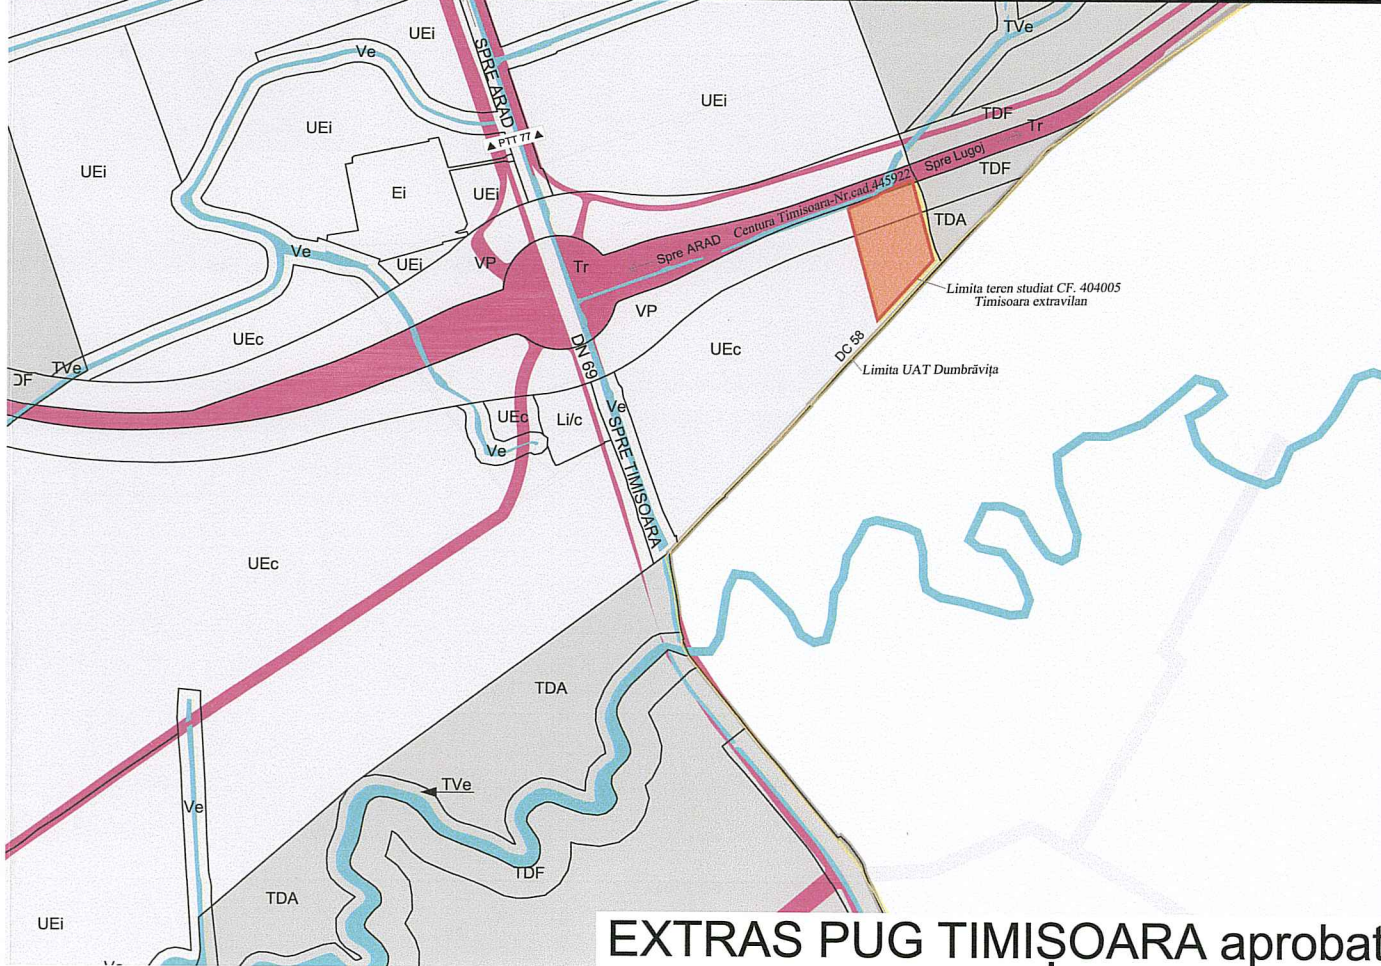


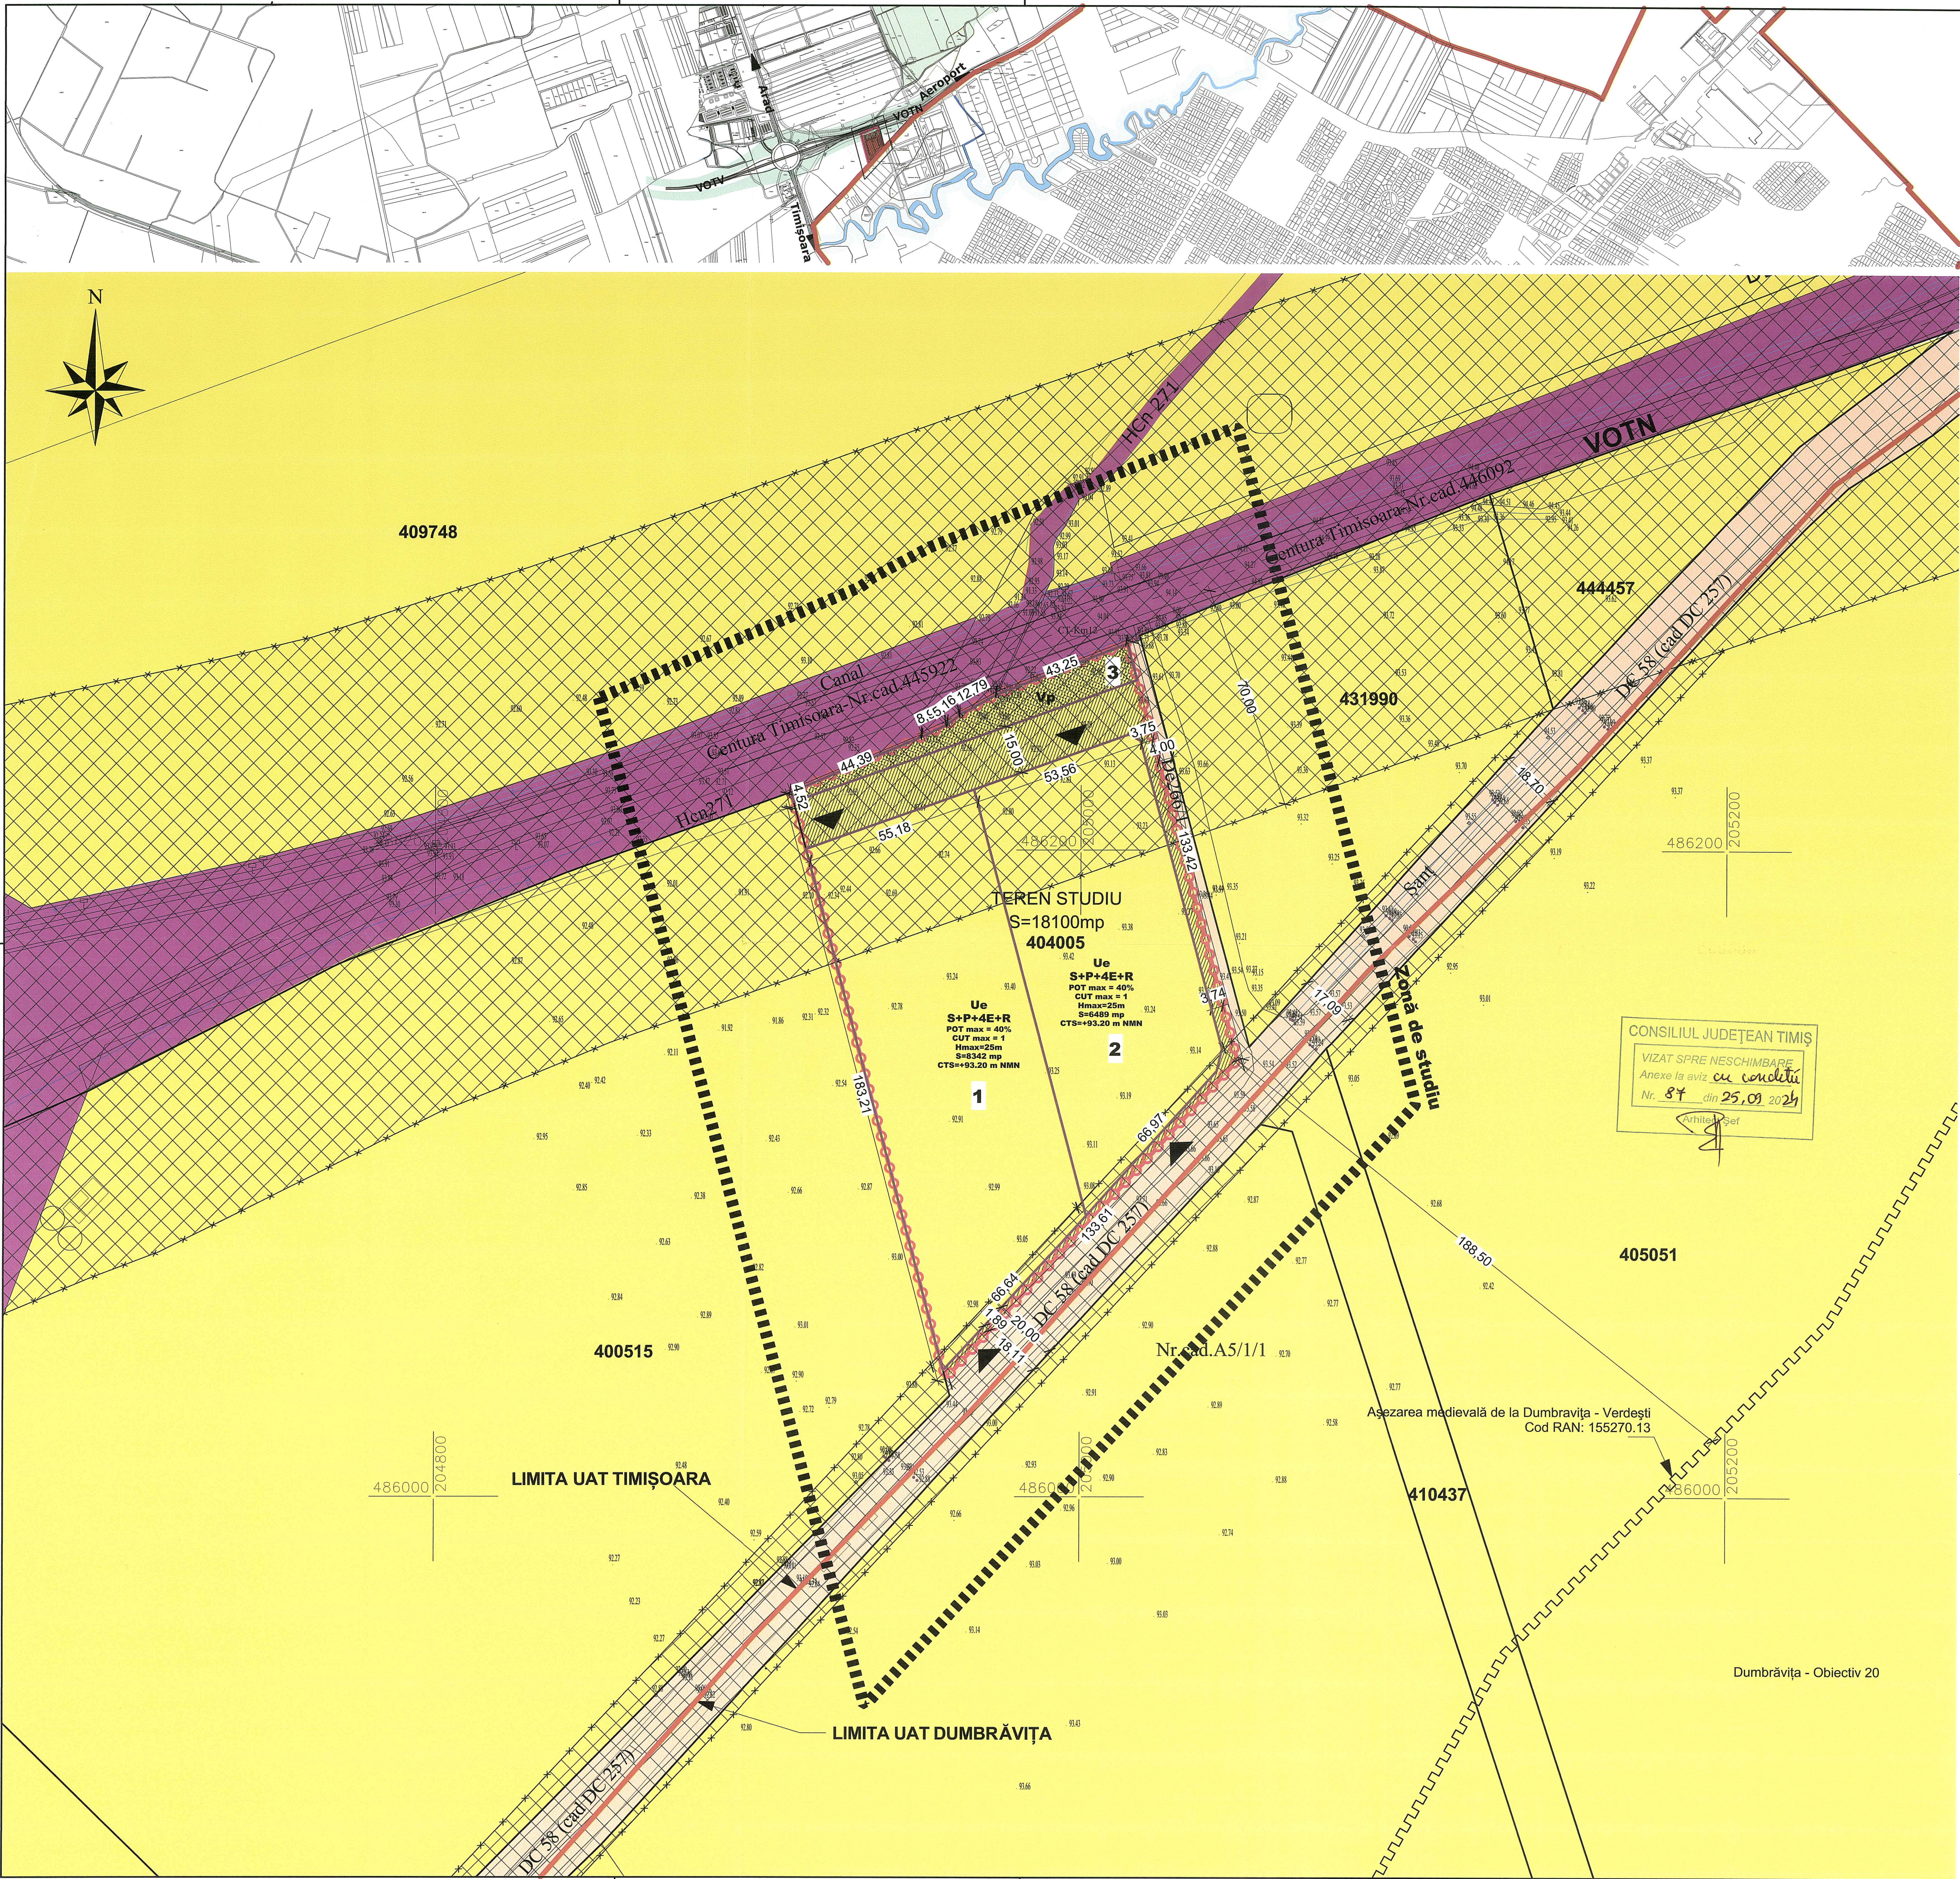

Coordonate stereo-puncte de contur		
	X [m]	Y [m]
1	486217.7150	204910.1620
2	486235.0800	204951.0150
3	486238.8070	204958.7040
4	486242.0100	204962.7530
5	486248.0620	204974.0160
6	486263.8620	205014.2750
7	486134.8440	205048.6310
8	486036.3150	204958.5020
9	486213.3540	204911.3440

	EXISTENT		PROPUȘ	
	Suprafața (mp)	Procent % din total intravilan	Suprafața (mp)	Procent % din total intravilan
Proprietatea terenurilor				
Terenuri din domeniul privat persoanelor fizice	18100	100.00%	14821.500	81.89%
Circulația terenurilor				
Terenuri din domeniul privat al persoanelor fizice ce se vor trece în domeniul public al municipiului	0	0.00%	3278	18.11%

PLAN URBANISTIC ZONAL

Dezvoltare zonă de activități economice de tip industrial
CF 404005, Extravilan Timișoara, Jud. Timiș

LEGENDĂ

- LIMITE**
 - LIMITĂ TERITORIUL ADMINISTRATIV
 - LIMITA PARCELA CE FACE OBIECTUL PUZ - PROPUȘA A FI INTRODUSĂ ÎN INTRAVILAN
 - LIMITA PARCELE PROPUȘE
 - LIMITĂ CADASTRALĂ EXISTENTĂ
 - LIMITĂ SIT ARHEOLOGIC
- PROPRIETATEA ASUPRA TERENURILOR**
 - TERENURI PROPRIETATE PRIVATĂ A PERSOANELOR FIZICE ȘI JURIDICE
 - TERENURI PROPRIETATE PUBLICĂ DE INTERES LOCAL
 - TERENURI PROPRIETATE PUBLICĂ DE INTERES NAȚIONAL
- CIRCULAȚIA TERENURILOR**
 - TERENURI PROPRIETATE PRIVATĂ A PERSOANELOR FIZICE ȘI JURIDICE CE SE VOR CEDA DOMENIULUI PUBLIC
 - PARCELĂ CE SE VA ÎNTRABILA ÎN CF CA ȘI ZONĂ VERDE ȘI SE VA CEDA DOMENIULUI PUBLIC
- 404005**
 - NUMERE CADASTRALE
 - PODEȚE
 - COTE DE NIVEL
 - CAROAIAJ



ACEST PROIECT ȘI INFORMAȚIILE CUPRINSE ÎN EL NU POT FI COPIATE, REPRODUSE SAU UTILIZATE, PARTIAL SAU ÎN ÎNTEGRIE, DECAT CU ACORDUL SCRIS AL SC Vitamin Architects SRL ȘI NU VOR FI FOLOSITE ÎN ALT SCOP DECAT CEL PENTRU CARE AU FOST ELABORATE.			
beneficiar: Holban-Răduțu Andreea Monica, Răduțu Gheorghe Cornel, Răduțu Ana amplasament: CF 404005, extravilan Timișoara Județ Timiș Romania		Proiect nr: 180/2021	
S.C. VITAMIN ARCHITECTS S.R.L. ROMANIA TIMIȘOARA, STR. ANAFERIEI NR. 4 PUNCT TERMIC TEL. 071 7755521 E-MAIL: info@vitamin-architects.ro		titlu proiect: Dezvoltare zonă de activități economice de tip industrial	
specificatie: nume: sef proiect: arh. urb. Bloju Cosmin Sandu		scara: 1:1000	
proiectant: arh. urb. Bloju Cosmin Sandu		data: 2024	
desenat: arh. Onci Olimpia		titlu planșă: PROPRIETATEA ASUPRA TERENULUI	
		planșă nr: 180 U05	