



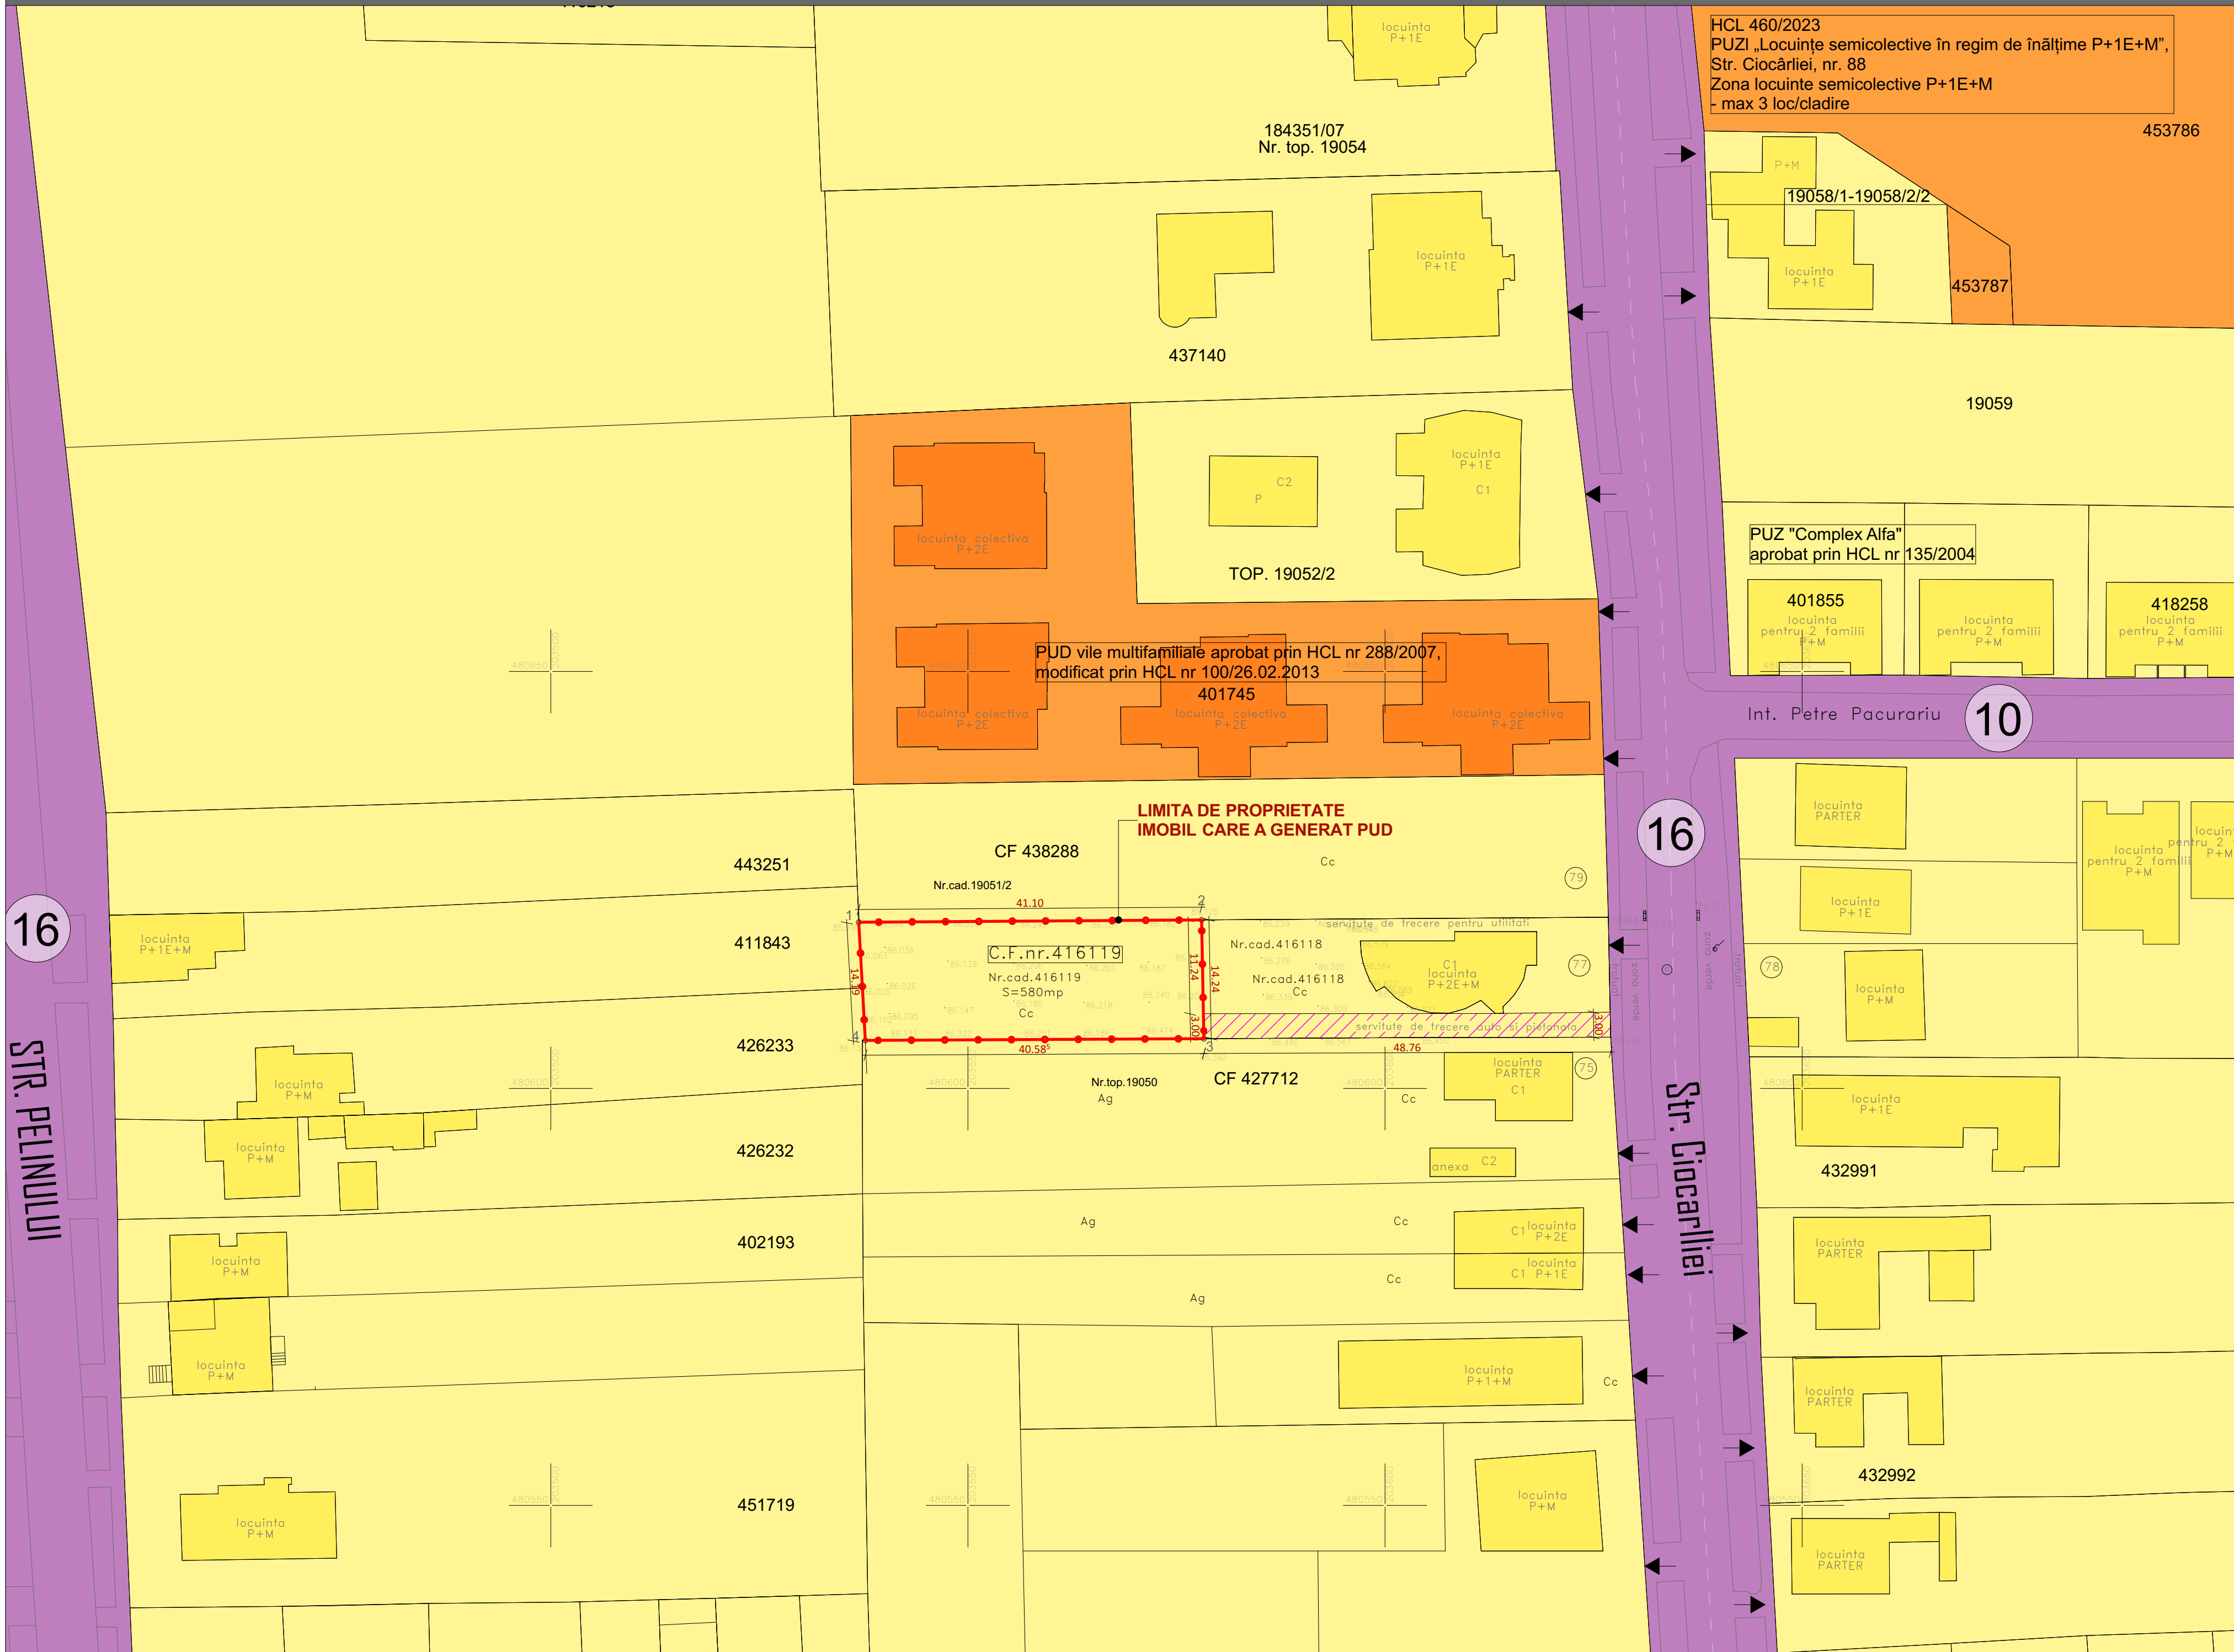

U01

SITUATIA EXISTENTA

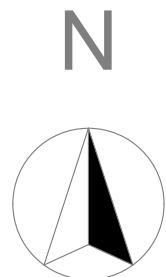

LEGENDA

LIMITE




LIMITA DE PROPRIETATE TEREN AFERENT P.U.D.
- PROPUȘ A FI REGLEMENTAT



LIMITA PARCELE EXISTENTE

FOLOSINTA TERENURILOR - SITUATIE EXISTENTA

- Zonificare propusa prin alte documentatii de urbanism -

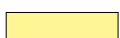

Zona locuinte individuale si functiuni complementare



Zona locuinte colective



ZONA CAI DE COMUNICATIE RUTIERA SI AMENAJARI AFERENTE



ZONA SERVITUTE DE TRECERE AUTO SI PIETONALA

ZONE UTR - PUG MUN. TIMISOARA

Liu // Zonă de locuințe cu regim redus de înălțime dispuse pe un parcellar de tip urban

SIMBOLURI

416119 NUMERE CADASTRALE



CAROLIAJ COORDONATE



ACCES AUTO PARCELA

Inventar de coordonate

Nr. Pct.	Coordonate pct.de contur		Lungimi laturi D(i,i+1)
	X [m]	Y [m]	
4	480605.967	203578.287	40.586
3	480605.760	203537.702	14.192
1	480619.930	203536.916	41.098
2	480620.206	203578.013	14.242

Smas=580mp P=110.117m



Proiectant general:

SC MINOA DESIGN SRL

jud. Timis, com. Dumbravita, str. Freziei nr 7
Tel. : 0752291918

Beneficiar: **NAVLIGU ISABELA DANIELA**

Denumire proiect: PUD - CONSTRUIRE LOCUINTA UNIFAMILIALA IN REGIM DE INALTIME P+1E , REALIZARE IMPREJMUIRE SI ACCES AUTO
jud. Timis, Mun. Timisoara, str. Ciocarliei, CF 416119

Specialist RUR:	arb. OANA IORDACHE MANESCU
-----------------	----------------------------

Sef proiect:	atn. OANA IORDACHE - MANESCU
--------------	------------------------------

Proiectat: arh. OANA IORDACHE - MANESCU

Nr. proiect:

06-P/202

Faza:

enumere planşa:

SITUATIA EXISTENTA

Scara:
1.500

1:500

Nr. plansa: