


STUDIU DE CVARTAL

P.U.Z. "DEZVOLTARE ZONĂ PRODUCȚIE - DEPOZITARE NEPOLUANTĂ, SHOWROOM"

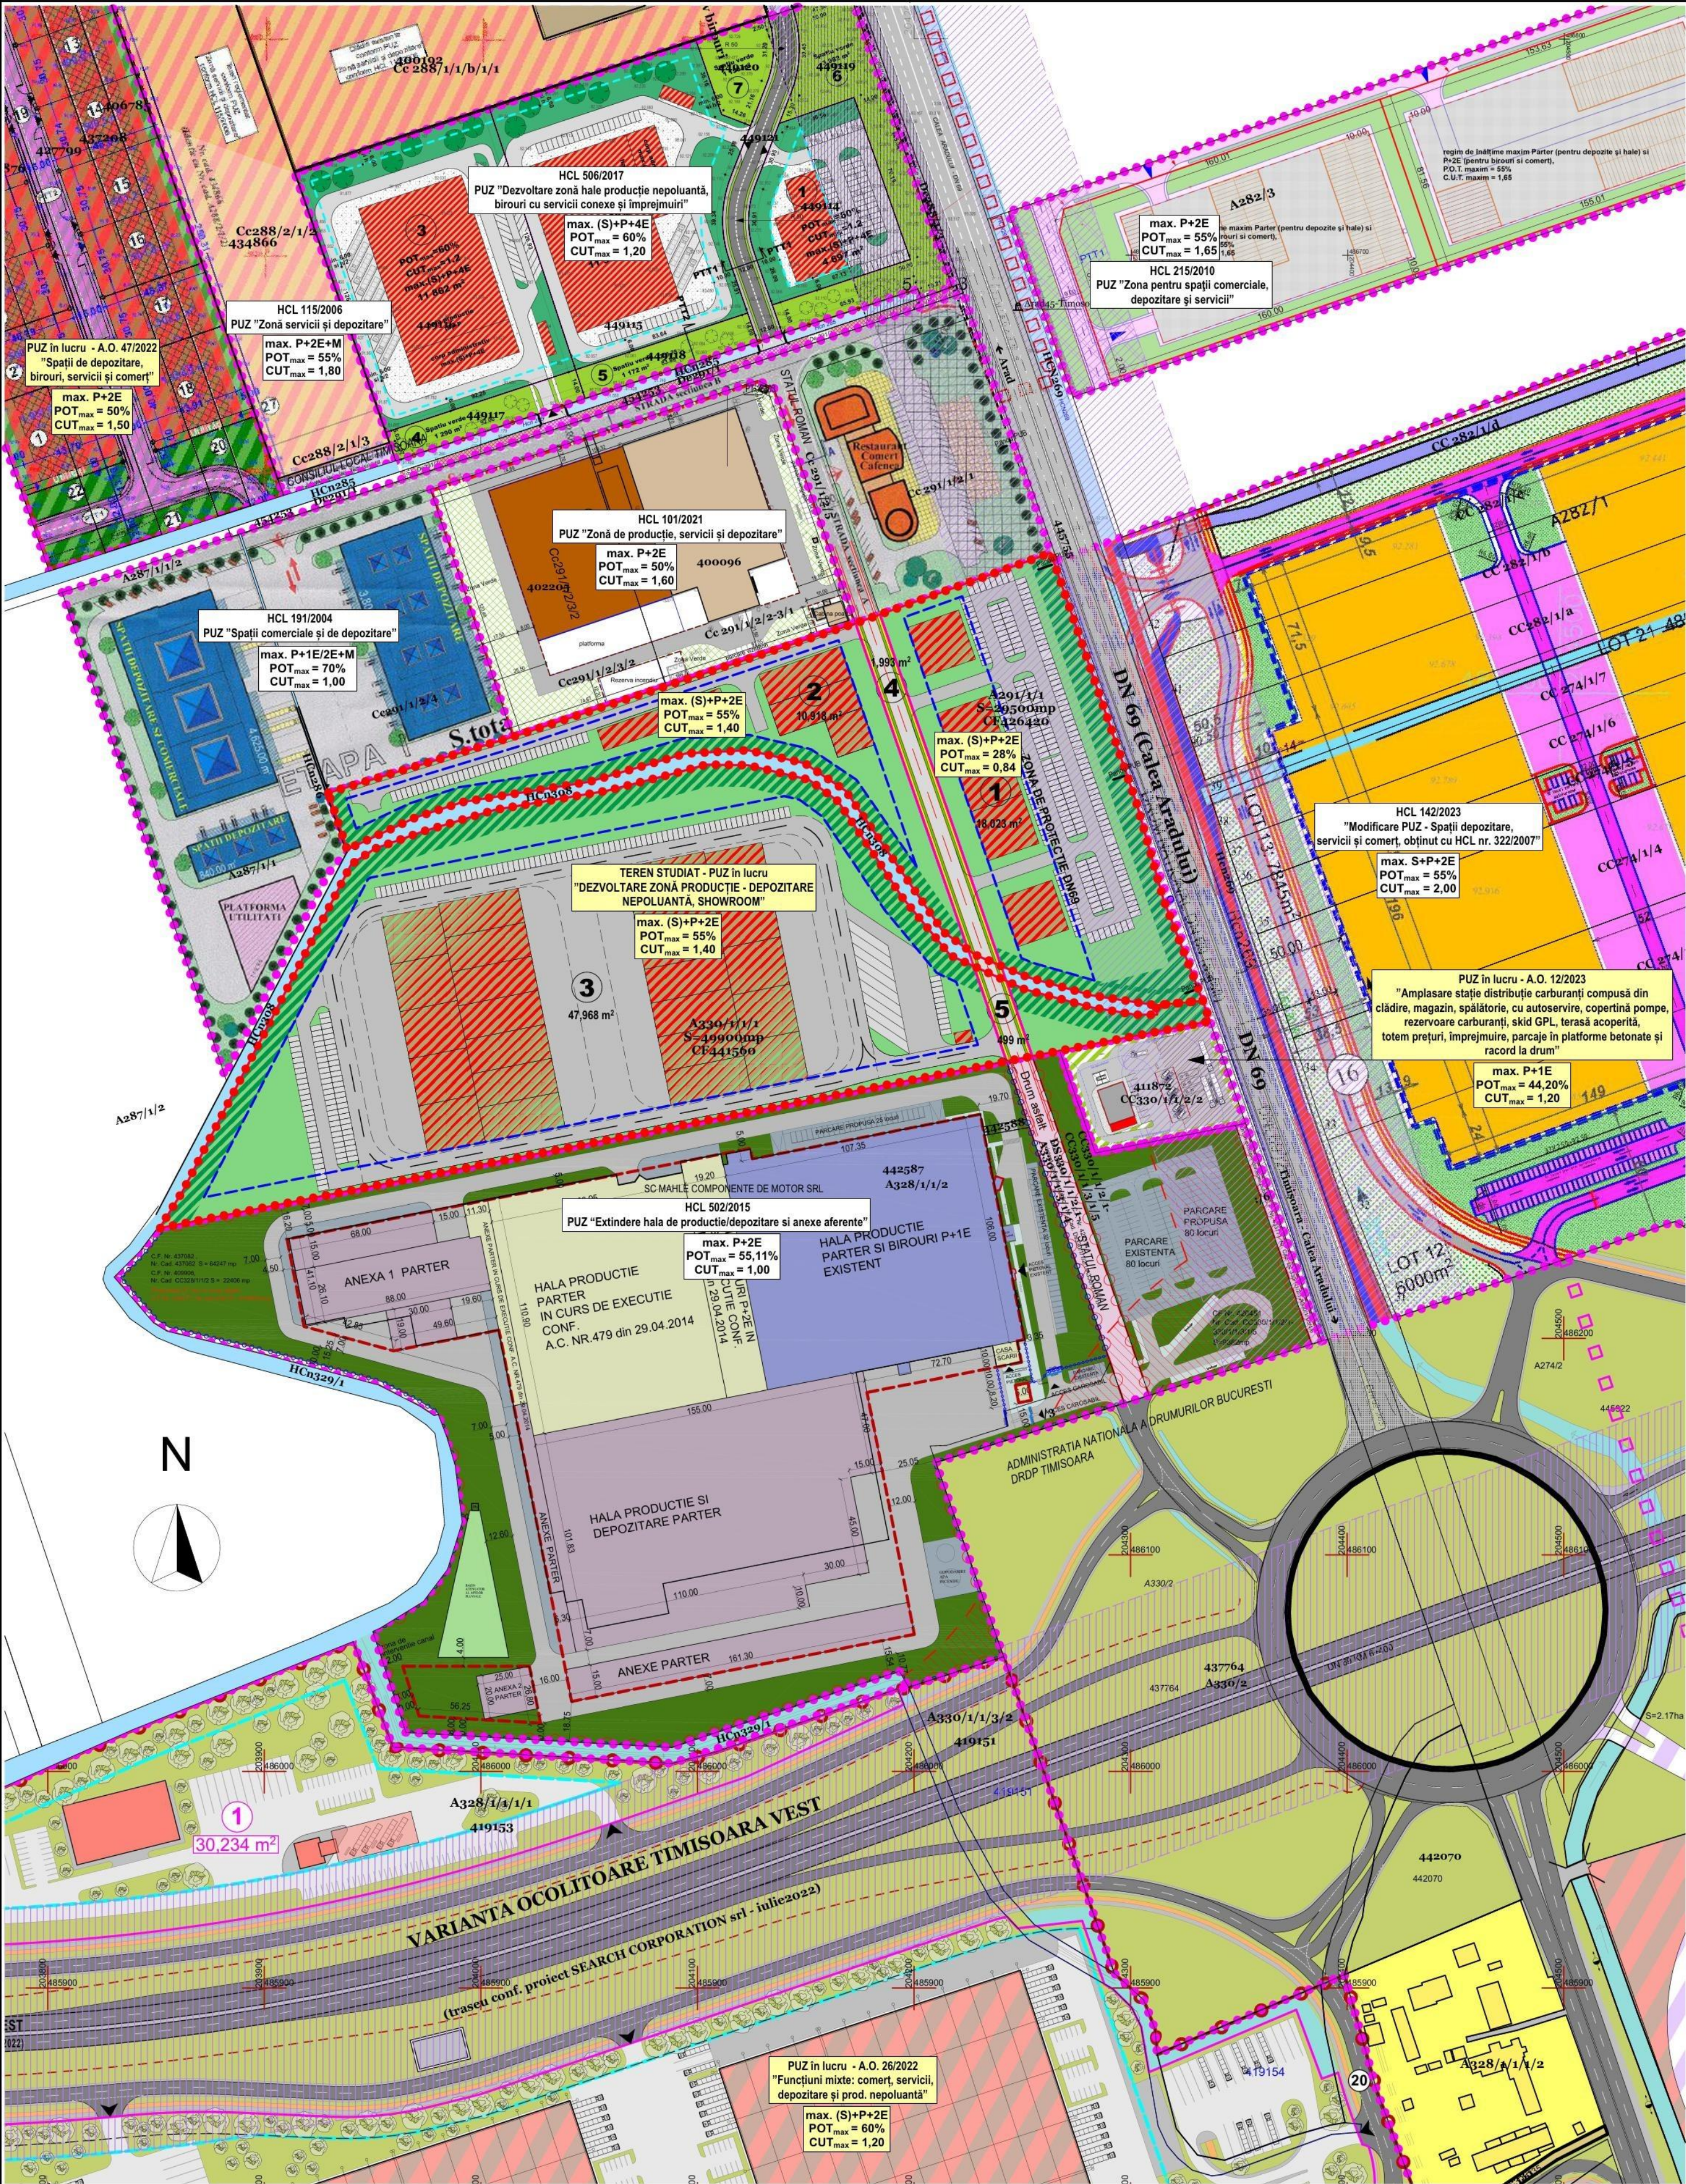

LINII ȘI SIMBOLURI:

- Limita juridică a terenului studiat
- Limita juridică parcele vecine
- Limita documentației de urbanism aprobate/în lucru în zonă
- Limita parcele propuse
- Limita de implantare a construcțiilor

ZONIFICARE EXISTENT:

- Zonă de protecție DN69 50m de la marginea carosabilului
- Canal de desecare - limita juridică

MOBILARE PROPUNERE:

- Construcții producție - depozitare nepoluantă, showroom propuse
- Spații verzi propuse în cadrul parcelelor 1, 2, 3
- Culoare ecologice de protecție a canalului de desecare, propuse în cadrul parcelelor 1, 2, 3
- Circulații propuse în cadrul parcelelor
- Locuri de parcare propuse în cadrul parcelelor
- Profil propus drum colector conf. plan lucrări rutiere



Proiectant :
S.C. "ARHITECT TRIMBITAS" S.R.L.
CUI 7951780 J35/1396/1995
str. Măriei Miroslav Todorov, nr.2, Timișoara, jud. Timiș
☎ (+4) 0744 698 012, (+4) 0256 43 22 12
✉ office@trimbitas.ro

NUME	SEMNĂTURĂ
Specialist RUR:	arh. Georgeta Trîmbițaș
Șef proiect:	arh. Georgeta Trîmbițaș
Proiectat:	arh. Alina Moșil
Desenat:	arh. Alina Moșil
Verificat:	arh. Georgeta Trîmbițaș

Denumire proiect:	PLAN URBANISTIC ZONAL "DEZVOLTARE ZONĂ PRODUCȚIE - DEPOZITARE NEPOLUANTĂ, SHOWROOM"		Nr. proiect:	199/2022
Proprietar:	SC LERNER COMPANY SRL		Faza:	P.U.Z.
Scara:	1:2000	Denumire planșă:	Data:	noiembrie 2024
	420°594		Nr. planșă:	U07