
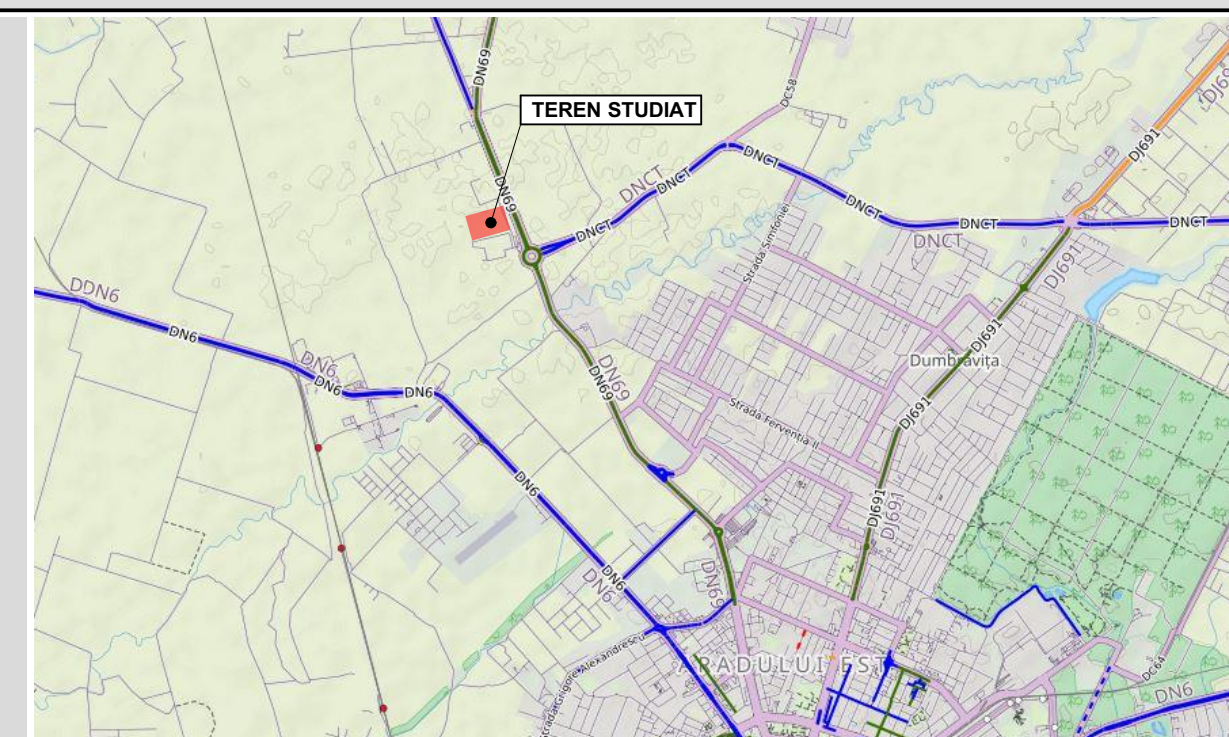


SITUAȚIA EXISTENTĂ

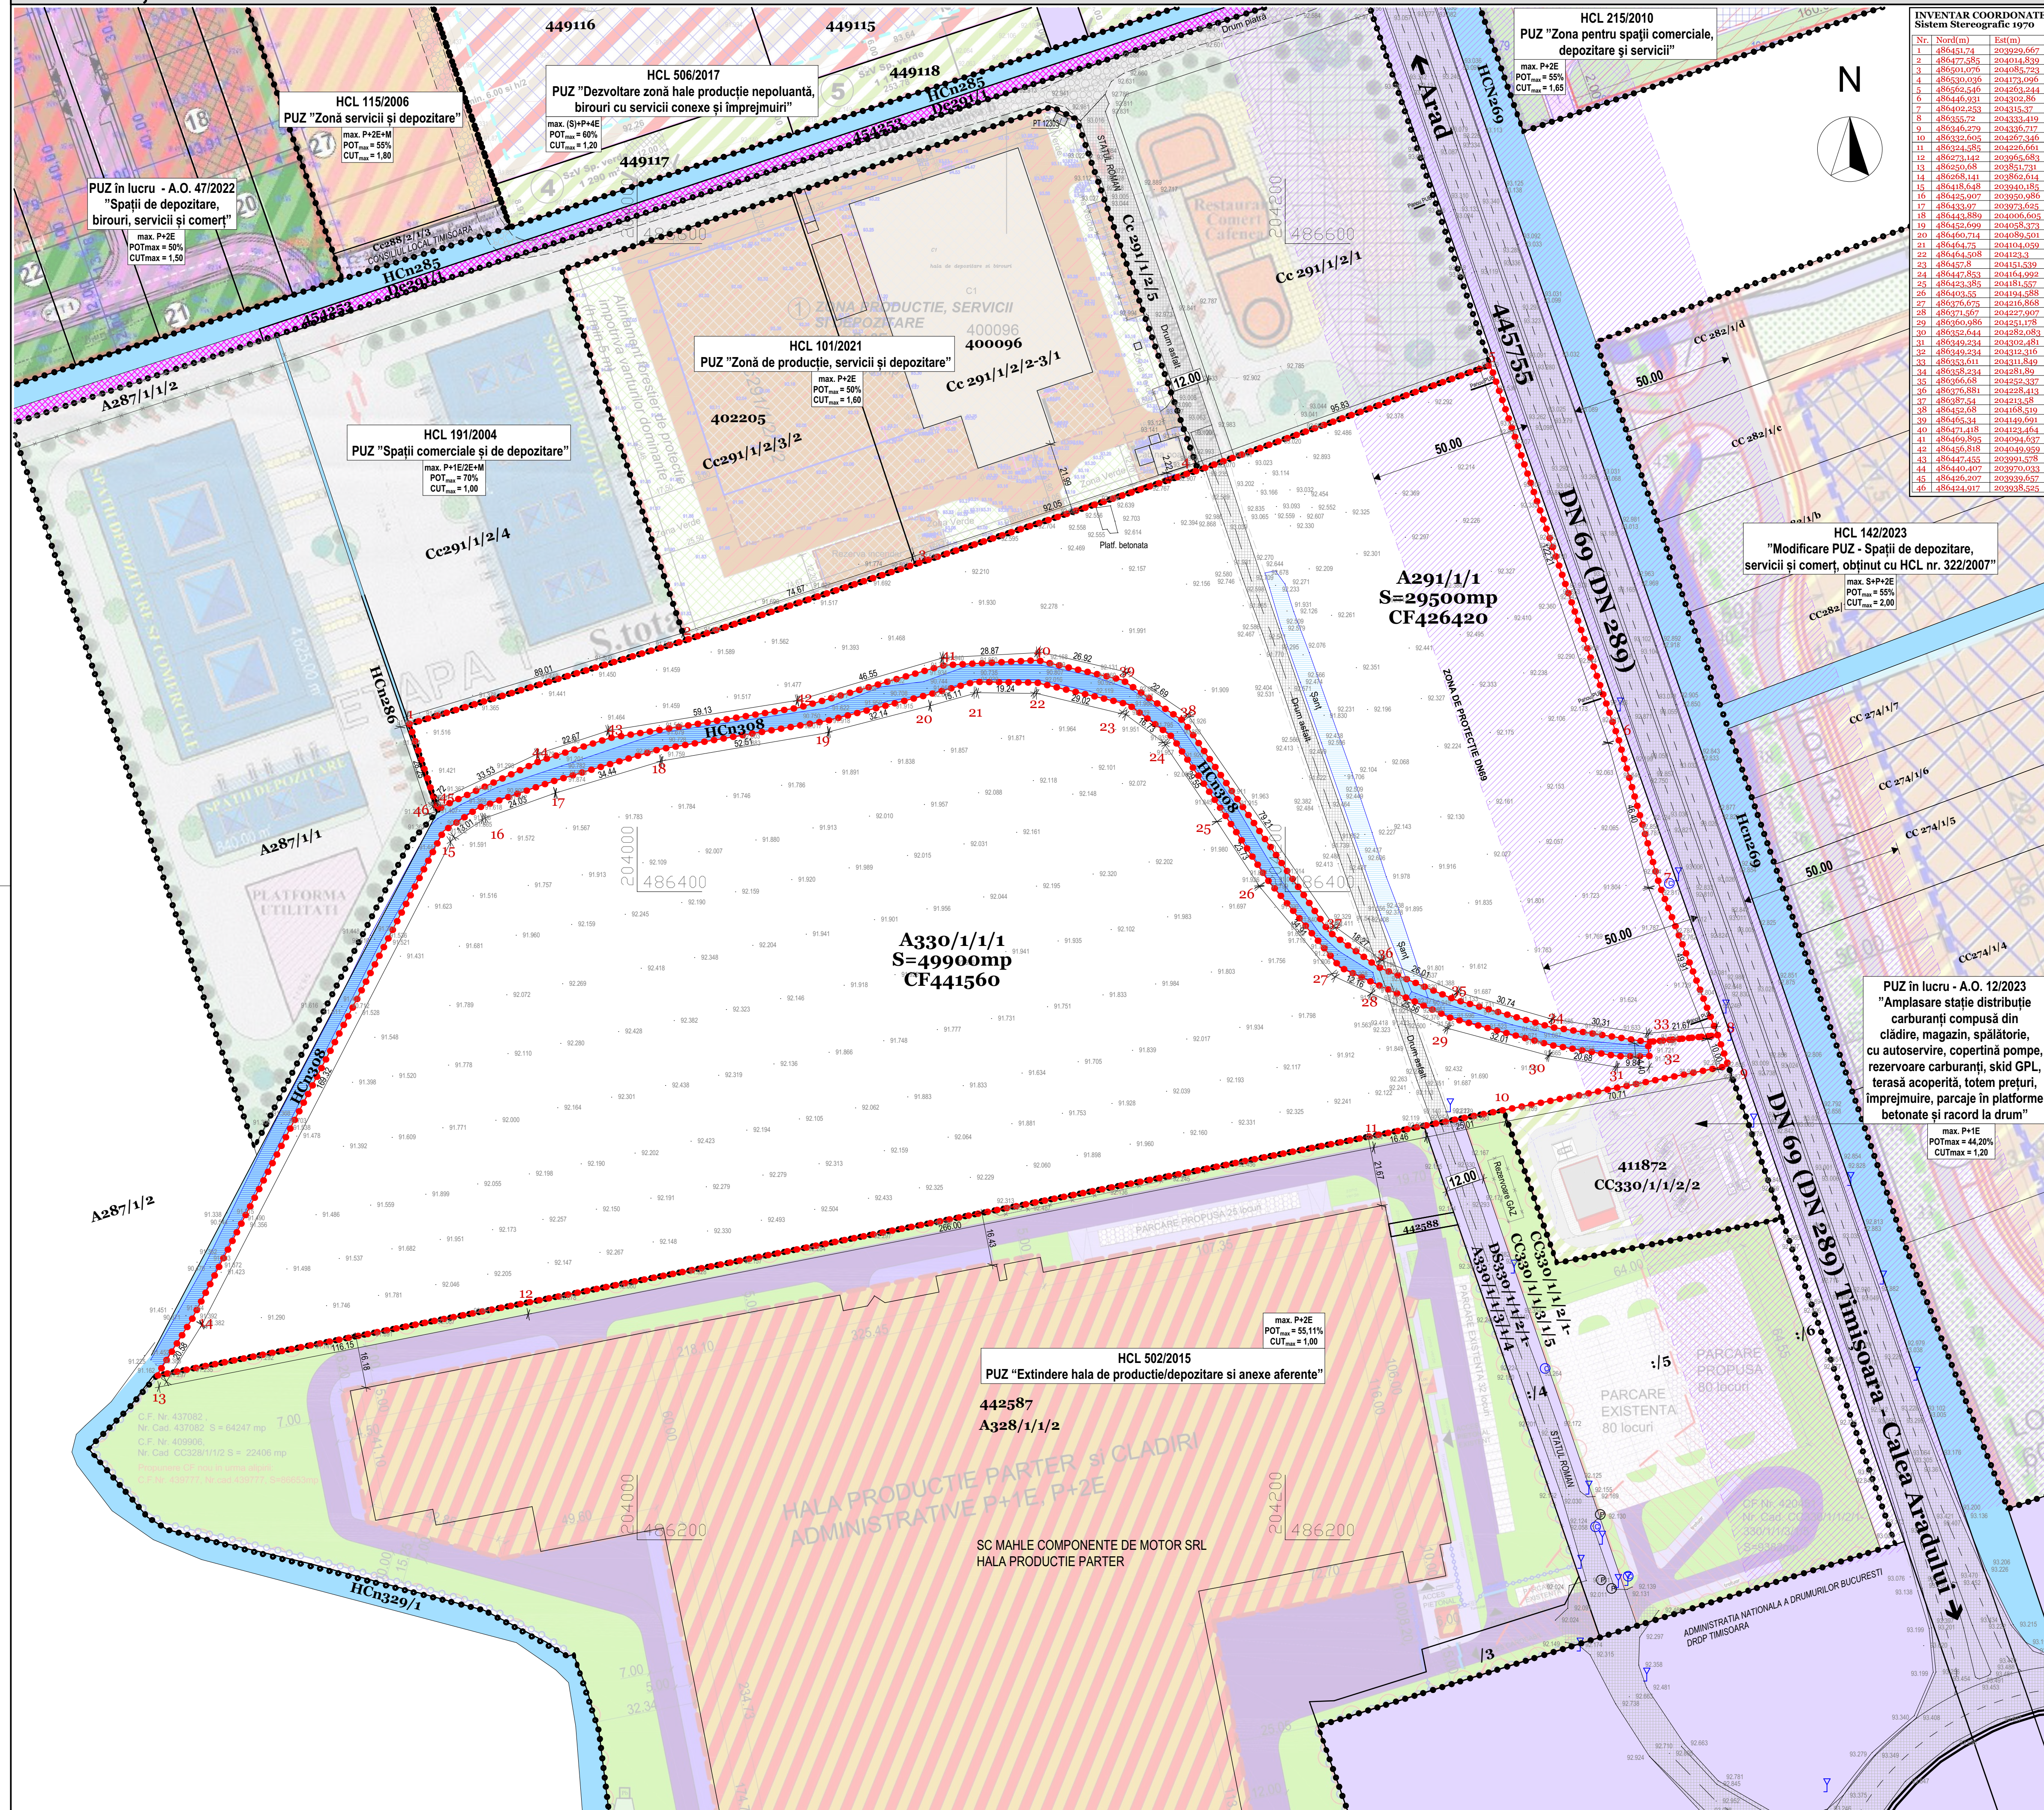

LEGENDA


LINII ȘI SIMBOLURI:


 ●●●●●●●● Limita juridică a terenului studiat
 ●●●●●●●● Limita juridică parcele vecine
 ●●●●●●●● Limita documentații de urbanism aprobate în lucru în zonă
 — Imprejmuiri existente
 — Limita în teren șanț / canal / rigolă
 — Taluz superior
 — Acostament

4200
 Carcioi

0,0000' Cote de nivel Slatina Mare Neagra 1975
 Panou D48 Panou publicitar existent pe amplasament
 ② Camin
 ③ Gagher

ZONIFICARE EXISTENT:

 	Zonă căi de comunicație rutieră și amenajări aferente
	Carosabil asfaltat
	Drum de piatră
	Zonă de protecție DN69 50m de la marginea carosabilului
	Drum de exploatare
	Canal de desecare - limita juridică
	Canal de desecare - limita conf. ridicării topografice

SISTEM DE REFERINȚĂ PLANIMETRIC STEREO 70
SISTEM DE REFERINȚĂ ALTIMETRIC MAREA NEAGRĂ

	Proiectant : S.C. "ARHITECT TRIMBITAS" S.R.L. CUI 97501920 / J3511306/1995 Str. Șosei 100, nr. 2, Timișoara, jud. Timiș (+40) 0744 668 011 (+40) 0256 43 22 12 e: office@trimbitas.ro		Denumire proiect: PLAN URBANISTIC ZONAL "DEZVOLTAȚI ZONA PRODUCȚIE + DEPOZITARIE NEPOLUANTĂ, SHOWROOM" CF nr. 458420, 441560 - Timișoara Calea Aradului - DN69, jud.Timiș	Nr. proiect: 1999/2022
	SPECIFICATIE NUME	SEMNAȚURĂ	Proprietar: SC LERNER COMPANY SRL	Faza: P.U.Z.
Specialist RUR: arh. Georgeta Trîmbițaș Self-proiect: arh. Georgeta Trîmbițaș Proiectat: arh. Alina Moisil Desenat: arh. Alina Moisil Verificat: arh. Georgeta Trîmbițaș	Scara: 1:1000 R41-5500	SC LERNER COMPANY SRL Denumire planșă: SITUAȚIA EXISTENTĂ	Nr. planșă: UJ02	