


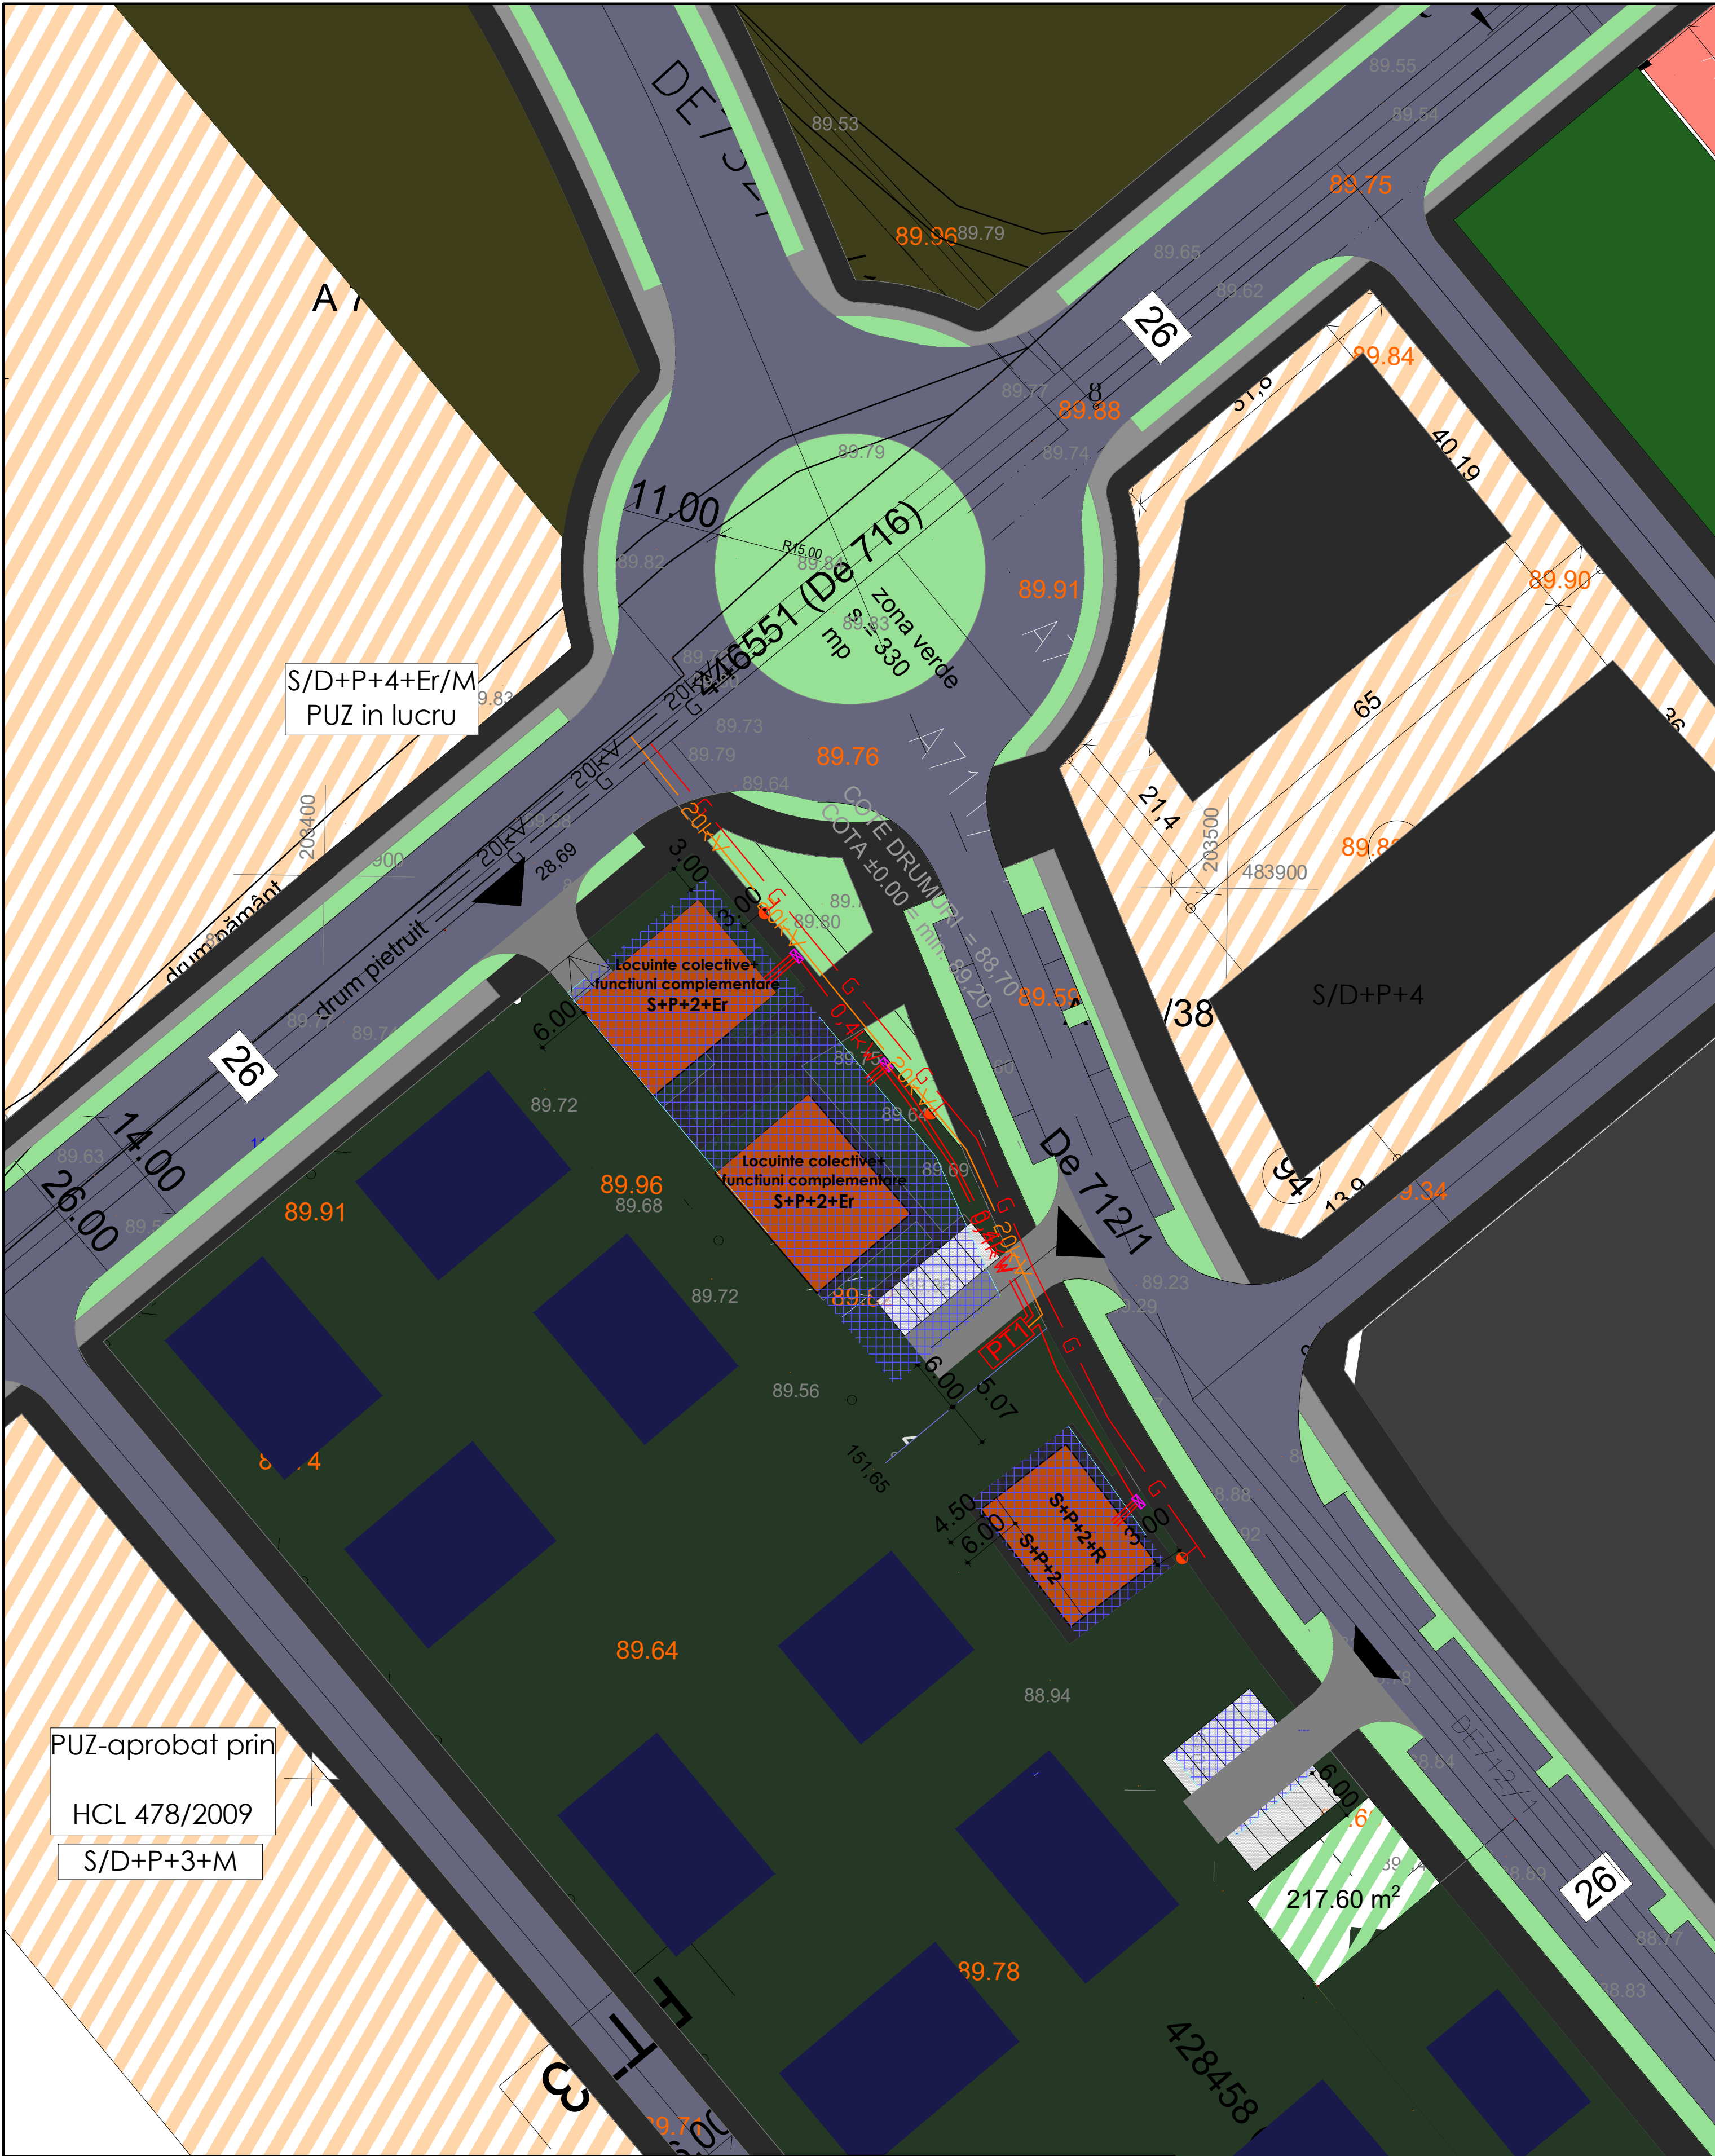

PUZ-aprobat prin
HCL 478/2009
S/D+P+3+M

LEGENDA	
	Linie electrica subterana 20 kV existenta
	Linie electrica subterana 20 kV propusa
	Linie electrica subterana 0,4 kV, propusa
	Post de transformare 20/0,4 kV, propus
	Firida de distributie propusa
	Bloc de masura si protectie, propus
	conductă gaz PEHD presiune redusă existentă
	conductă gaz PEHD presiune redusă propusă
	branșament PEHD presiune redusă propus

VERIFICATOR / EXPERT		NUME	SEMINATURA	CERINTA	REFERAT / EXPERTIZA NR. / DATA	Beneficiar:	Proiect nr.
		ING. RASADEA VICTOR		Scara:	PUZ-CONSTRUIRE LOCUINTE COLECTIVE SI FUNCTII COMPLEMENTARE	BOIANGIU NICOLETA	27/2024
SEF PROIECT		ING. OCOLISAN RAZVAN		1:500	Titlu proiect:		Faza:
PROIECTAT		ING. OCOLISAN RAZVAN		Data:	Titlu planșă:		Planșă nr.
DESENAT		ING. OCOLISAN RAZVAN		06.2024	Plan rețele edilitare (gaze naturale și energie electrică)		01-ED