
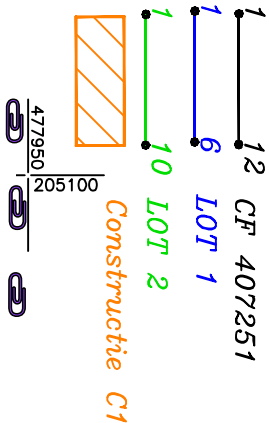


Plan de amplasament si delimitare a imobilului
cu propunere de dezlipire

Nr. Cad	Suprafata masurata (mp)		Adresa imobilului	
407251	1.253		Loc. Timisoara, Str BUDAI DELEANU, Nr. 21/A ,Jud. Timis	
Cartea Funciara nr.	407251	UAT	Timisoara	


Scara 1 : 500

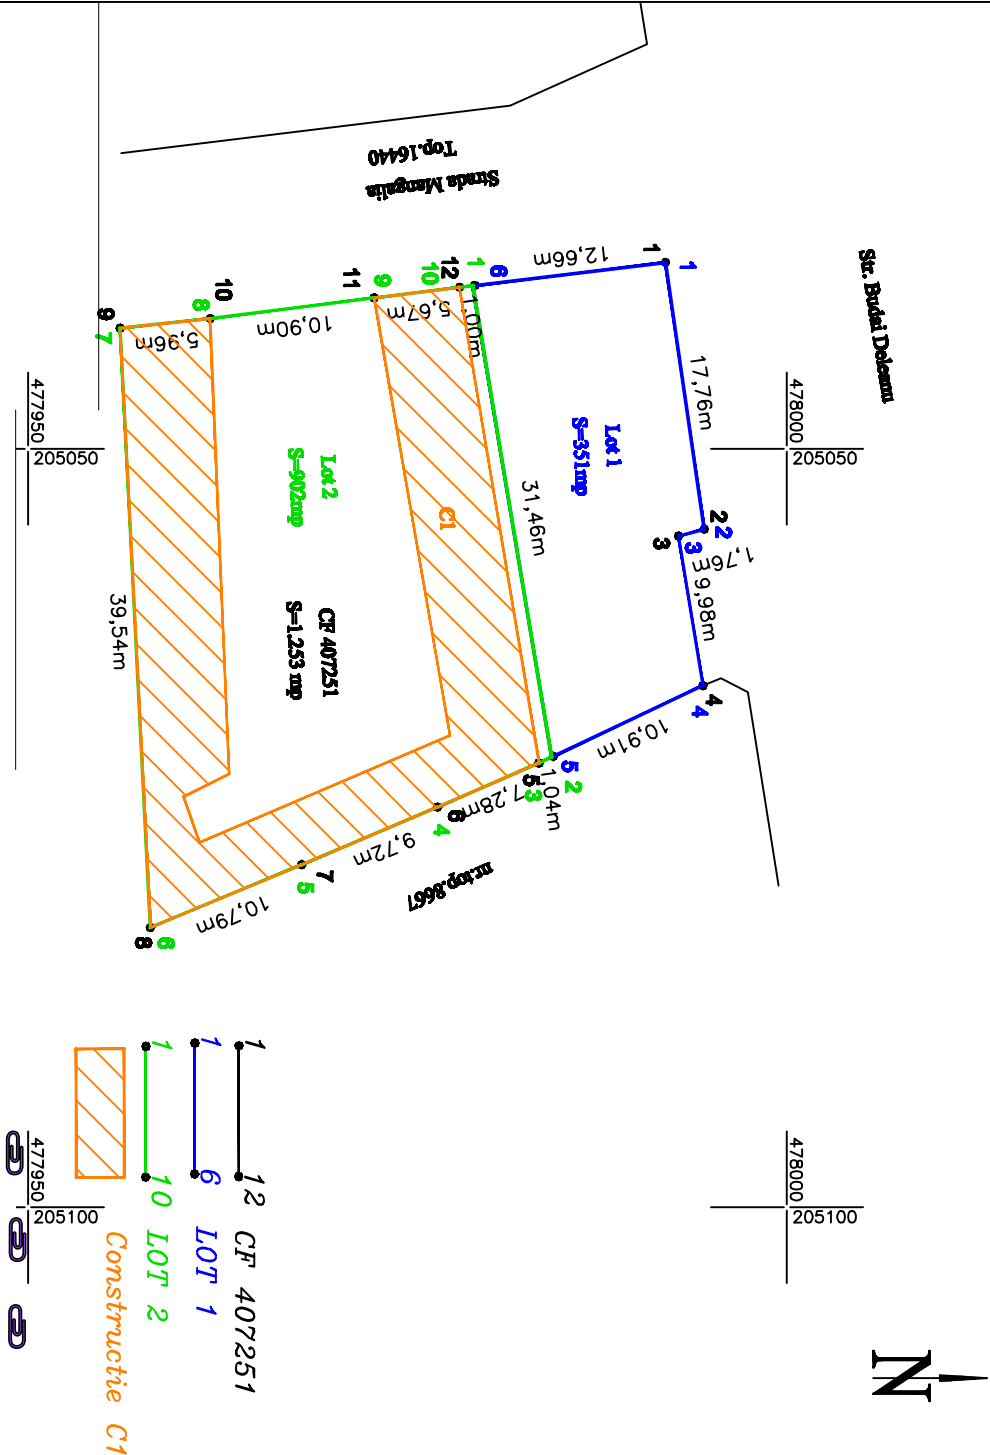

DEZLIPIRE IMOBILE

Situatia actuala (inainte de dezlipirea imobilului)				Situatia viitoare (dupa dezlipirea imobilului)			
Nr.cadastral	Categoria de folosinta	Suprafata (mp)	Descrierea imobilului	Nr. Cad (NOU)	Suprafata (mp)	Categoria de folosinta	Descrierea imobilului
407251	Cc	1.253	Teren intravilan, cu C1 S=459mp, imprejmuit cu gard metalic	457524 LOT1	351	Cc	Teren intravilan, partial imprejmuit cu gard metalic
				457525 LOT2	902	Cc	Teren intravilan, partial imprejmuit, cu gard metalic si delimitat de constructii
TOTAL		1.253 mp		TOTAL	1.253 mp		

Incadrare in zona

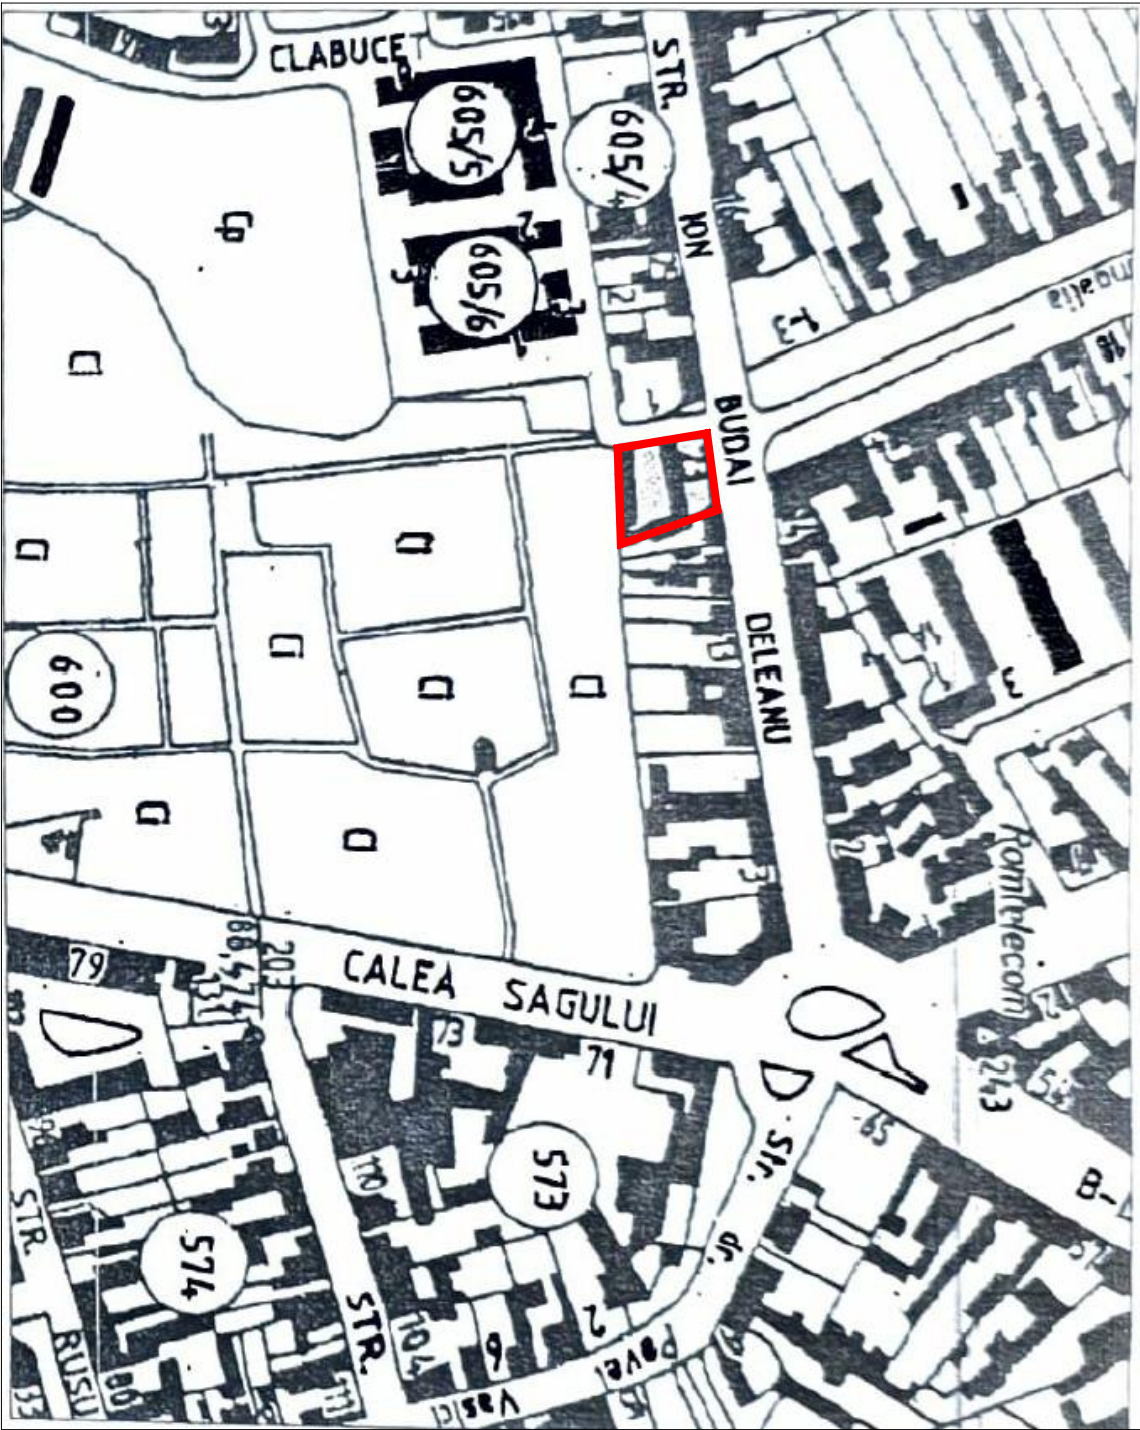

 SMARTCAD® GEODEZIE • CADASTRU	SMARTCAD GEODEZIE-CADASTRU S.R.L. Certificat de Autorizare, Clasa III, seria RO-B-J, nr.3078/16.12.2024 Ing. Lupa Milna Vroci Autorizata categoria B serie RO-TM-F Nr.0362/02.11.2023	Inspector Confirm introducerea imobilului in baza de date integrata si atribuirea numarului cadastral
Confirm executarea masuratoriilor la teren, corectitudinea intocmirii documentatiei cadastrale si corespondenta Data Octombrie 2025	Semnatura si pafa Data Stampila BCPI	278515 /2025