


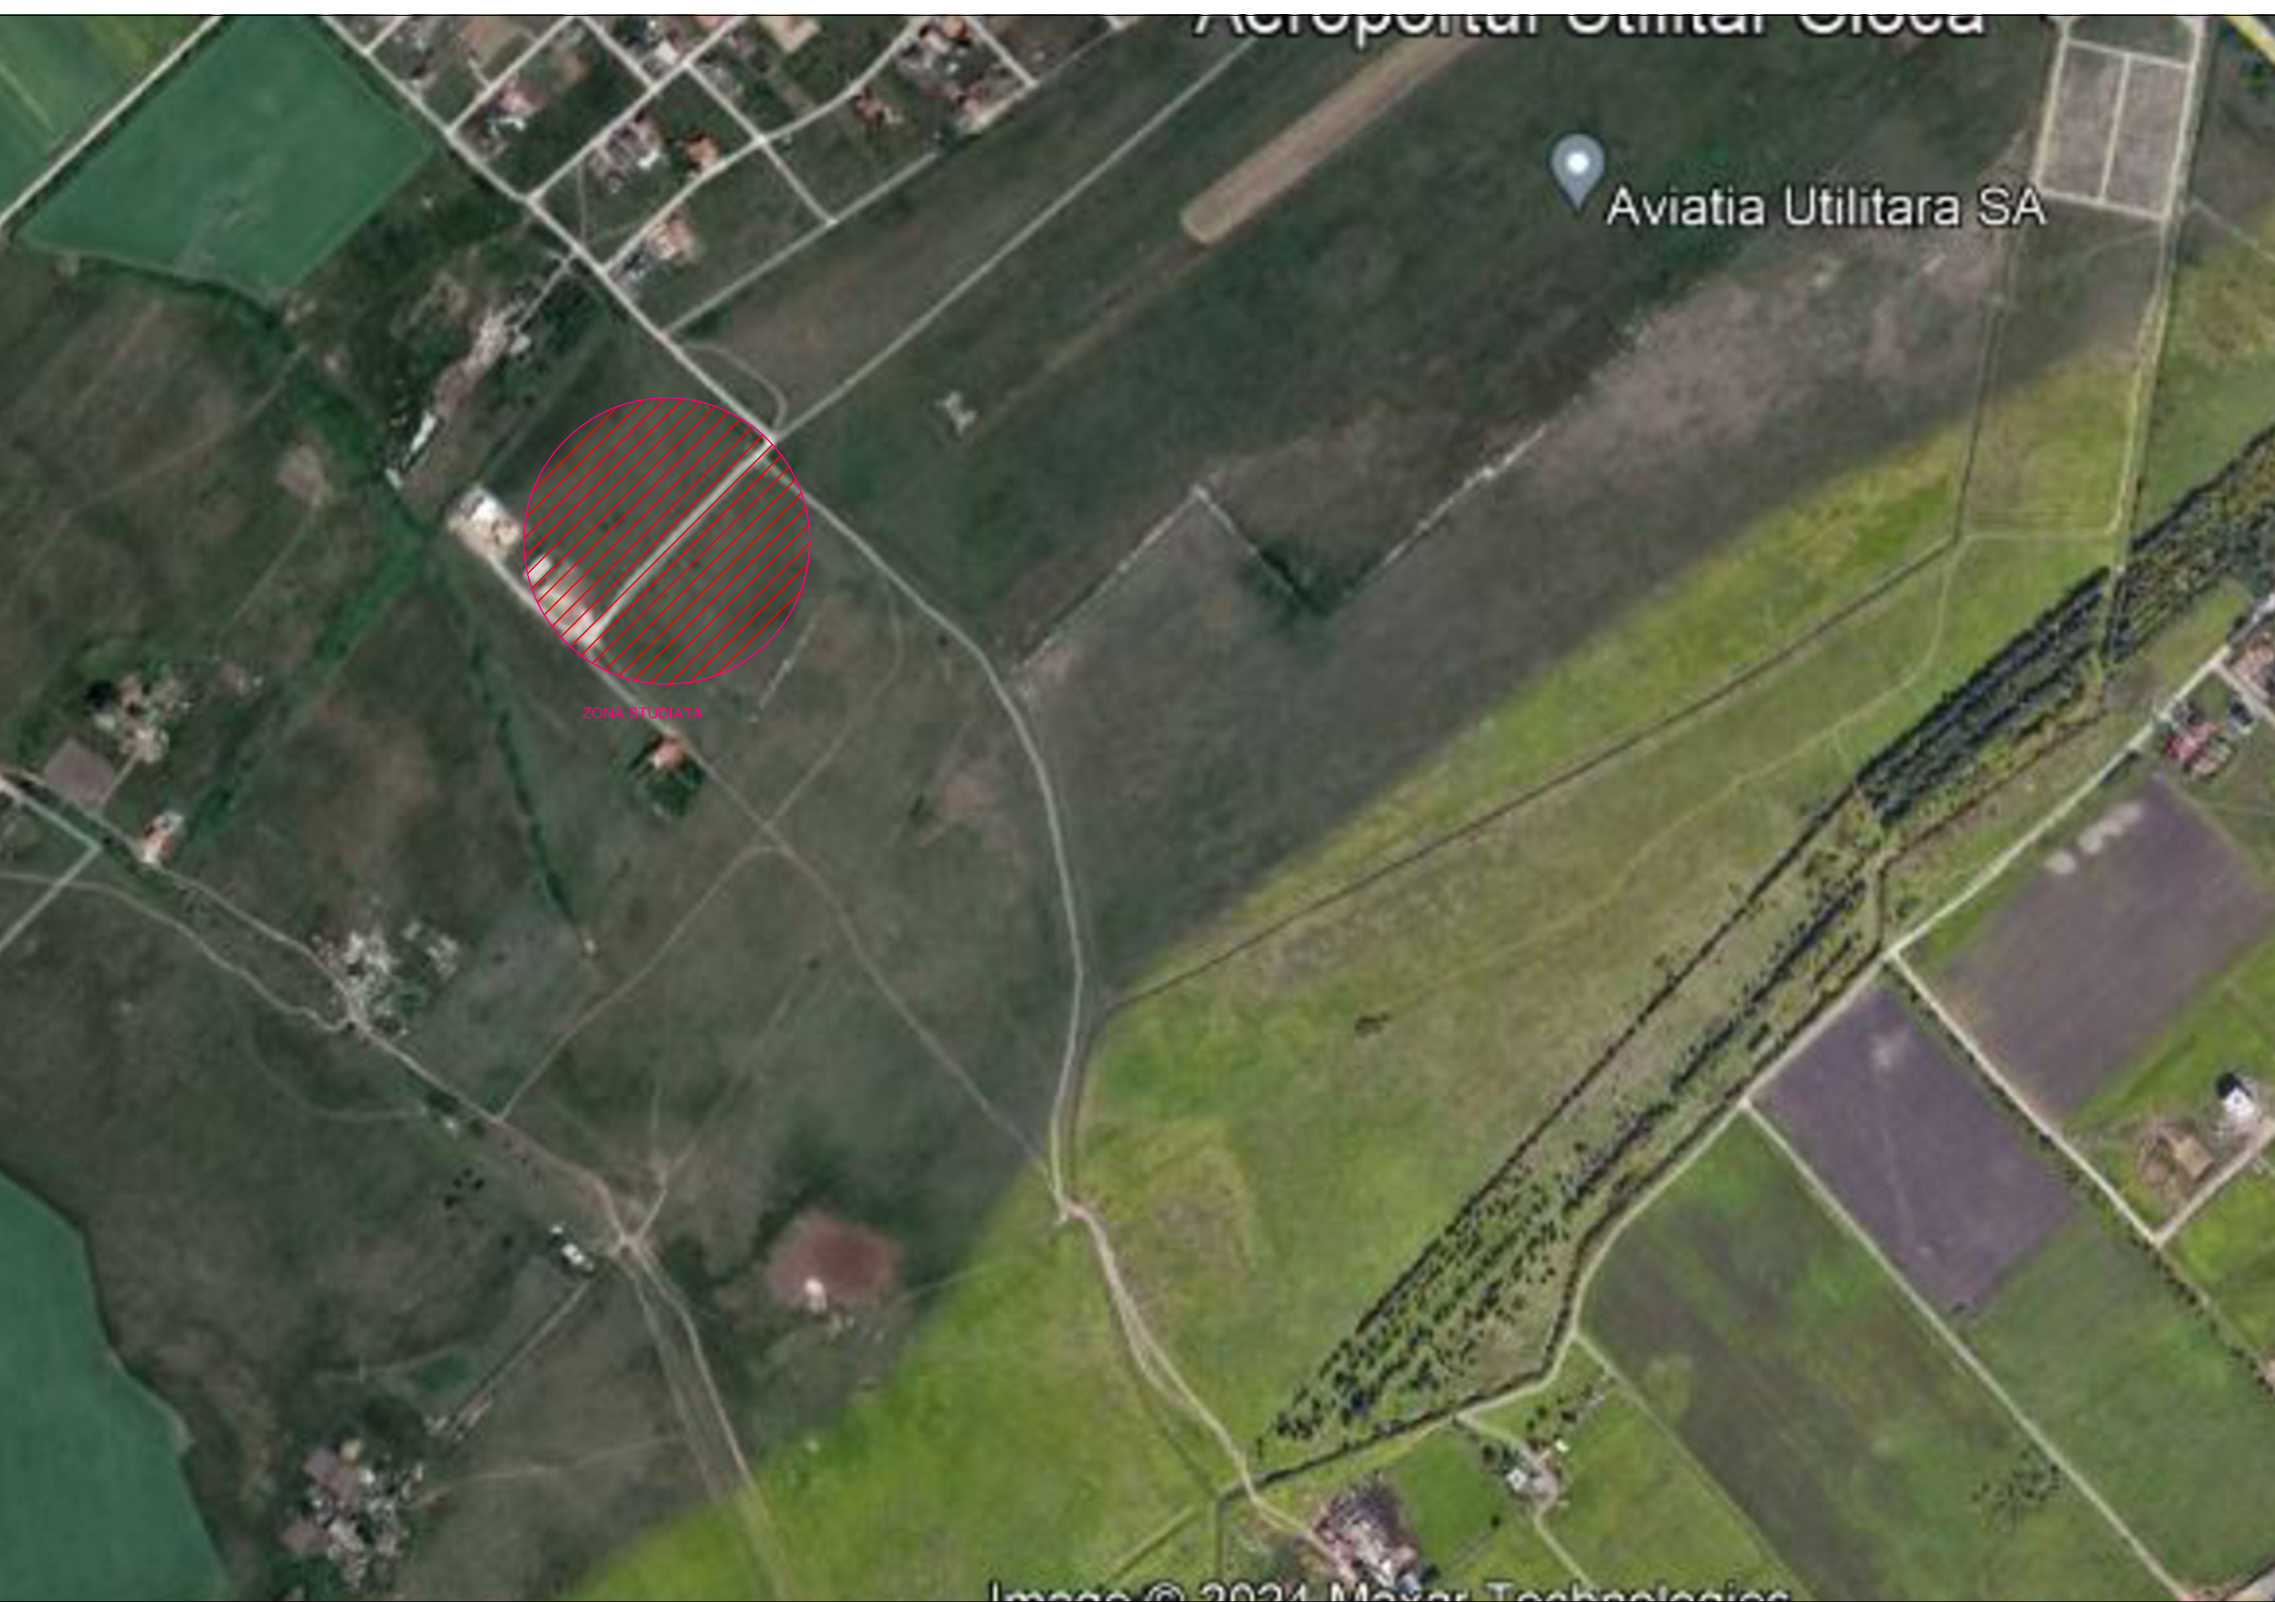


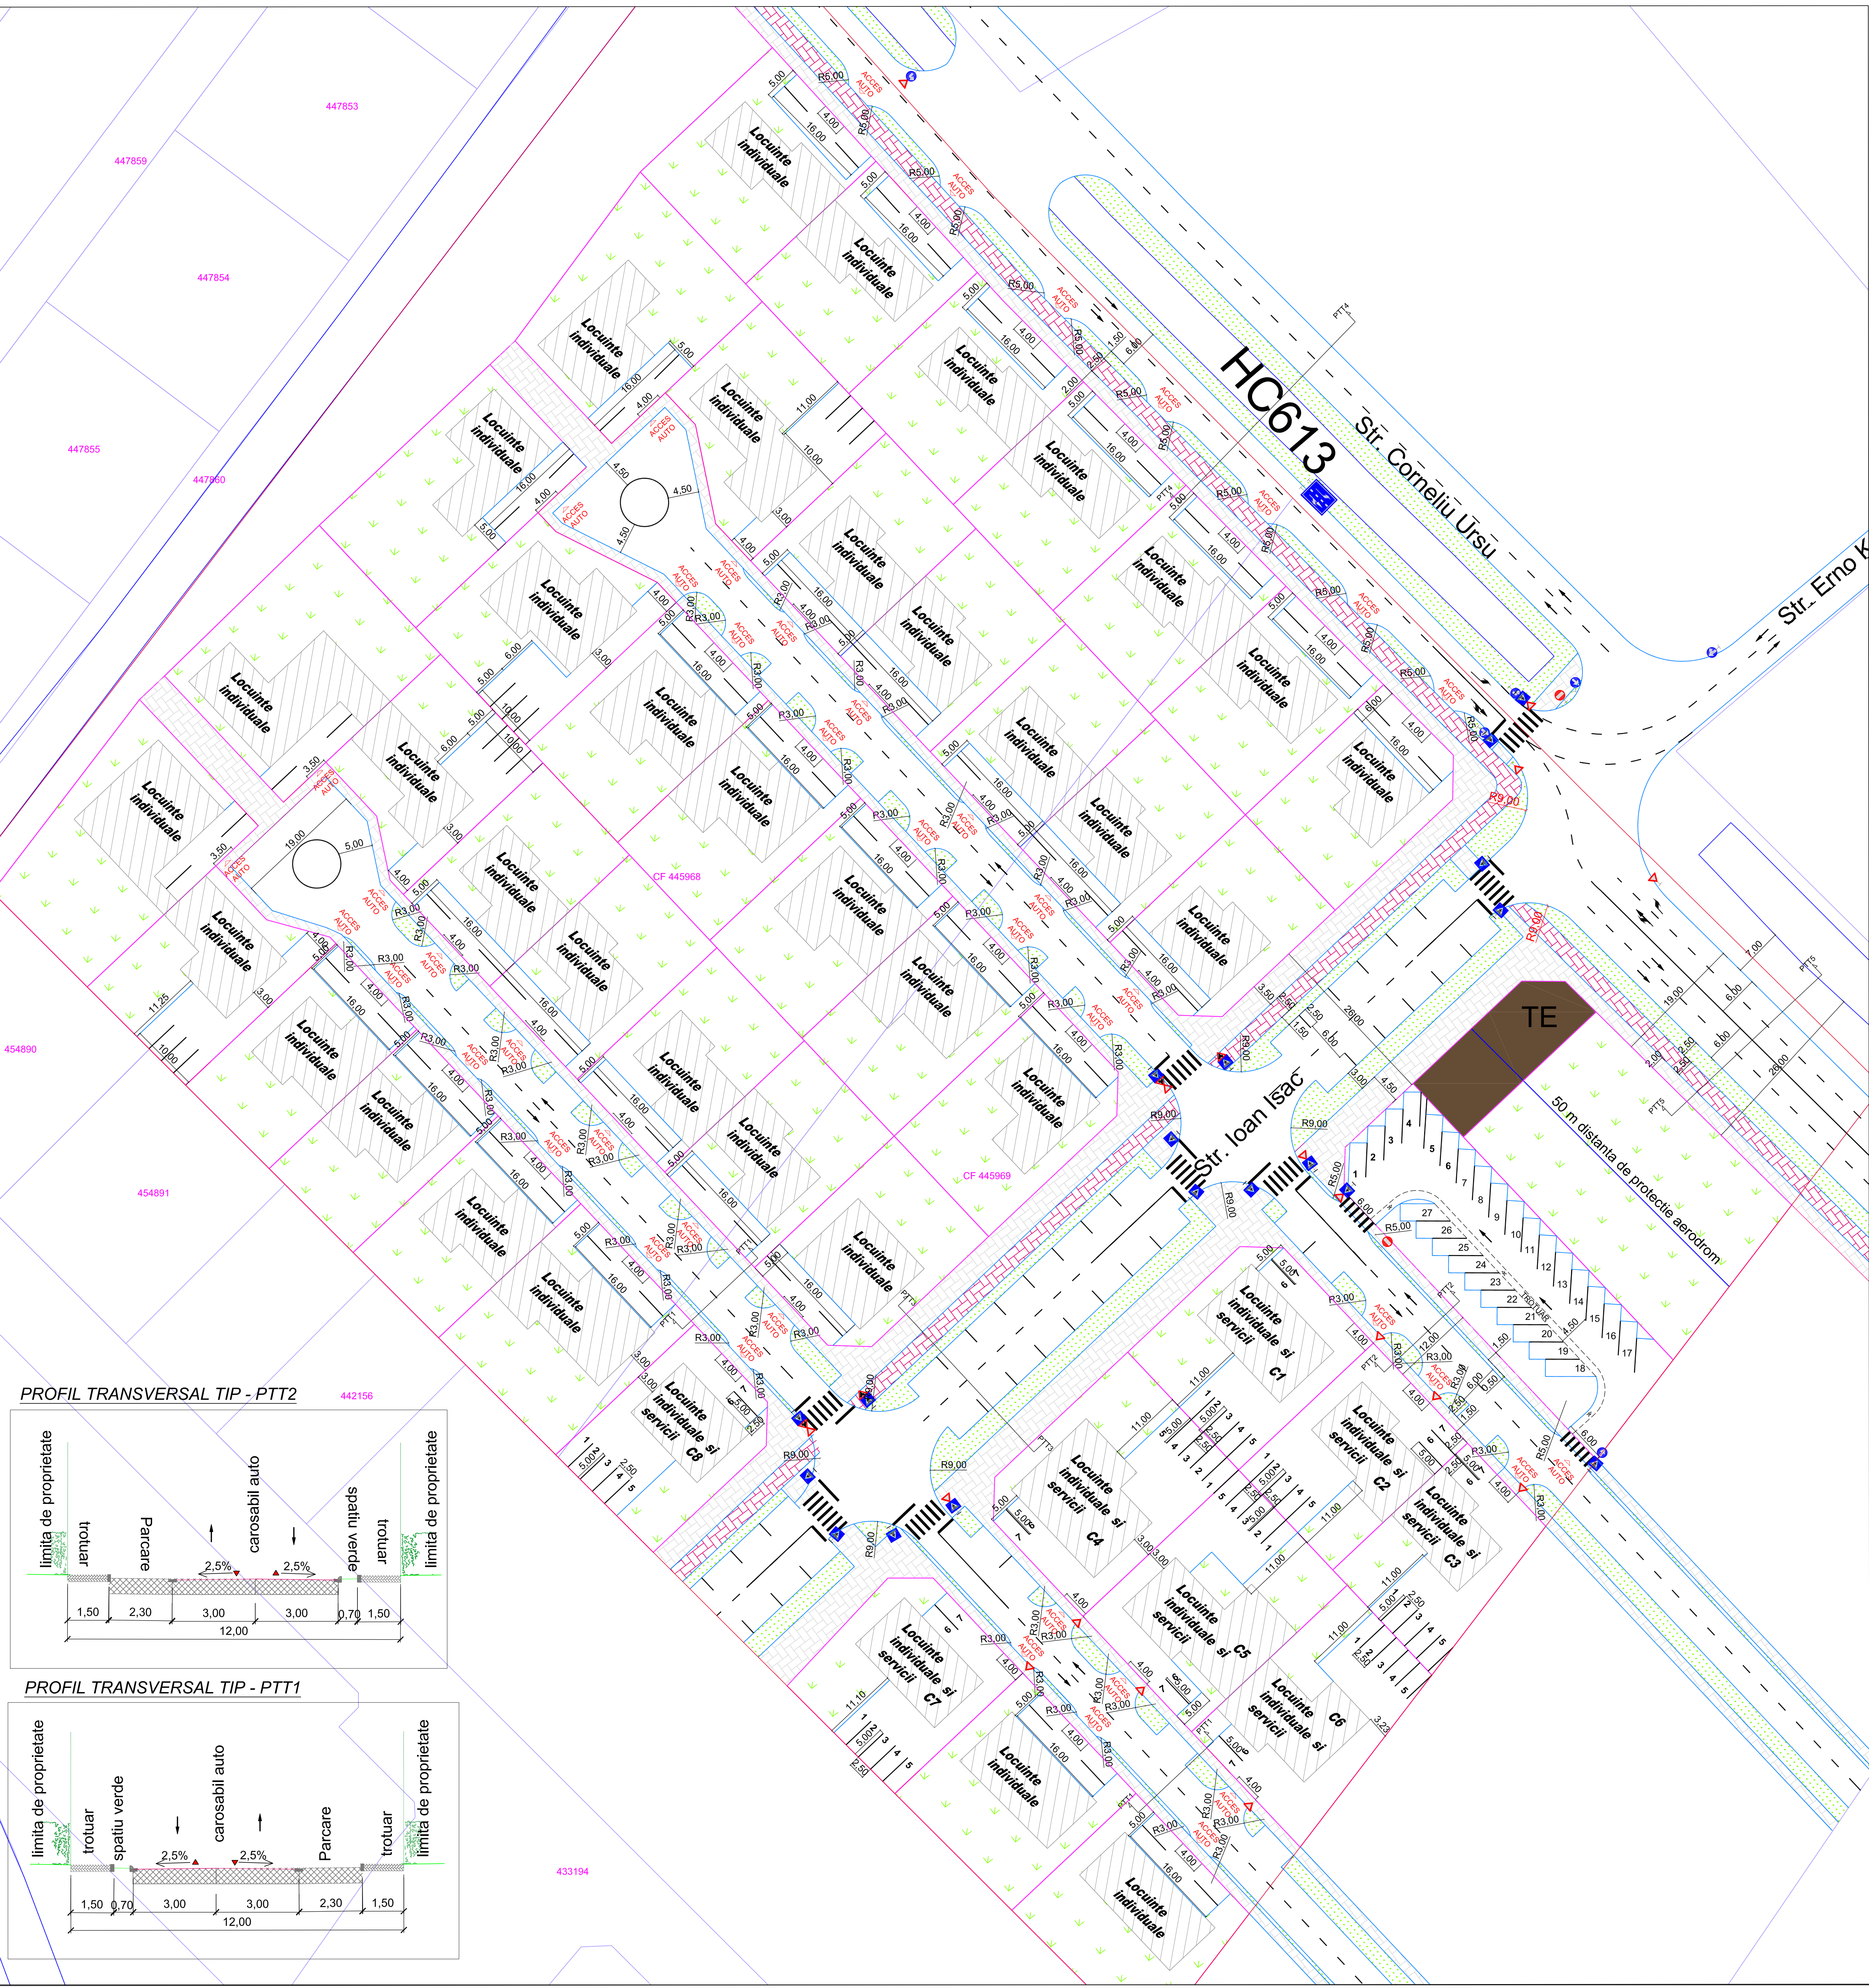


PROFIL TRANSVERSAL TIP - PTT4

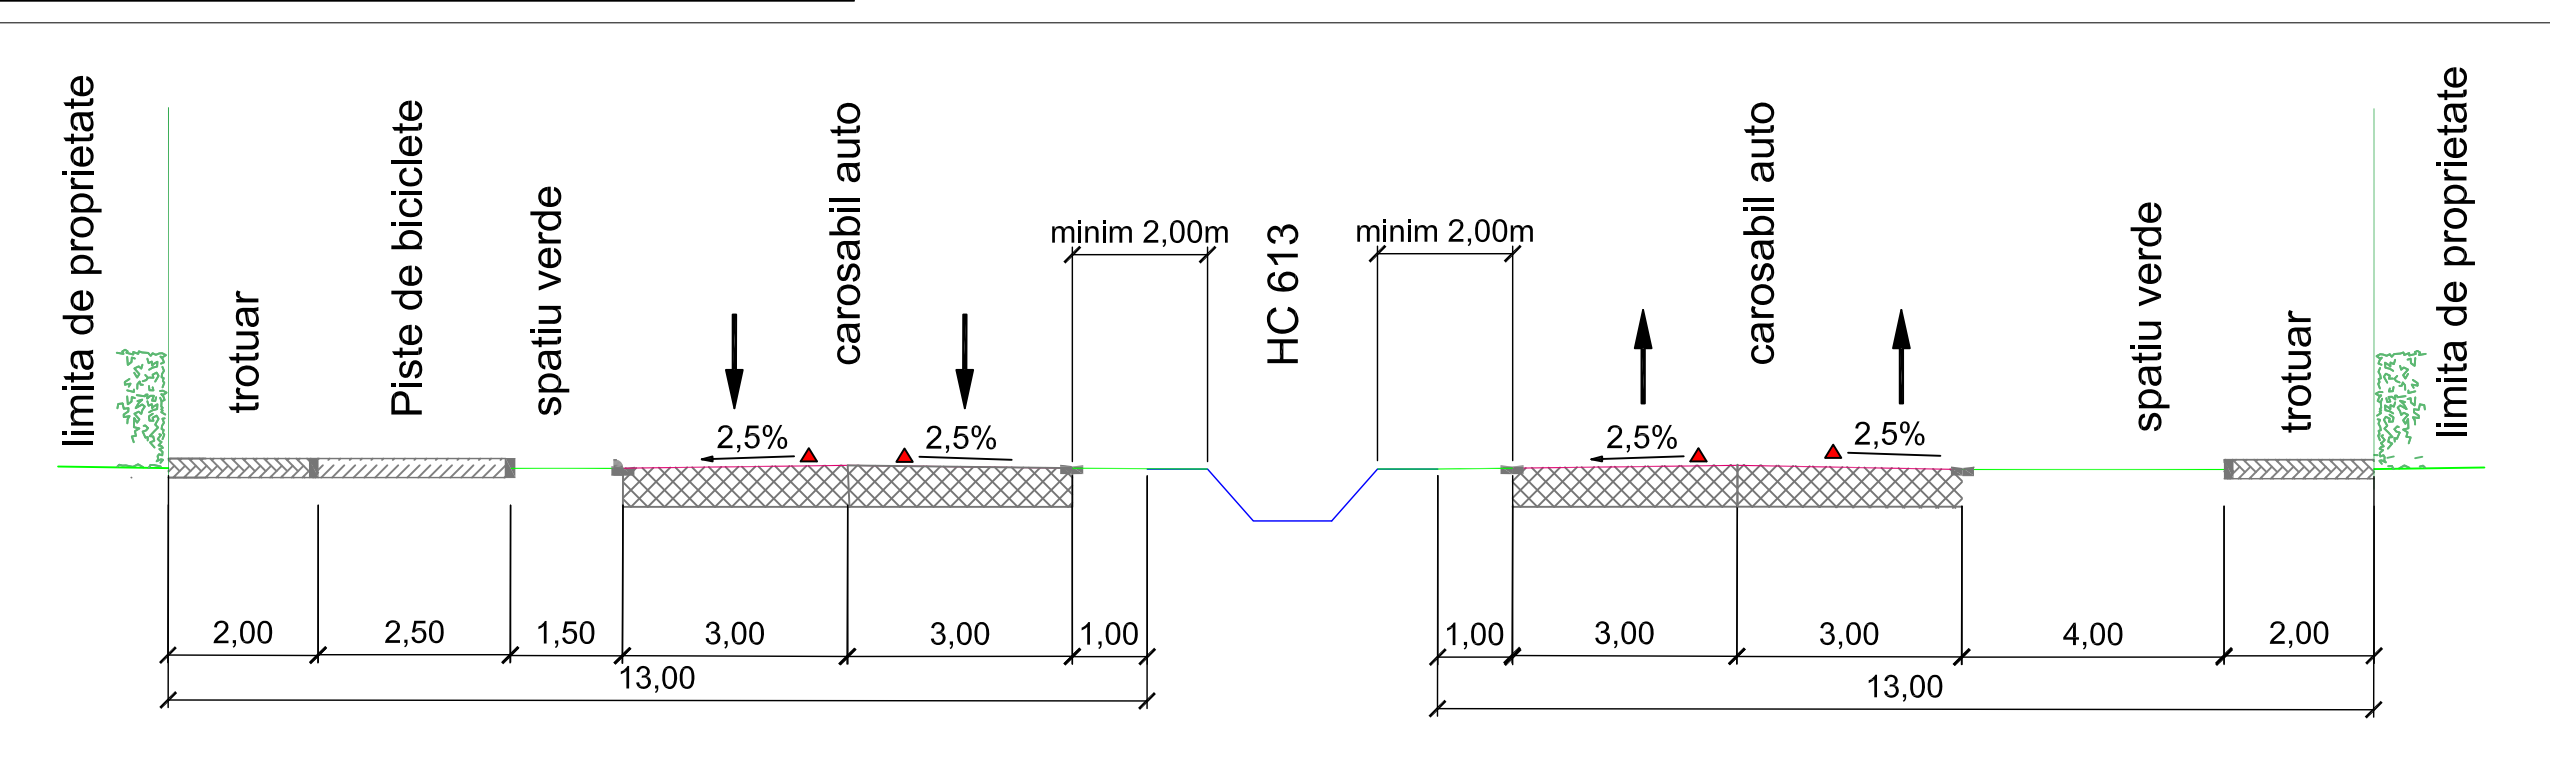


PROFIL TRANSVERSAL TIP - PTT5

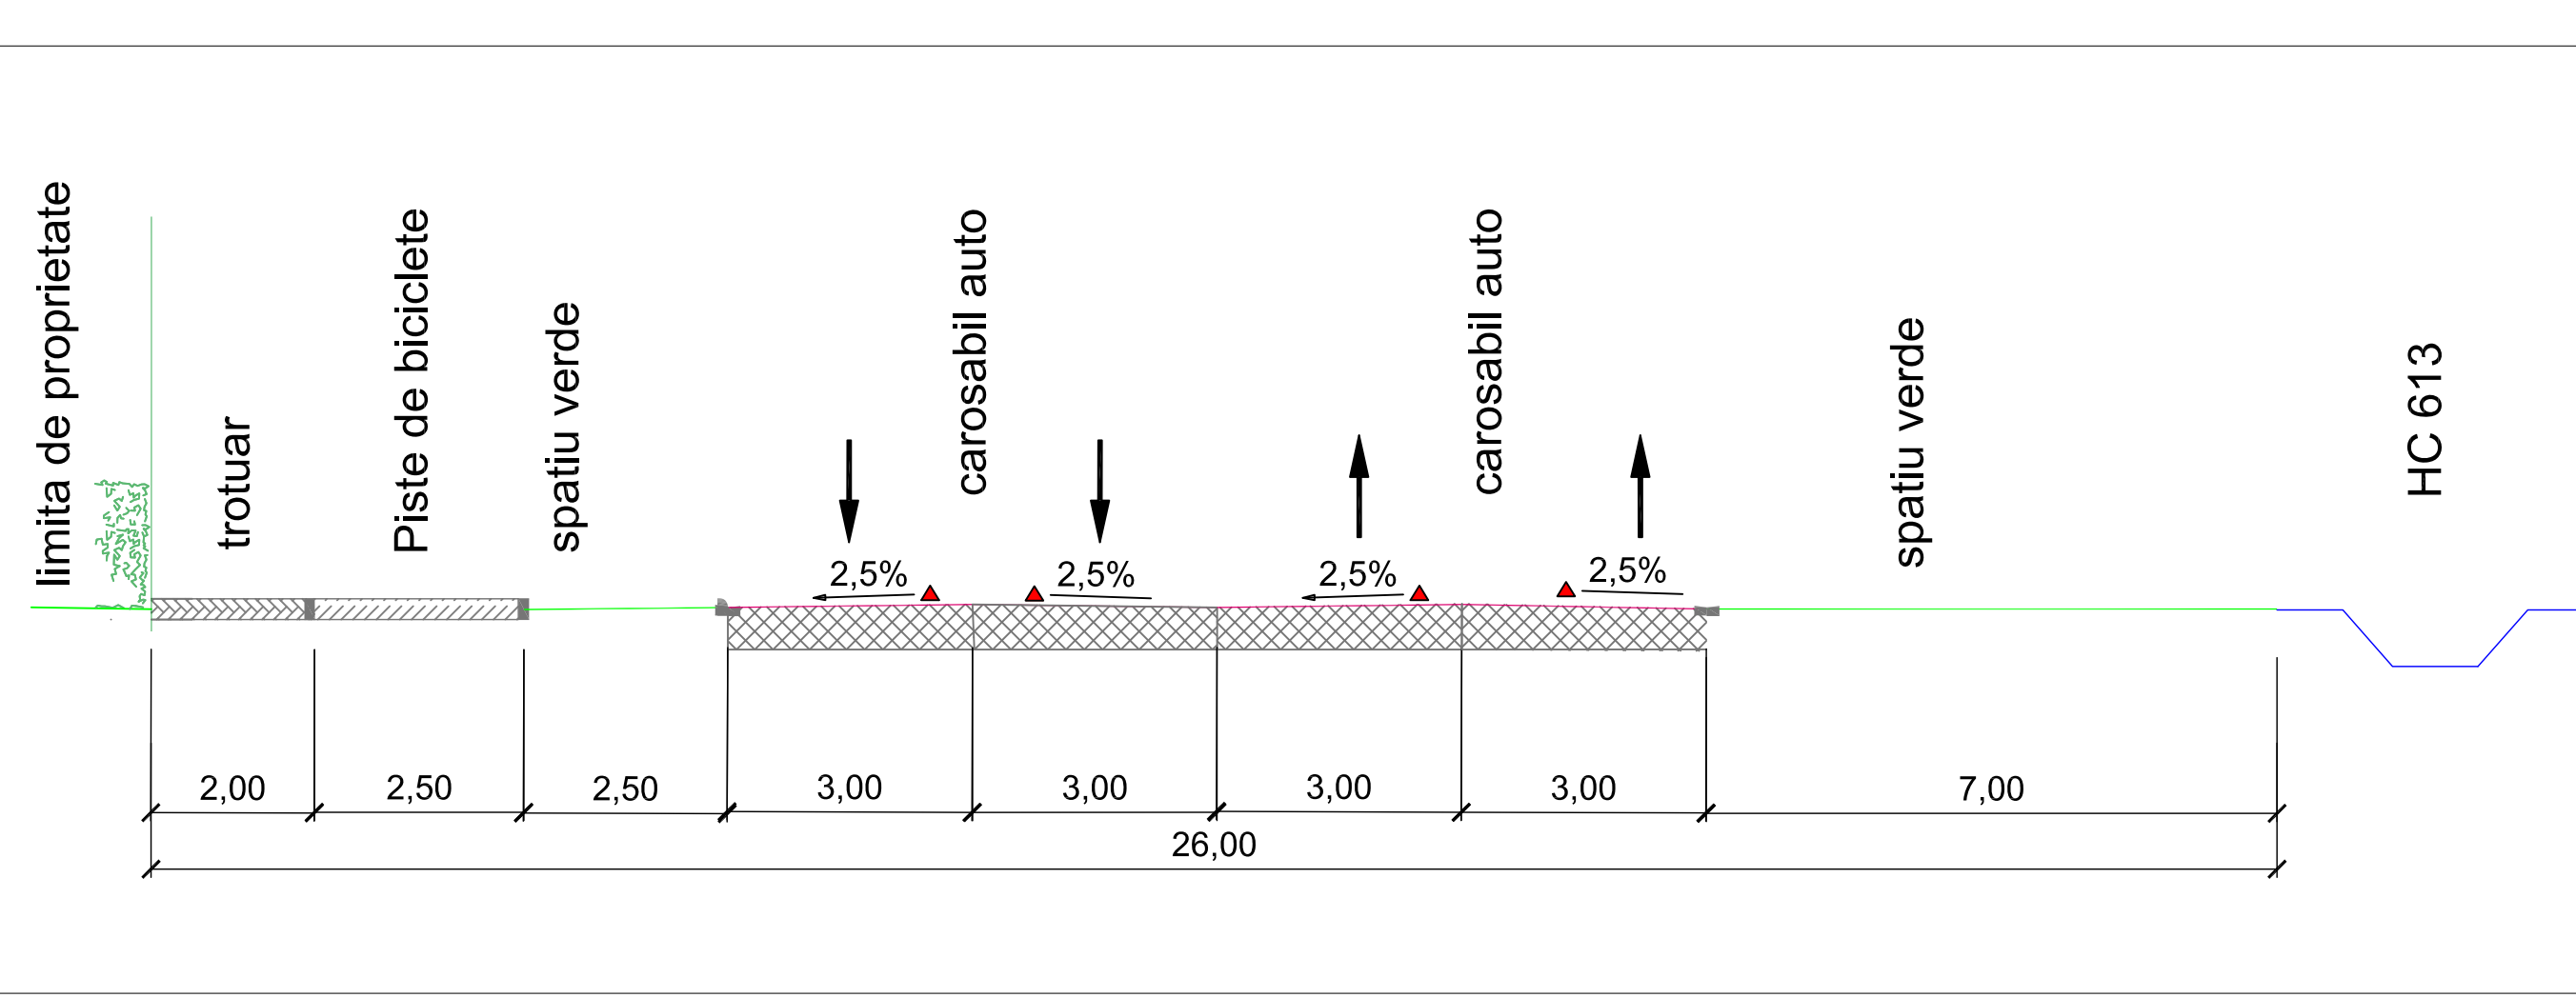


PROFIL TRANSVERSAL TIP - PTT3

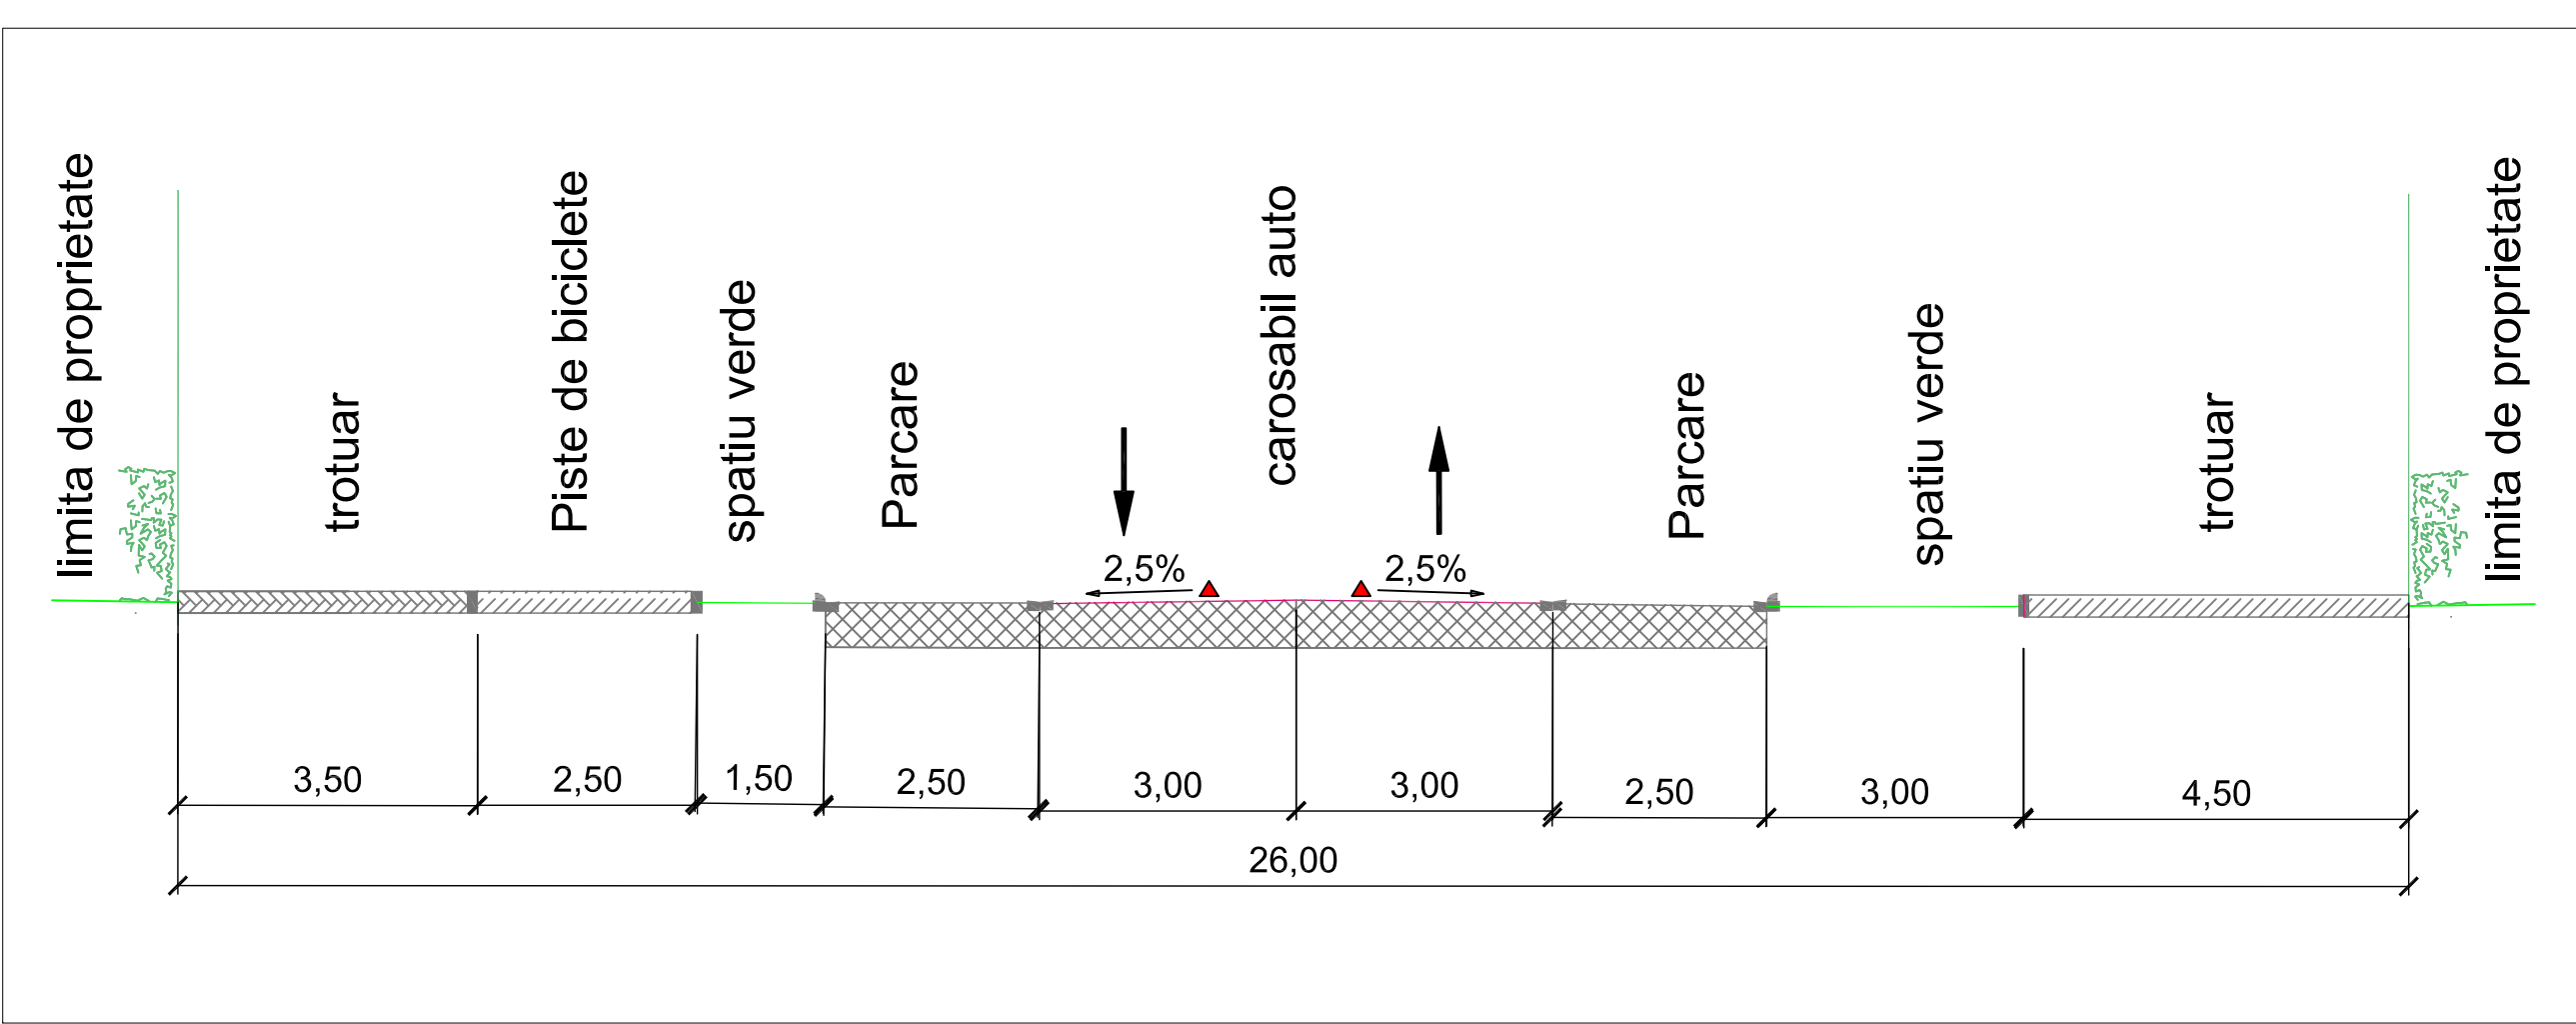


PROFIL TRANSVERSAL TIP - PTT2

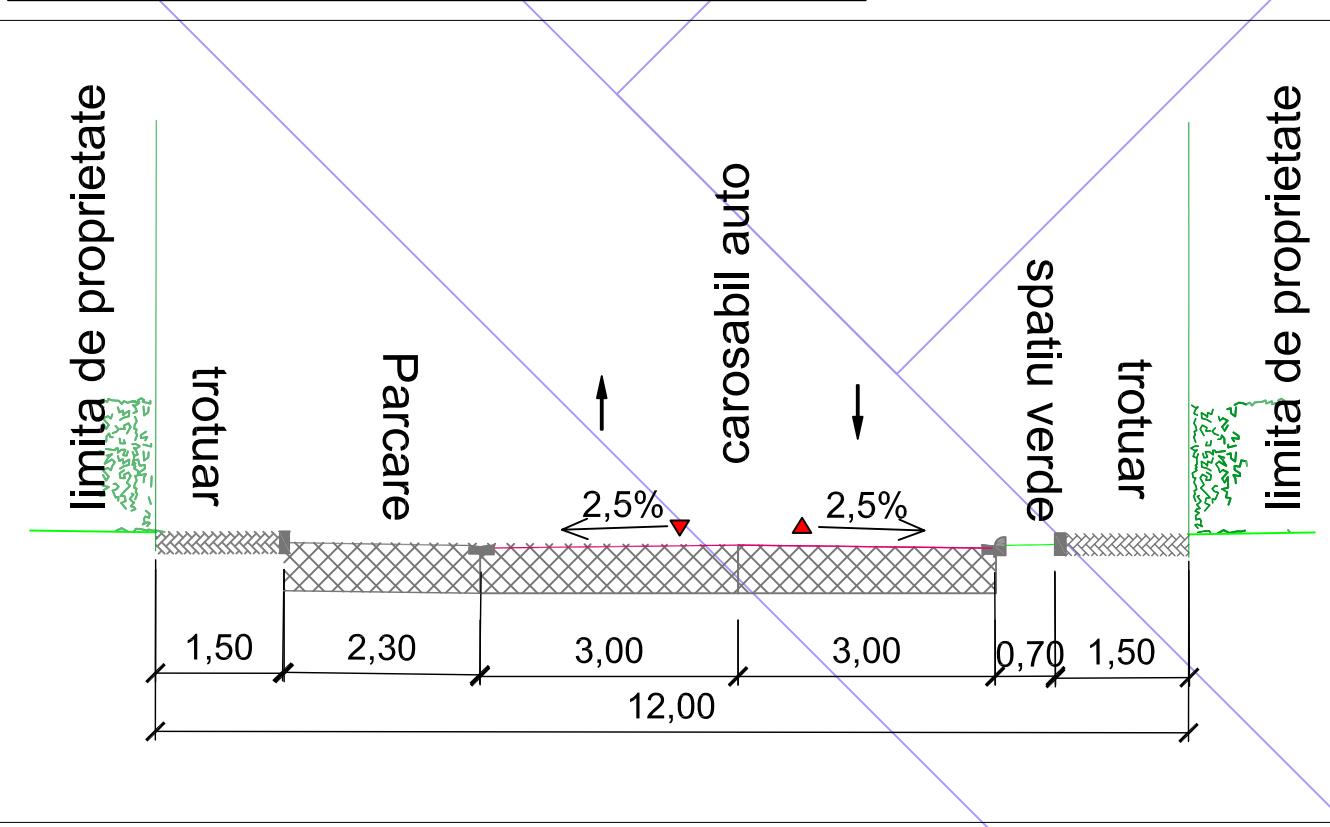

PROFIL TRANSVERSAL TIP - PTT1

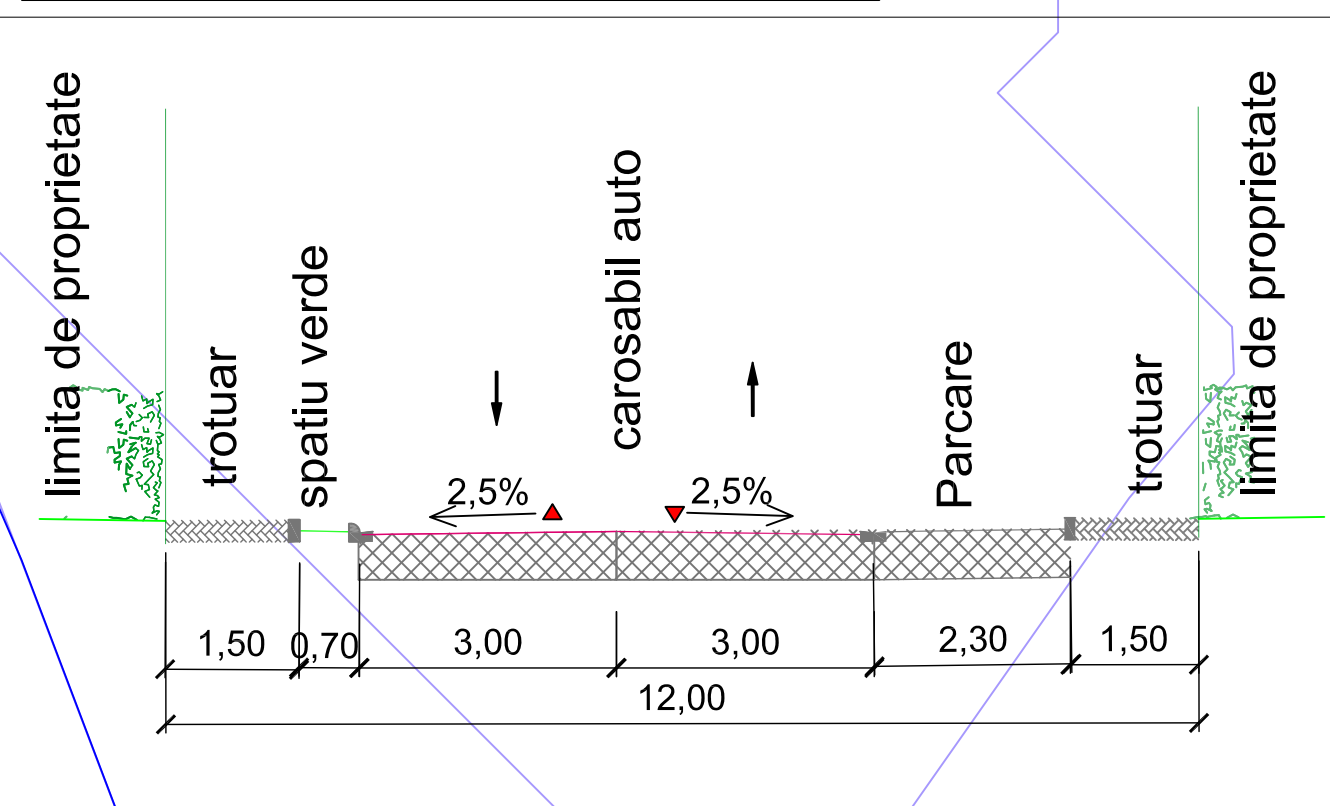

Calcul necesar locuri de parcare:
ZONE DE LOCUINTE
Conform ANEXA 2 PUG din 2023, pct. 1: - Locuinte individuale(unifamiliale), semicolective(familiale), se amenajeaza:
max 72 locuinte x 2 locuri de parcare/locuinta = 144 locuri de parcare
ZONE DE LOCUINTE SI SERVICII
Conform ANEXA 2 PUG din 2023, pct. 1: - Locuinte individuale(unifamiliale), semicolective(familiale), se amenajeaza:
max 2 locuinte x 2 locuri de parcare/locuinta = 4 locuri de parcare
Conform ANEXA 2 PUG din 2023, pct. 5: - Servicii cu acces public, se amenajeaza:
105 mp x 1/3 loc parcare/mp AU = 3 locuri de parcare
TOTAL locuri de parcare necesare = 56 locuri de parcare
Se mai amenajeaza o parcare cu 27 locuri de parcare
TOTAL locuri de parcare necesare = 200 locuri de parcare
TOTAL locuri de parcare amenajate = 227 locuri de parcare

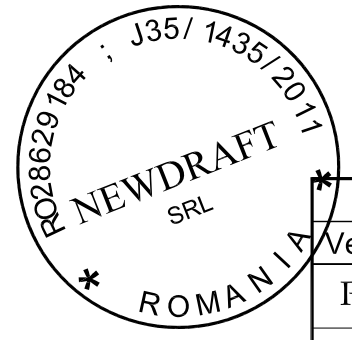

Verif./ Expert	Nume	Semnatura	Cerință	Referat / Expertiza Nr. / Data	Beneficiar:	Proiect nr.:
PROIECTANT DE SPECIALITATE				TISCHER CATALIN SI SOTIA TISCHER ALINA ANDREEA		48ND / 2023
S.C. NEWDRAFT SRL Str. Mare, nr 26, sat Mosnita Veche, comuna Mosnita Noua, Jud Timis E-mail: office@newdraft.ro Tel. 0723.136.333						
NEWDRAFT				Amplasament:	CF 445968, CF 445969, Io Timisoara, Jud Timis	
Specificatie	Nume	Semnatura	Scara:	Denumire proiect:		
Proiectat	ing.Laura Elena Szabo	<i>Andreea</i>	1:500	P.U.Z. - Dezvoltare zonă de locuințe și funcțiuni complementare cu prelucrare de învelis în baza C.I. 1875 din 01.07.2022		
Desenat	ing.Laura Elena Szabo	<i>Andreea</i>	Data:	Titlu planșă:		
Verificat	ing. Andrei Szabo	<i>Andreea</i>	Iulie, 2025	Sist. acoperitoare Plan de incalzire in zona de locuit Plan de locuri parcare Plan proprietate in baza terenului		
						Planşa nr.:
						01