


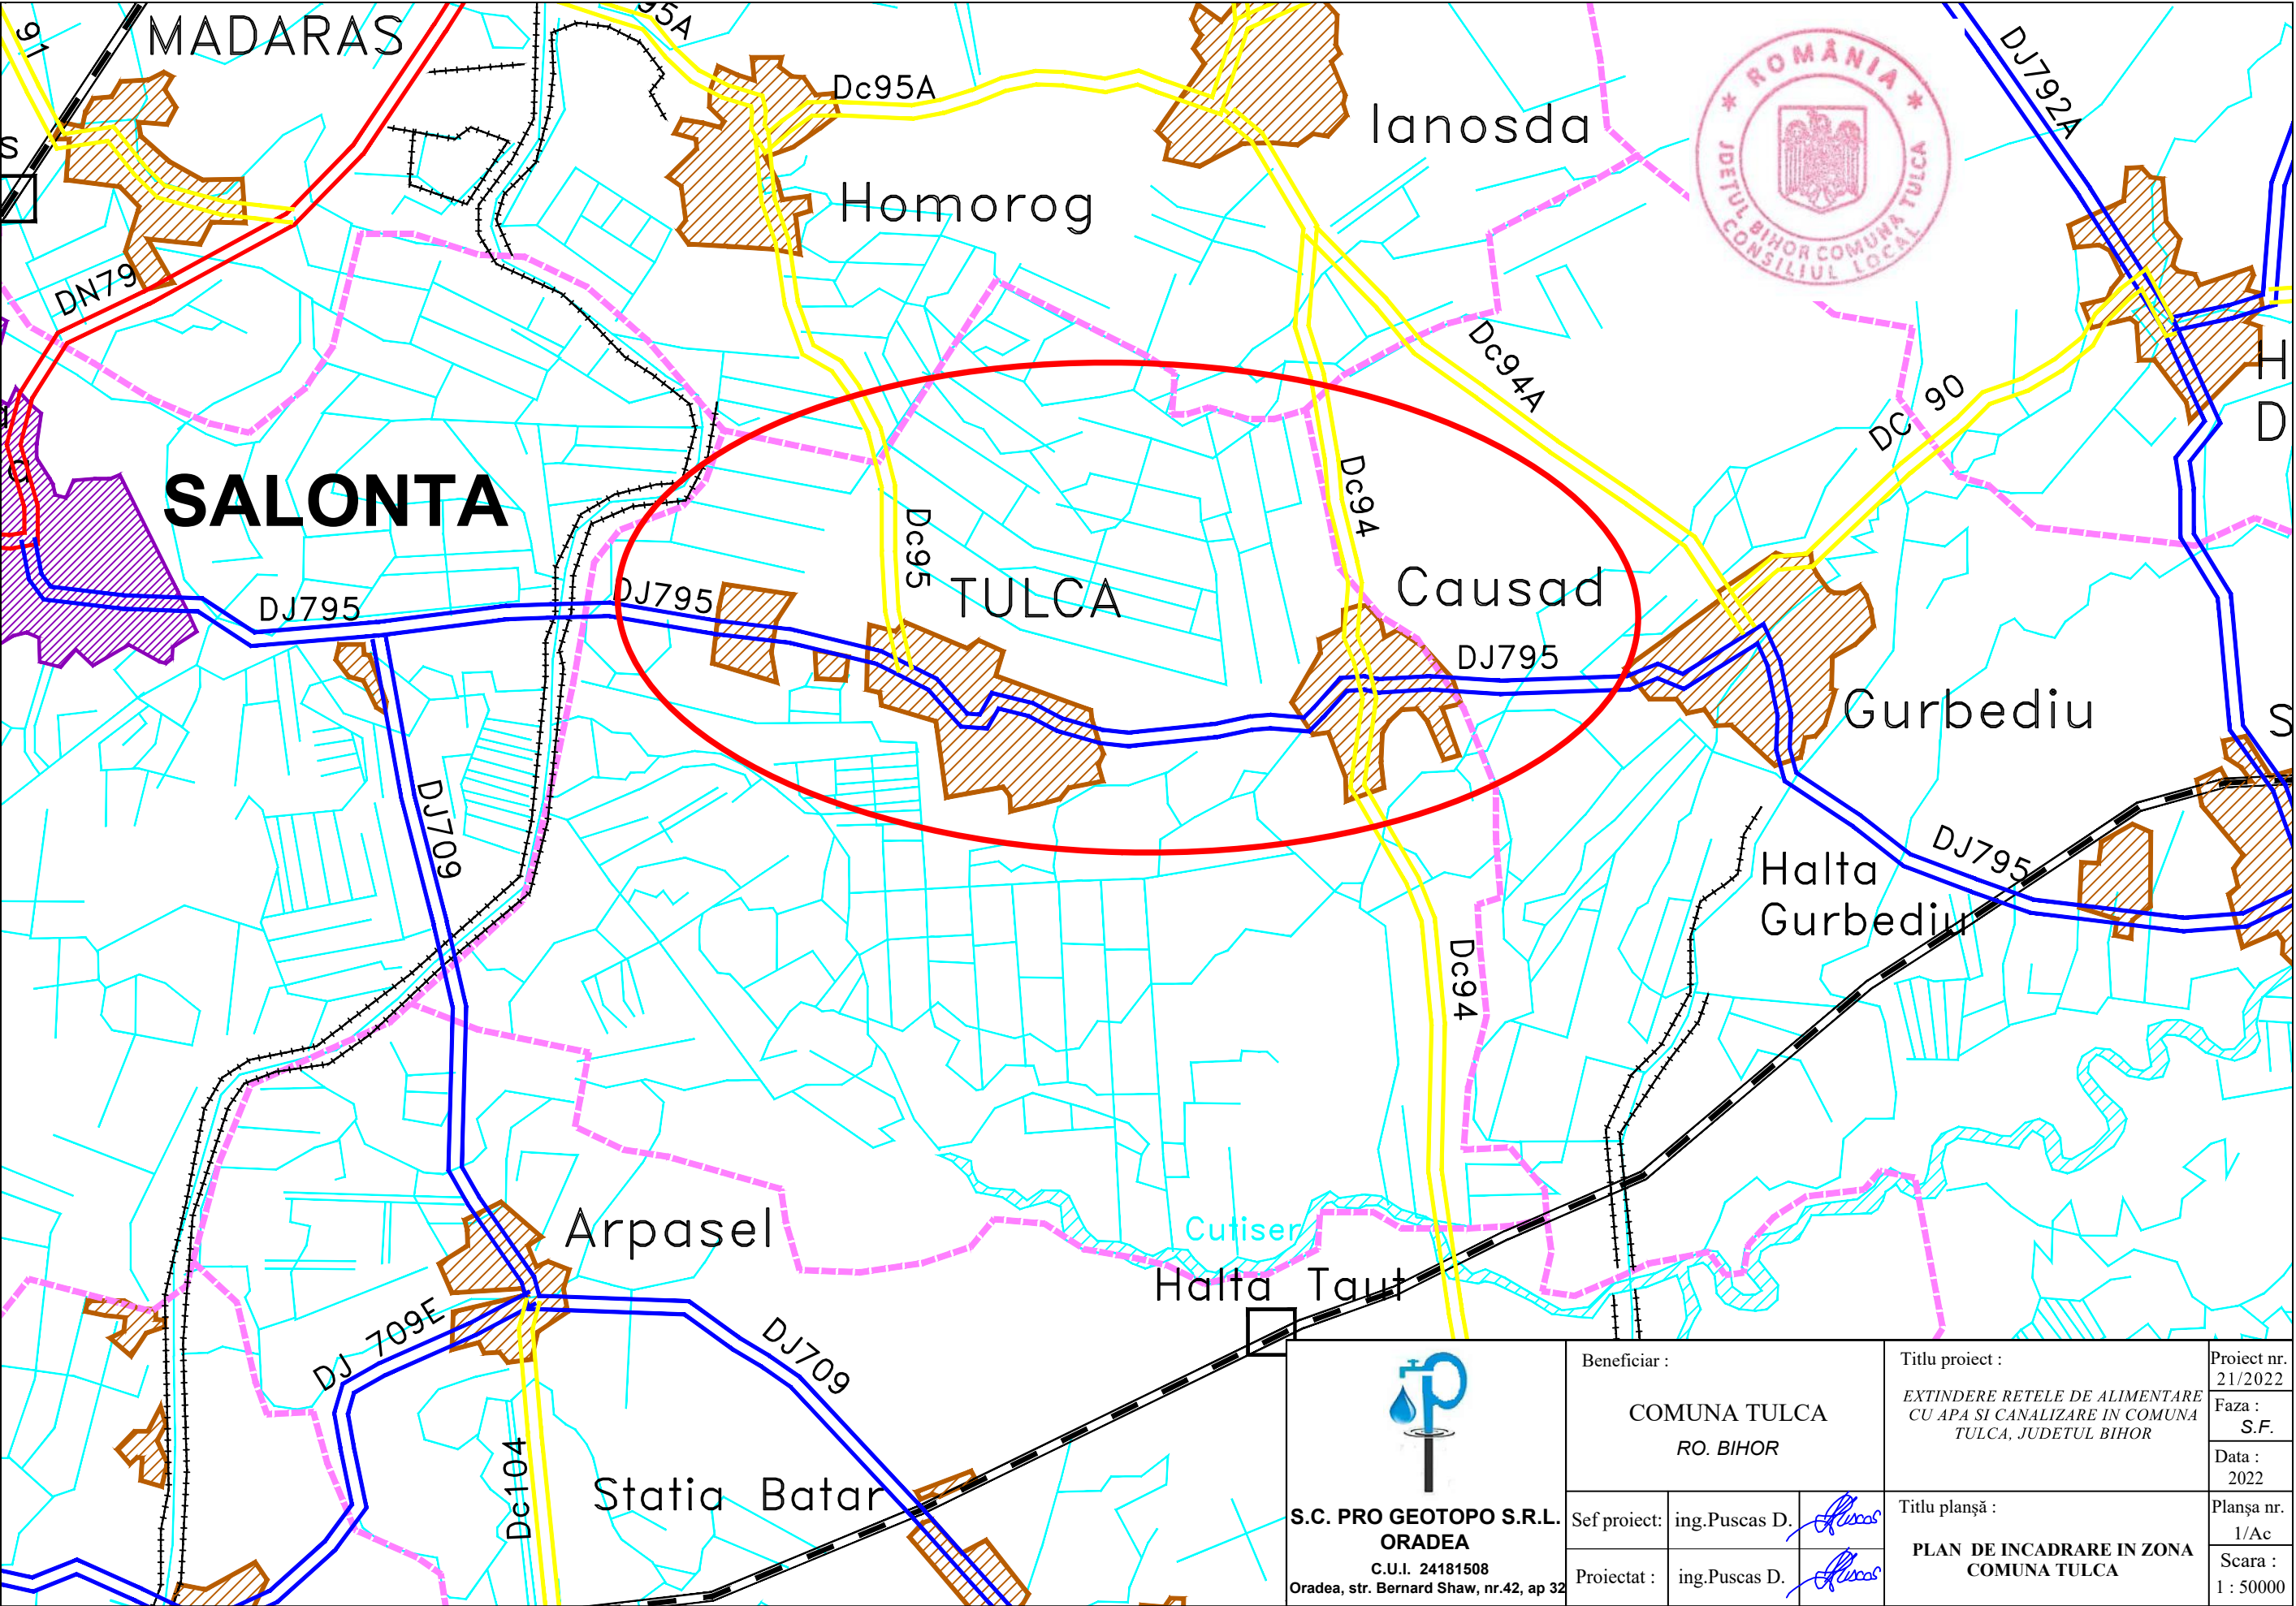


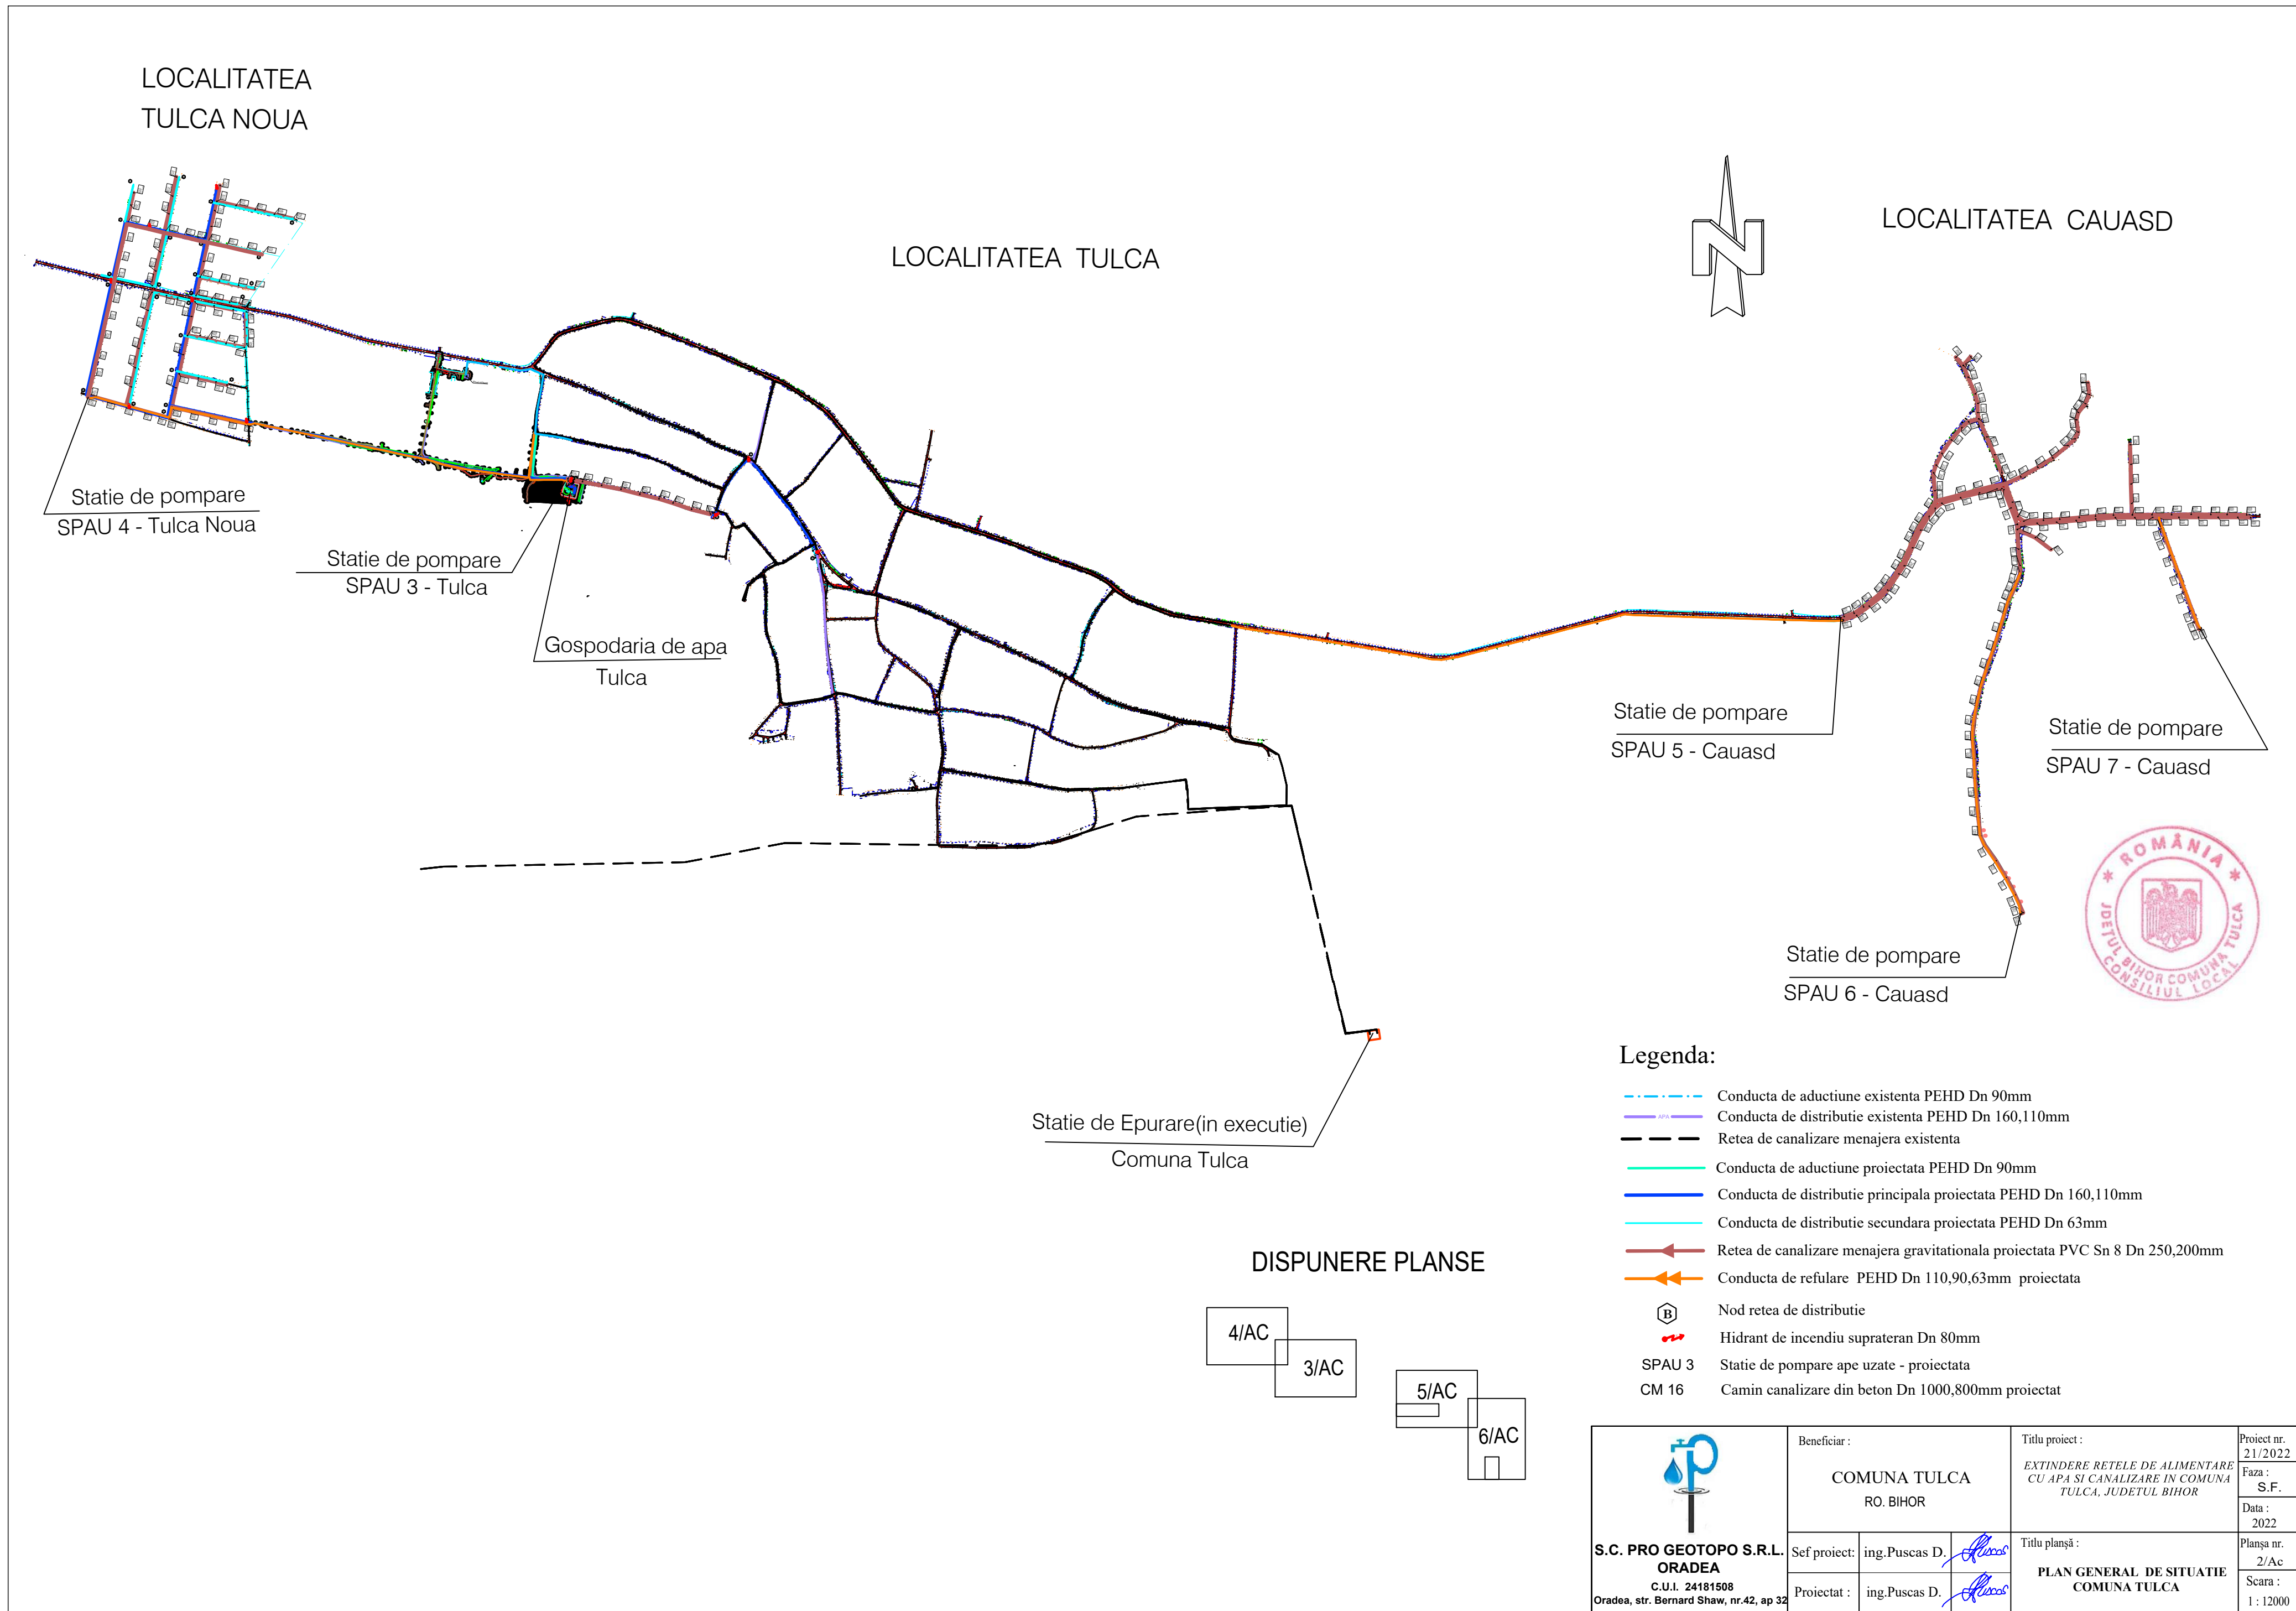


 S.C. PRO GEOTOPO S.R.L. ORADEA C.U.I. 24181508 Oradea, str. Bernard Shaw, nr.42, ap 32		Beneficiar : COMUNA TULCA RO. BIHOR		Titlu proiect : <i>EXTINDERE REELE DE ALIMENTARE CU APA SI CANALIZARE IN COMUNA TULCA, JUDETUL BIHOR</i>		Proiect nr. 21/2022
		Sef proiect:	ing.Puscas D. 	Titlu planșă : PLAN DE INCADRARE IN ZONA COMUNA TULCA		Faza : S.F.
Proiectat :		ing.Puscas D. 			Data : 2022	Planșă nr. 1/Ac
						Scara : 1 : 50000

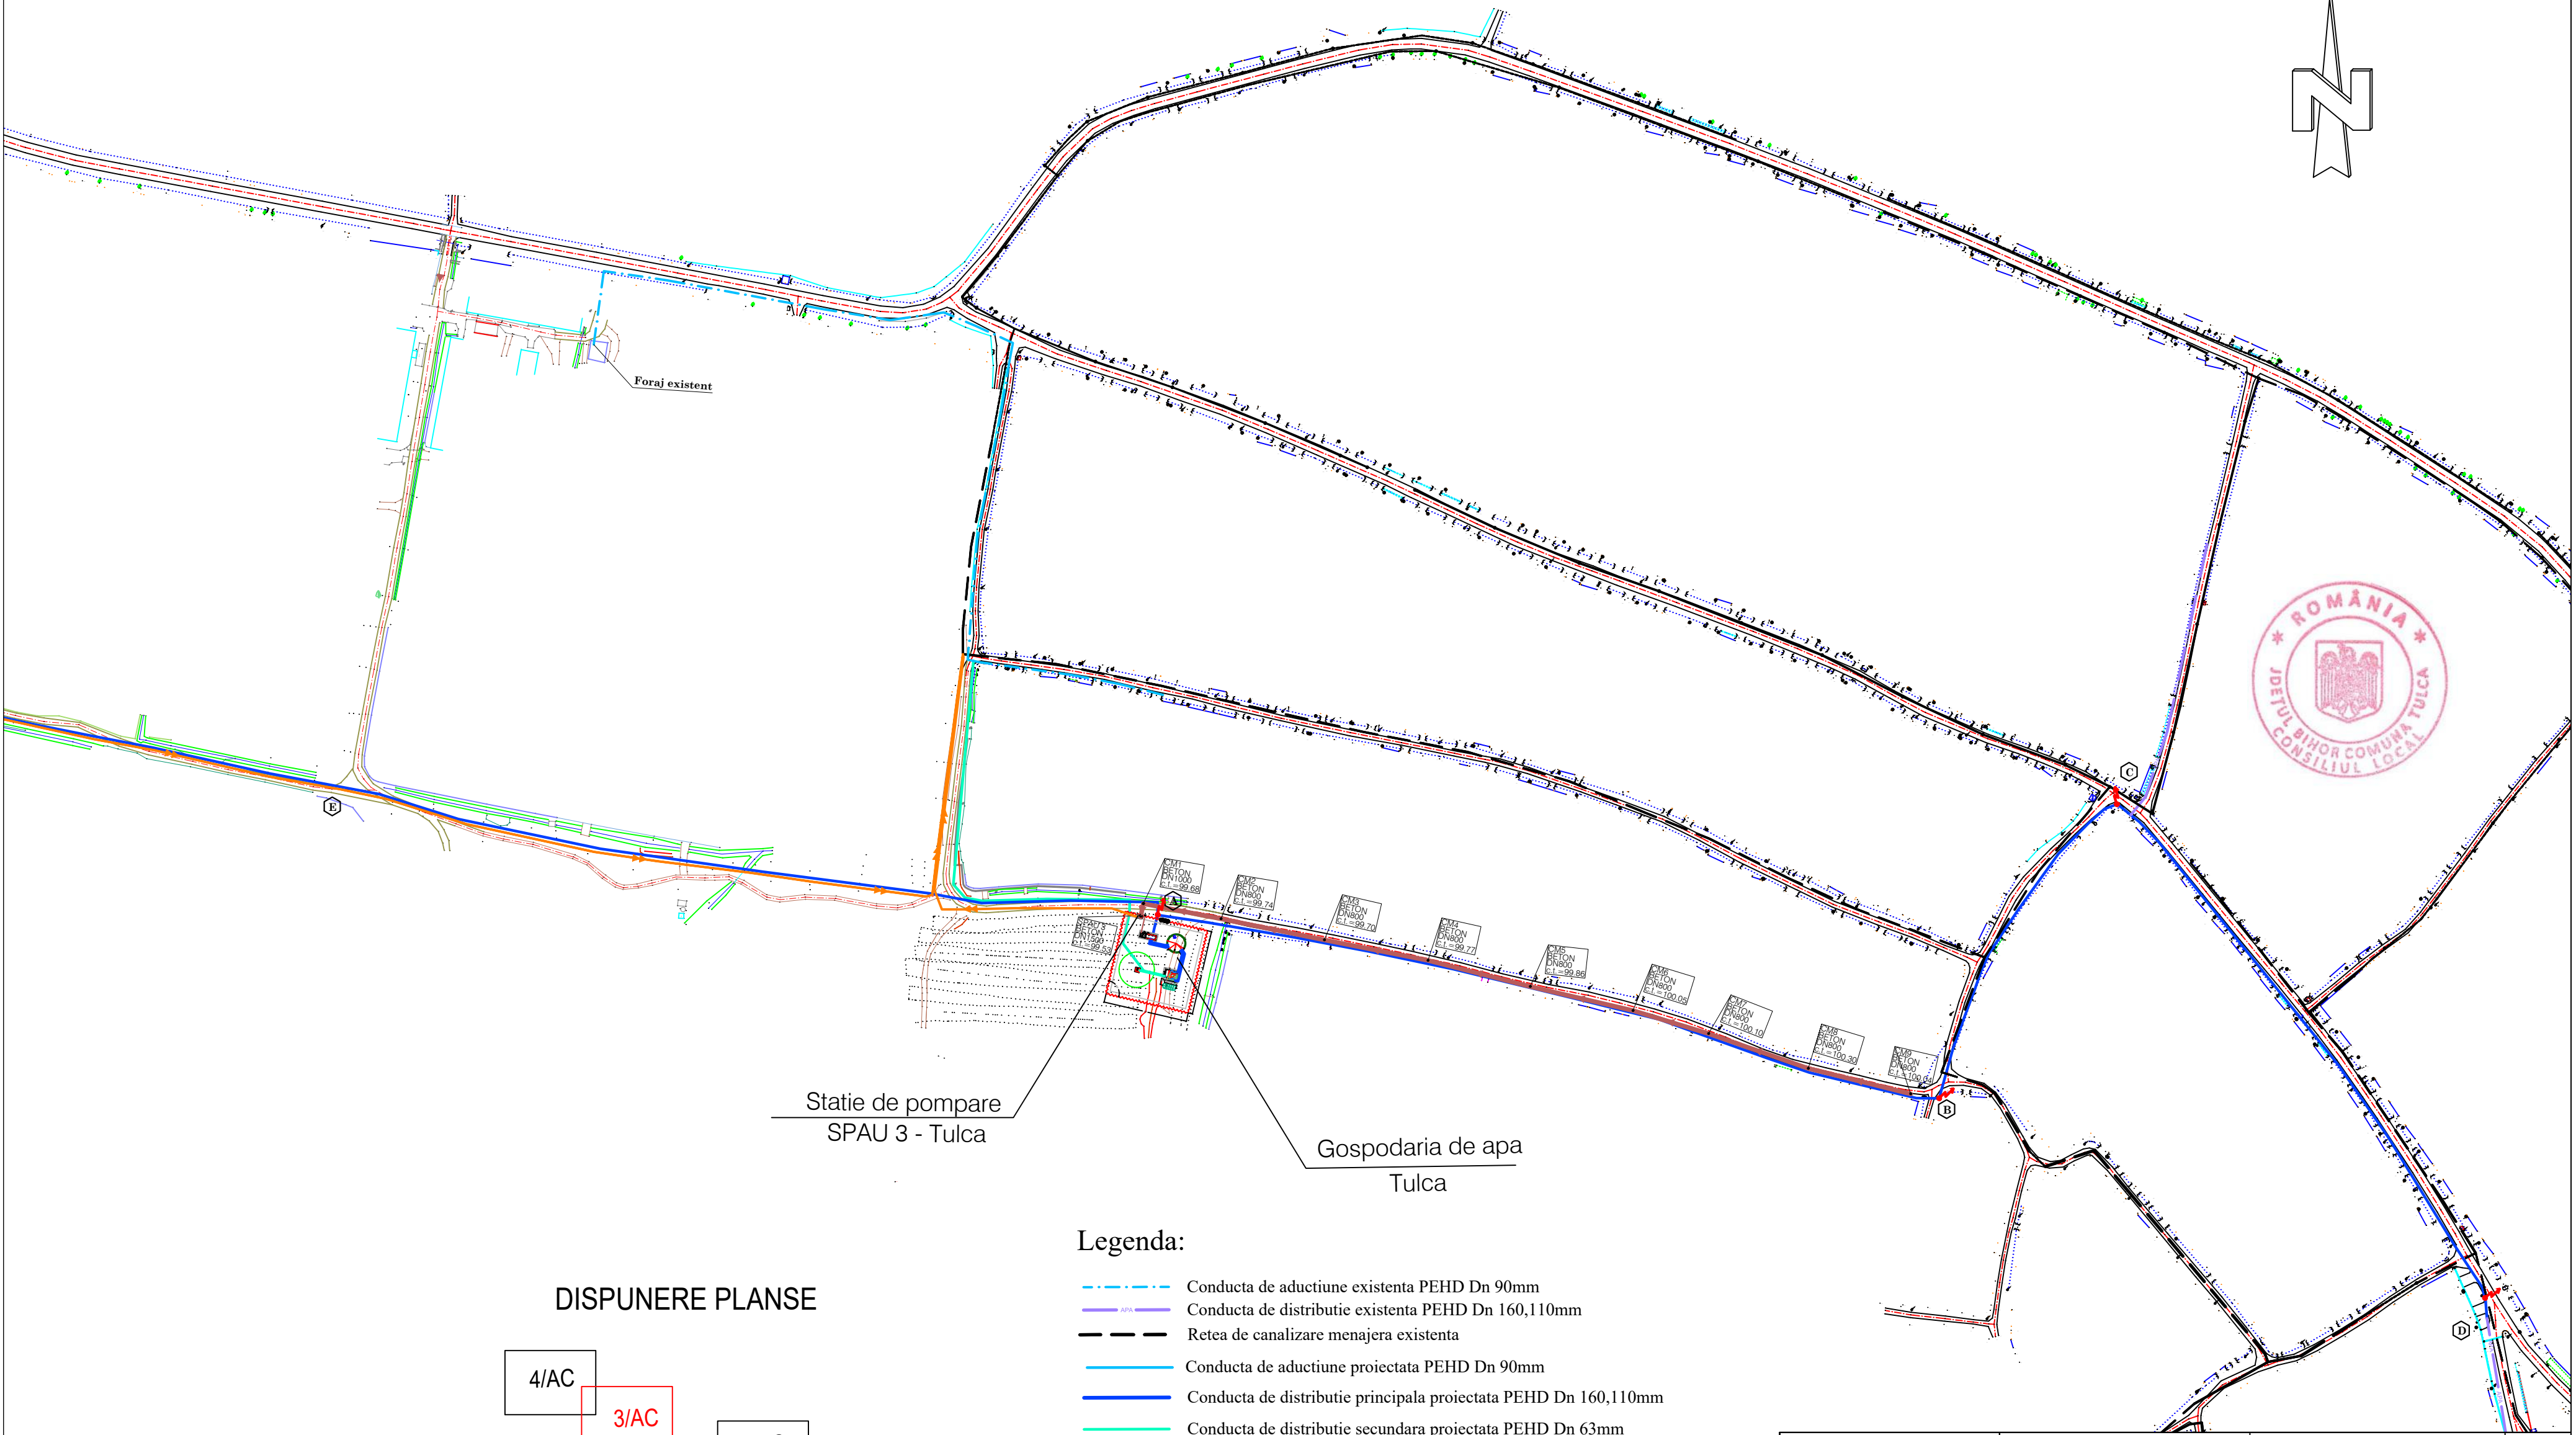

LOCALITATEA TULCA

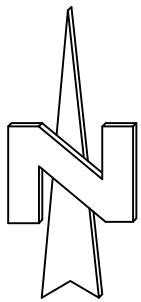


DISPUNERE PLANSE

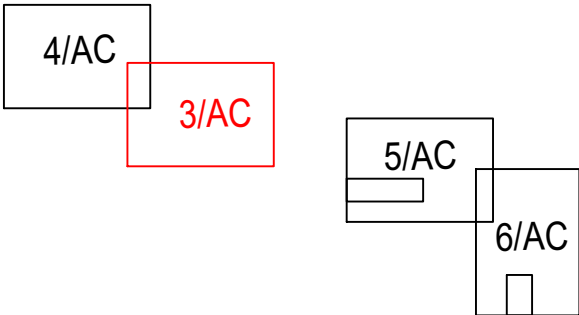


Legenda:

- Conducta de aductiune existenta PEHD Dn 90mm
- Conducta de distributie existenta PEHD Dn 160,110mm
- Retea de canalizare menajera existenta
- Conducta de aductiune proiectata PEHD Dn 90mm
- Conducta de distributie principala proiectata PEHD Dn 160,110mm
- Conducta de distributie secundara proiectata PEHD Dn 63mm
- Retea de canalizare menajera gravitationala proiectata PVC Sn 8 Dn 250,200mm
- Conducta de refulare PEHD Dn 110,90,63mm proiectata
- Nod retea de distributie
- Hidrant de incendiu suprateran Dn 80mm
- SPAU 3 Statie de pompare ape uzate - proiectata
- CM 16 Camin canalizare din beton Dn 1000,800mm proiectat

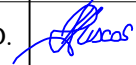 S.C. PRO GEOTOPO S.R.L. ORADEA C.U.I. 24181508 Oradea, str. Bernard Shaw, nr.42, ap 32	Beneficiar : COMUNA TULCA RO. BIHOR		Titlu proiect : <i>EXTINDERE REELE DE ALIMENTARE CU APA SI CANALIZARE IN COMUNA TULCA, JUDETUL BIHOR</i>	Proiect nr. 21/2022
	Sef proiect: ing.Puscas D.		Titlu planșă : PLAN DE SITUATIE LOCALITATEA TULCA	Faza : S.F. Data : 2022
Proiectat : ing.Puscas D.				Planșă nr. 3/Ac Scara : 1 : 2500


LOCALITATEA
TULCA NOUA

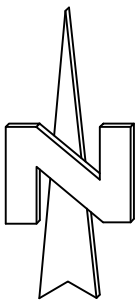

Legenda:

- Conducta de aductiune existenta PEHD Dn 90mm
- Conducta de distributie existenta PEHD Dn 160,110mm
- Retea de canalizare menajera existenta
- Conducta de aductiune proiectata PEHD Dn 90mm
- Conducta de distributie principala proiectata PEHD Dn 160,110mm
- Conducta de distributie secundara proiectata PEHD Dn 63mm
- Retea de canalizare menajera gravitationala proiectata PVC Sn 8 Dn 250,200mm
- Conducta de refulare PEHD Dn 110,90,63mm proiectata
- Nod retea de distributie
- Hidrant de incendiu suprateran Dn 80mm
- SPAU 3 Statie de pompare ape uzate - proiectata
- CM 16 Camin canalizare din beton Dn 1000,800mm proiectat


DISPUNERE PLANSE

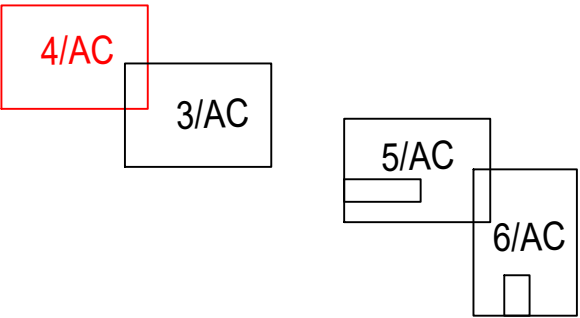

Statie de pompare
SPAU 4 - Tulca Noua



 S.C. PRO GEOTOPO S.R.L. ORADEA C.U.I. 24181508 Oradea, str. Bernard Shaw, nr.42, ap 32	Beneficiar : COMUNA TULCA RO. BIHOR			Titlu proiect : <i>EXTINDERE RETELE DE ALIMENTARE CU APA SI CANALIZARE IN COMUNA TULCA, JUDETUL BIHOR</i>	Proiect nr. 21/2022
					Faza : S.F.
					Data : 2022
	Sef proiect:	ing.Puscas D.		Titlu planșă : PLAN DE SITUATIE LOCALITATEA TULCA NOUA	Planșa nr. 4/Ac
	Proiectat :	ing.Puscas D.			Scara : 1 : 2500

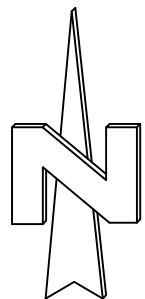

Legenda:

- Conducta de aductiune existenta PEHD Dn 90mm
- Conducta de distributie existenta PEHD Dn 160,110mm
- Retea de canalizare menajera existenta
- Conducta de aductiune proiectata PEHD Dn 90mm
- Conducta de distributie principala proiectata PEHD Dn 160,110mm
- Conducta de distributie secundara proiectata PEHD Dn 63mm
- Retea de canalizare menajera gravitationala proiectata PVC Sn 8 Dn 250,200mm
- Conducta de refulare PEHD Dn 110,90,63mm proiectata
- Nod retea de distributie
- Hidrant de incendiu suprateran Dn 80mm
- SPAU 3 Statie de pompare ape uzate - proiectata
- CM 16 Camin canalizare din beton Dn 1000,800mm proiectat

LOCALITATEA CAUASD

LOCALITATEA TULCA



DISPUNERE PLANSE

4/AC

3/AC

5/AC

6/AC

Statie de pompare
SPAU 5 - Cauasd



S.C. PRO GEOTOPO S.R.L.
ORADEA
C.U.I. 24181508
Oradea, str. Bernard Shaw, nr.42, ap 32


Beneficiar :
COMUNA TULCA
RO. BIHOR

Sef proiect: ing.Puscas D.
Proiectat : ing.Puscas D.


Titlu proiect :
*EXTINDERE REELE DE ALIMENTARE
CU APA SI CANALIZARE IN COMUNA
TULCA, JUDETUL BIHOR*

Titlu planșă :
**PLAN DE SITUATIE
LOCALITATEA CAUASD**

Proiect nr.
21/2022
Faza :
S.F.
Data :
2022
Planșă nr.
5/Ac
Scara :
1 : 2500

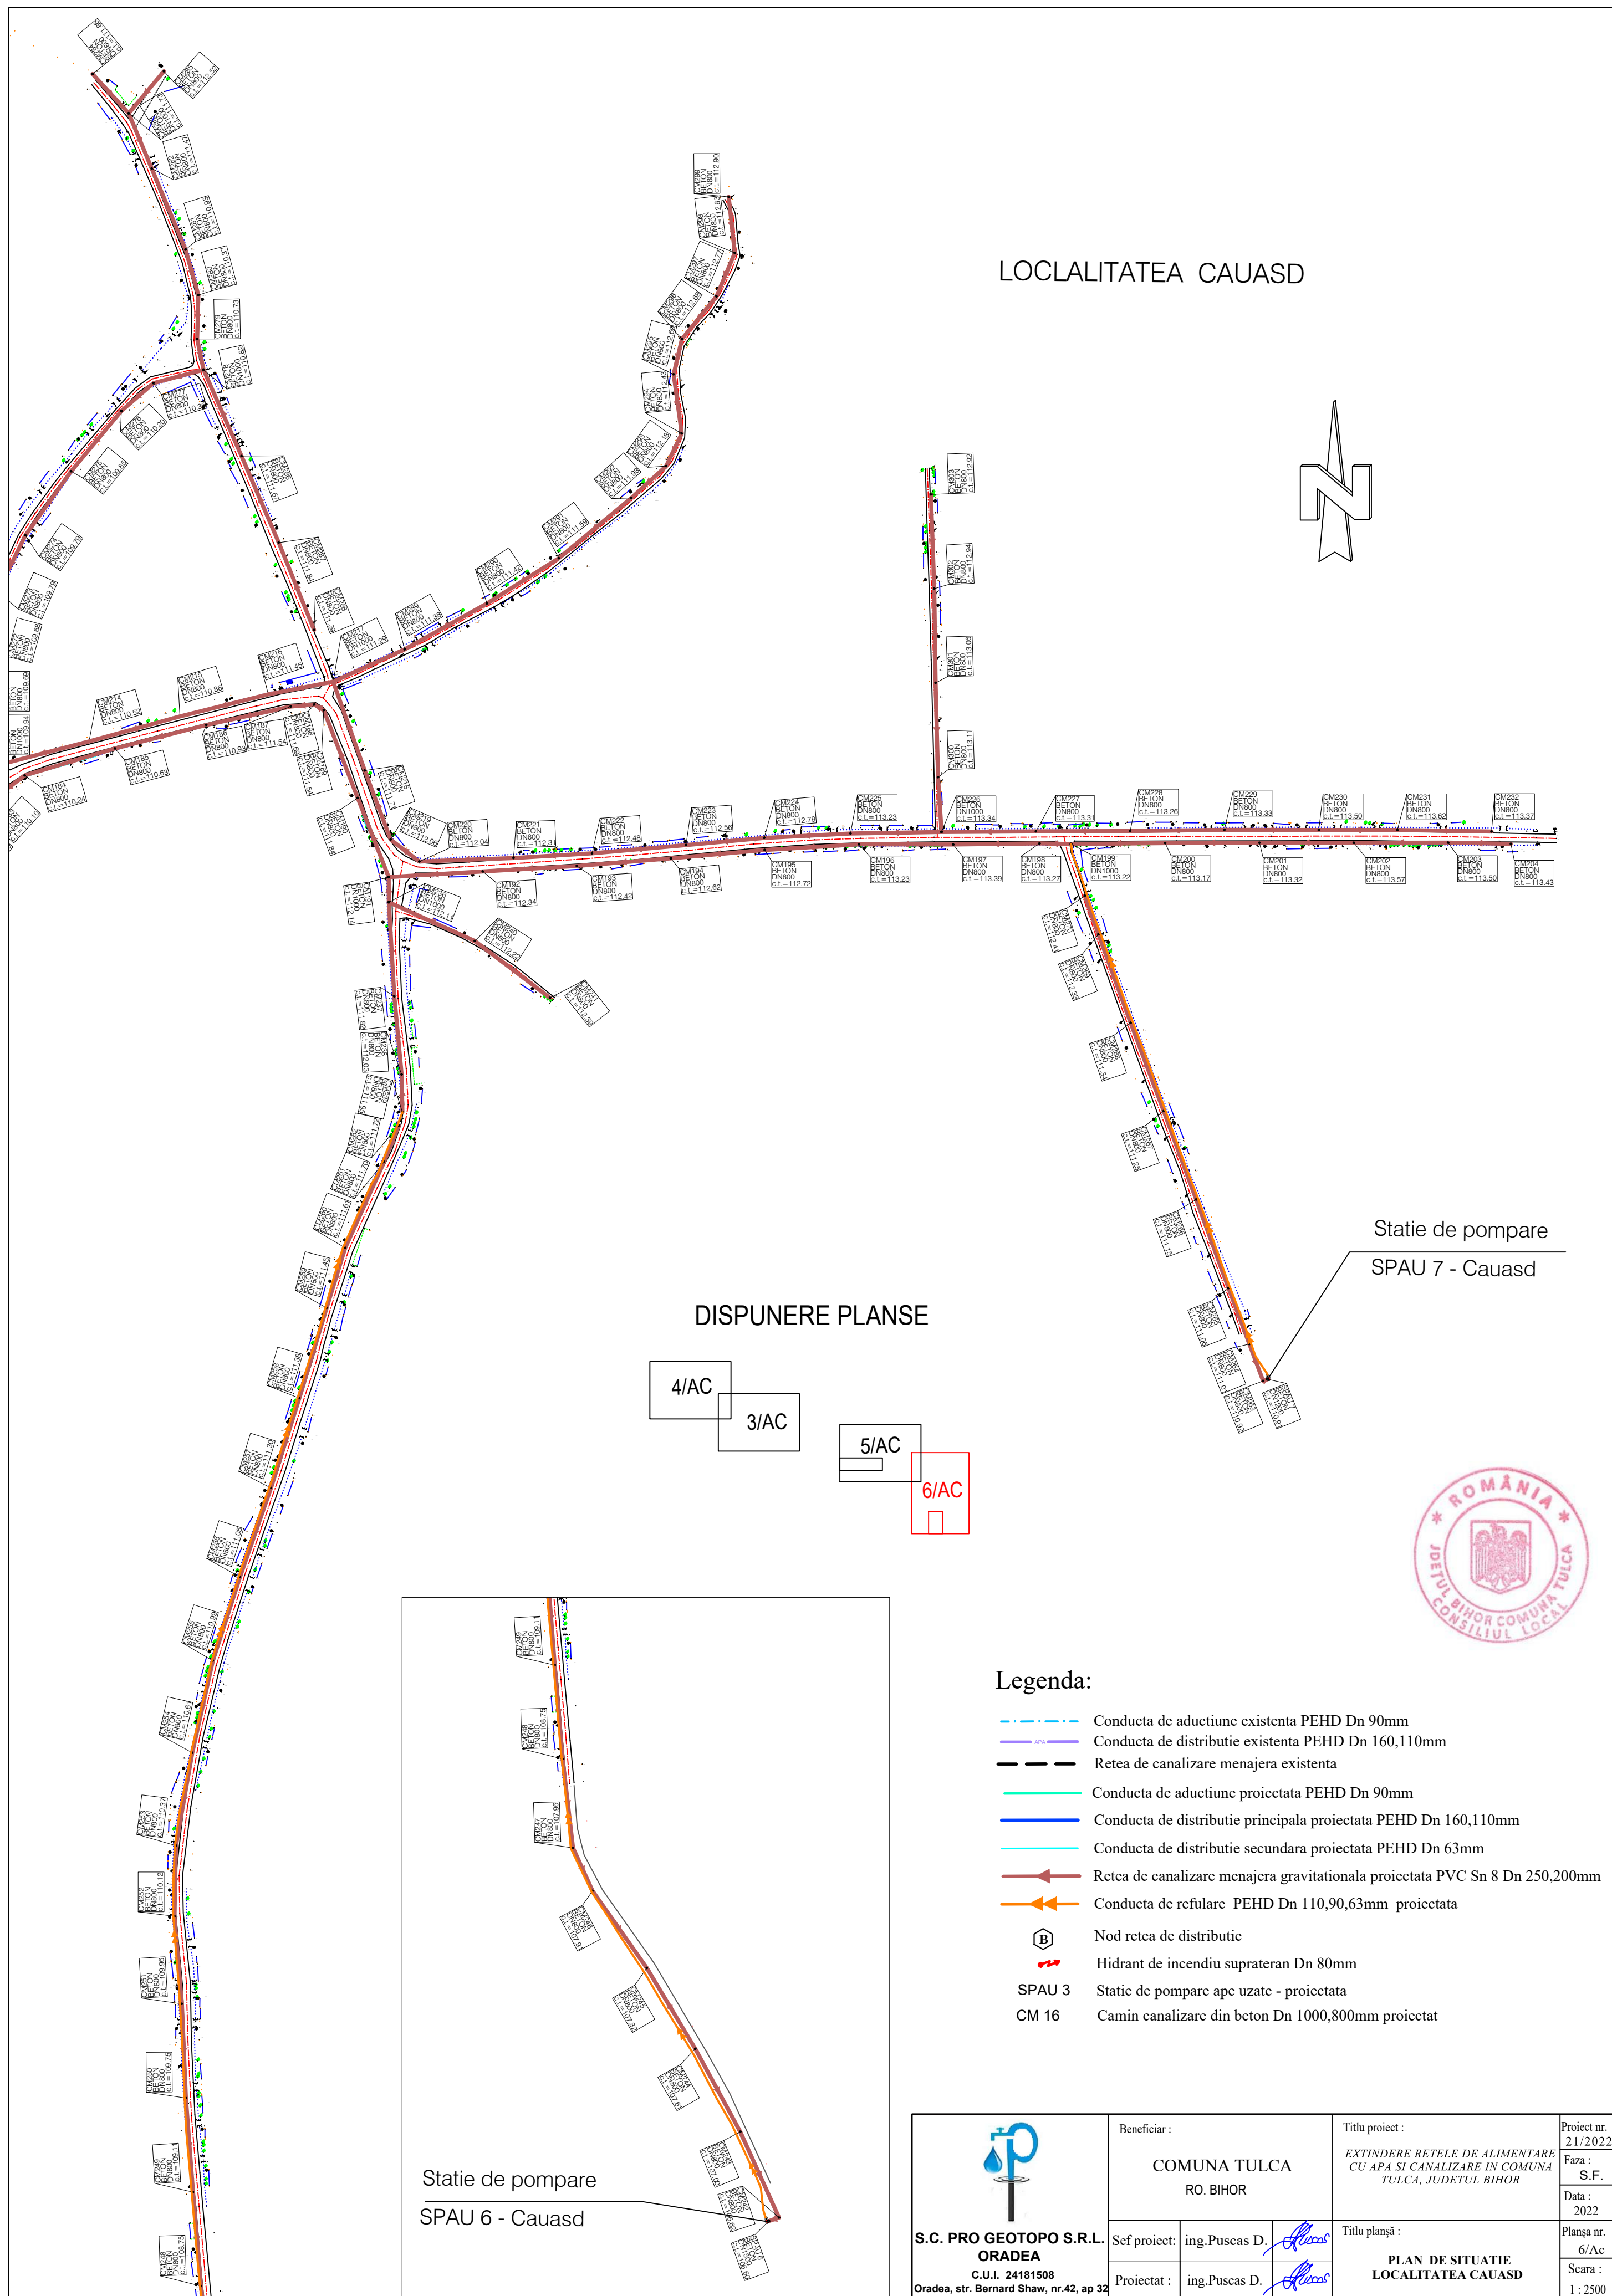

 S.C. PRO GEOTOP S.R.L. ORADEA C.U.I. 24181508 Oradea, str. Bernard Shaw, nr.42, ap 32	Beneficiar : COMUNA TULCA RO. BIHOR			Titlu proiect : EXTINDERE REȚELE DE ALIMENTARE CU APA ȘI CANALIZARE ÎN COMUNA TULCA, JUDEȚUL BIHOR	Proiect nr. 21/2022 Faza : S.F. Data : 2022
	Sef proiect:	ing.Puscas D.		Titlu planșă : PLAN DE SITUAȚIE LOCALITATEA CAUASD	Planșa nr. 6/Ac Scara : 1 : 2500
	Proiectat :	ing.Puscas D.			

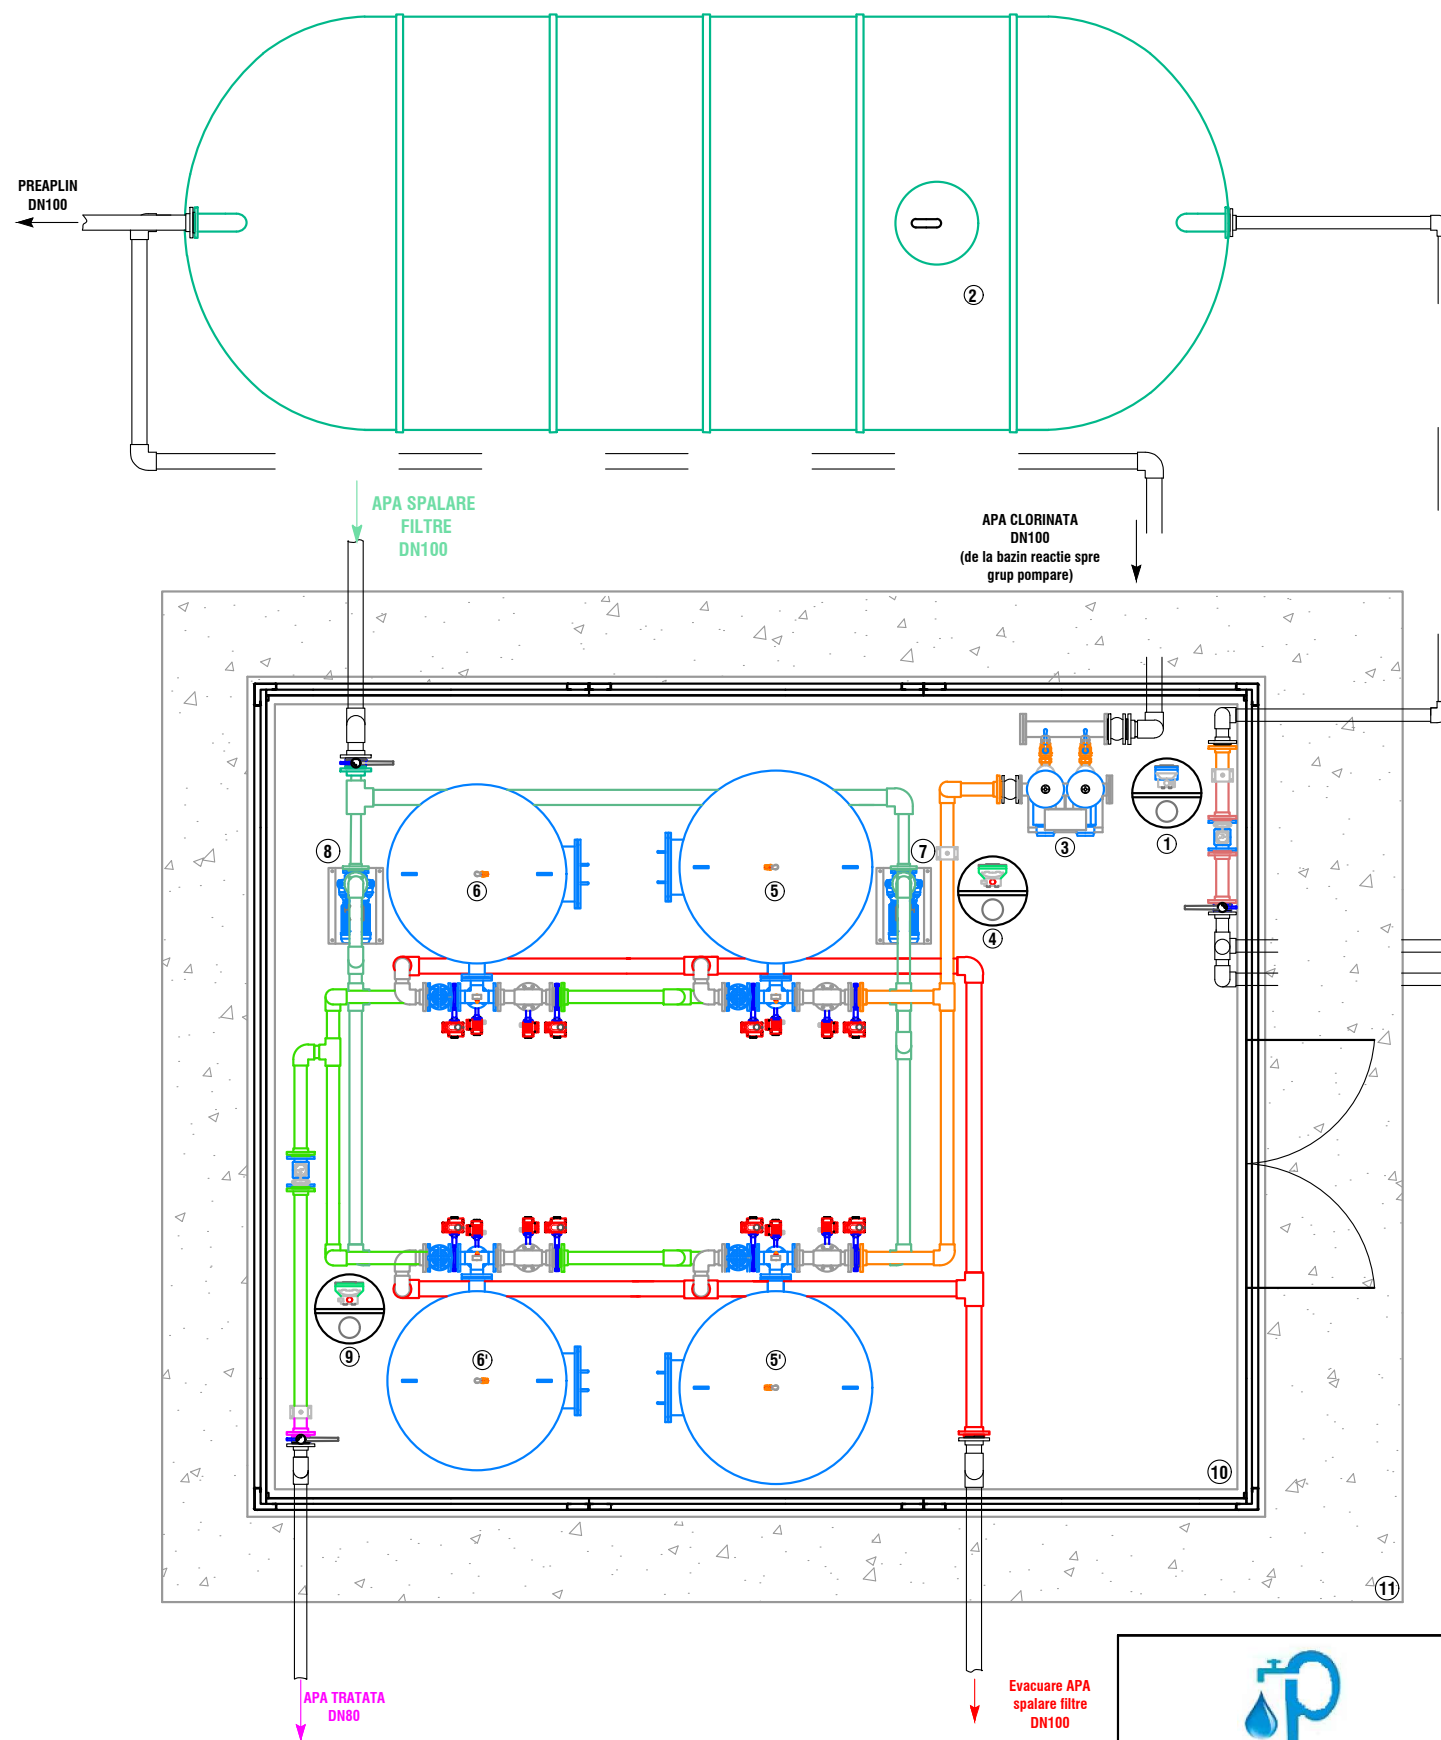

STATIE DE TRATARE A APEI - 36 mc/h
LOCALITATEA TULCA
JUDETUL BIHOR



LEGENDA:

- 1 - Sistem de preclorinare
 - 2 - Bazin ingropat 50 mc
 - 3 - Grup de pompare
 - 4 - Instalatie activare pat catalitic
 - 5, 5' - Filtru automat pentru defezizare AILM1400
 - 6, 6' - Filtru automat cu pat de carbune activ ACL1300
 - 7 - Pompa spalare filtre AILM 1400
 - 8 - Pompa spalare filtre ACLM1300
 - 9 - Sistem de postclorinare
 - 10 - Container (7.29 X 6.00 X 2.70 m)
 - 11 - Platforma betonata (9.01 X 7.34 m) sarcina beneficiar
- Conducta apa bruta
 - Conducta apa preclorinata
 - Conducta apa filtrata
 - Conducta apa tratata
 - Conducta pentru spalare filtre
 - Conducta evacuaire apa spalare filtre
 - Conducta exterioare

NOTA:

Se va monta de catre beneficiar:
- intre flansele de la bazinul de reactie si flansa de la conducta care duce la grupul de pompare din statie se va monta un clapet de sens pentru a nu se dezamorsa grupul de pompare (de pe stutul de pe bazinul de reactie DN100)



S.C. PRO GEOTOPO S.R.L.
ORADEA
C.U.I. 24181508
Oradea, str. Bernard Shaw, nr.42, ap 32

Beneficiar :			Titlu proiect :		Proiect nr.
COMUNA TULCA			EXTINDERE REțele DE ALIMENTARE		21/2022
RO. BIHOR			CU APA SI CANALIZARE IN COMUNA		Faza :
			TULCA, JUDETUL BIHOR		S.F.
					Data :
					2022
Sef proiect: ing.Puscas D.			Titlu planșă :		Planșă nr.
Proiectat : ing.Puscas D.			STATIE DE TRATARE		8/Ac
			GOSPODARIA DE APA		Scara :
			LOCALITATEA TULCA		1 : 50