



PROCES VERBAL DE RECEPȚIE 51 / 2023

Întocmit astăzi, **30/01/2023**, privind cererea **1812** din **20/01/2023**
având aviz de incepere a lucrărilor cu nr din

1. Beneficiar: COMUNA TULCA

2. Executant: Preluca Petru

3. Denumirea lucrărilor recepționate: Plan topografic pentru proiectul: "Extindere rețele de alimentare cu apă și canalizare în comuna Tulca, județul Bihor".

4. Nominalizarea documentelor și a documentațiilor care se predau Oficiului de Cadastru și Publicitate Imobiliară BIHOR conform avizului de începere a lucrărilor:

Număr act	Data act	Tip act	Emitent
Planuri	20.01.2023	inscris sub semnatura privata	PRELUCA PETRU
Certificat de	23.12.2022	act administrativ	COMUNA TULCA
Planuri	20.01.2023	inscris sub semnatura privata	PRELUCA PETRU
Racordarea	20.01.2023	inscris sub semnatura privata	PRELUCA PETRU
Planuri	20.01.2023	inscris sub semnatura privata	PRELUCA PETRU
Planuri	20.01.2023	inscris sub semnatura privata	PRELUCA PETRU
Planuri	20.01.2023	inscris sub semnatura privata	PRELUCA PETRU
Planuri	20.01.2023	inscris sub semnatura privata	PRELUCA PETRU
Planuri	20.01.2023	inscris sub semnatura privata	PRELUCA PETRU
0.	20.01.2023	inscris sub semnatura privata	PRELUCA PETRU

Așa cum sunt atașate la cerere.

5. Concluzii:

Pentru procesul verbal 51 au fost recepționate 0 propuneri.

6. Erori topologice față de alte entități spațiale:

Identificator	Tip eroare	Mesaj suprapunere
61493	Avertizare	Receptia 1914370: Imobilul TR-34-1 se suprapune cu terenul 61493 din stratul permanent!
61477	Avertizare	Receptia 1914370: Imobilul TR-34-1 se suprapune cu terenul 61477 din stratul permanent!
61492	Avertizare	Receptia 1914370: Imobilul TR-34-1 se suprapune cu terenul 61492 din stratul permanent!
61118	Avertizare	Receptia 1914370: Imobilul TR-34-1 se suprapune cu terenul 61118 din stratul permanent!
61117	Avertizare	Receptia 1914370: Imobilul TR-34-1 se suprapune cu terenul 61117 din stratul permanent!
61153	Avertizare	Receptia 1914370: Imobilul TR-34-1 se suprapune cu terenul 61153 din stratul permanent!
61114	Avertizare	Receptia 1914370: Imobilul TR-34-1 se suprapune cu terenul 61114 din stratul permanent!
61269	Avertizare	Receptia 1914370: Imobilul TR-34-1 se suprapune cu terenul 61269 din stratul permanent!
61119	Avertizare	Receptia 1914370: Imobilul TR-34-1 se suprapune cu terenul 61119 din stratul permanent!
54017	Avertizare	Receptia 1914370: Imobilul TR-34-1 se suprapune cu terenul 54017 din stratul permanent!
61124	Avertizare	Receptia 1914370: Imobilul TR-34-1 se suprapune cu terenul 61124 din stratul permanent!
60957	Avertizare	Receptia 1914370: Imobilul TR-34-1 se suprapune cu terenul 60957 din stratul permanent!
61199	Avertizare	Receptia 1914370: Imobilul TR-34-1 se suprapune cu terenul 61199 din stratul permanent!
61200	Avertizare	Receptia 1914370: Imobilul TR-34-1 se suprapune cu terenul 61200 din stratul permanent!
60930	Avertizare	Receptia 1914370: Imobilul TR-34-1 se suprapune cu terenul 60930 din stratul permanent!

Identificator	Tip eroare	Mesaj suprapunere
61198	Avertizare	Receptia 1914370: Imobilul TR-34-1 se suprapune cu terenul 61198 din stratul permanent!
60932	Avertizare	Receptia 1914370: Imobilul TR-34-1 se suprapune cu terenul 60932 din stratul permanent!
60933	Avertizare	Receptia 1914370: Imobilul TR-34-1 se suprapune cu terenul 60933 din stratul permanent!
61204	Avertizare	Receptia 1914370: Imobilul TR-34-1 se suprapune cu terenul 61204 din stratul permanent!
61189	Avertizare	Receptia 1914370: Imobilul TR-34-1 se suprapune cu terenul 61189 din stratul permanent!
61192	Avertizare	Receptia 1914370: Imobilul TR-34-1 se suprapune cu terenul 61192 din stratul permanent!
61195	Avertizare	Receptia 1914370: Imobilul TR-34-1 se suprapune cu terenul 61195 din stratul permanent!
60661	Avertizare	Receptia 1914370: Imobilul TR-34-1 se suprapune cu terenul 60661 din stratul permanent!
61193	Avertizare	Receptia 1914370: Imobilul TR-34-1 se suprapune cu terenul 61193 din stratul permanent!
60926	Avertizare	Receptia 1914370: Imobilul TR-34-1 se suprapune cu terenul 60926 din stratul permanent!
61273	Avertizare	Receptia 1914370: Imobilul TR-34-1 se suprapune cu terenul 61273 din stratul permanent!
60647	Avertizare	Receptia 1914370: Imobilul TR-34-1 se suprapune cu terenul 60647 din stratul permanent!
60655	Avertizare	Receptia 1914370: Imobilul TR-34-1 se suprapune cu terenul 60655 din stratul permanent!
60657	Avertizare	Receptia 1914370: Imobilul TR-34-1 se suprapune cu terenul 60657 din stratul permanent!
60659	Avertizare	Receptia 1914370: Imobilul TR-34-1 se suprapune cu terenul 60659 din stratul permanent!
60651	Avertizare	Receptia 1914370: Imobilul TR-34-1 se suprapune cu terenul 60651 din stratul permanent!
60648	Avertizare	Receptia 1914370: Imobilul TR-34-1 se suprapune cu terenul 60648 din stratul permanent!
60652	Avertizare	Receptia 1914370: Imobilul TR-34-1 se suprapune cu terenul 60652 din stratul permanent!
60660	Avertizare	Receptia 1914370: Imobilul TR-34-1 se suprapune cu terenul 60660 din stratul permanent!
58877	Avertizare	Receptia 1914370: Imobilul TR-34-1 se suprapune cu terenul 58877 din stratul permanent!
61364	Avertizare	Receptia 1914370: Imobilul TR-34-1 se suprapune cu terenul 61364 din stratul permanent!
61363	Avertizare	Receptia 1914370: Imobilul TR-34-1 se suprapune cu terenul 61363 din stratul permanent!
60664	Avertizare	Receptia 1914370: Imobilul TR-34-1 se suprapune cu terenul 60664 din stratul permanent!
60663	Avertizare	Receptia 1914370: Imobilul TR-34-1 se suprapune cu terenul 60663 din stratul permanent!
60662	Avertizare	Receptia 1914370: Imobilul TR-34-1 se suprapune cu terenul 60662 din stratul permanent!
60665	Avertizare	Receptia 1914370: Imobilul TR-34-1 se suprapune cu terenul 60665 din stratul permanent!
60668	Avertizare	Receptia 1914370: Imobilul TR-34-1 se suprapune cu terenul 60668 din stratul permanent!
60667	Avertizare	Receptia 1914370: Imobilul TR-34-1 se suprapune cu terenul 60667 din stratul permanent!
60666	Avertizare	Receptia 1914370: Imobilul TR-34-1 se suprapune cu terenul 60666 din stratul permanent!
61181	Avertizare	Receptia 1914370: Imobilul TR-34-1 se suprapune cu terenul 61181 din stratul permanent!
-	Avertizare	Receptia 1914370: Imobilul TR-34-1 se suprapune cu terenul 52576 din stratul permanent!
51861	Avertizare	Receptia 1914370: Imobilul TR-34-1 se suprapune cu terenul 51861 din stratul permanent!
-	Avertizare	Receptia 1914370: Imobilul TR-34-1 se suprapune cu terenul 52582 din stratul permanent!
61366	Avertizare	Receptia 1914370: Imobilul TR-34-1 se suprapune cu terenul 61366 din stratul permanent!
61185	Avertizare	Receptia 1914370: Imobilul TR-34-1 se suprapune cu terenul 61185 din stratul permanent!
61186	Avertizare	Receptia 1914370: Imobilul TR-34-1 se suprapune cu terenul 61186 din stratul permanent!
61215	Avertizare	Receptia 1914370: Imobilul TR-34-1 se suprapune cu terenul 61215 din stratul permanent!
61197	Avertizare	Receptia 1914370: Imobilul TR-34-1 se suprapune cu terenul 61197 din stratul permanent!

Identificator	Tip eroare	Mesaj suprapunere
61196	Avertizare	Receptia 1914370: Imobilul TR-34-1 se suprapune cu terenul 61196 din stratul permanent!
55590	Avertizare	Receptia 1914370: Imobilul TR-34-1 se suprapune cu terenul 55590 din stratul permanent!
60689	Avertizare	Receptia 1914370: Imobilul TR-34-1 se suprapune cu terenul 60689 din stratul permanent!
61201	Avertizare	Receptia 1914370: Imobilul TR-34-1 se suprapune cu terenul 61201 din stratul permanent!
61202	Avertizare	Receptia 1914370: Imobilul TR-34-1 se suprapune cu terenul 61202 din stratul permanent!
55768	Avertizare	Receptia 1914370: Imobilul TR-34-1 se suprapune cu terenul 55768 din stratul permanent!
-	Avertizare	Receptia 1914370: Imobilul TR-34-1 se afla intr-o zona reglementata prin L17/2014!


Lucrarea este declarată **Admisă**

**Inspector
ZOLTAN IUHASZ**


Zoltan
Iuhasz

Semnat digital de
Zoltan Iuhasz
Data: 2023.01.30
12:27:22 +02'00'



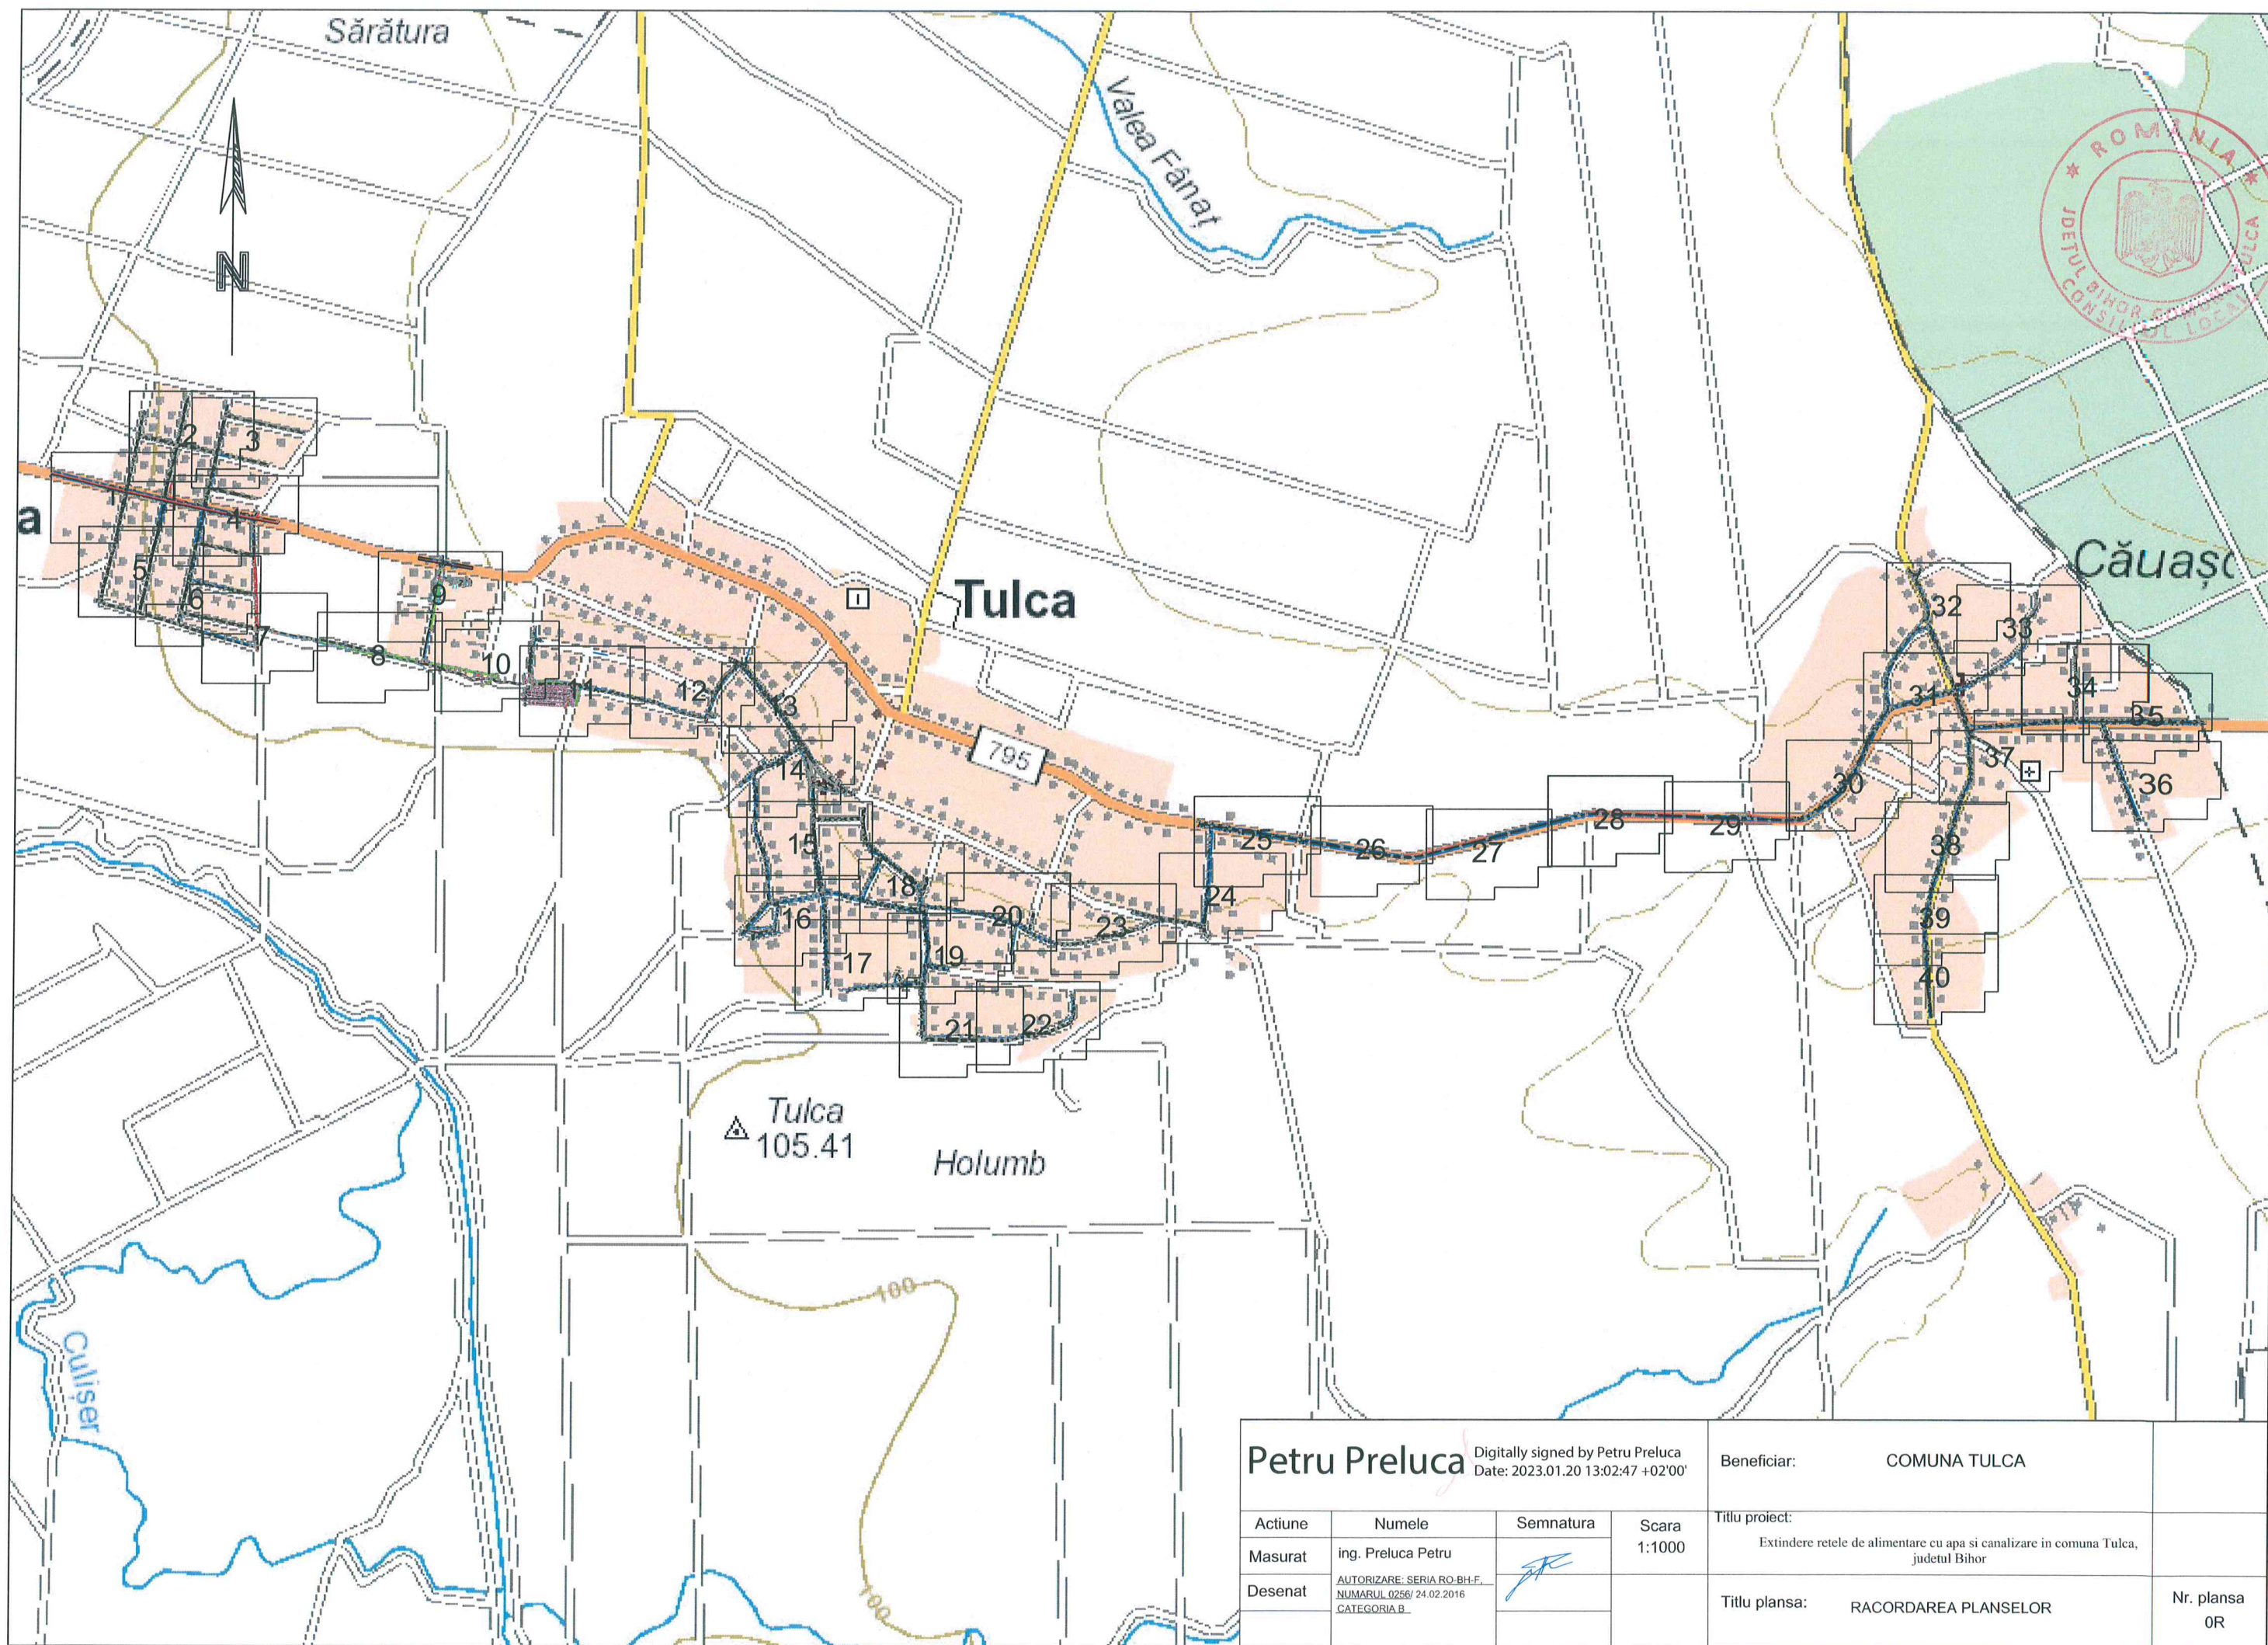

Petru Preluca				Beneficiar: COMUNA TULCEA	
Digitally signed by Petru Preluca Date: 2023.01.20 13:02:47 +02'00'				Titlu proiect: Extindere rețele de alimentare cu apă și canalizare în comuna Tulcea, județul Bihor	
Acțiune	Numele	Semnatura	Scara	Titlu planșă: RACORDAREA PLANSELOR	Nr. planșă 0R
Măsurat	ing. Preluca Petru		1:1000		
Desenat	AUTORIZARE: SERIA RO-BH-F NUMĂRUL 0256/ 24.02.2016 CATEGORIA B				

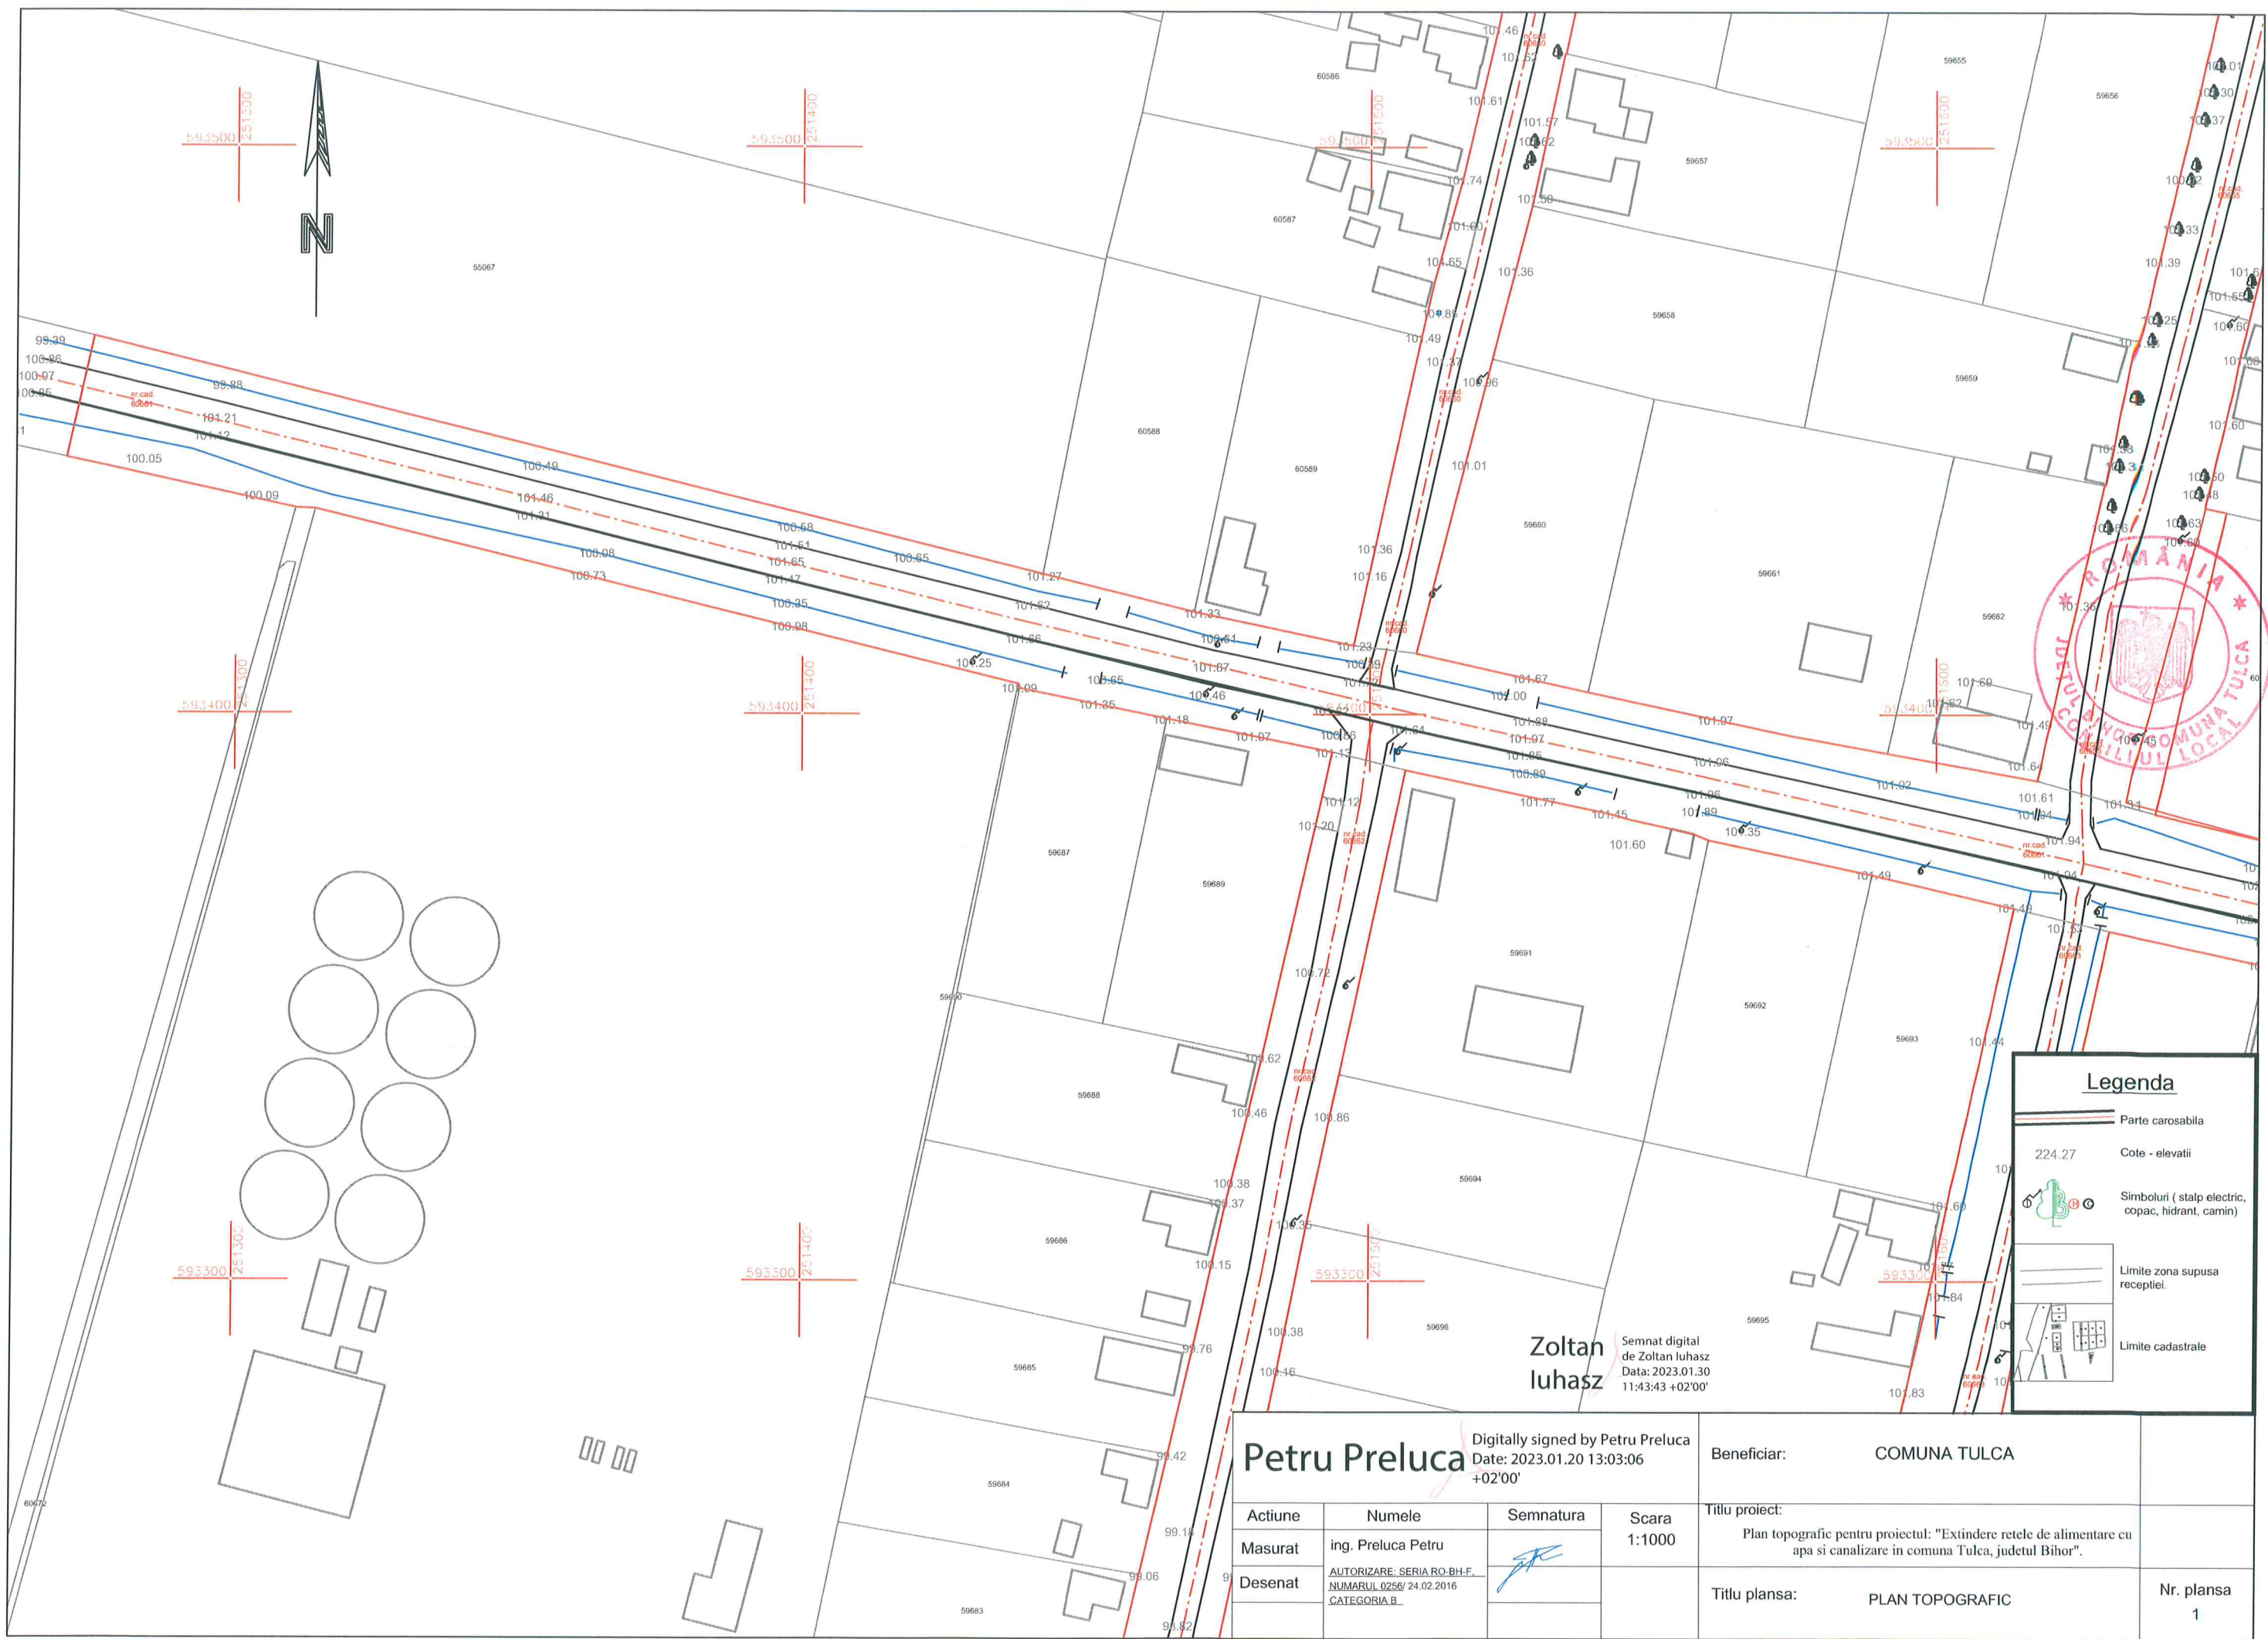

Legenda

Parte carosabila

Cote - elevatii

Simboluri (stalp electric, copac, hidrant, camin)

Limite zona supusa receptiei.

Limite cadastrale

Petru Preluca

Digitally signed by Petru Preluca
Date: 2023.01.20 13:03:06
+02'00'

Actiune	Numele	Semnatura	Scara 1:1000
Masurat	ing. Preluca Petru		
Desenat	AUTORIZARE: SERIA RO-BH-F NUMARUL 0256/ 24.02.2016 CATEGORIA B		

Beneficiar:

COMUNA TULCA

Titlu proiect:

Plan topografic pentru proiectul: "Extindere retele de alimentare cu apa si canalizare in comuna Tulca, judetul Bihor".


Titlu plansa:

PLAN TOPOGRAFIC


Nr. plansa

1

Zoltan Iuhasz
Semnat digital de Zoltan Iuhasz
Data: 2023.01.30 11:43:43 +02'00'

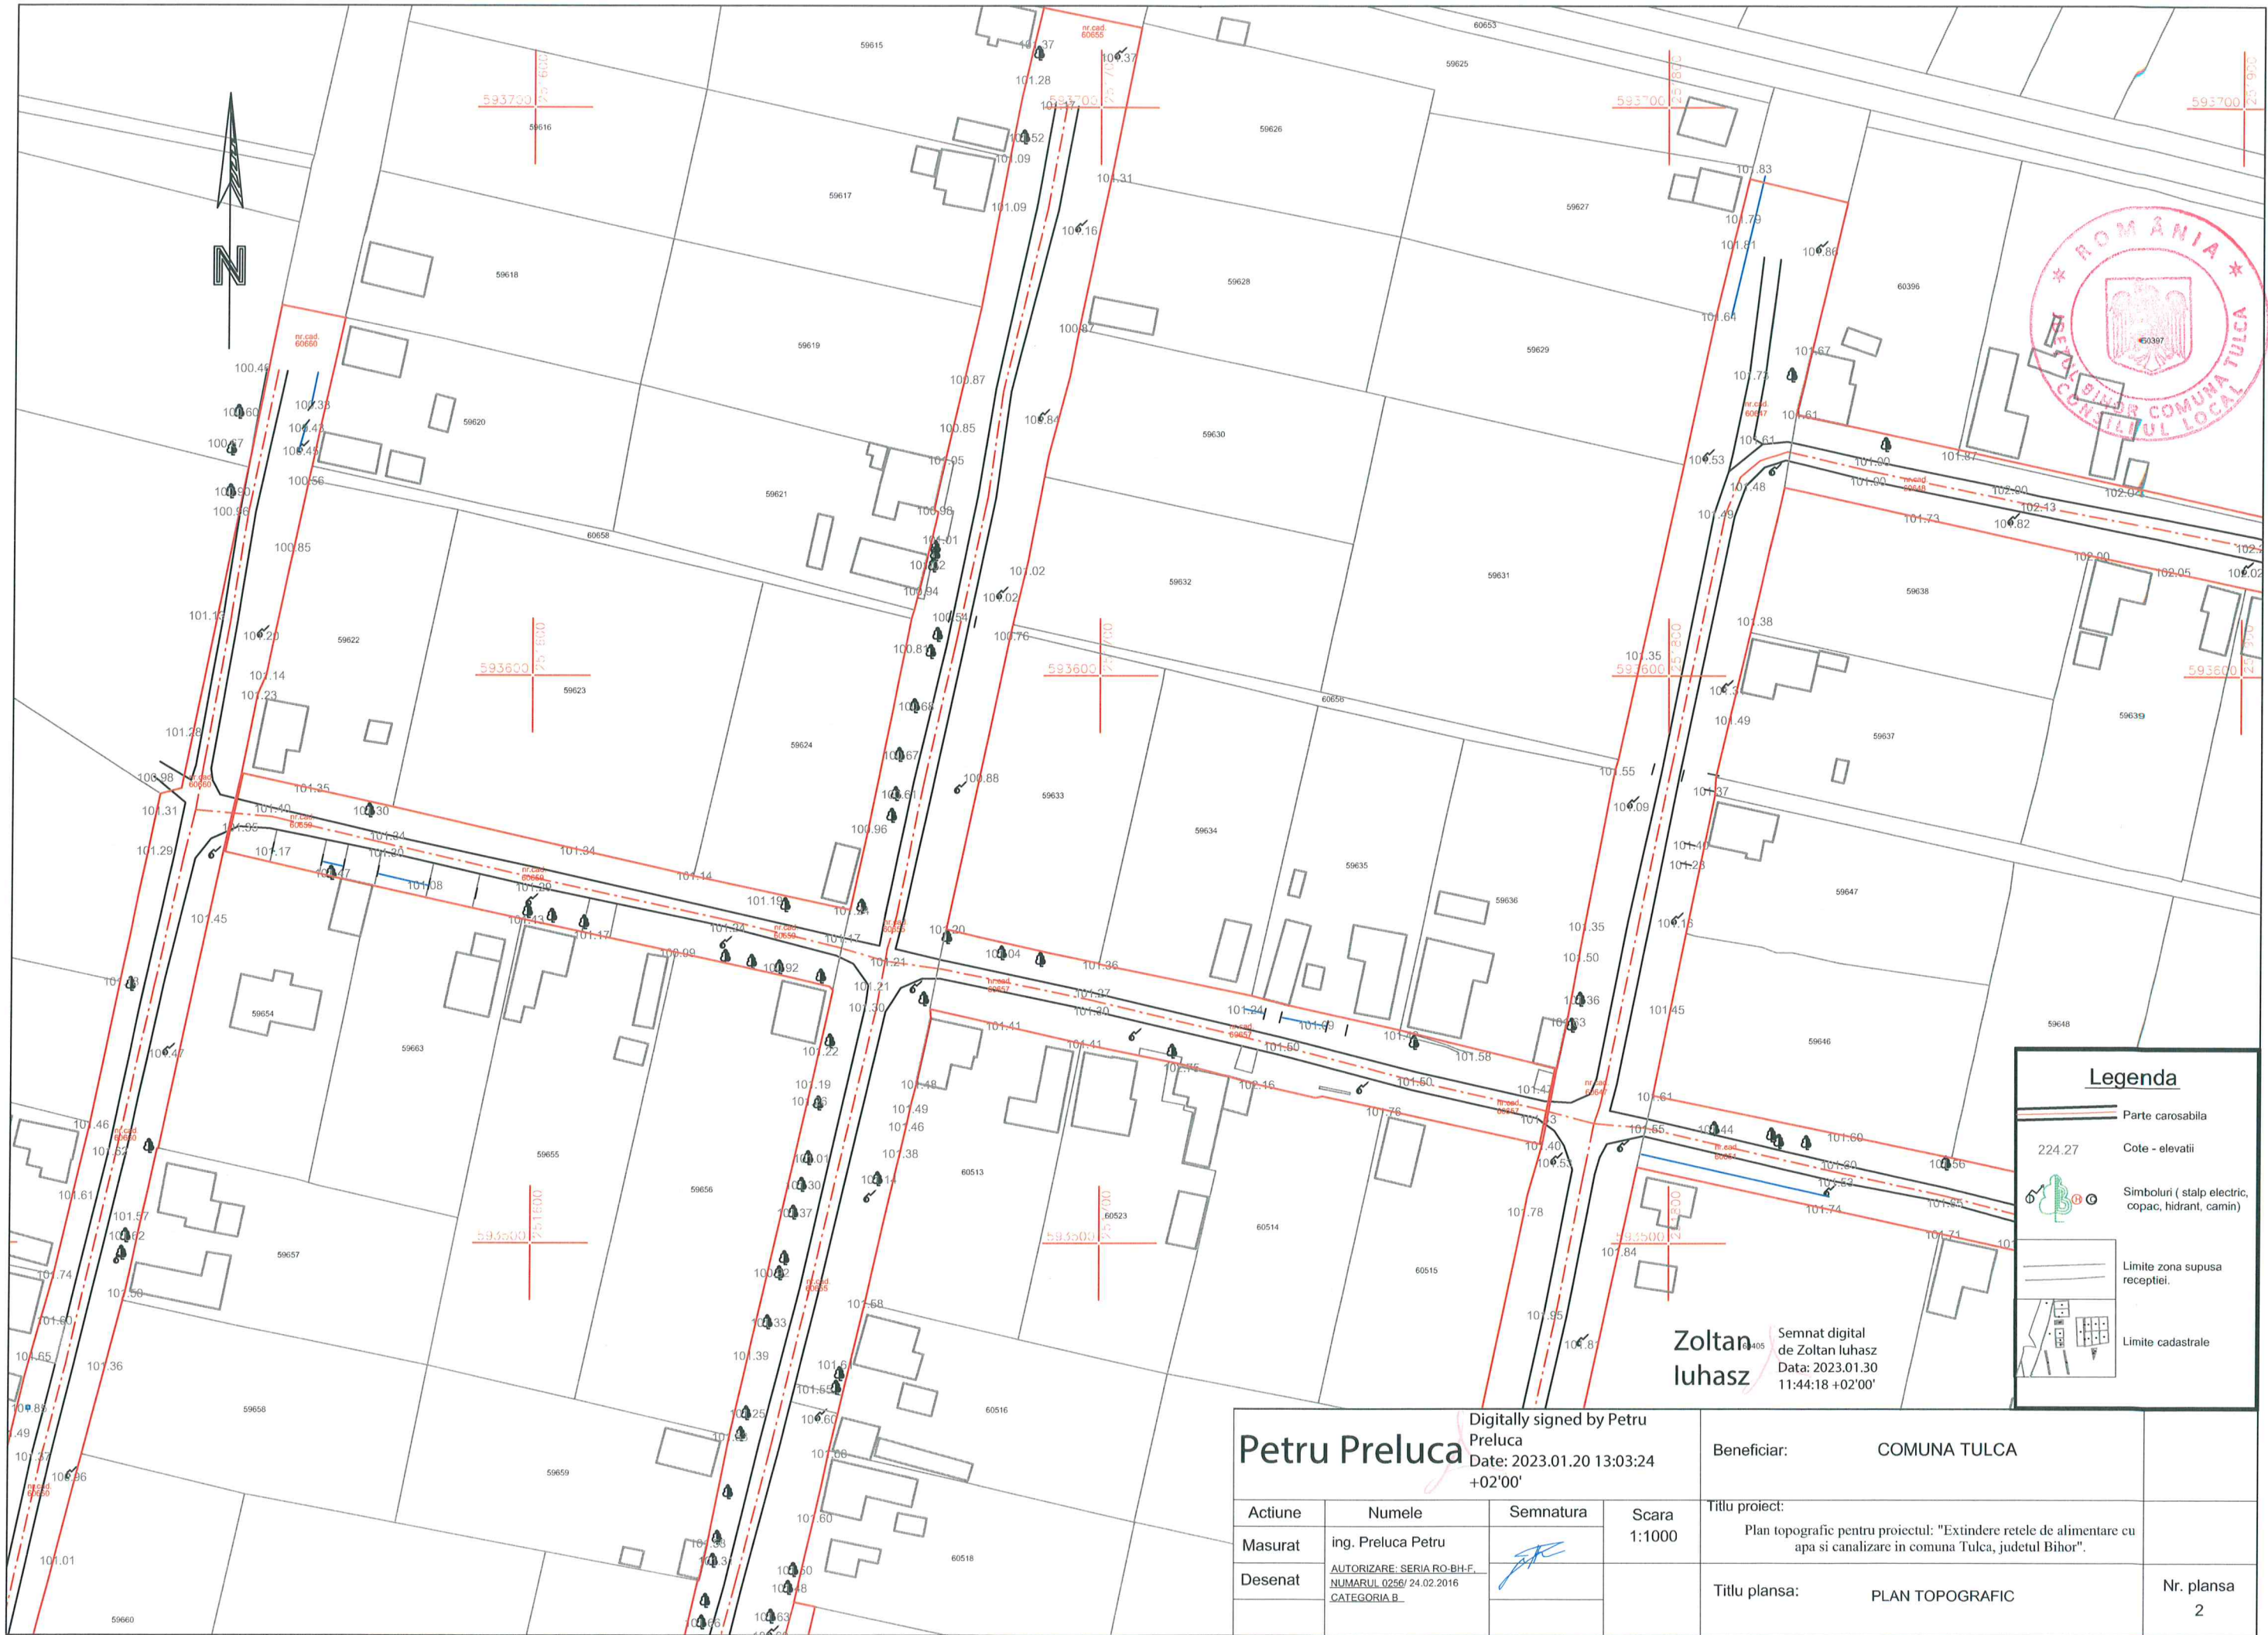

Digitally signed by Petru Preluca Preluca Date: 2023.01.20 13:03:24 +02'00'				Beneficiar: COMUNA TULCA	
Actiune	Numele	Semnatura	Scara 1:1000	Titlu proiect:	
Masurat	ing. Preluca Petru			Plan topografic pentru proiectul: "Extindere retele de alimentare cu apa si canalizare in comuna Tulca, judetul Bihor".	
Desenat	AUTORIZARE: SERIA RO-BH-F. NUMARUL 0256/ 24.02.2016 CATEGORIA B		Titlu plansa:		
				PLAN TOPOGRAFIC	

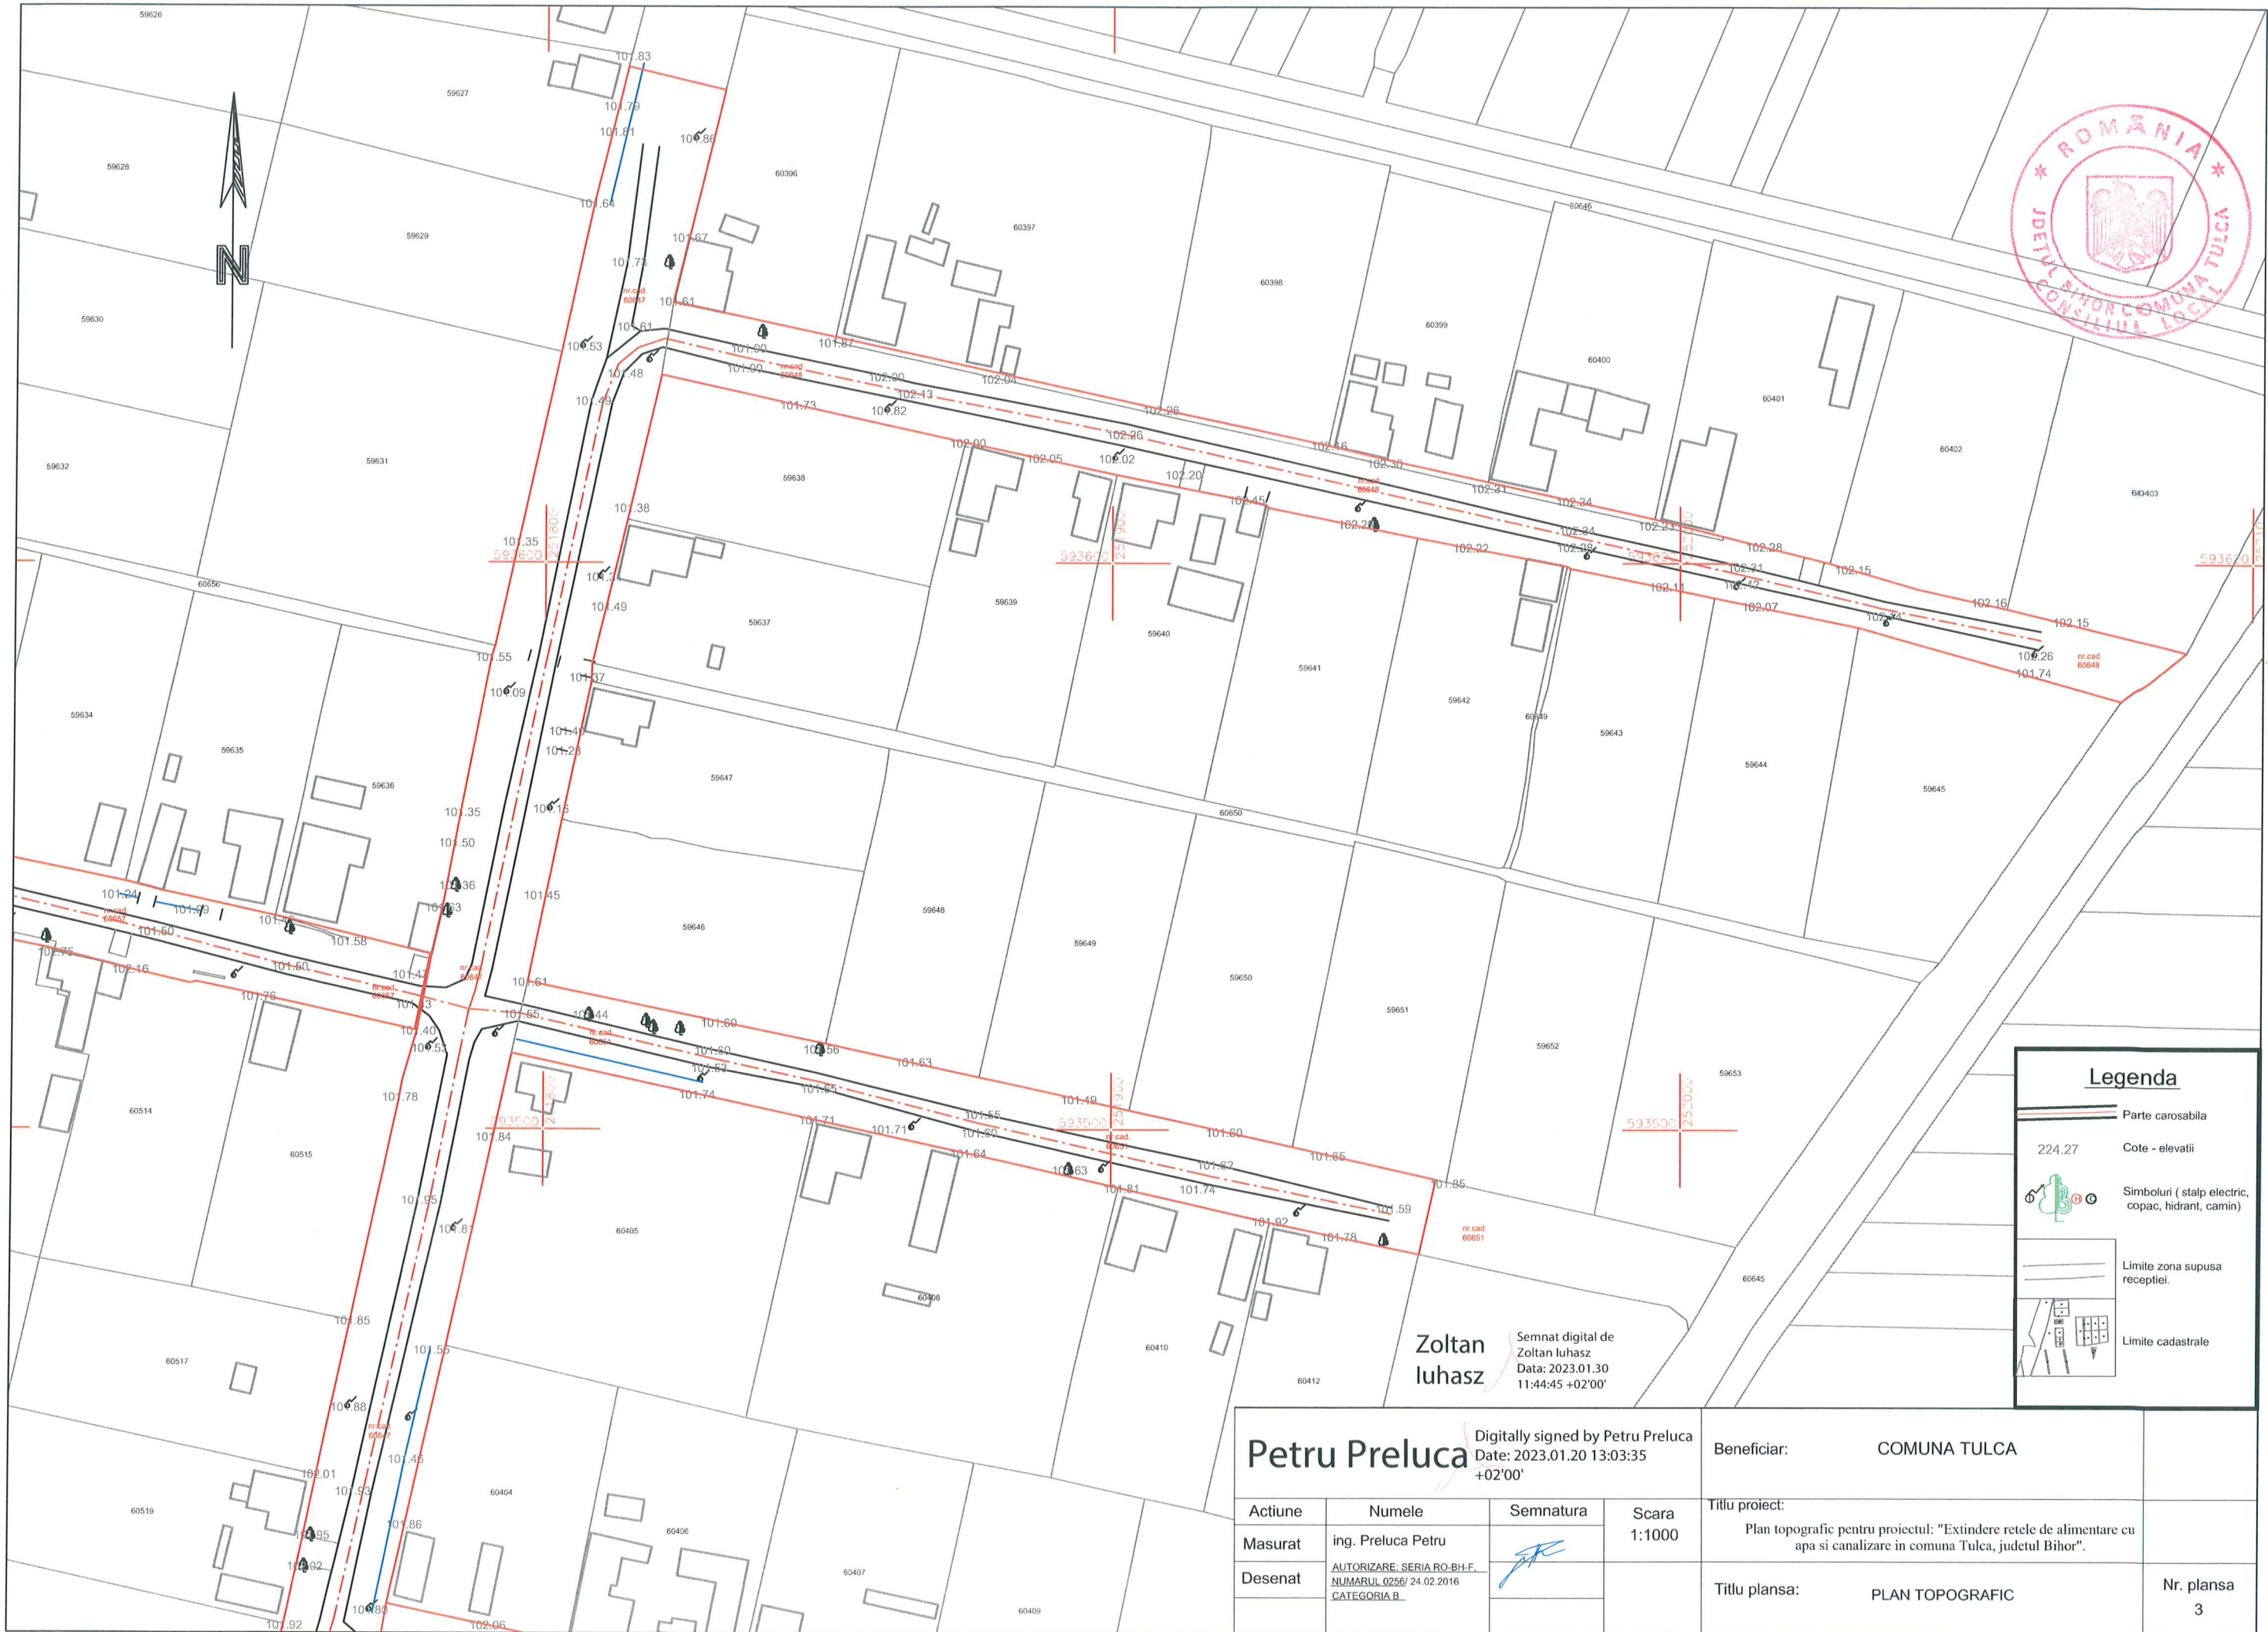

ROMANIA

JUDETUL BIHOR

CONSILIUL LOCAL

TULCEA

Legenda

Parte carosabila

Cote - elevatii

Simboluri (stalp electric, copac, hidrant, camin)


Limite zona supusa receptiei.

Limite cadastrale

Petru Preluca Digitally signed by Petru Preluca
Date: 2023.01.20 13:03:35
+02'00'

Actiune	Numele	Semnatura	Scara
Masurat	ing. Preluca Petru		1:1000
Desenat	AUTORIZARE: SERIA RO-BH-F NUMARUL 0256/ 24.02.2016 CATEGORIA B		

Beneficiar:	COMUNA TULCEA	
Titlu proiect:	Plan topografic pentru proiectul: "Extindere retele de alimentare cu apa si canalizare in comuna Tulcea, judetul Bihor".	
Titlu plansa:	PLAN TOPOGRAFIC	Nr. plansa 3

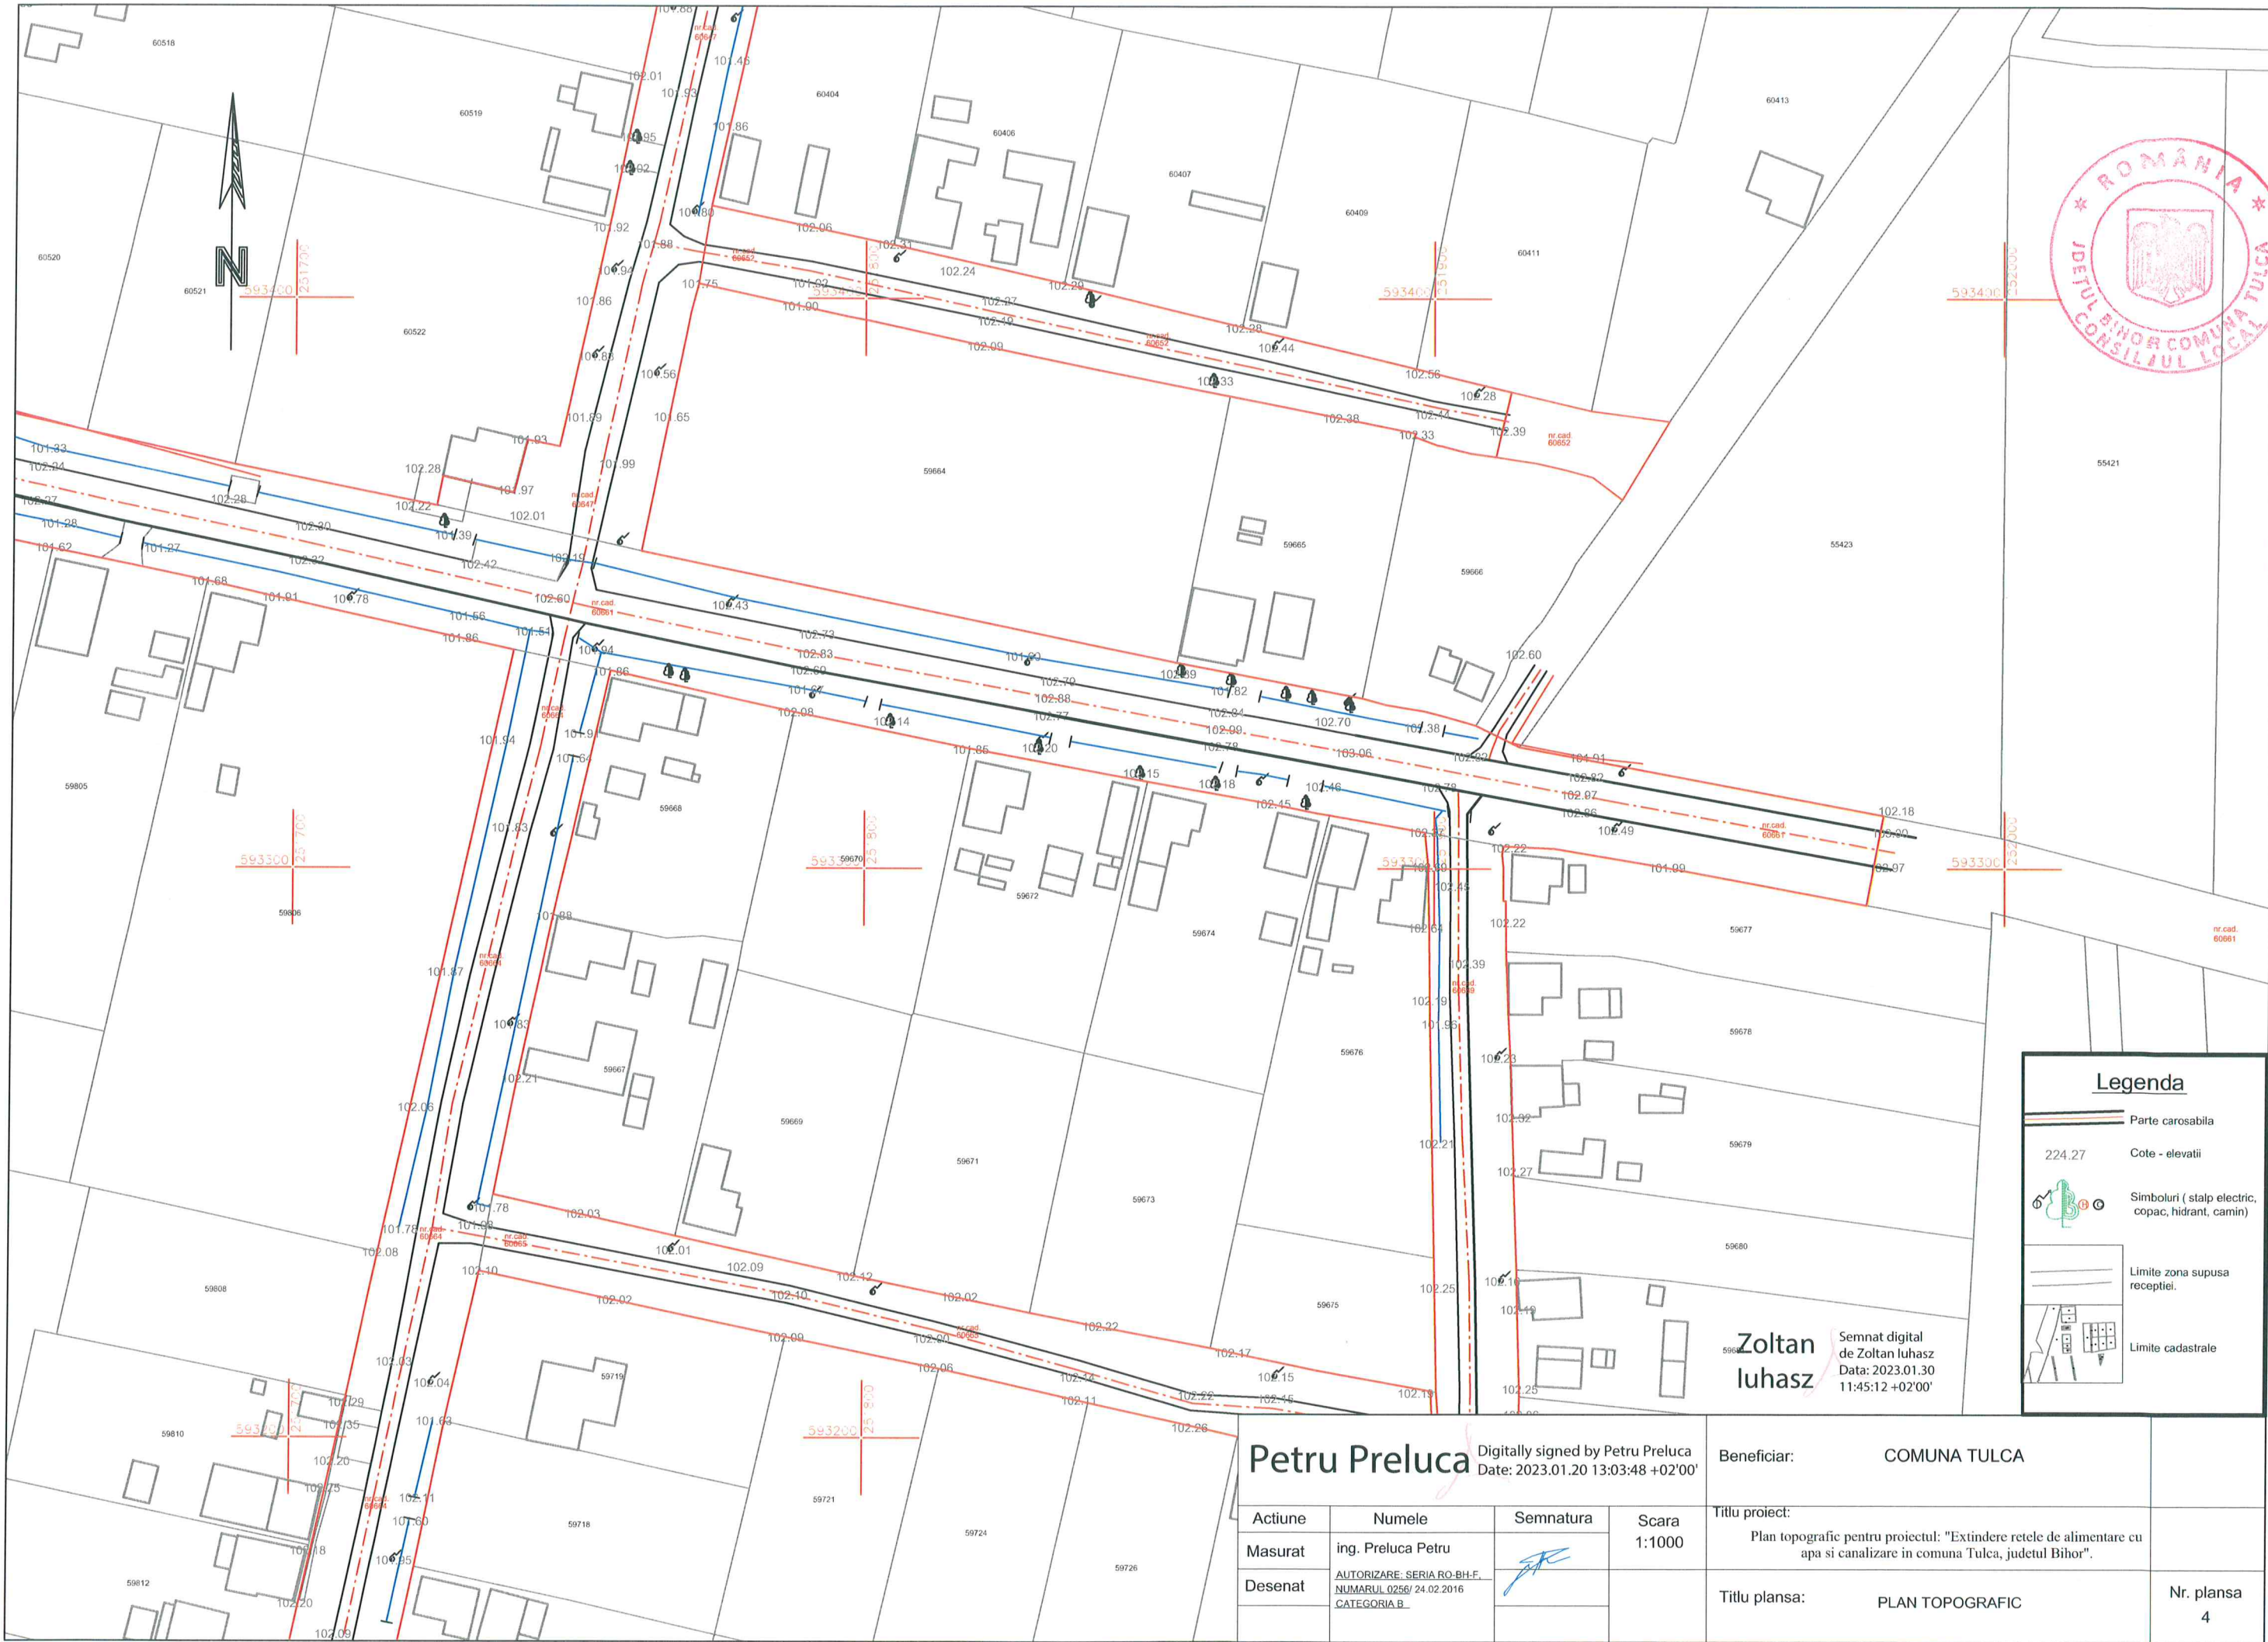

Legenda


- Parte carosabila
- 224.27 Cote - elevatii
- Simboluri (stalp electric, copac, hidrant, camin)
- Limite zona supusa receptiei.
- Limite cadastrale

Zoltan Iuhasz
Semnat digital de Zoltan Iuhasz
Data: 2023.01.30 11:45:12 +02'00'

Petru Preluca
Digitally signed by Petru Preluca
Date: 2023.01.20 13:03:48 +02'00'

Actiune	Numele	Semnatura	Scara
Masurat	ing. Preluca Petru		1:1000
Desenat	AUTORIZARE, SERIA RO-BH-F, NUMARUL 0256/ 24.02.2016 CATEGORIA B		

Beneficiar:	COMUNA TULCEA	
Titlu proiect:	Plan topografic pentru proiectul: "Extindere retele de alimentare cu apa si canalizare in comuna Tulcea, judetul Bihor".	
Titlu plansa:	PLAN TOPOGRAFIC	Nr. plansa 4

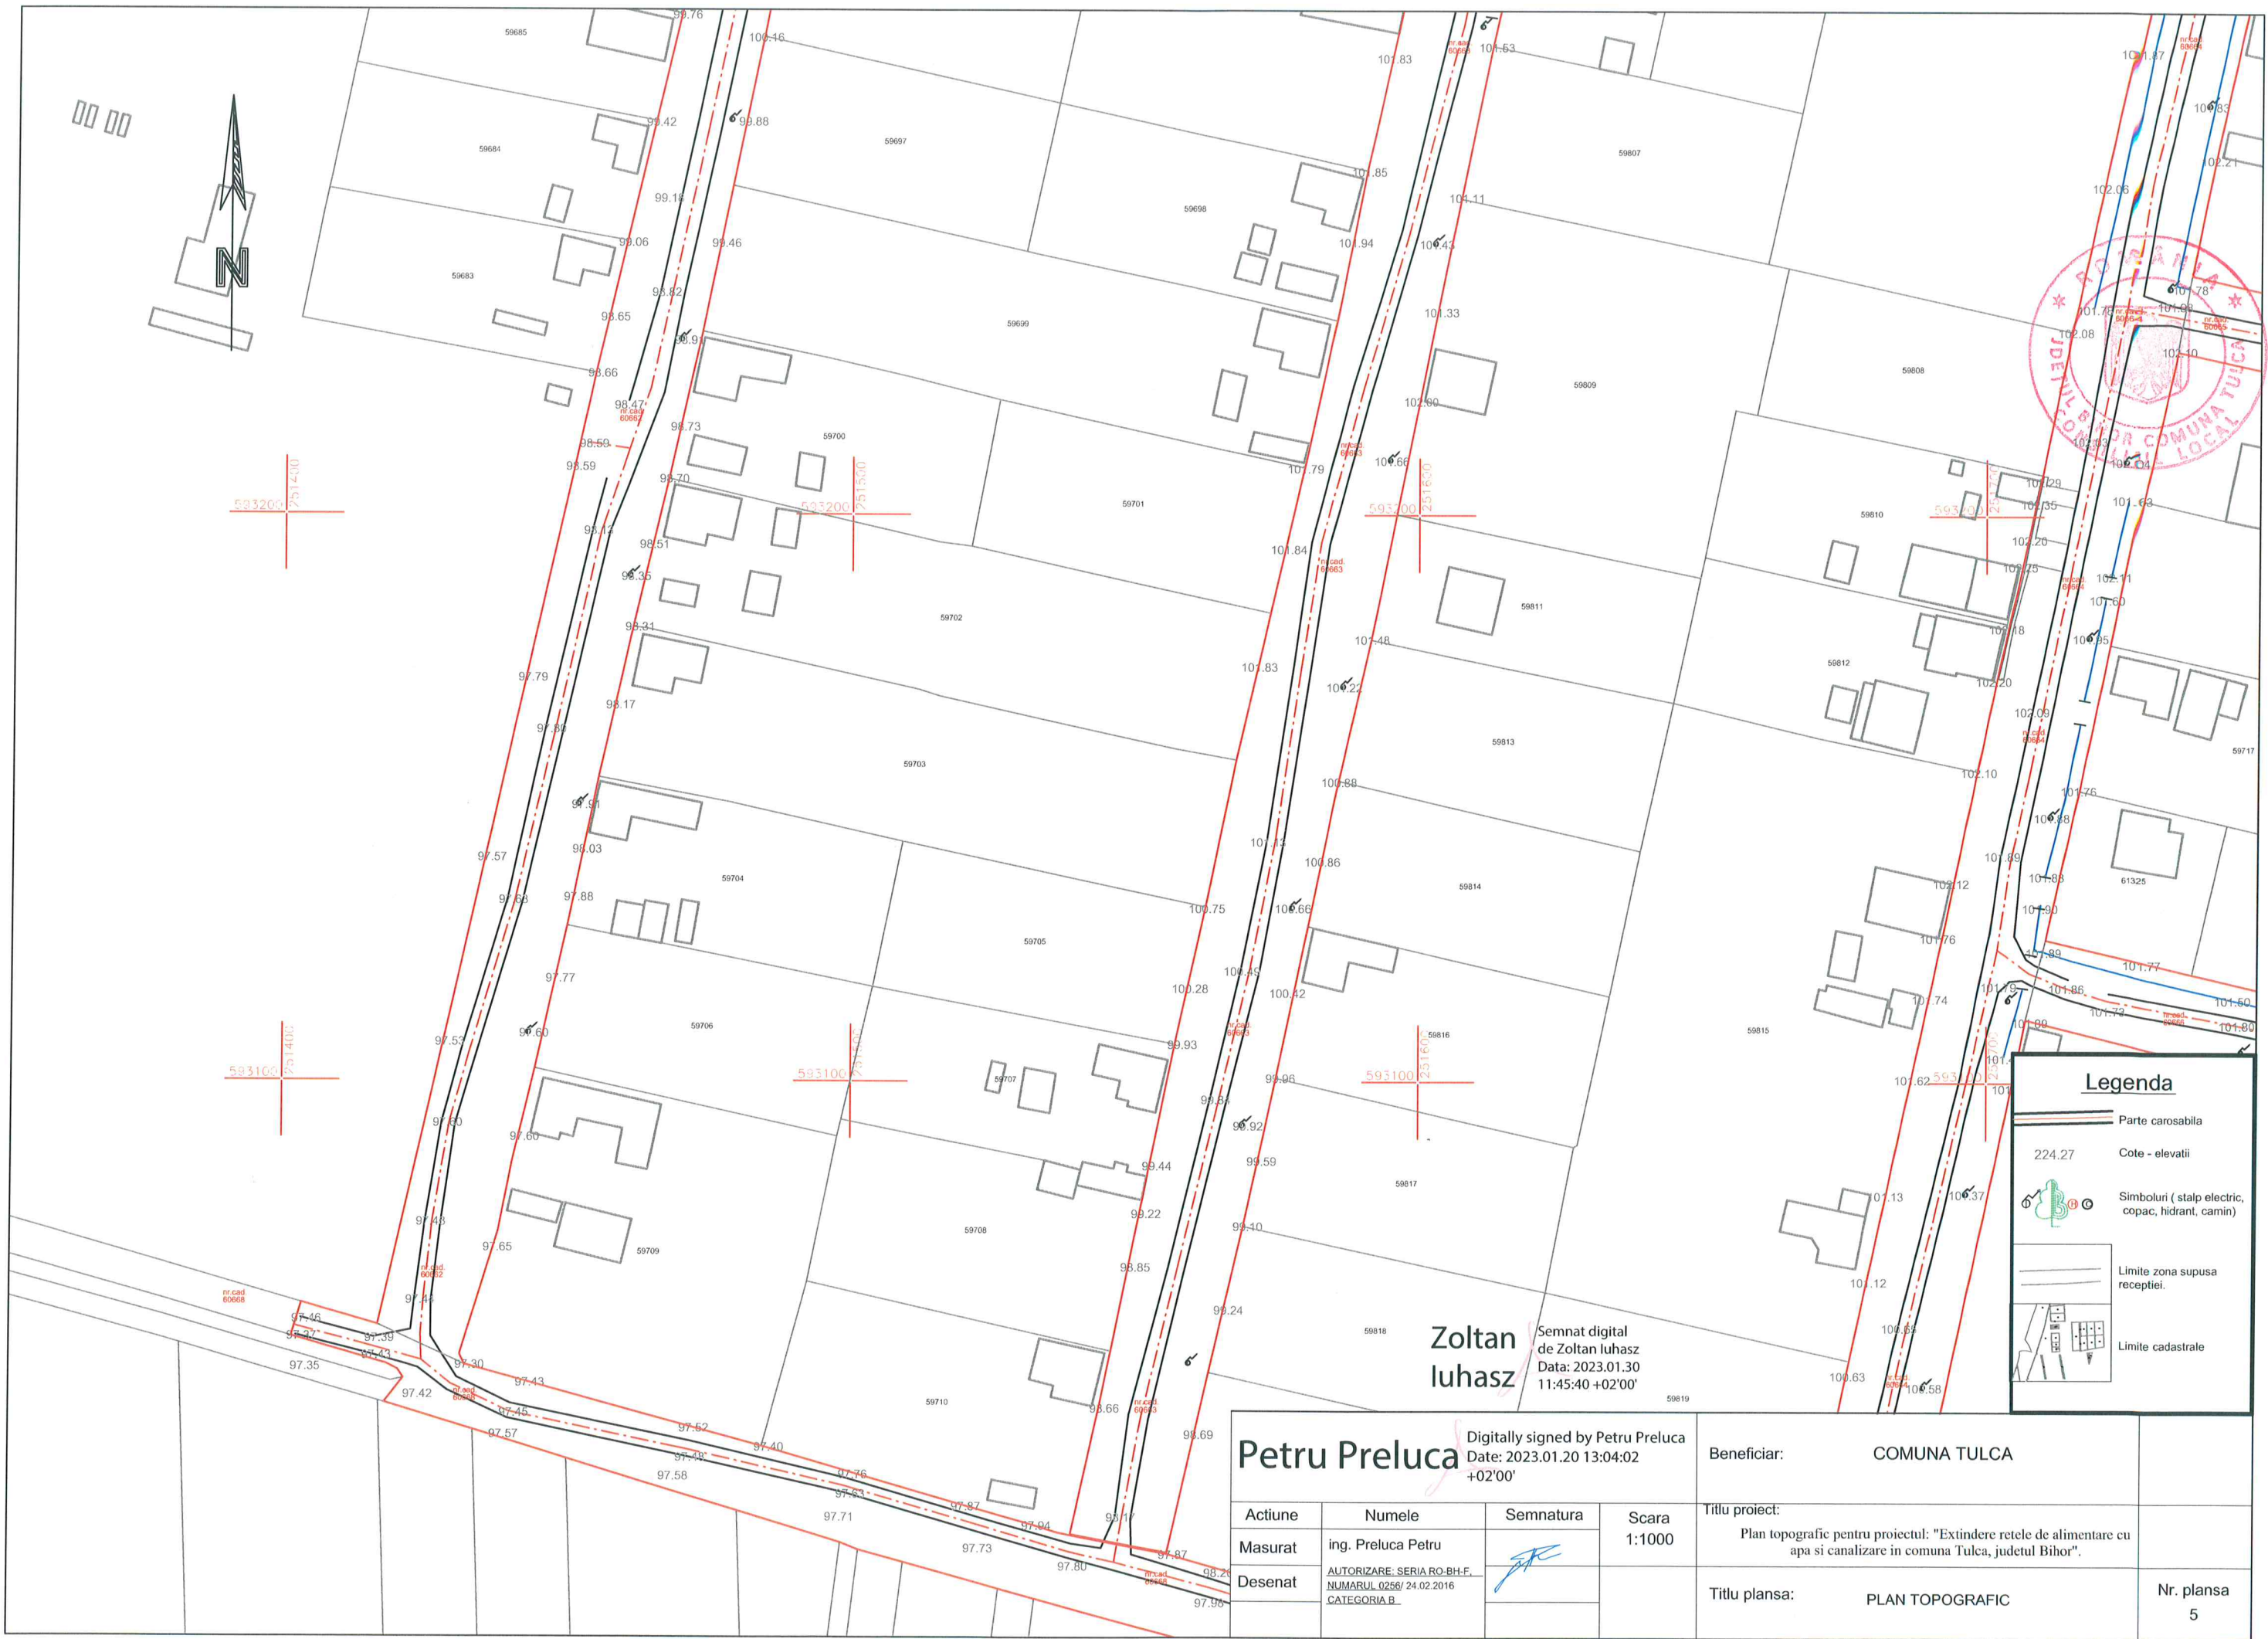

Legenda

Parte carosabila

224.27

Cote - elevatii


Simboluri (stalp electric, copac, hidrant, camin)

Limite zona supusa receptiei.

Limite cadastrale

Zoltan Iuhasz
Semnat digital
de Zoltan Iuhasz
Data: 2023.01.30
11:45:40 +02'00'

Petru Preluca Digitally signed by Petru Preluca Date: 2023.01.20 13:04:02 +02'00'				Beneficiar: COMUNA TULCA	
Actiune	Numele	Semnatura	Scara 1:1000	Titlu proiect: Plan topografic pentru proiectul: "Extindere retele de alimentare cu apa si canalizare in comuna Tulcea, judetul Bihor".	
Masurat	ing. Preluca Petru			Titlu plansa: PLAN TOPOGRAFIC	
Desenat	AUTORIZARE: SERIA RO-BH-F NUMARUL 0256/ 24.02.2016 CATEGORIA B				
				Nr. plansa 5	

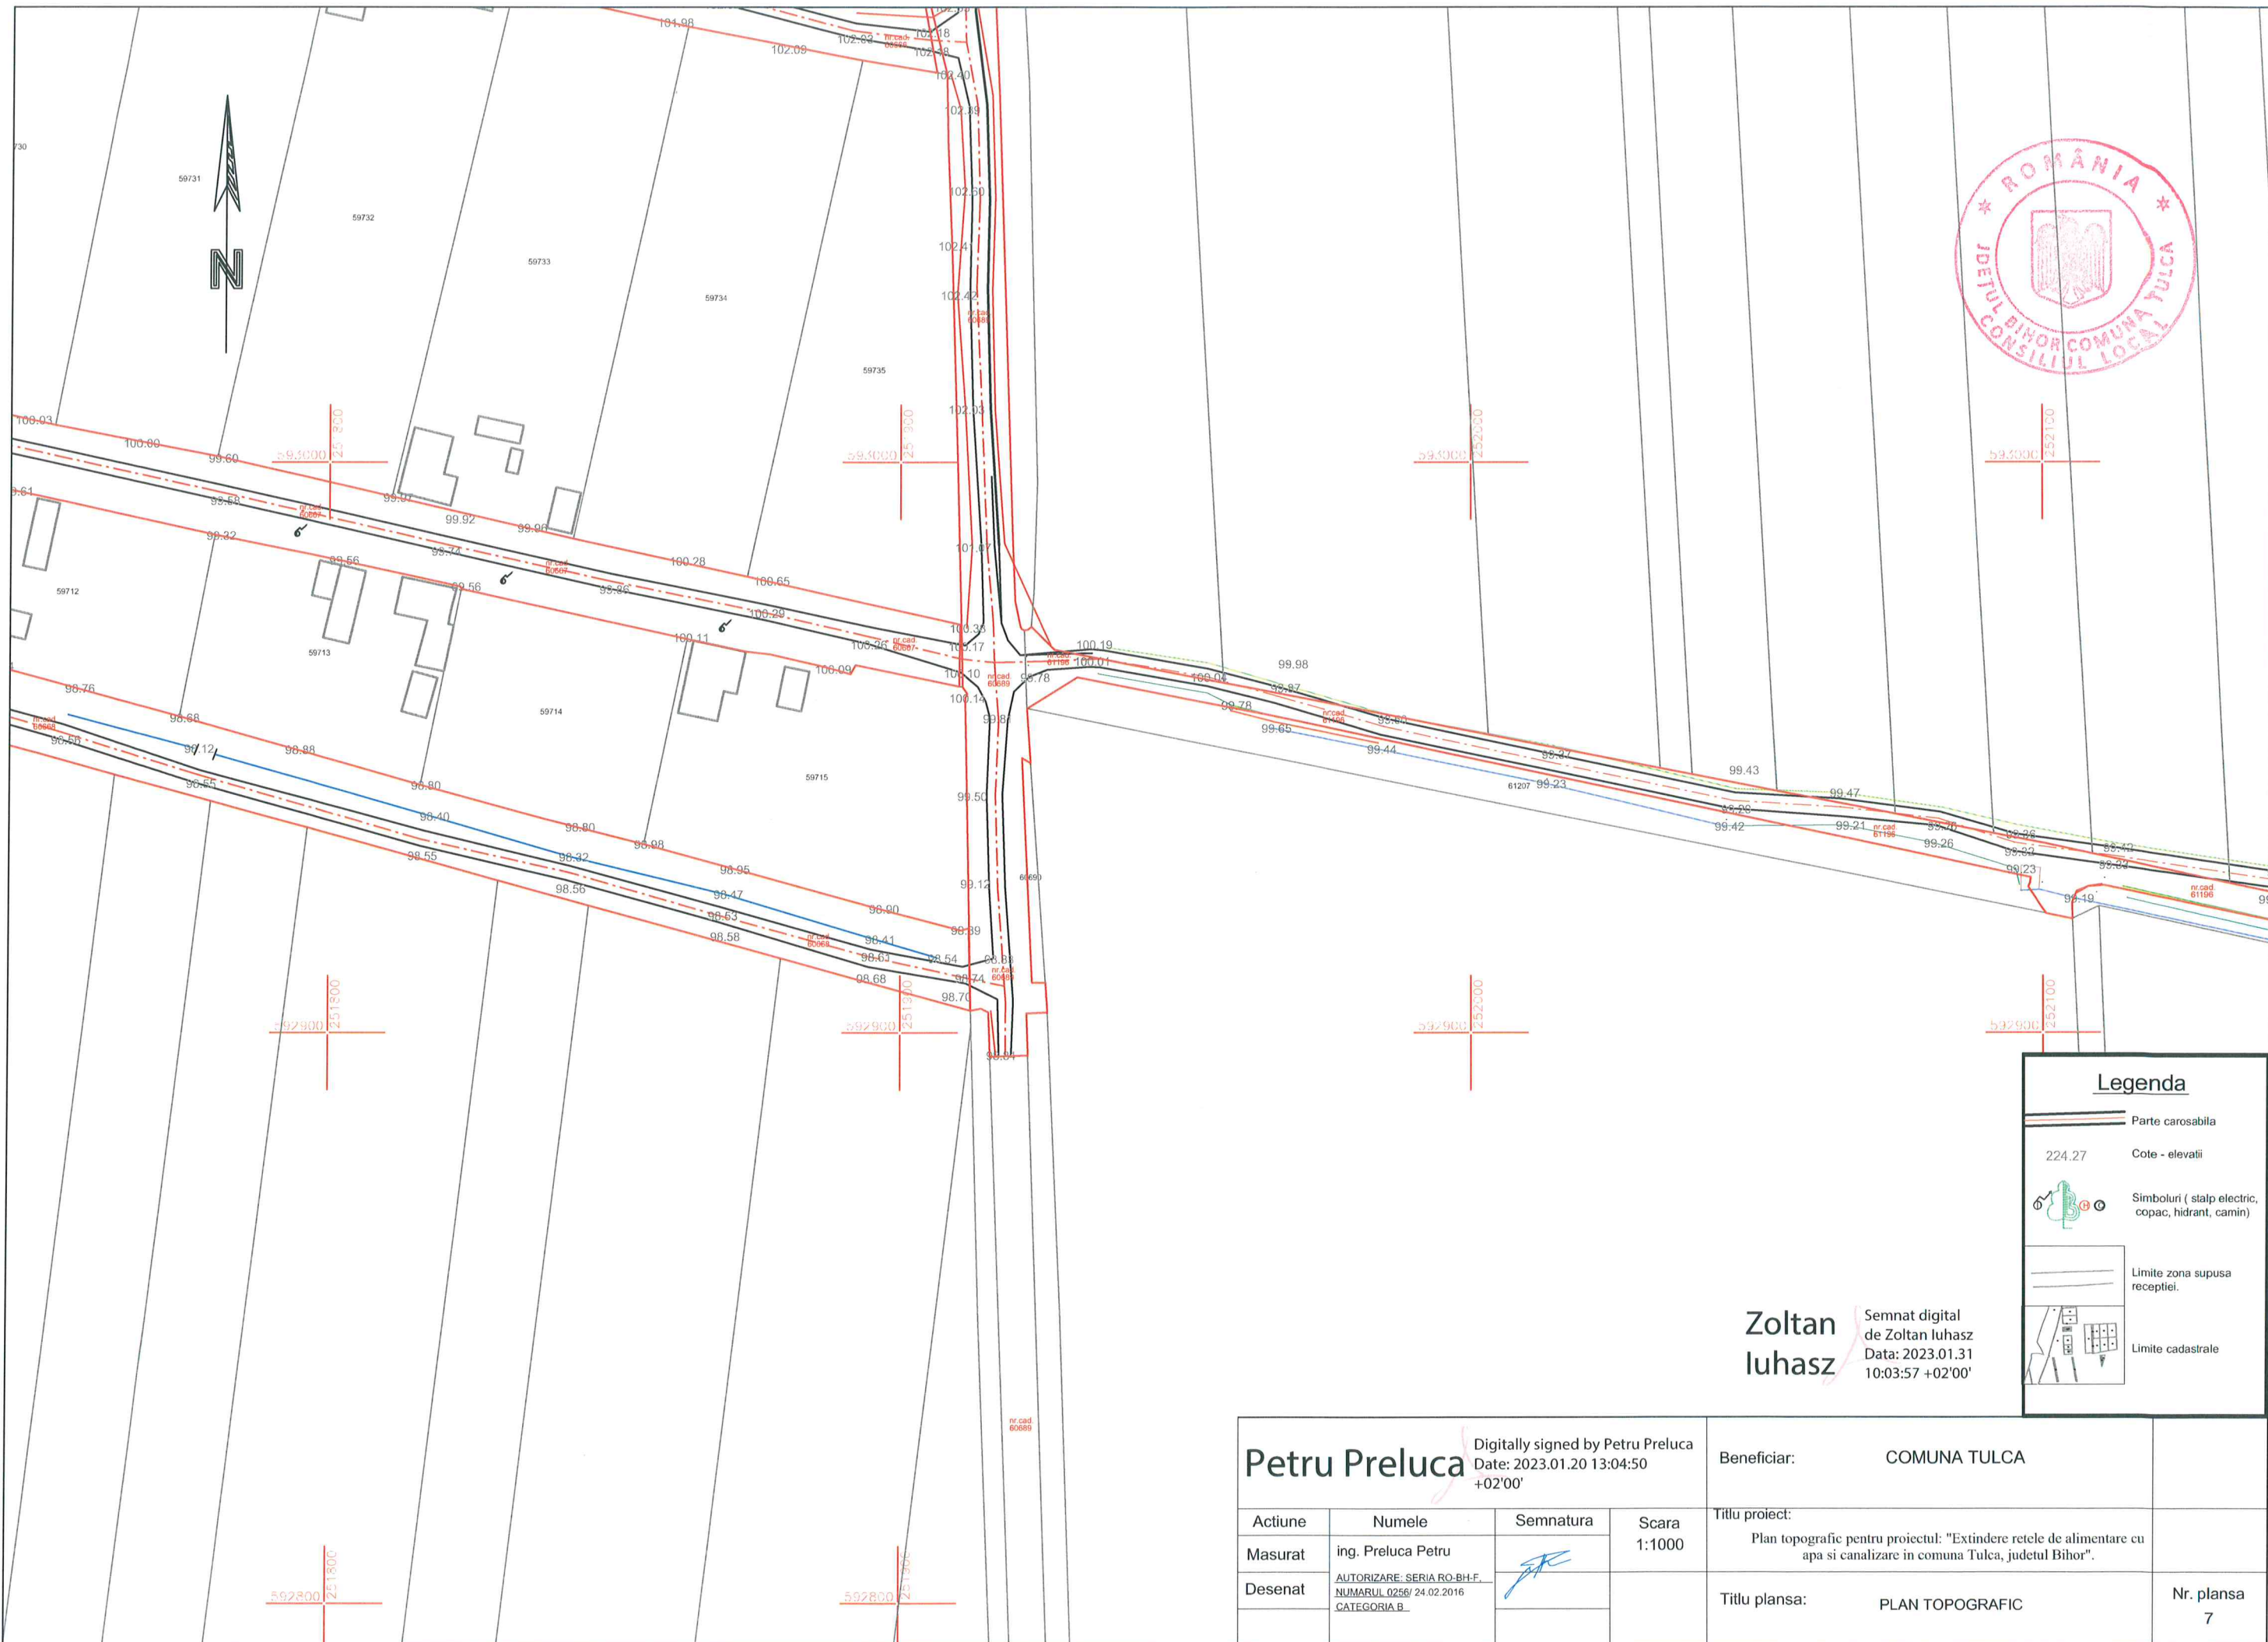

Petru Preluca

Digitally signed by Petru Preluca
Date: 2023.01.20 13:04:50
+02'00'


Zoltan
Iuhasz

Semnat digital
de Zoltan Iuhasz
Data: 2023.01.31
10:03:57 +02'00'

Legenda

- Parte carosabila
- 224.27 Cote - elevatii
- Simboluri (stalp electric, copac, hidrant, camin)
- Limite zona supusa receptiei.
- Limite cadastrale

Actiune	Numele	Semnatura	Scara	Titlu proiect: Plan topografic pentru proiectul: "Extindere retele de alimentare cu apa si canalizare in comuna Tulcea, judetul Bihor".	Beneficiar: COMUNA TULCA
Masurat	ing. Preluca Petru		1:1000		
Desenat	AUTORIZARE: SERIA RO-BH-F. NUMARUL 0256/ 24.02.2016 CATEGORIA B.			Titlu plansa:	Nr. plansa 7

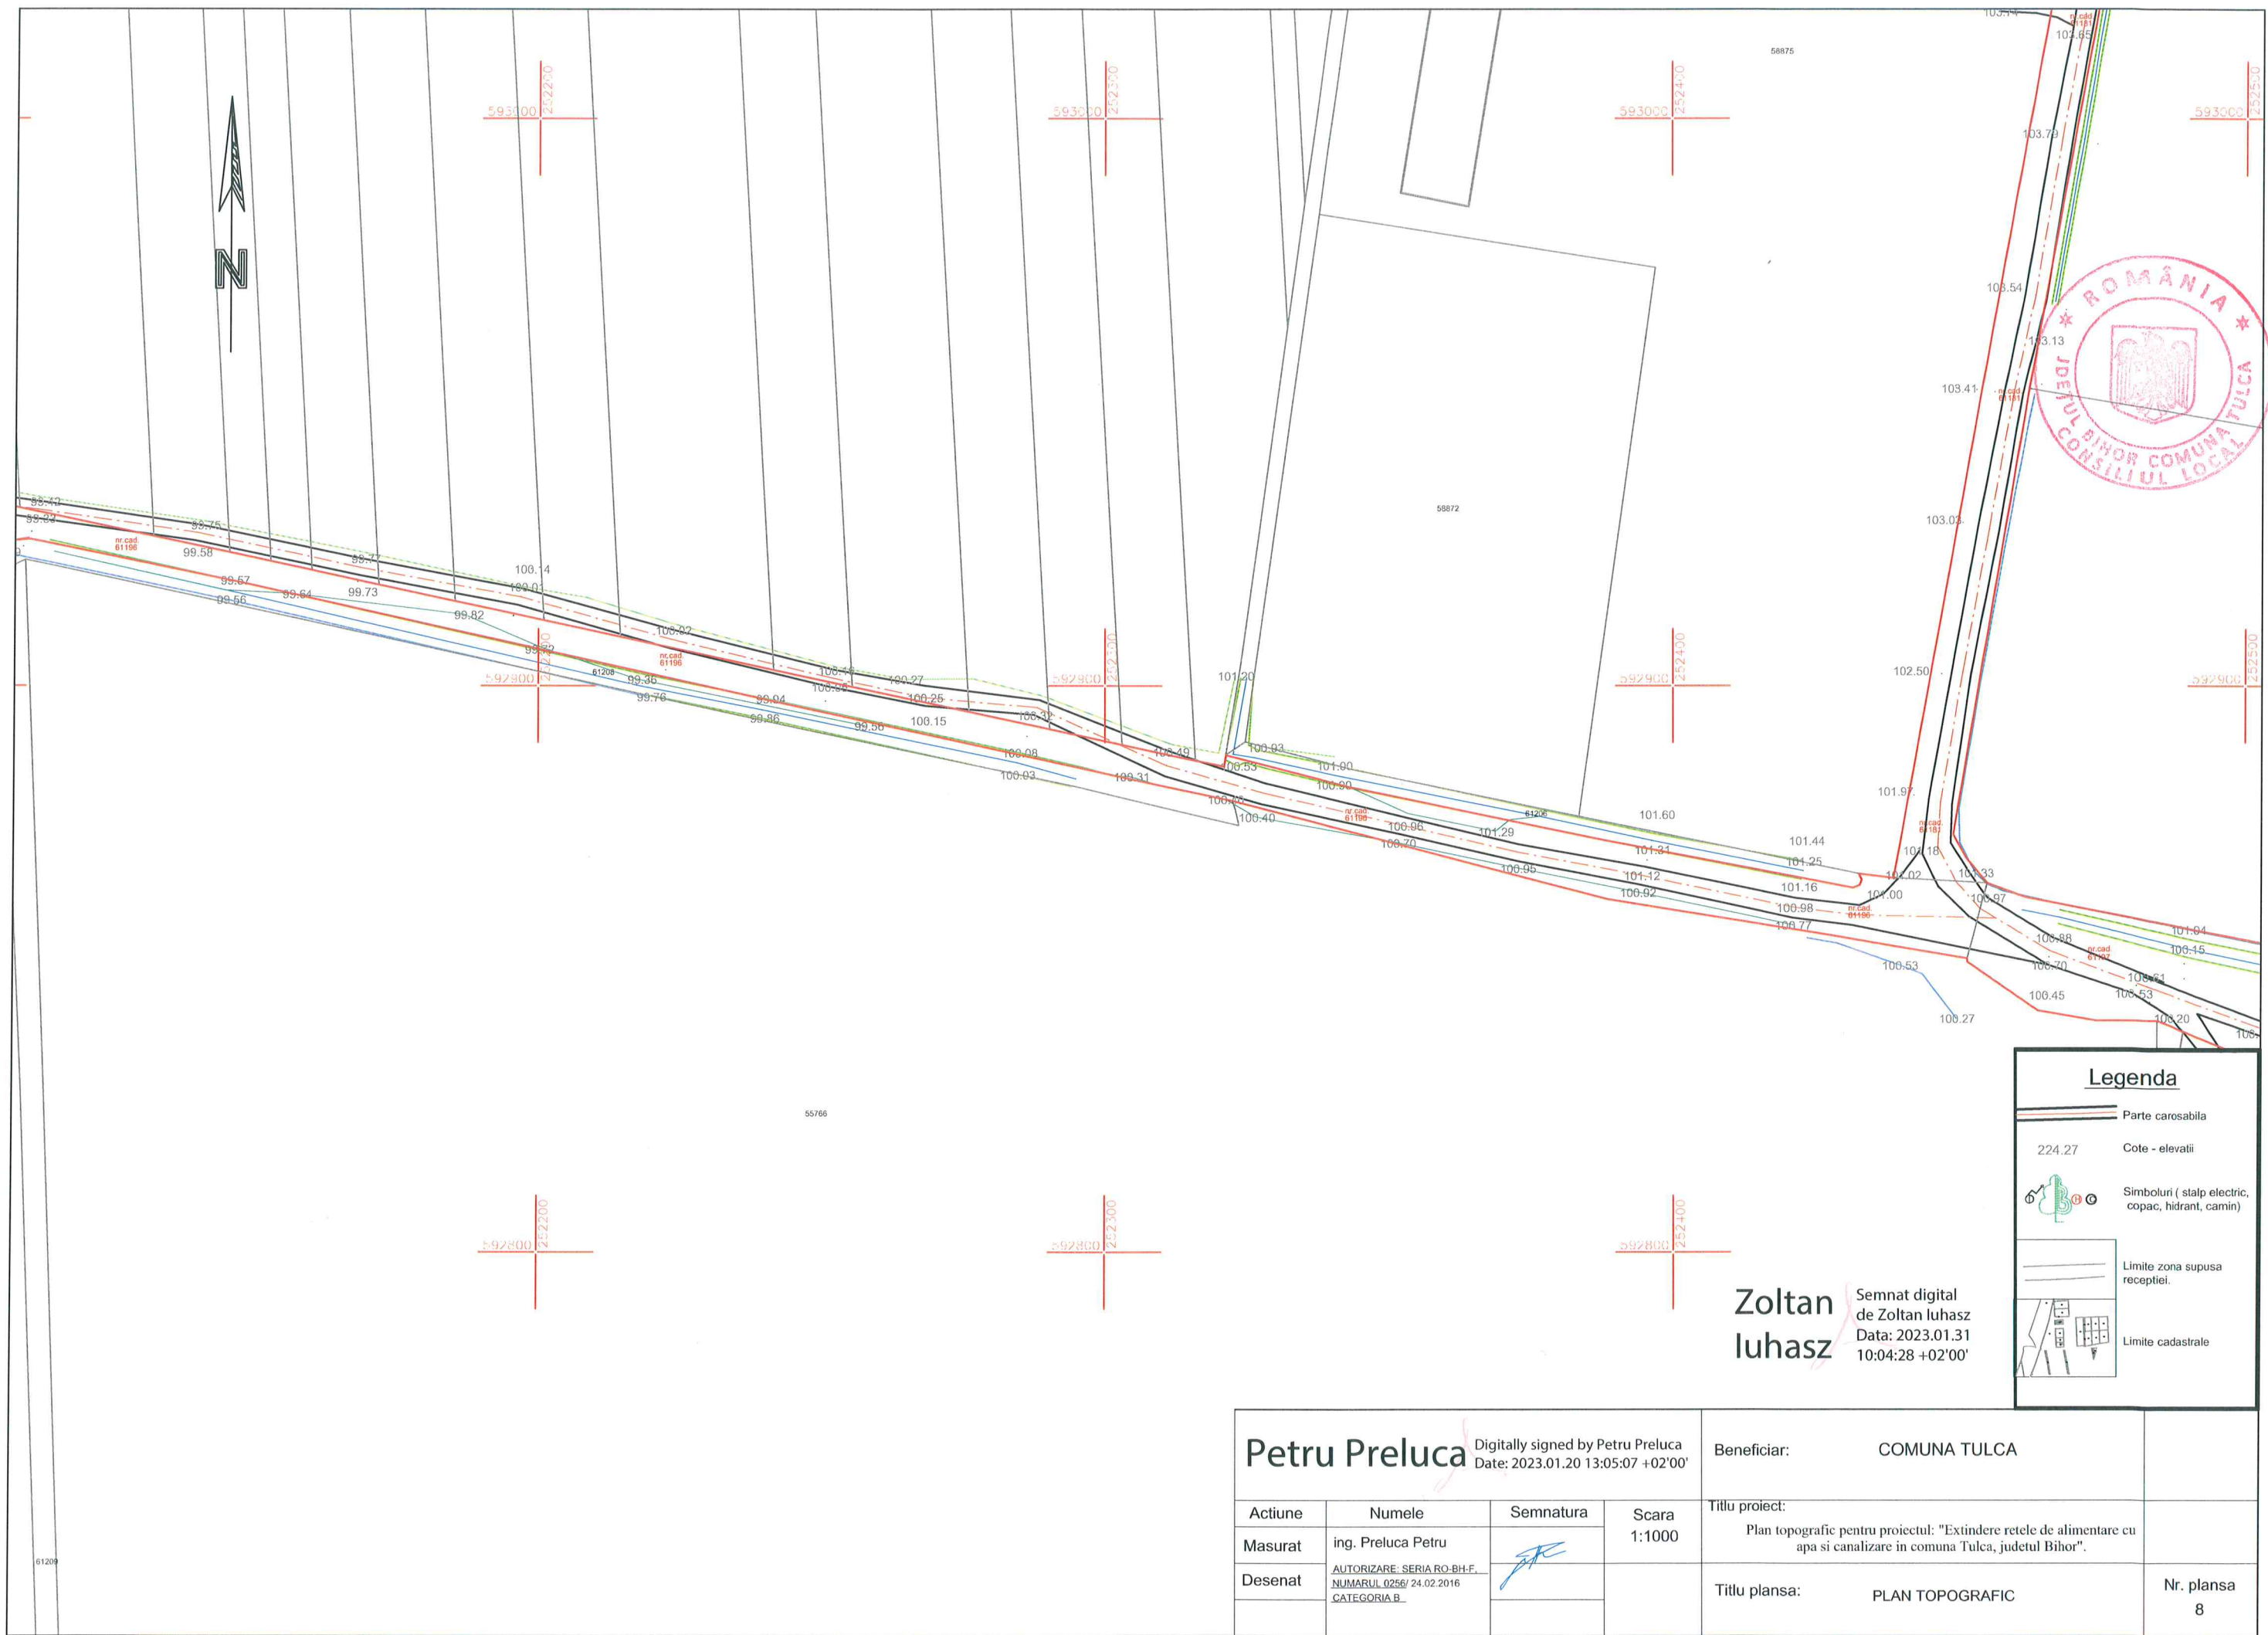

Legenda

Parte carosabila

Cote - elevatii


Simboluri (stalp electric, copac, hidrant, camin)

Limite zona supusa receptiei.

Limite cadastrale

Zoltan Iuhasz
Semnat digital de Zoltan Iuhasz
Data: 2023.01.31 10:04:28 +02'00'

Petru Preluca Digitally signed by Petru Preluca Date: 2023.01.20 13:05:07 +02'00'				Beneficiar: COMUNA TULCA	
Actiune	Numele	Semnatura	Scara 1:1000	Titlu proiect: Plan topografic pentru proiectul: "Extindere retele de alimentare cu apa si canalizare in comuna Tulca, judetul Bihor".	
Masurat	ing. Preluca Petru			Titlu plansa: PLAN TOPOGRAFIC	
Desenat	AUTORIZARE: SERIA RO-BH-F, NUMARUL 0256/ 24.02.2016 CATEGORIA B				
				Nr. plansa 8	

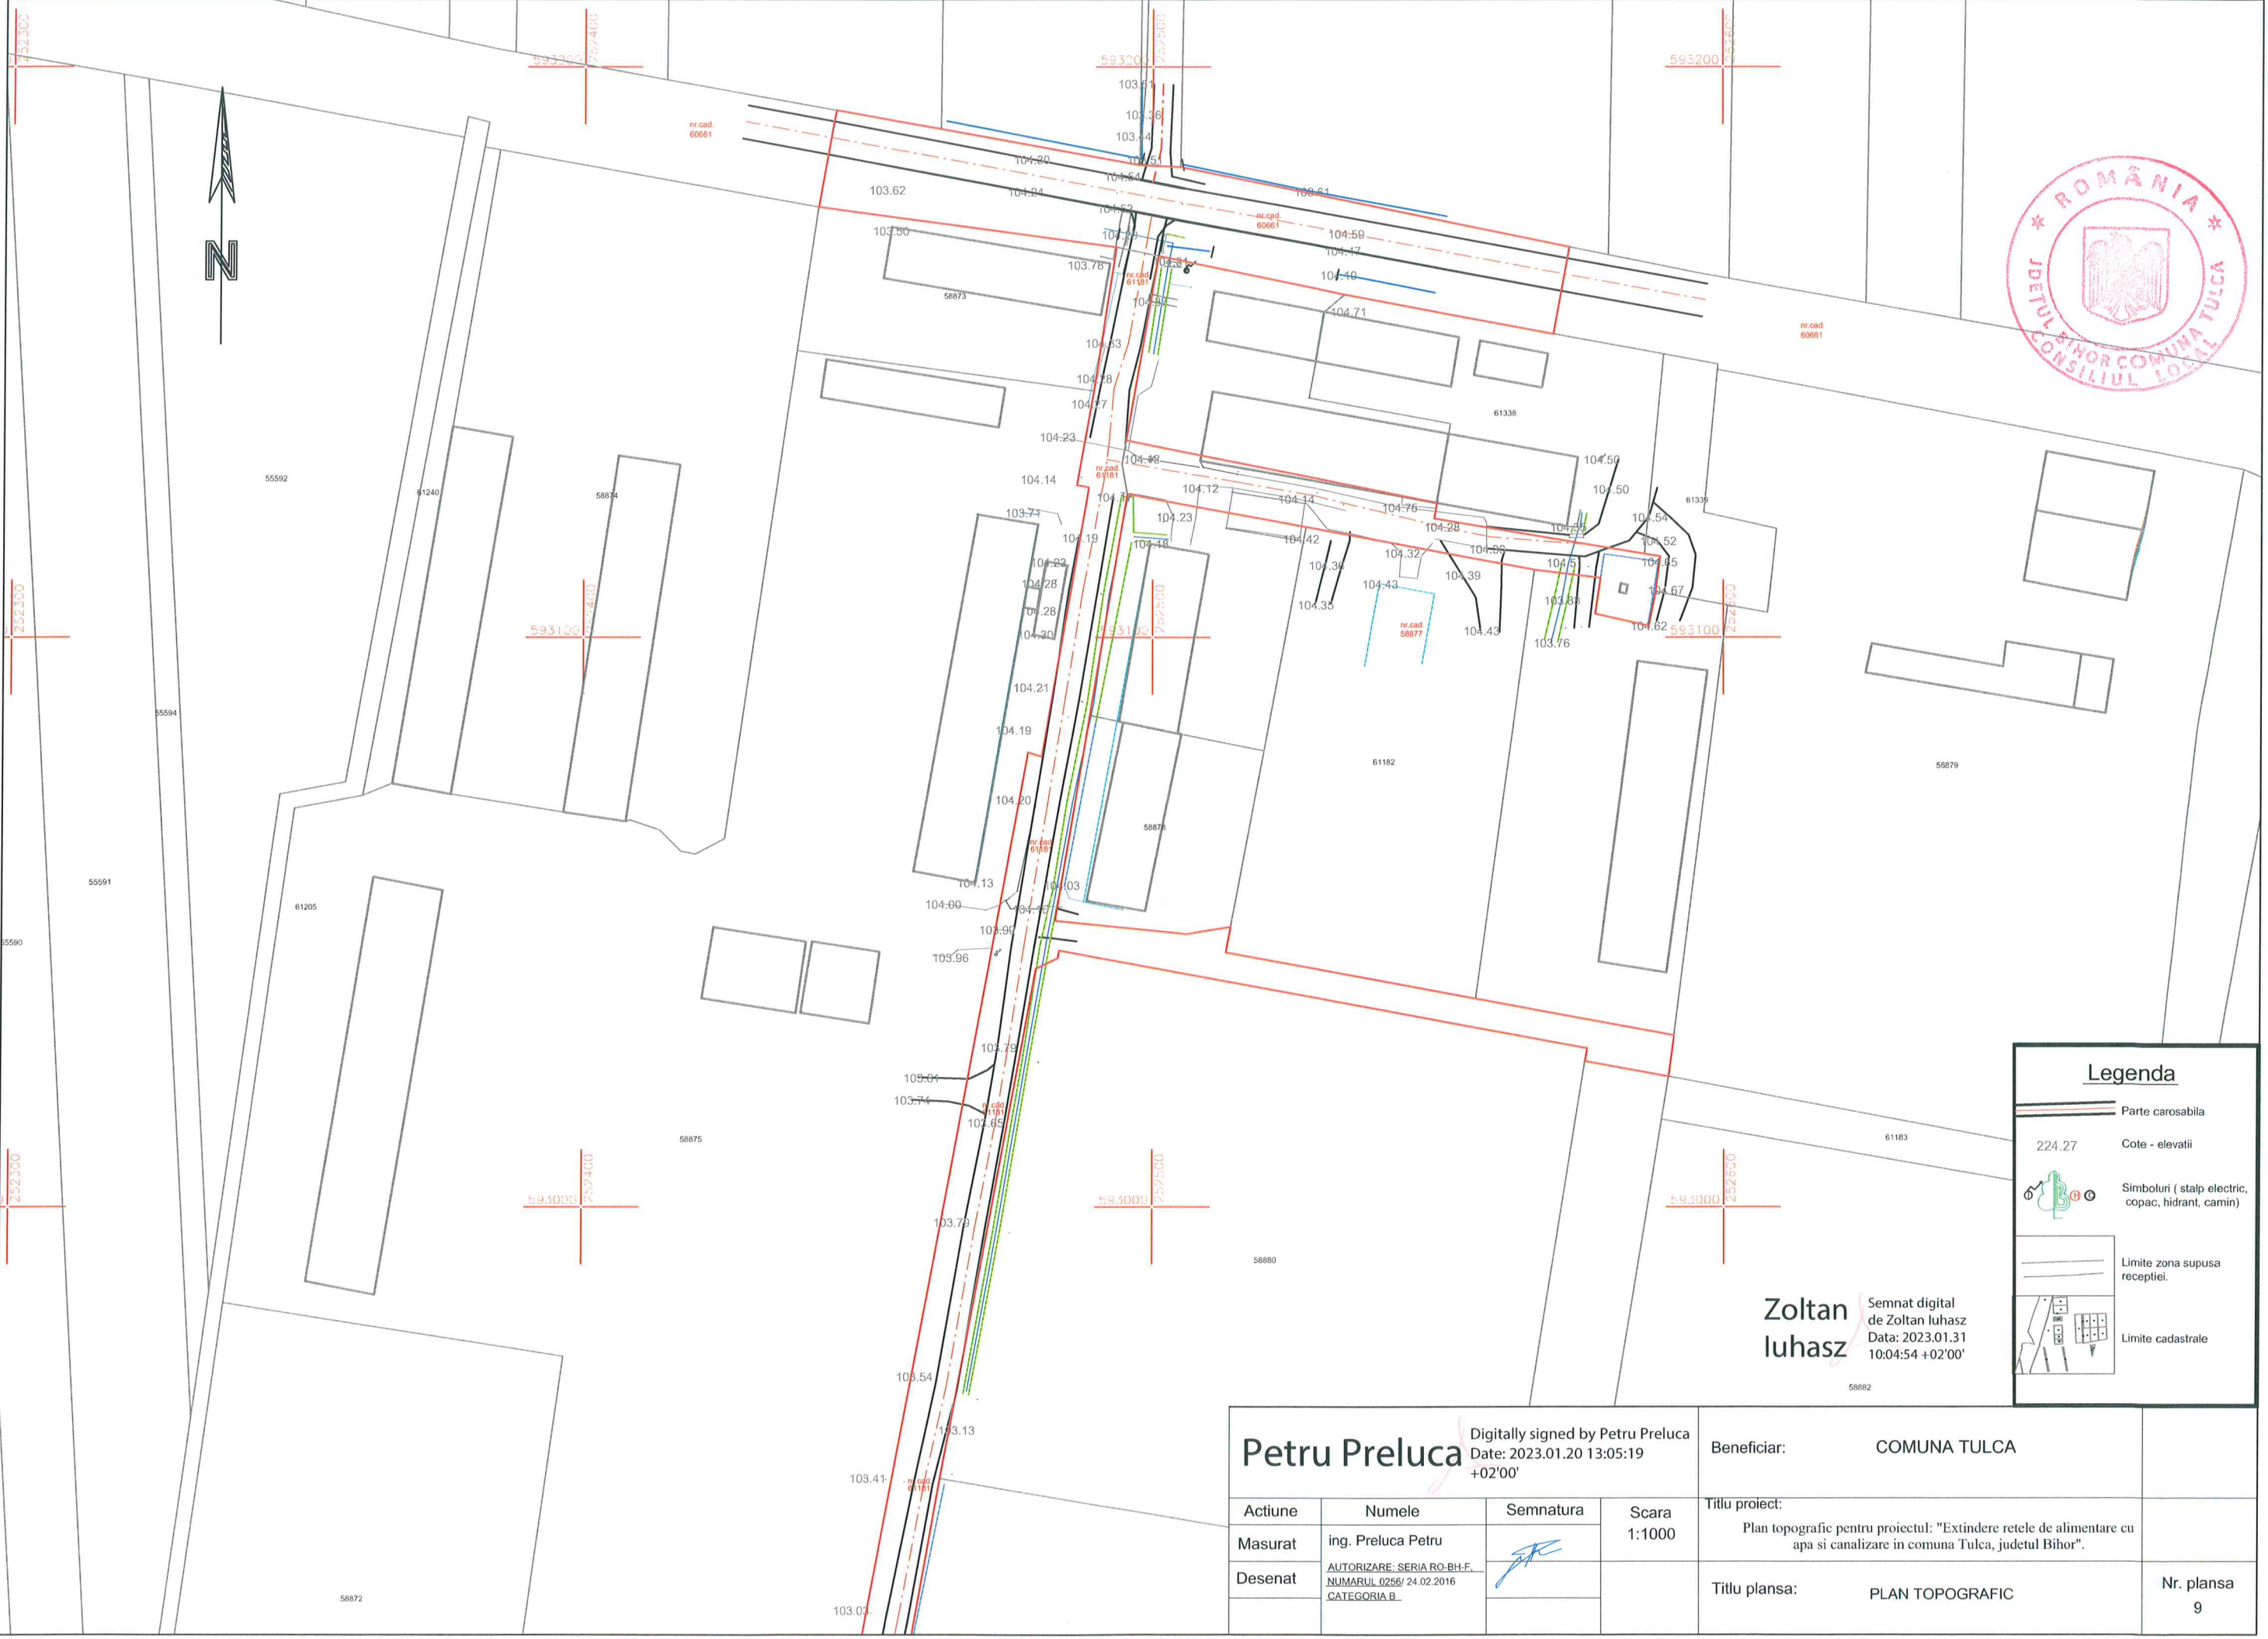

Legenda

Parte carosabila

224.27Cote - elevatii


Simboluri (stalp electric, copac, hidrant, camin)

Limite zona supusa receptiei.

Limite cadastrale

Zoltan Iuhasz
Semnat digital de Zoltan Iuhasz
Data: 2023.01.31 10:04:54 +02'00'

Petru Preluca Digitally signed by Petru Preluca Date: 2023.01.20 13:05:19 +02'00'				Beneficiar: COMUNA TULCA		
Actiune	Numele	Semnatura	Scara 1:1000	Titlu proiect: Plan topografic pentru proiectul: "Extindere retele de alimentare cu apa si canalizare in comuna Tulcea, judetul Bihor".		
Masurat	ing. Preluca Petru					
Desenat	AUTORIZARE: SERIA RO-BH-F. NUMARUL 0256/ 24.02.2016 CATEGORIA B					
				Titlu plansa: PLAN TOPOGRAFIC	Nr. plansa 9	

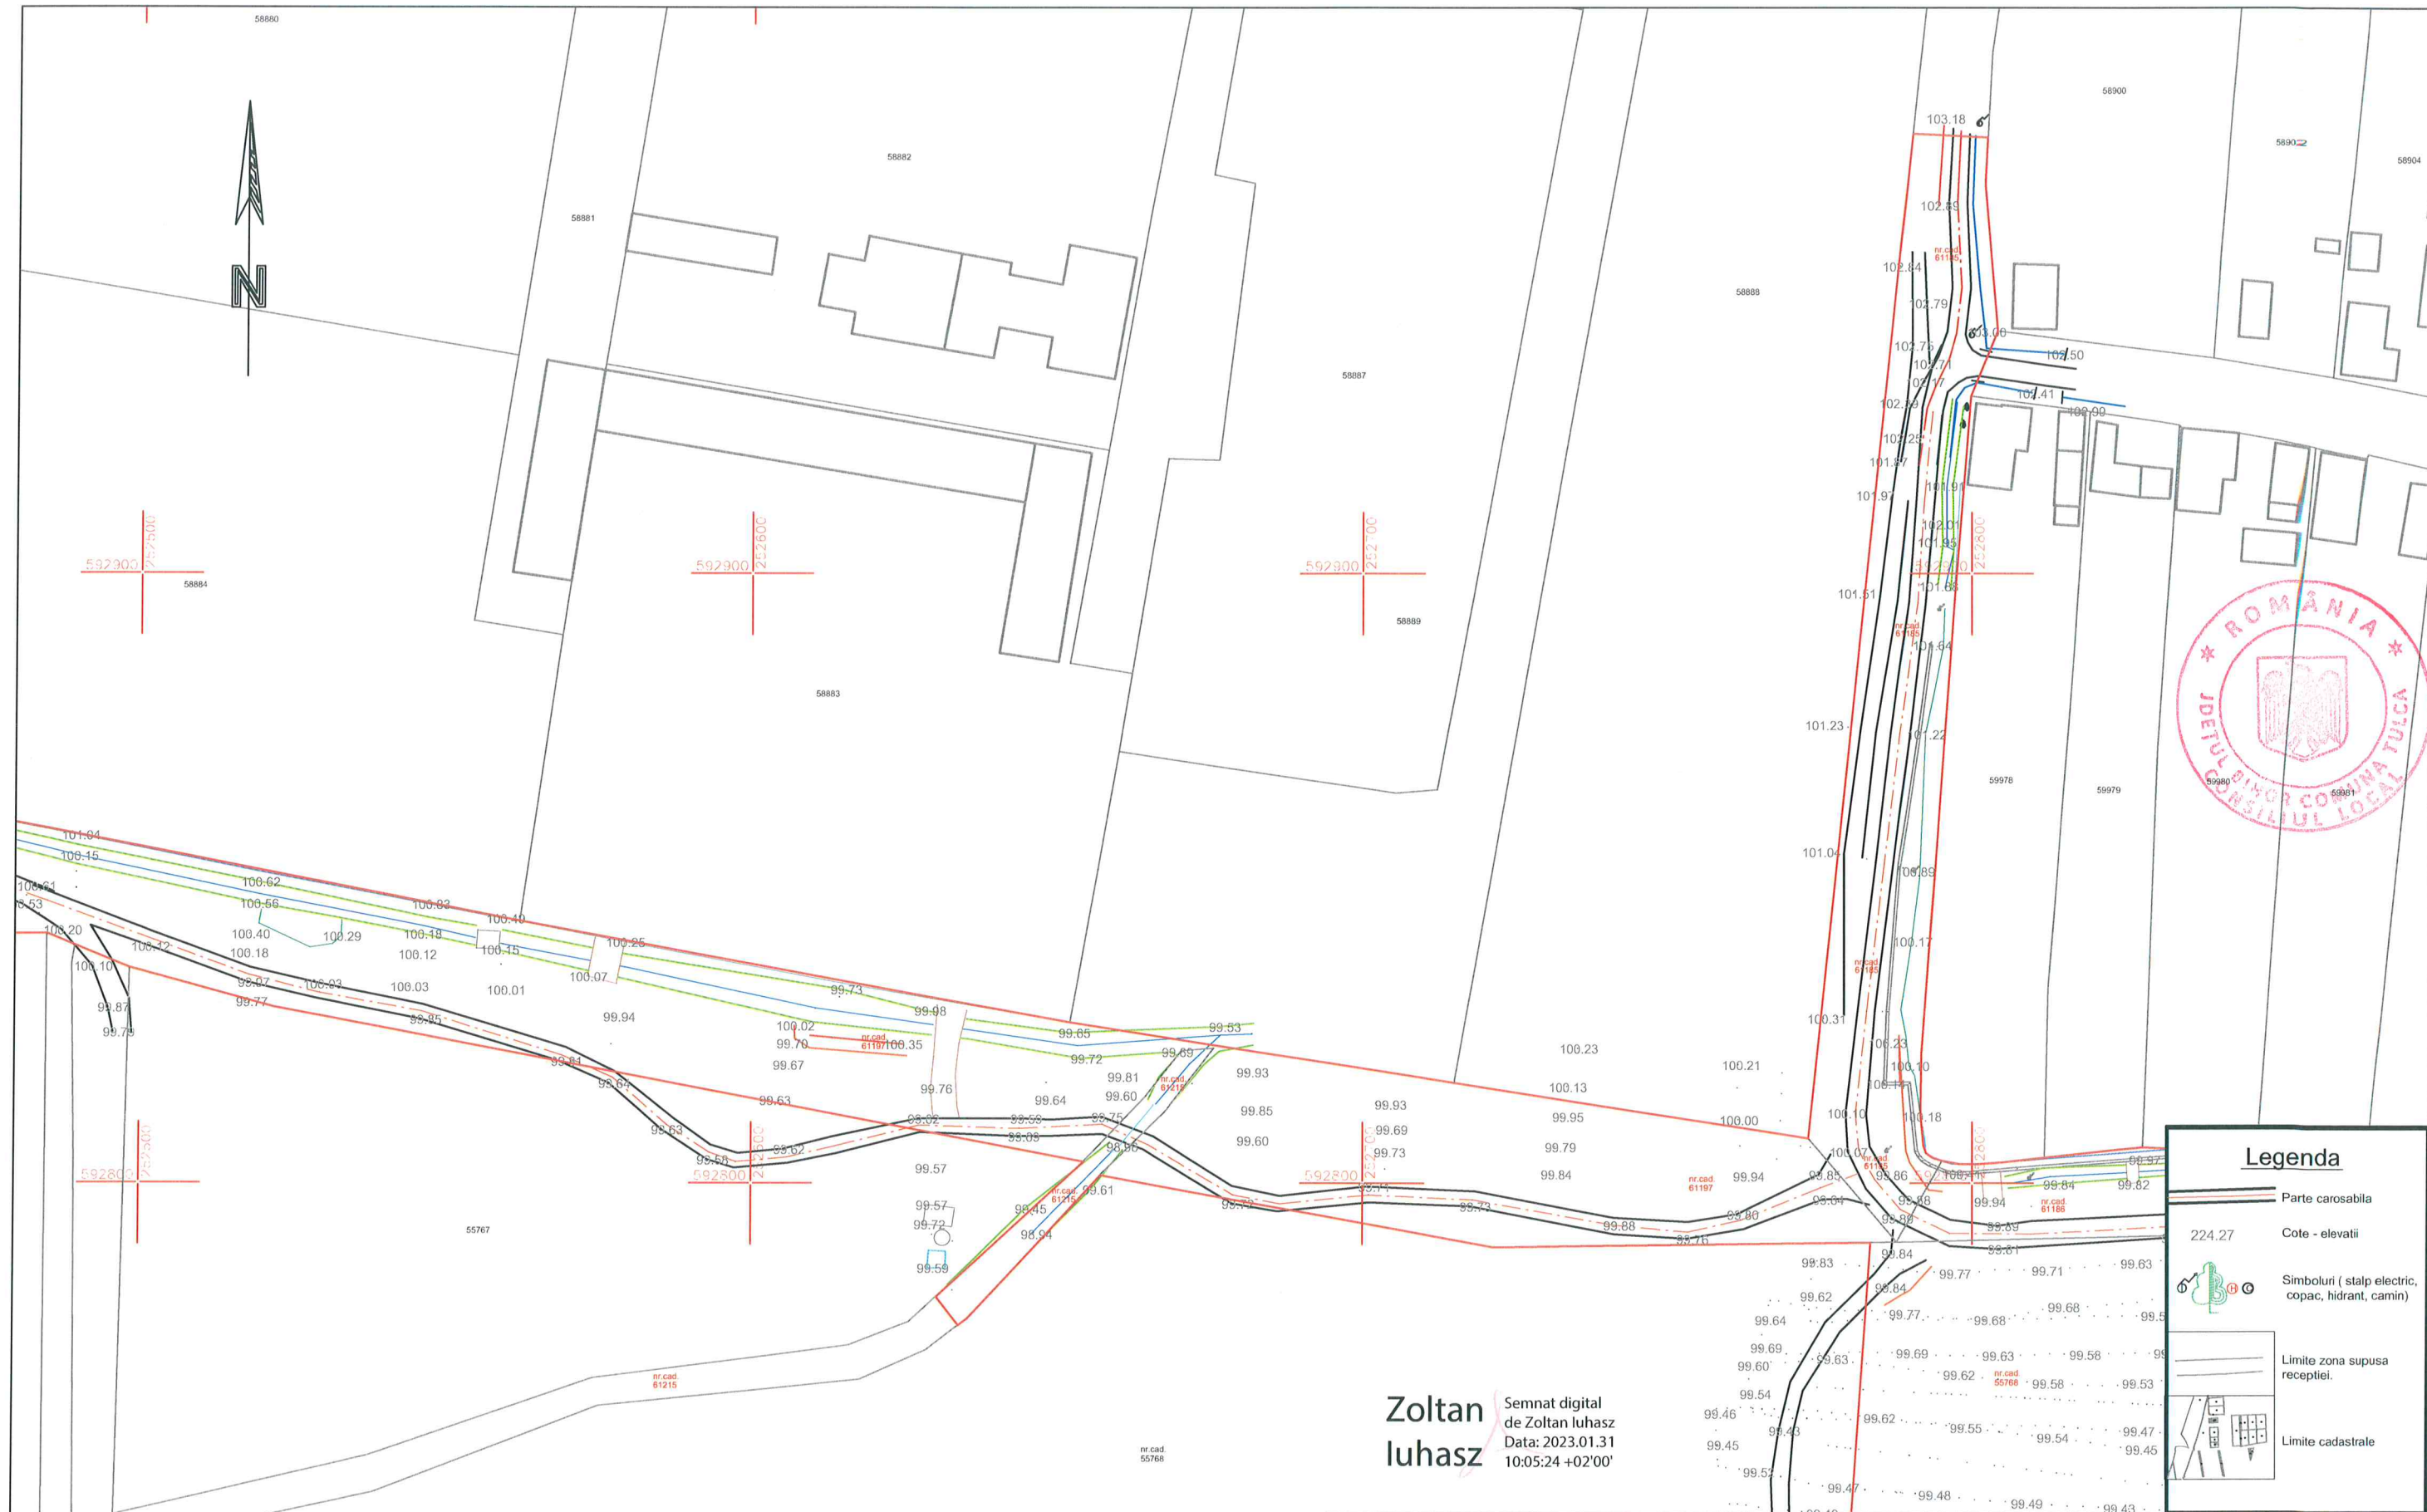




Legenda

- Parte carosabila
- Cote - elevatii
- Simboluri (stalp electric, copac, hidrant, camin)
- Limite zona supusa receptiei.
- Limite cadastrale

Zoltan Iuhasz Semnat digital
de Zoltan Iuhasz
Data: 2023.01.31
10:05:24 +02'00'

Petru Preluca Digitally signed by Petru Preluca Date: 2023.01.20 13:05:36 +02'00'				Beneficiar: COMUNA TULCA	
Actiune	Numele	Semnatura	Scara 1:1000	Titlu proiect: Plan topografic pentru proiectul: "Extindere retele de alimentare cu apa si canalizare in comuna Tulca, judetul Bihor".	
Masurat	ing. Preluca Petru			Titlu plansa: PLAN TOPOGRAFIC	
Desenat	AUTORIZARE: SERIA RO-BH-F- NUMARUL 0256/ 24.02.2016 CATEGORIA B		Nr. plansa 10		

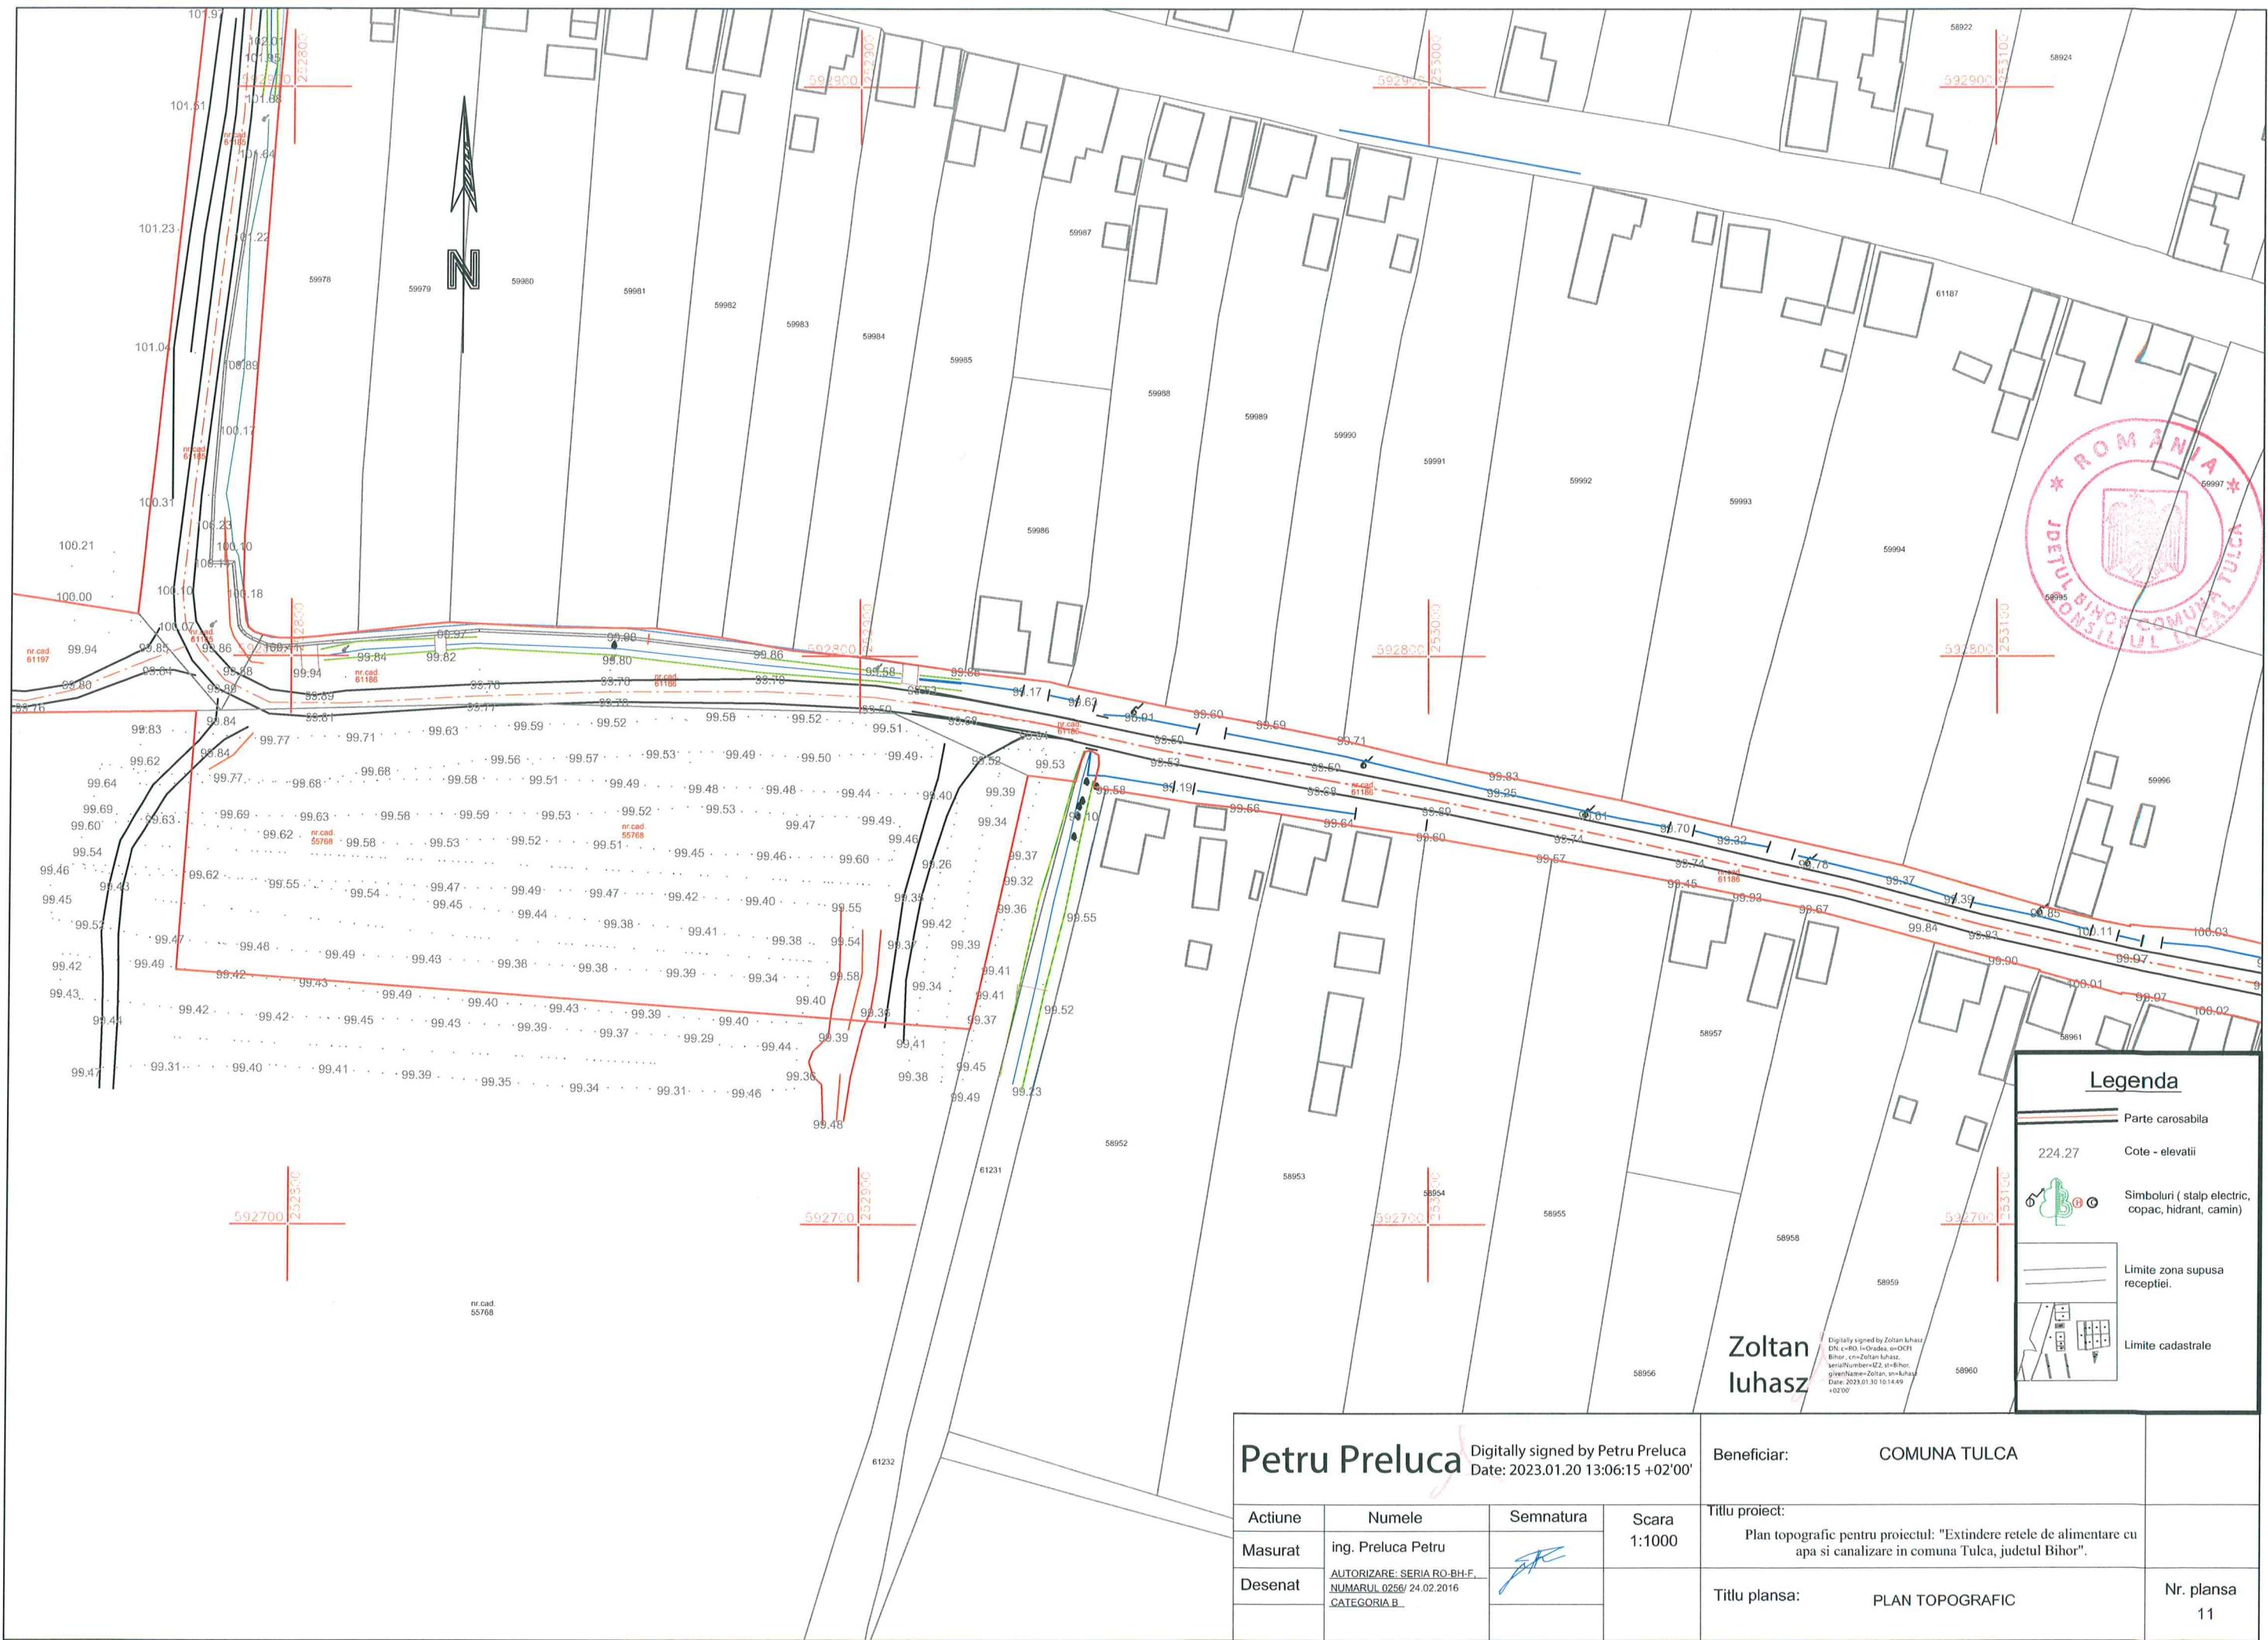

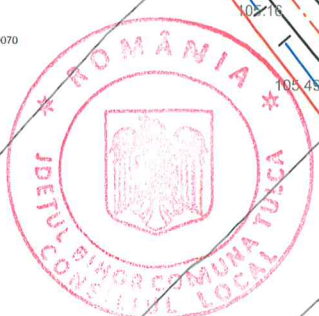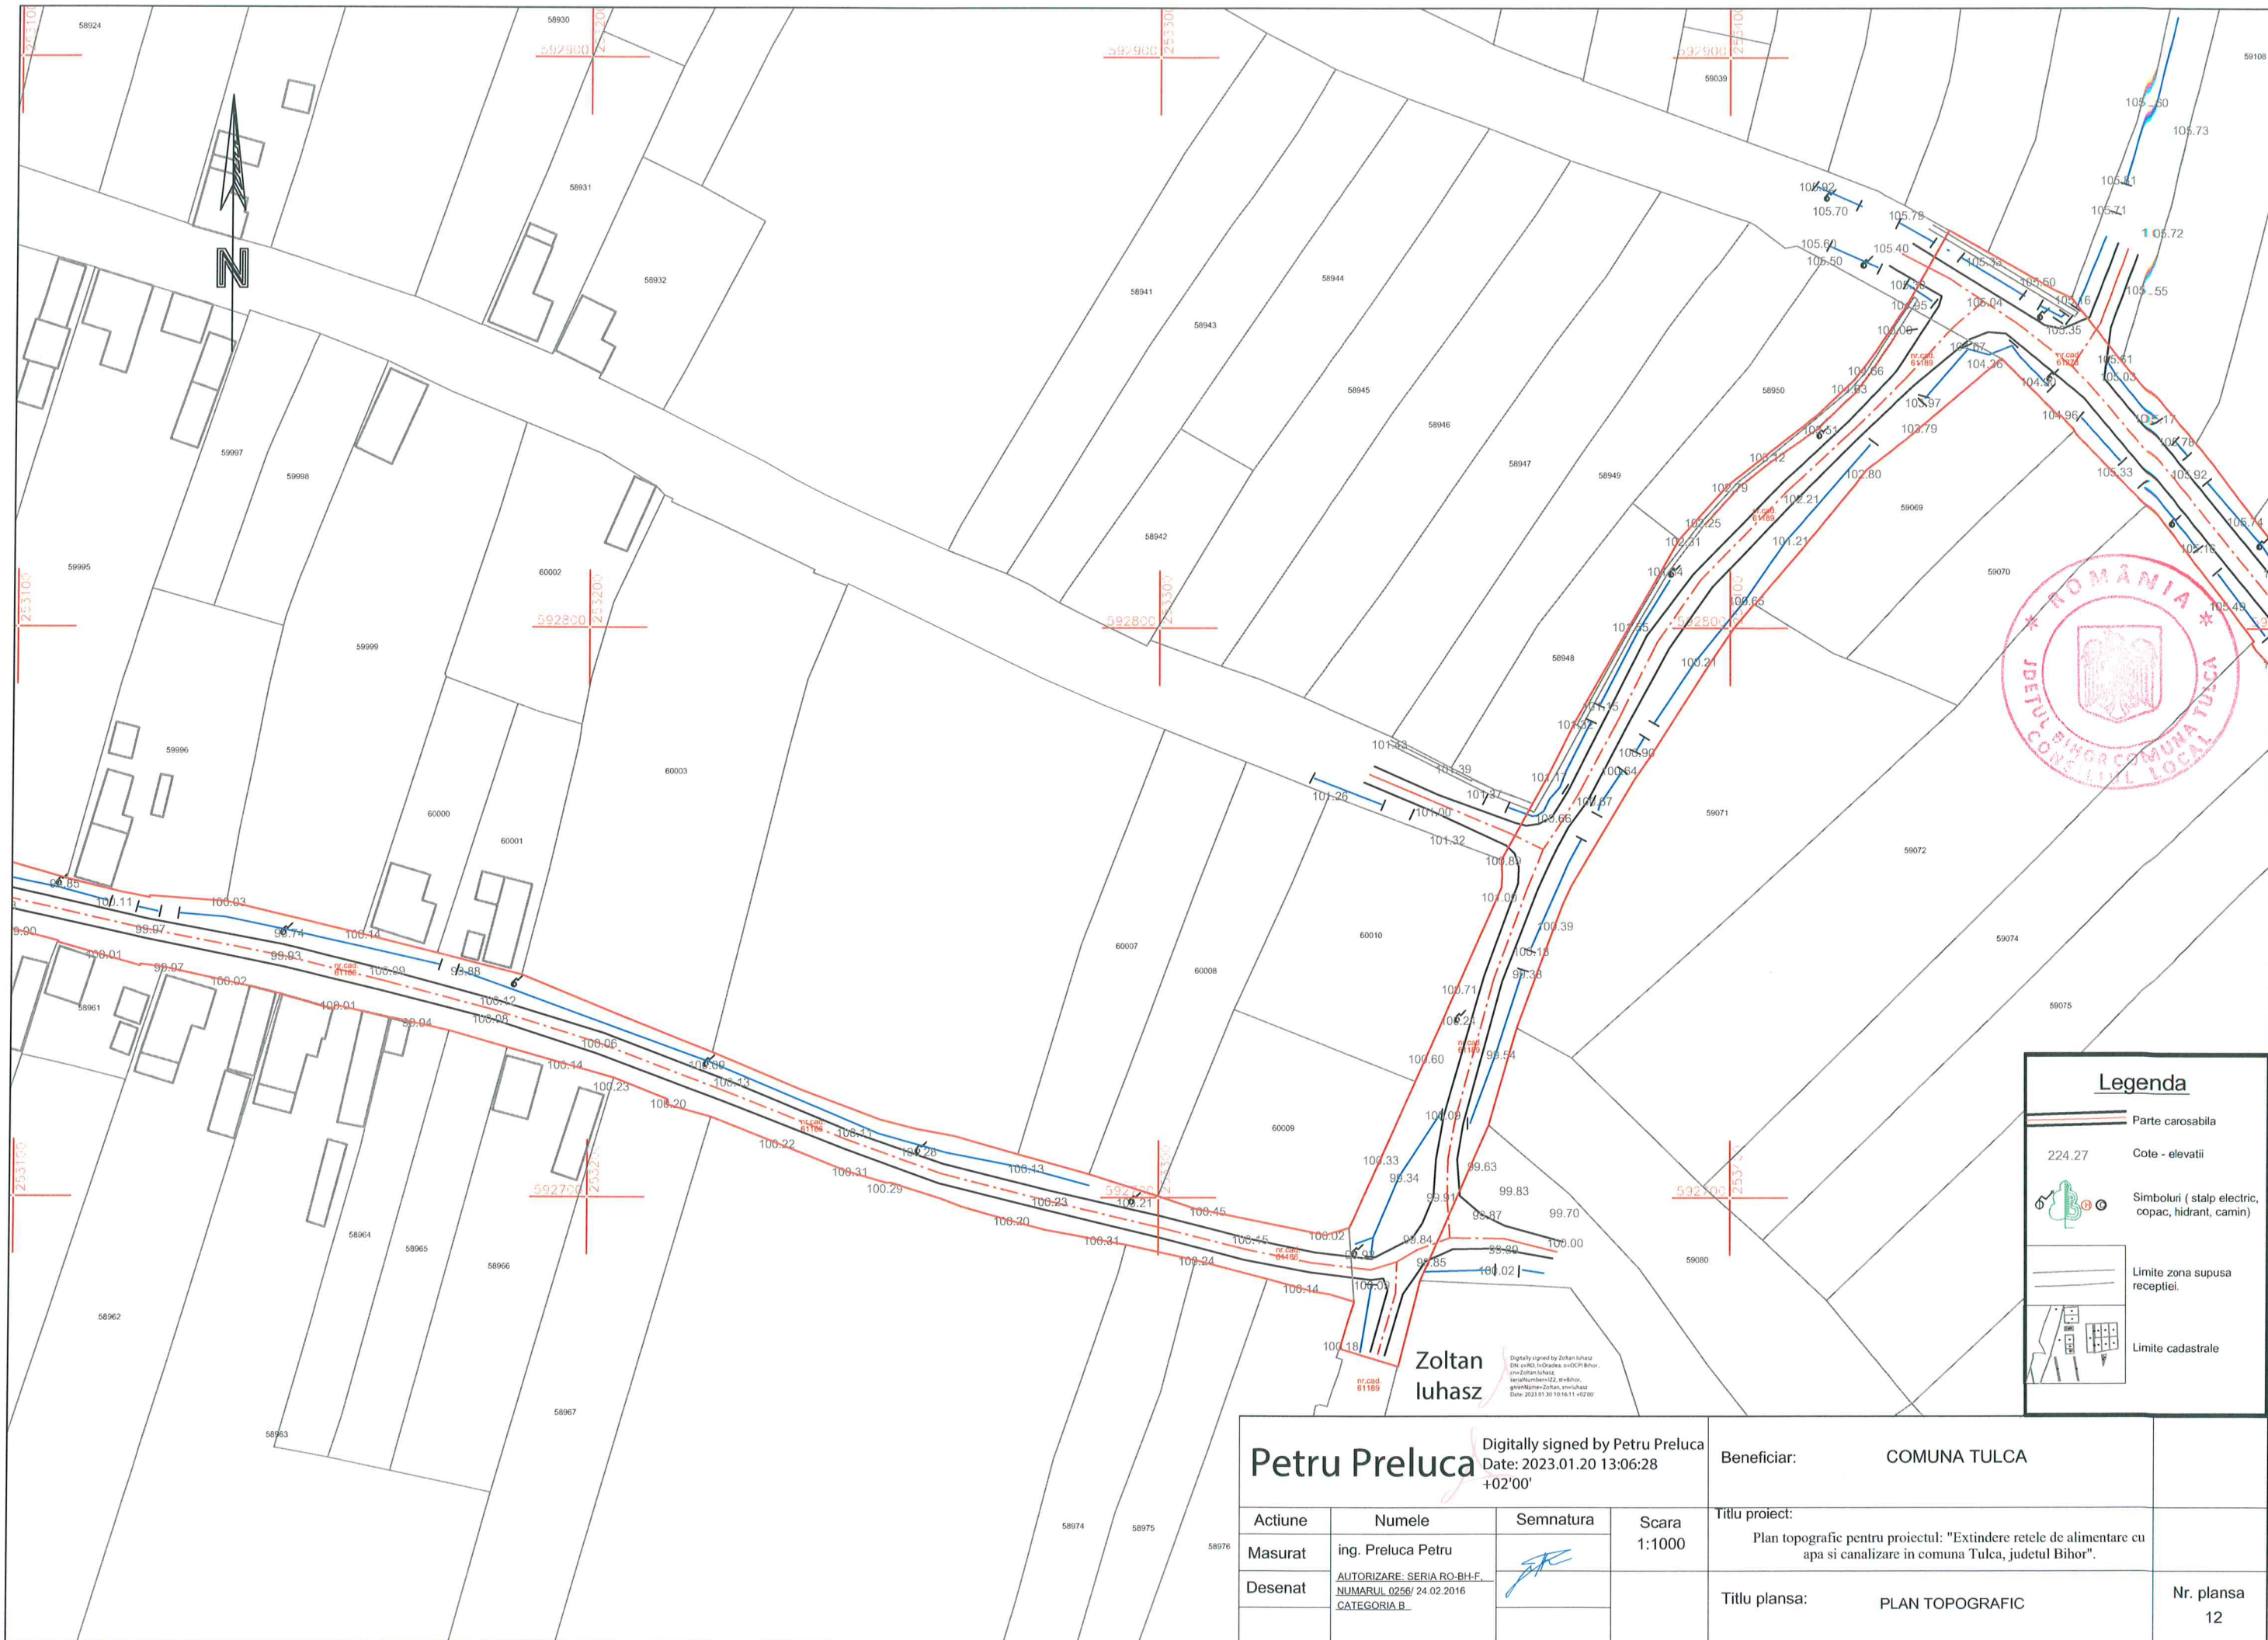

Legenda

Parte carosabila

224.27


Cote - elevatii

Simboluri (stalp electric, copac, hidrant, camin)

Limite zona supusa receptiei.

Limite cadastrale

Digitally signed by Petru Preluca Date: 2023.01.20 13:06:28 +02'00' Petru Preluca				Beneficiar: COMUNA TULCA	
Actiune	Numele	Semnatura	Scara 1:1000	Titlu proiect: Plan topografic pentru proiectul: "Extindere retele de alimentare cu apa si canalizare in comuna Tulca, judetul Bihor".	
Masurat	ing. Preluca Petru			Titlu plansa: PLAN TOPOGRAFIC	
Desenat	AUTORIZARE: SERIA RO-BH-F. NUMARUL 0256/ 24.02.2016 CATEGORIA B			Nr. plansa 12	

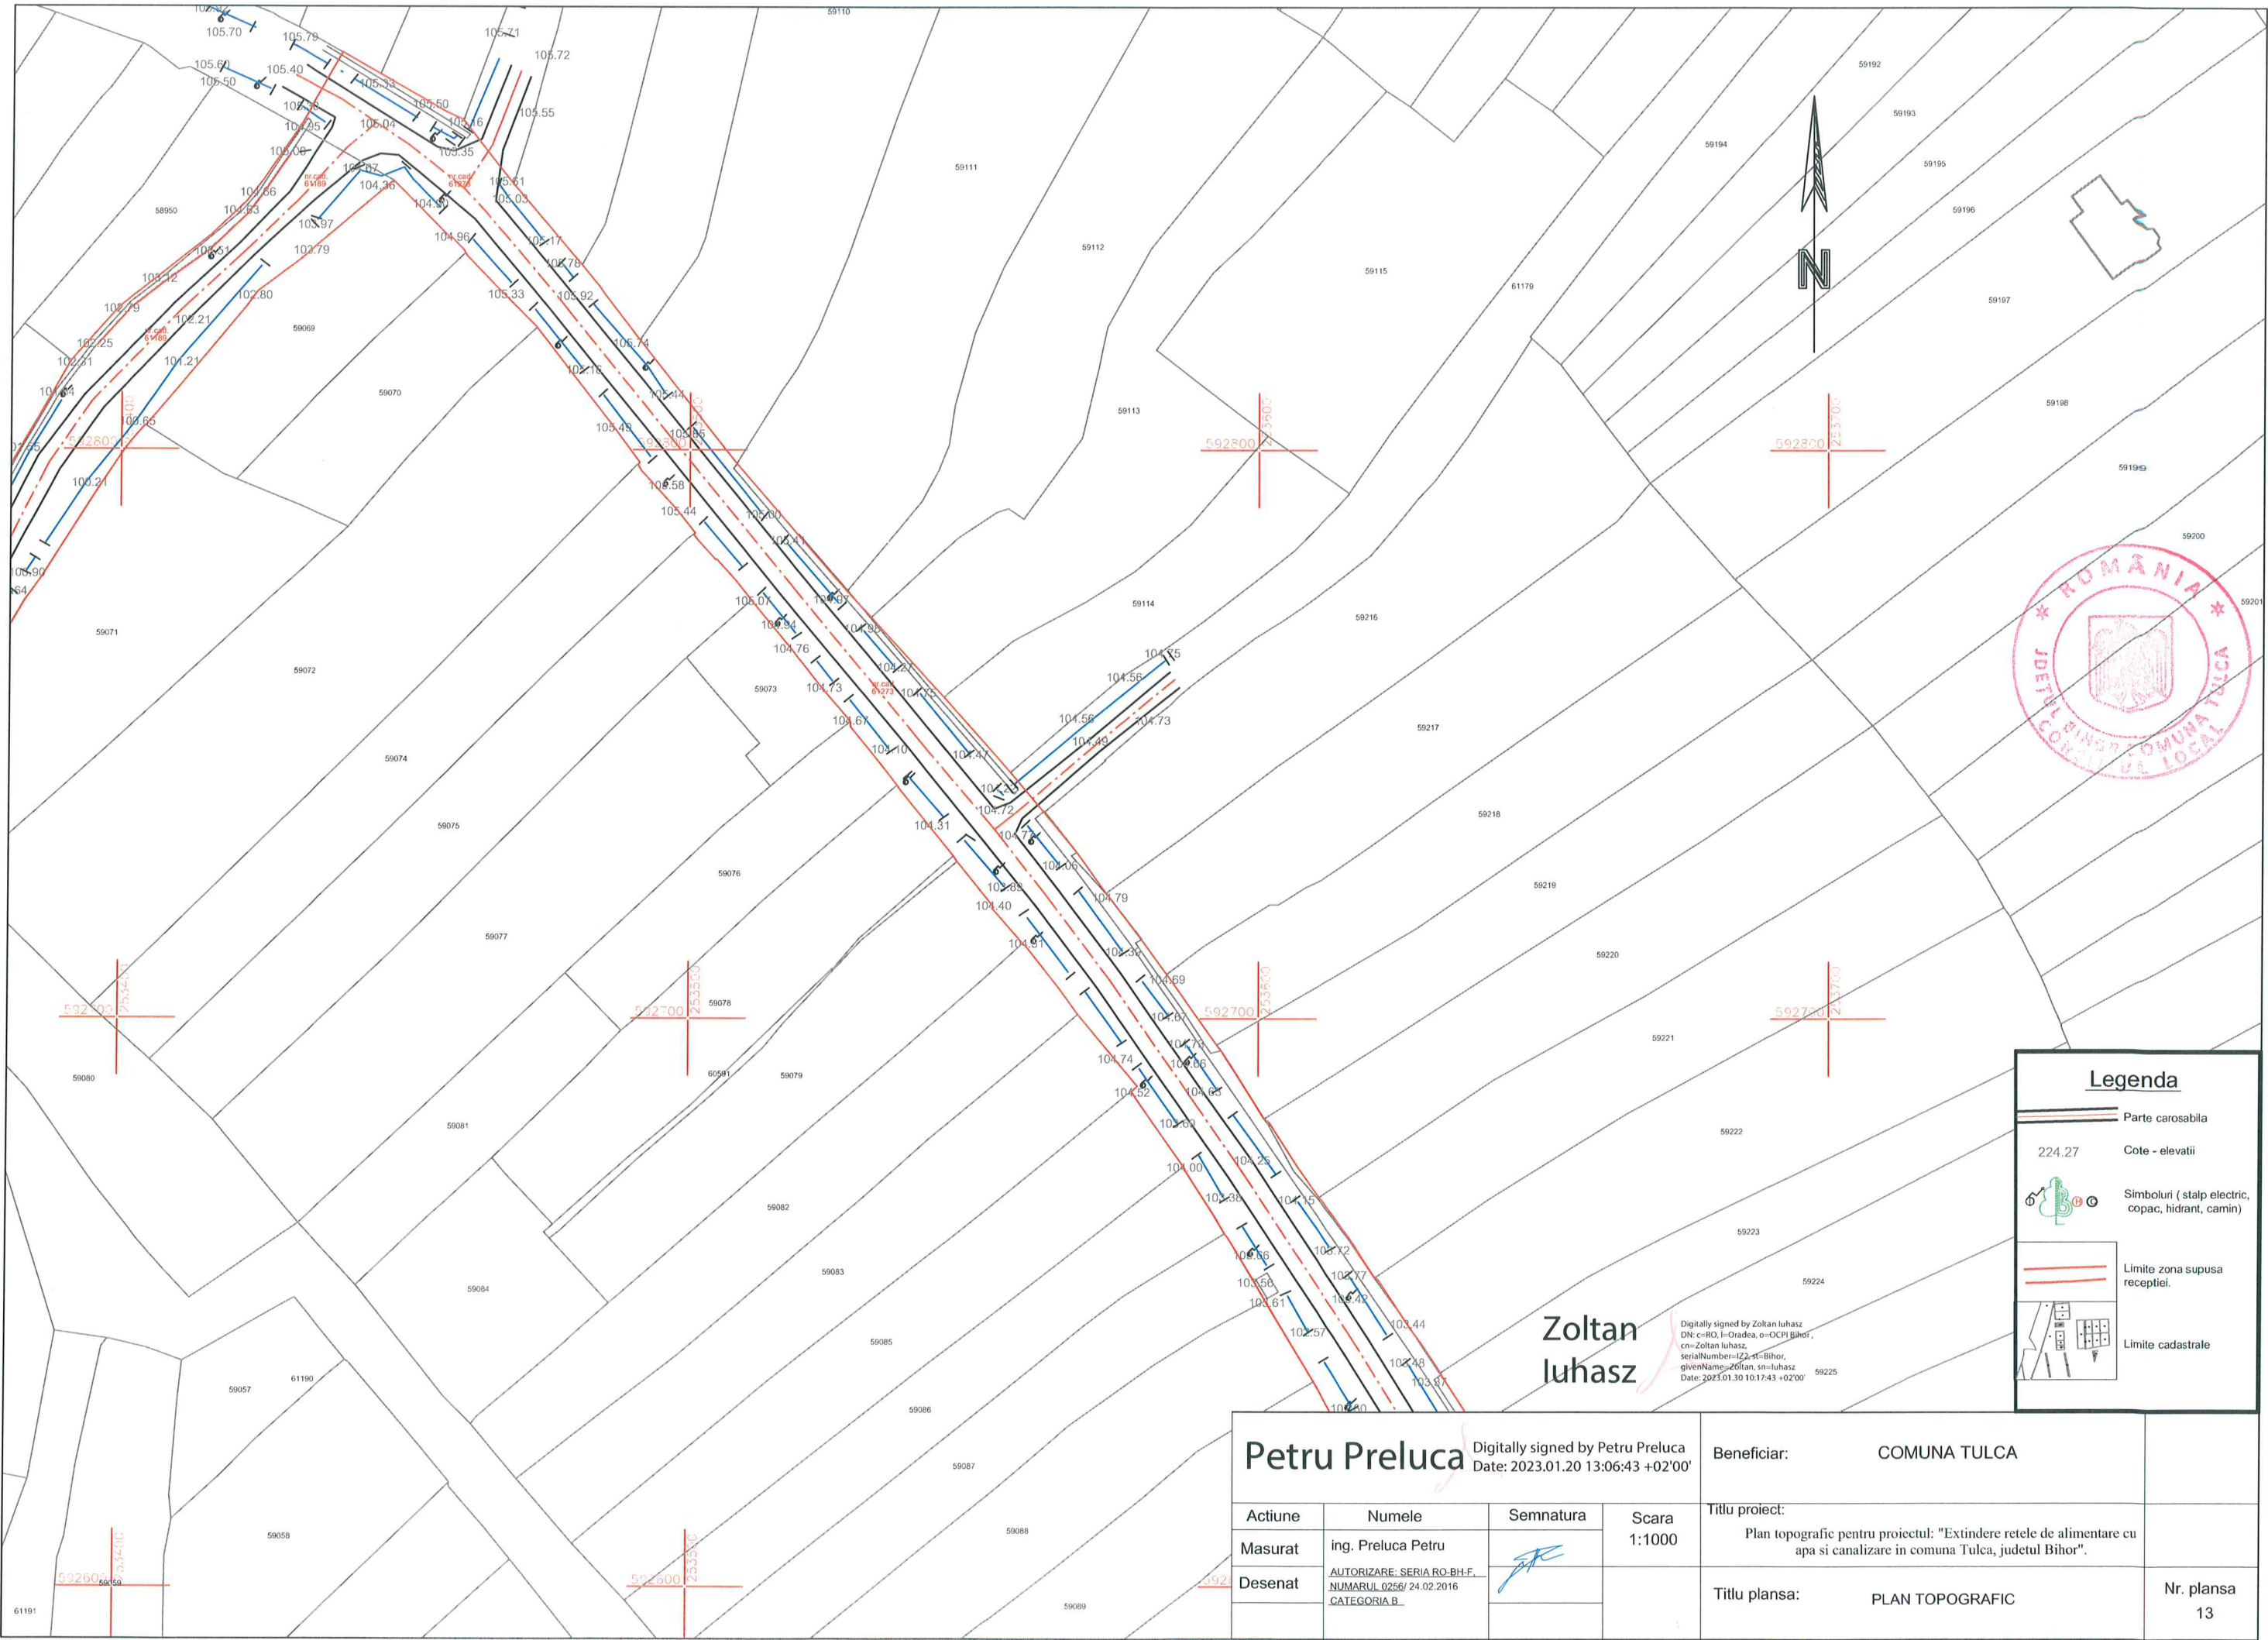

Legenda

- Parte carosabila
- Cote - elevatii
- Simboluri (stalp electric, copac, hidrant, camin)
- Limite zona supusa receptiei.
- Limite cadastrale

Digitally signed by Petru Preluca Date: 2023.01.20 13:06:43 +02'00'		Beneficiar: COMUNA TULCA		
Actiune	Numele	Semnatura	Scara 1:1000	Titlu proiect: Plan topografic pentru proiectul: "Extindere retele de alimentare cu apa si canalizare in comuna Tulcea, judetul Bihor".
Masurat	ing. Preluca Petru			Titlu plansa: PLAN TOPOGRAFIC
Desenat	AUTORIZARE: SERIA RO-BH-F, NUMARUL 0256/ 24.02.2016 CATEGORIA B			Nr. plansa 13





Petru Preluca

Digitally signed by Petru Preluca
Date: 2023.01.20 13:07:16
+02'00'



Actiune	Numele	Semnatura	Scara
Masurat	ing. Preluca Petru		1:1000
Desenat	AUTORIZARE: SERIA RO-BH-F. NUMARUL 0256/ 24.02.2016 CATEGORIA B		

Beneficiar:	COMUNA TULCA	
Titlu proiect:	Plan topografic pentru proiectul: "Extindere retele de alimentare cu apa si canalizare in comuna Tulcea, judetul Bihor".	
Titlu plansa:	PLAN TOPOGRAFIC	Nr. plansa 15

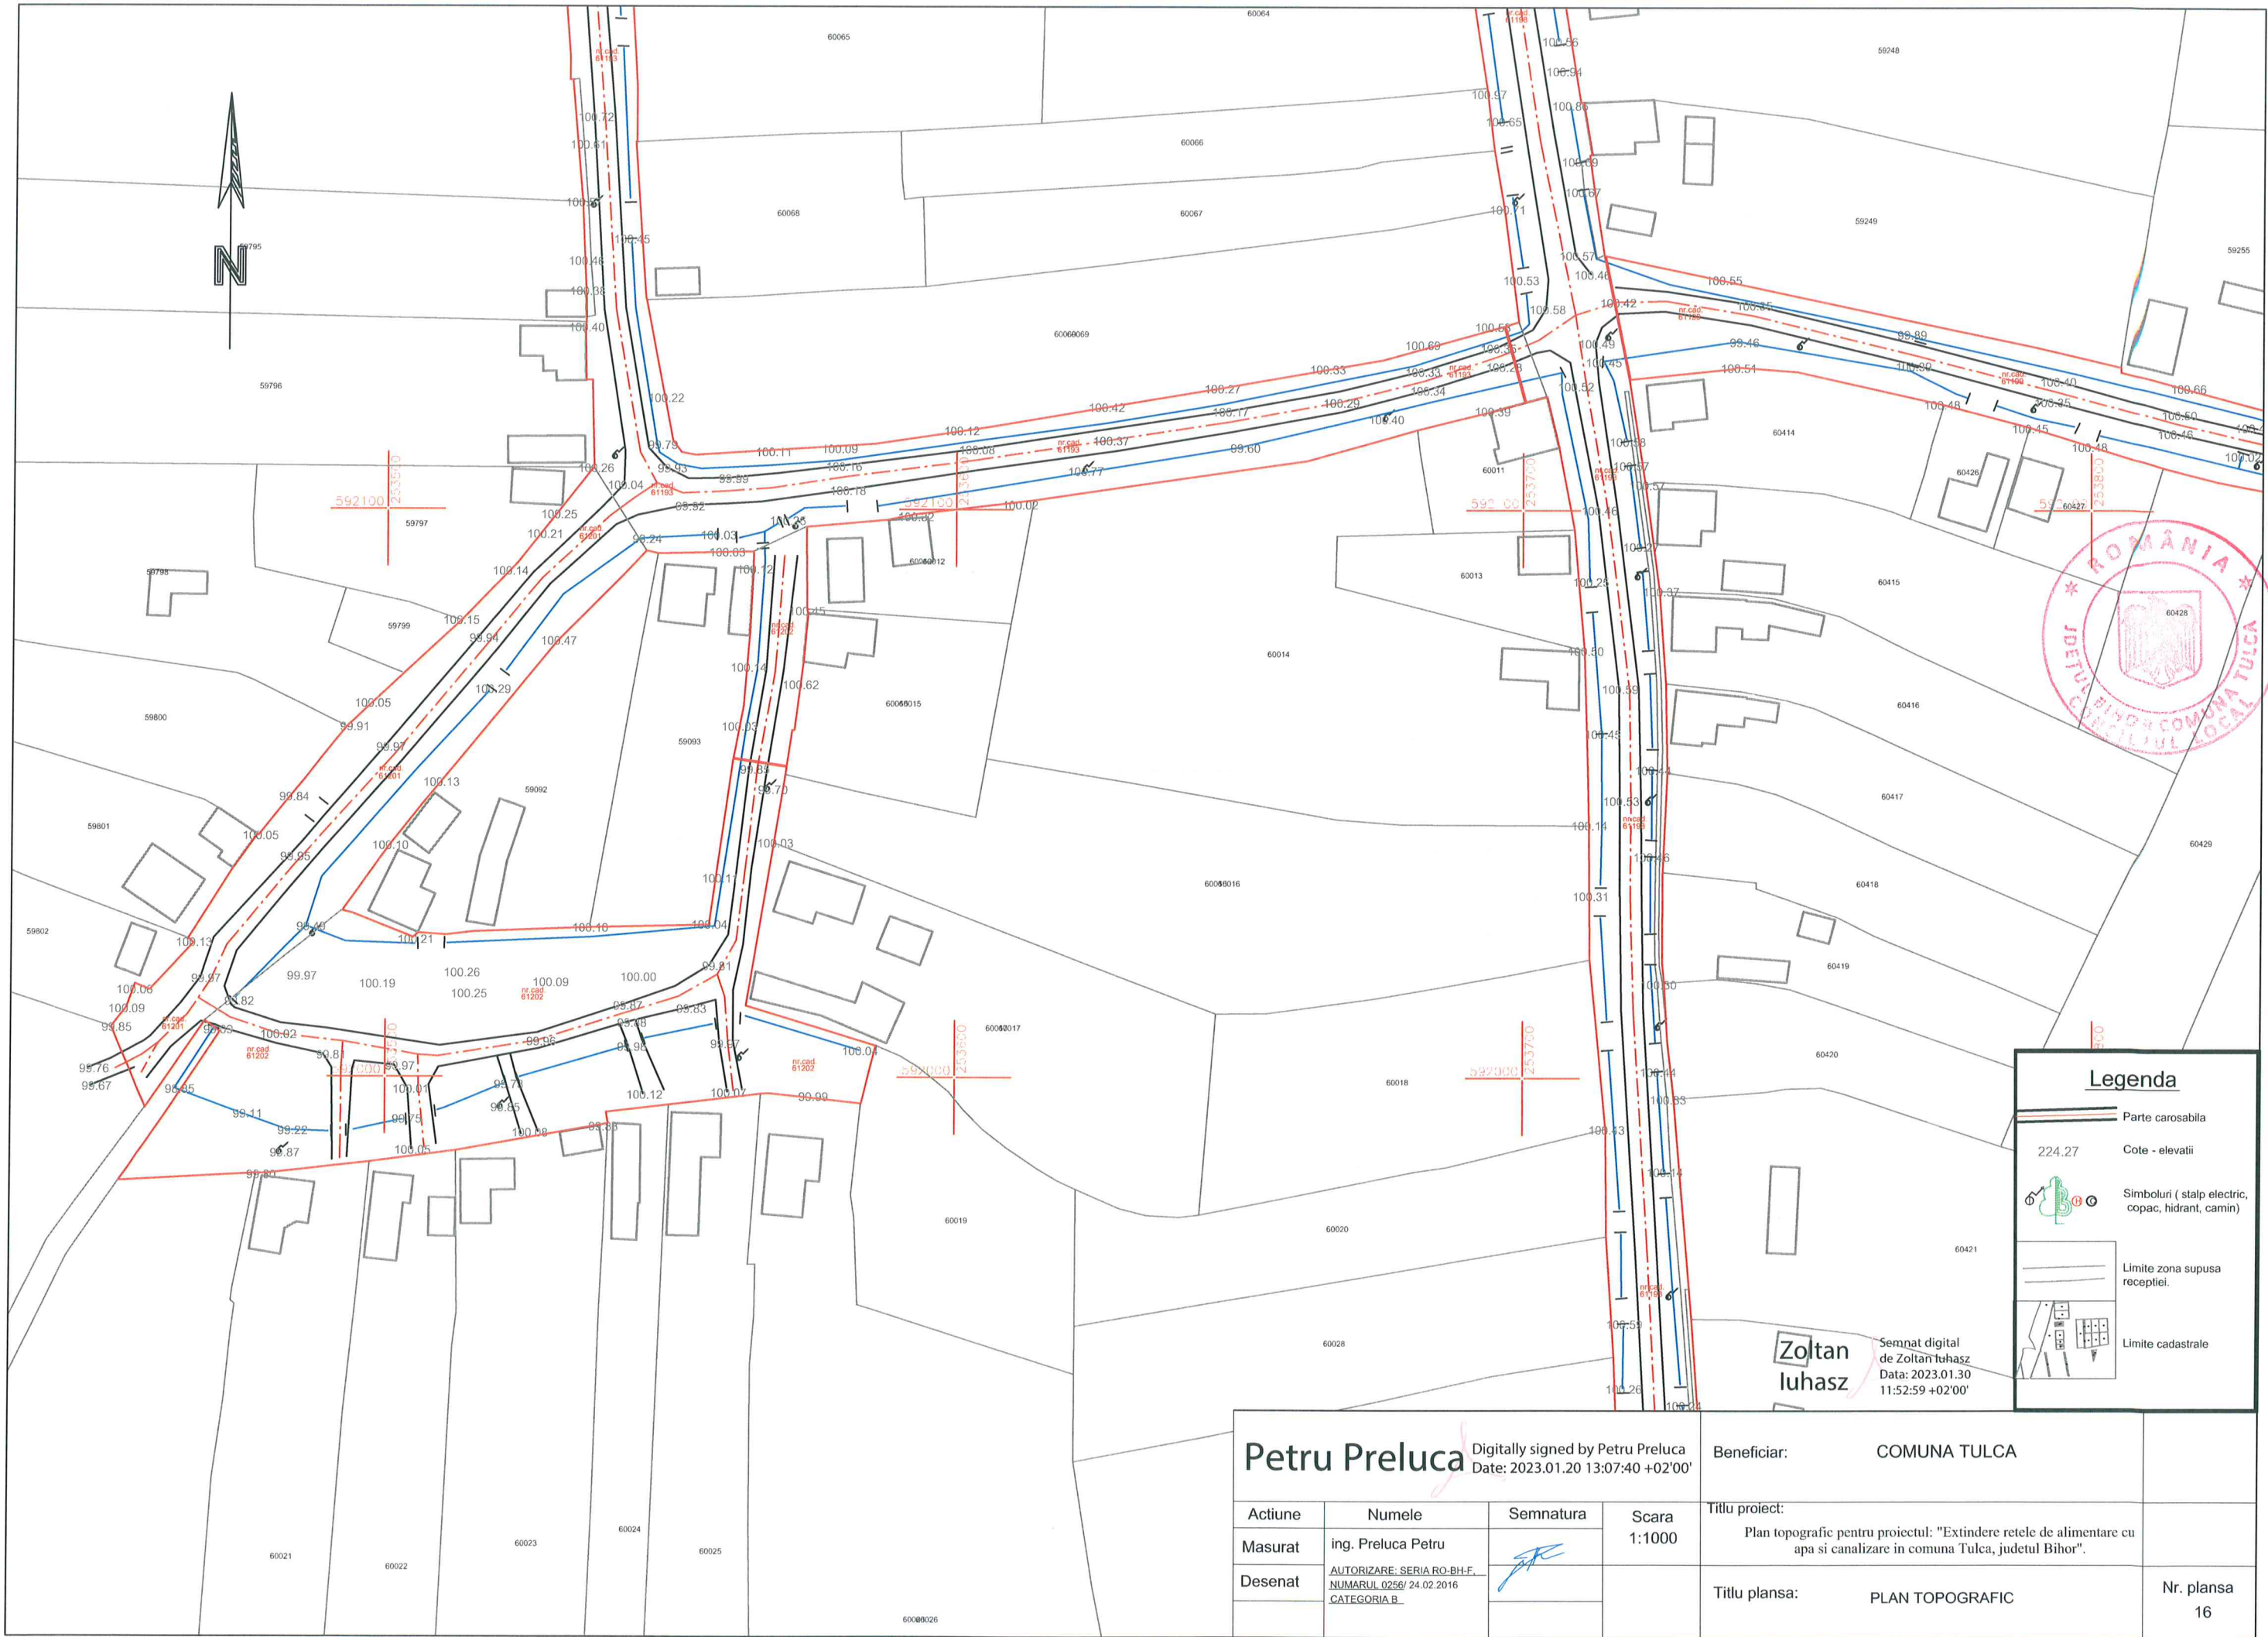

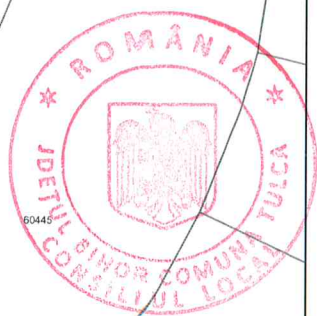

Petru Preluca Digitally signed by Petru Preluca Date: 2023.01.20 13:07:56 +02'00' <table><tr><td>Actiune</td><td>Numele</td><td>Semnatura</td><td>Scara</td></tr><tr><td>Masurat</td><td>ing. Preluca Petru</td><td></td><td>1:1000</td></tr><tr><td>Desenat</td><td>AUTORIZARE: SERIA RO-BH-F. NUMARUL 0256/ 24.02.2016 CATEGORIA B.</td><td></td><td></td></tr></table>				Actiune	Numele	Semnatura	Scara	Masurat	ing. Preluca Petru		1:1000	Desenat	AUTORIZARE: SERIA RO-BH-F. NUMARUL 0256/ 24.02.2016 CATEGORIA B.			Beneficiar: COMUNA TULCA		
Actiune	Numele	Semnatura	Scara															
Masurat	ing. Preluca Petru		1:1000															
Desenat	AUTORIZARE: SERIA RO-BH-F. NUMARUL 0256/ 24.02.2016 CATEGORIA B.																	
Titlu proiect: Plan topografic pentru proiectul: "Extindere retele de alimentare cu apa si canalizare in comuna Tulca, judetul Bihor".																		
Titlu plansa: PLAN TOPOGRAFIC				Nr. plansa 17														

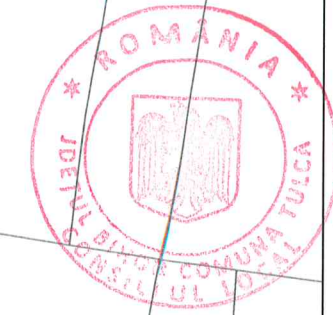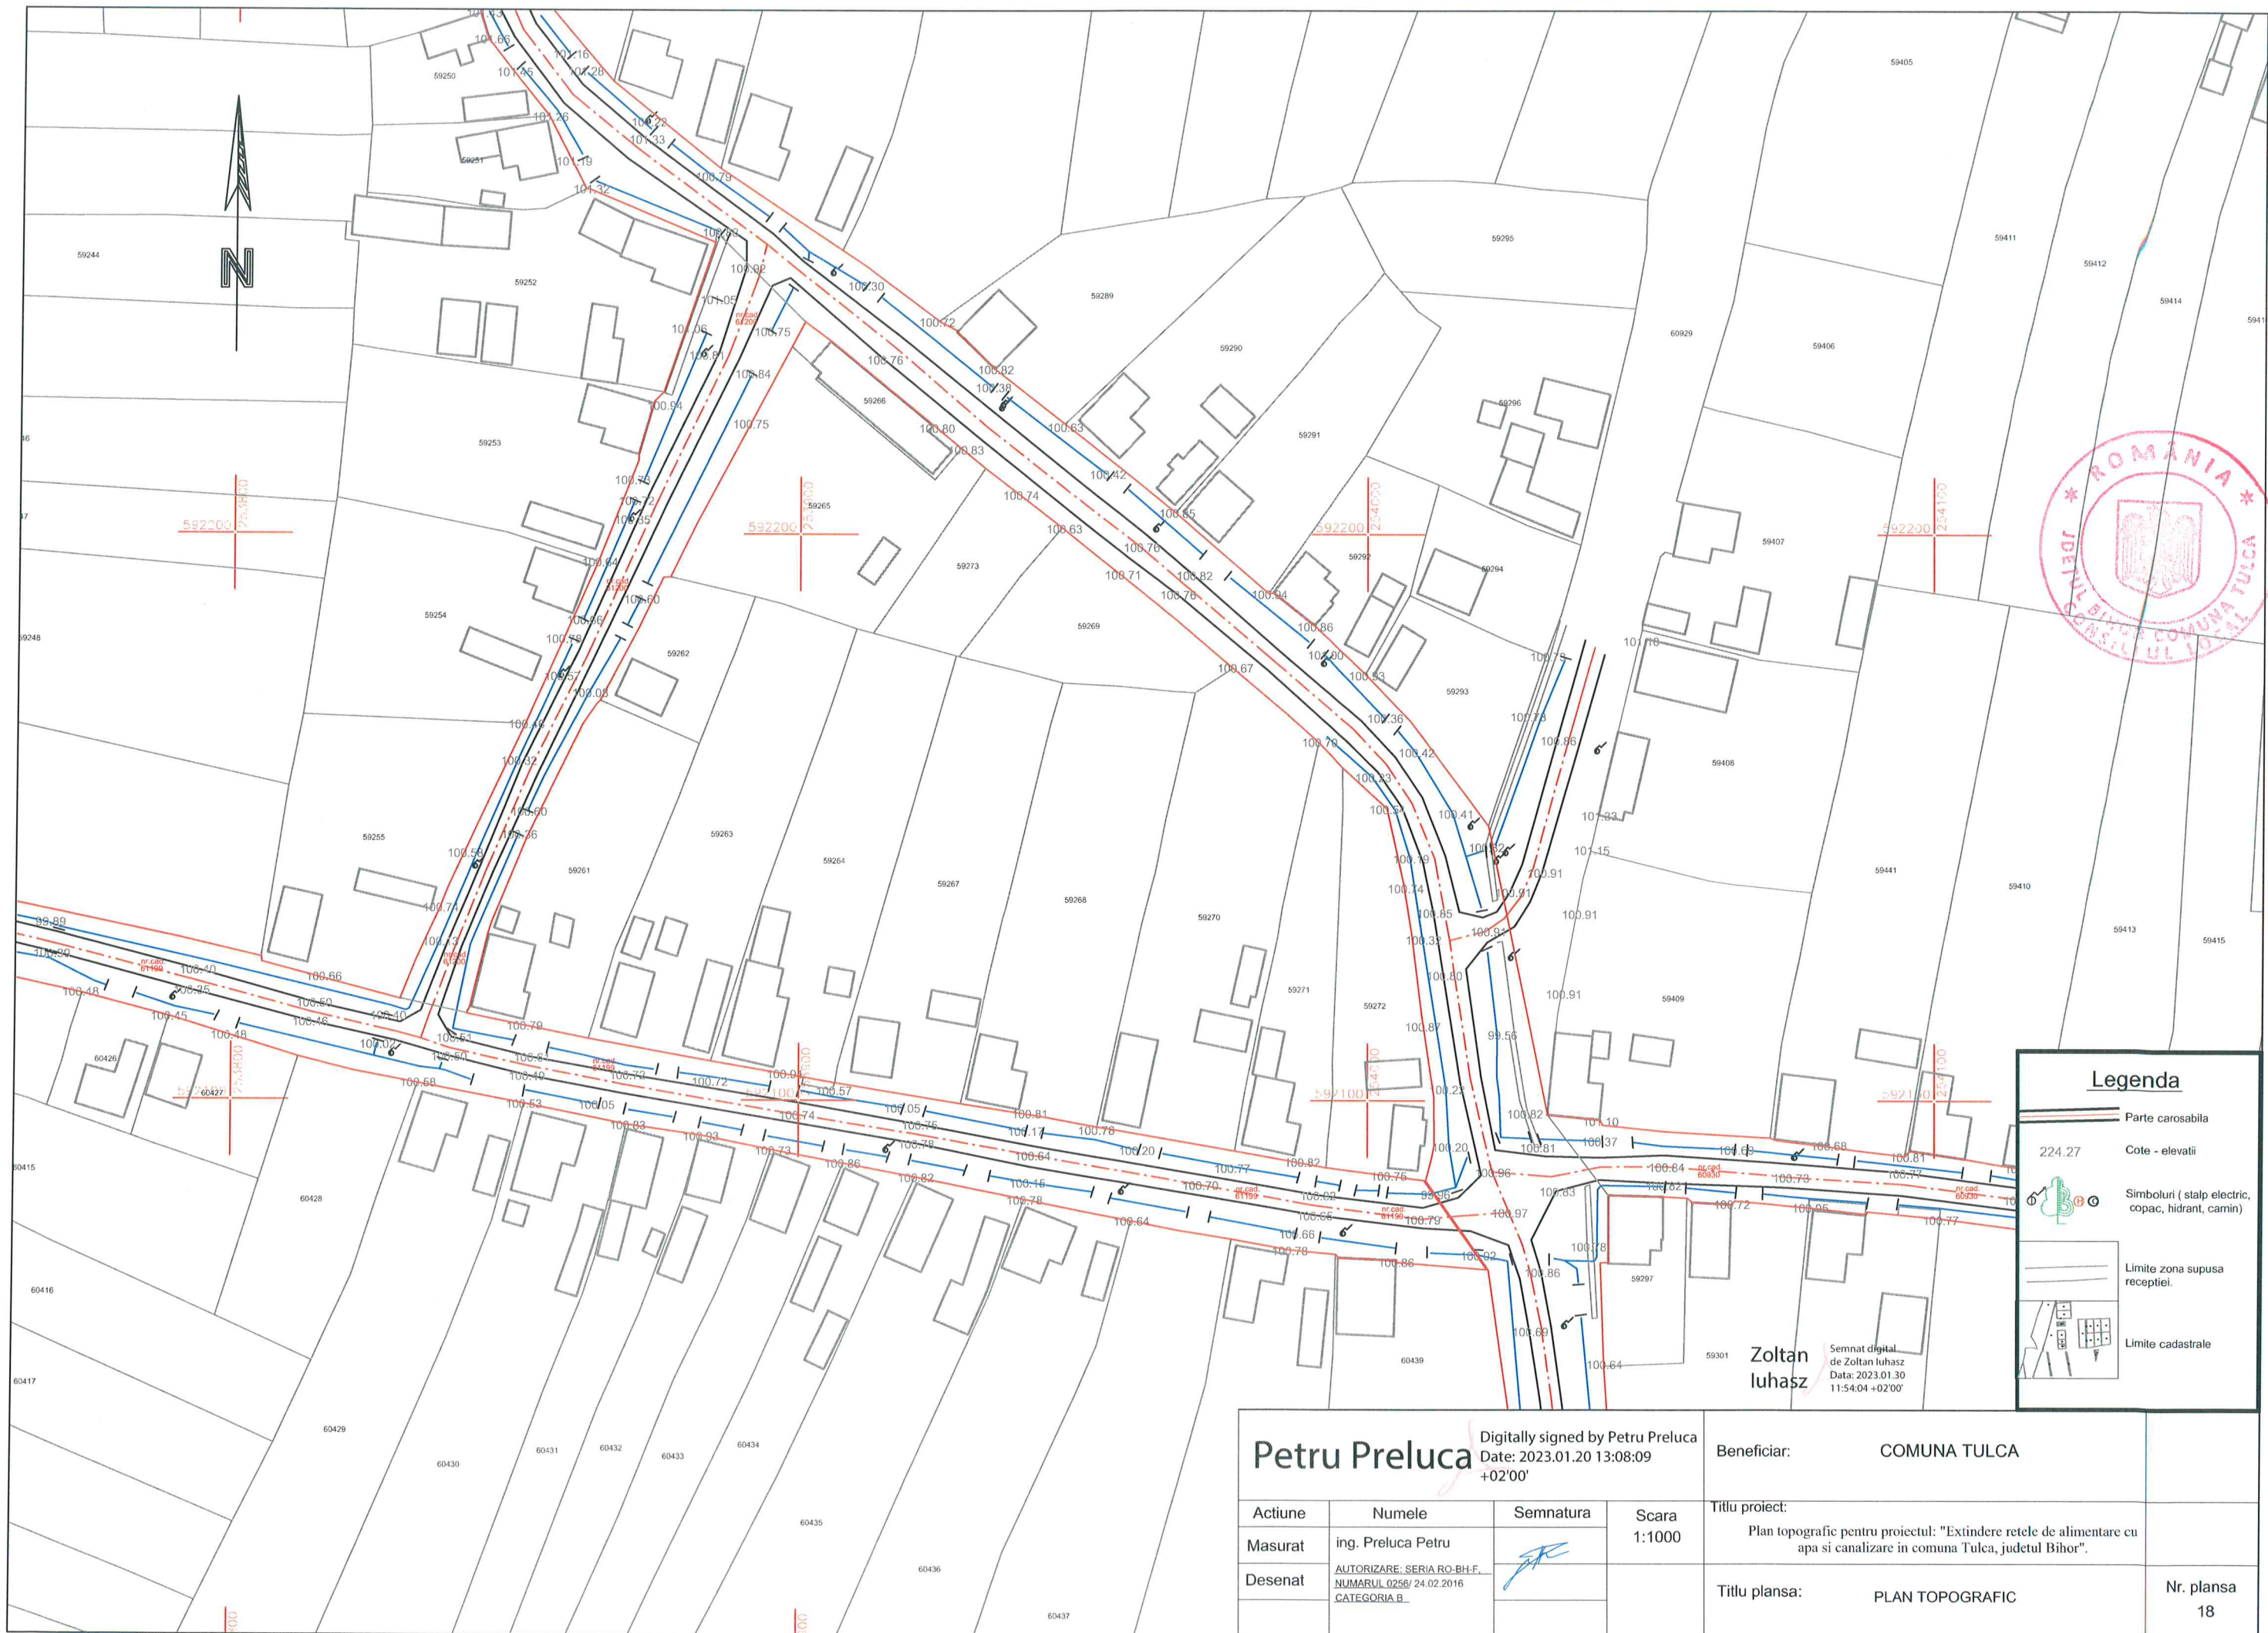

Legenda

Parte carosabila

Cote - elevatii


Simboluri (stalp electric, copac, hidrant, camin)

Limite zona supusa receptiei.

Limite cadastrale

Zoltan Iuhasz
Semnat digital
de Zoltan Iuhasz
Data: 2023.01.30
11:54:04 +02'00'

Digitally signed by Petru Preluca Date: 2023.01.20 13:08:09 +02'00' Petru Preluca				Beneficiar: COMUNA TULCA	
Actiune	Numele	Semnatura	Scara 1:1000	Titlu proiect: Plan topografic pentru proiectul: "Extindere retele de alimentare cu apa si canalizare in comuna Tulca, judetul Bihor".	
Masurat	ing. Preluca Petru			Titlu plansa: PLAN TOPOGRAFIC	
Desenat	AUTORIZARE: SERIA RO-BH-F. NUMARUL 0256/ 24.02.2016 CATEGORIA B				
				Nr. plansa 18	

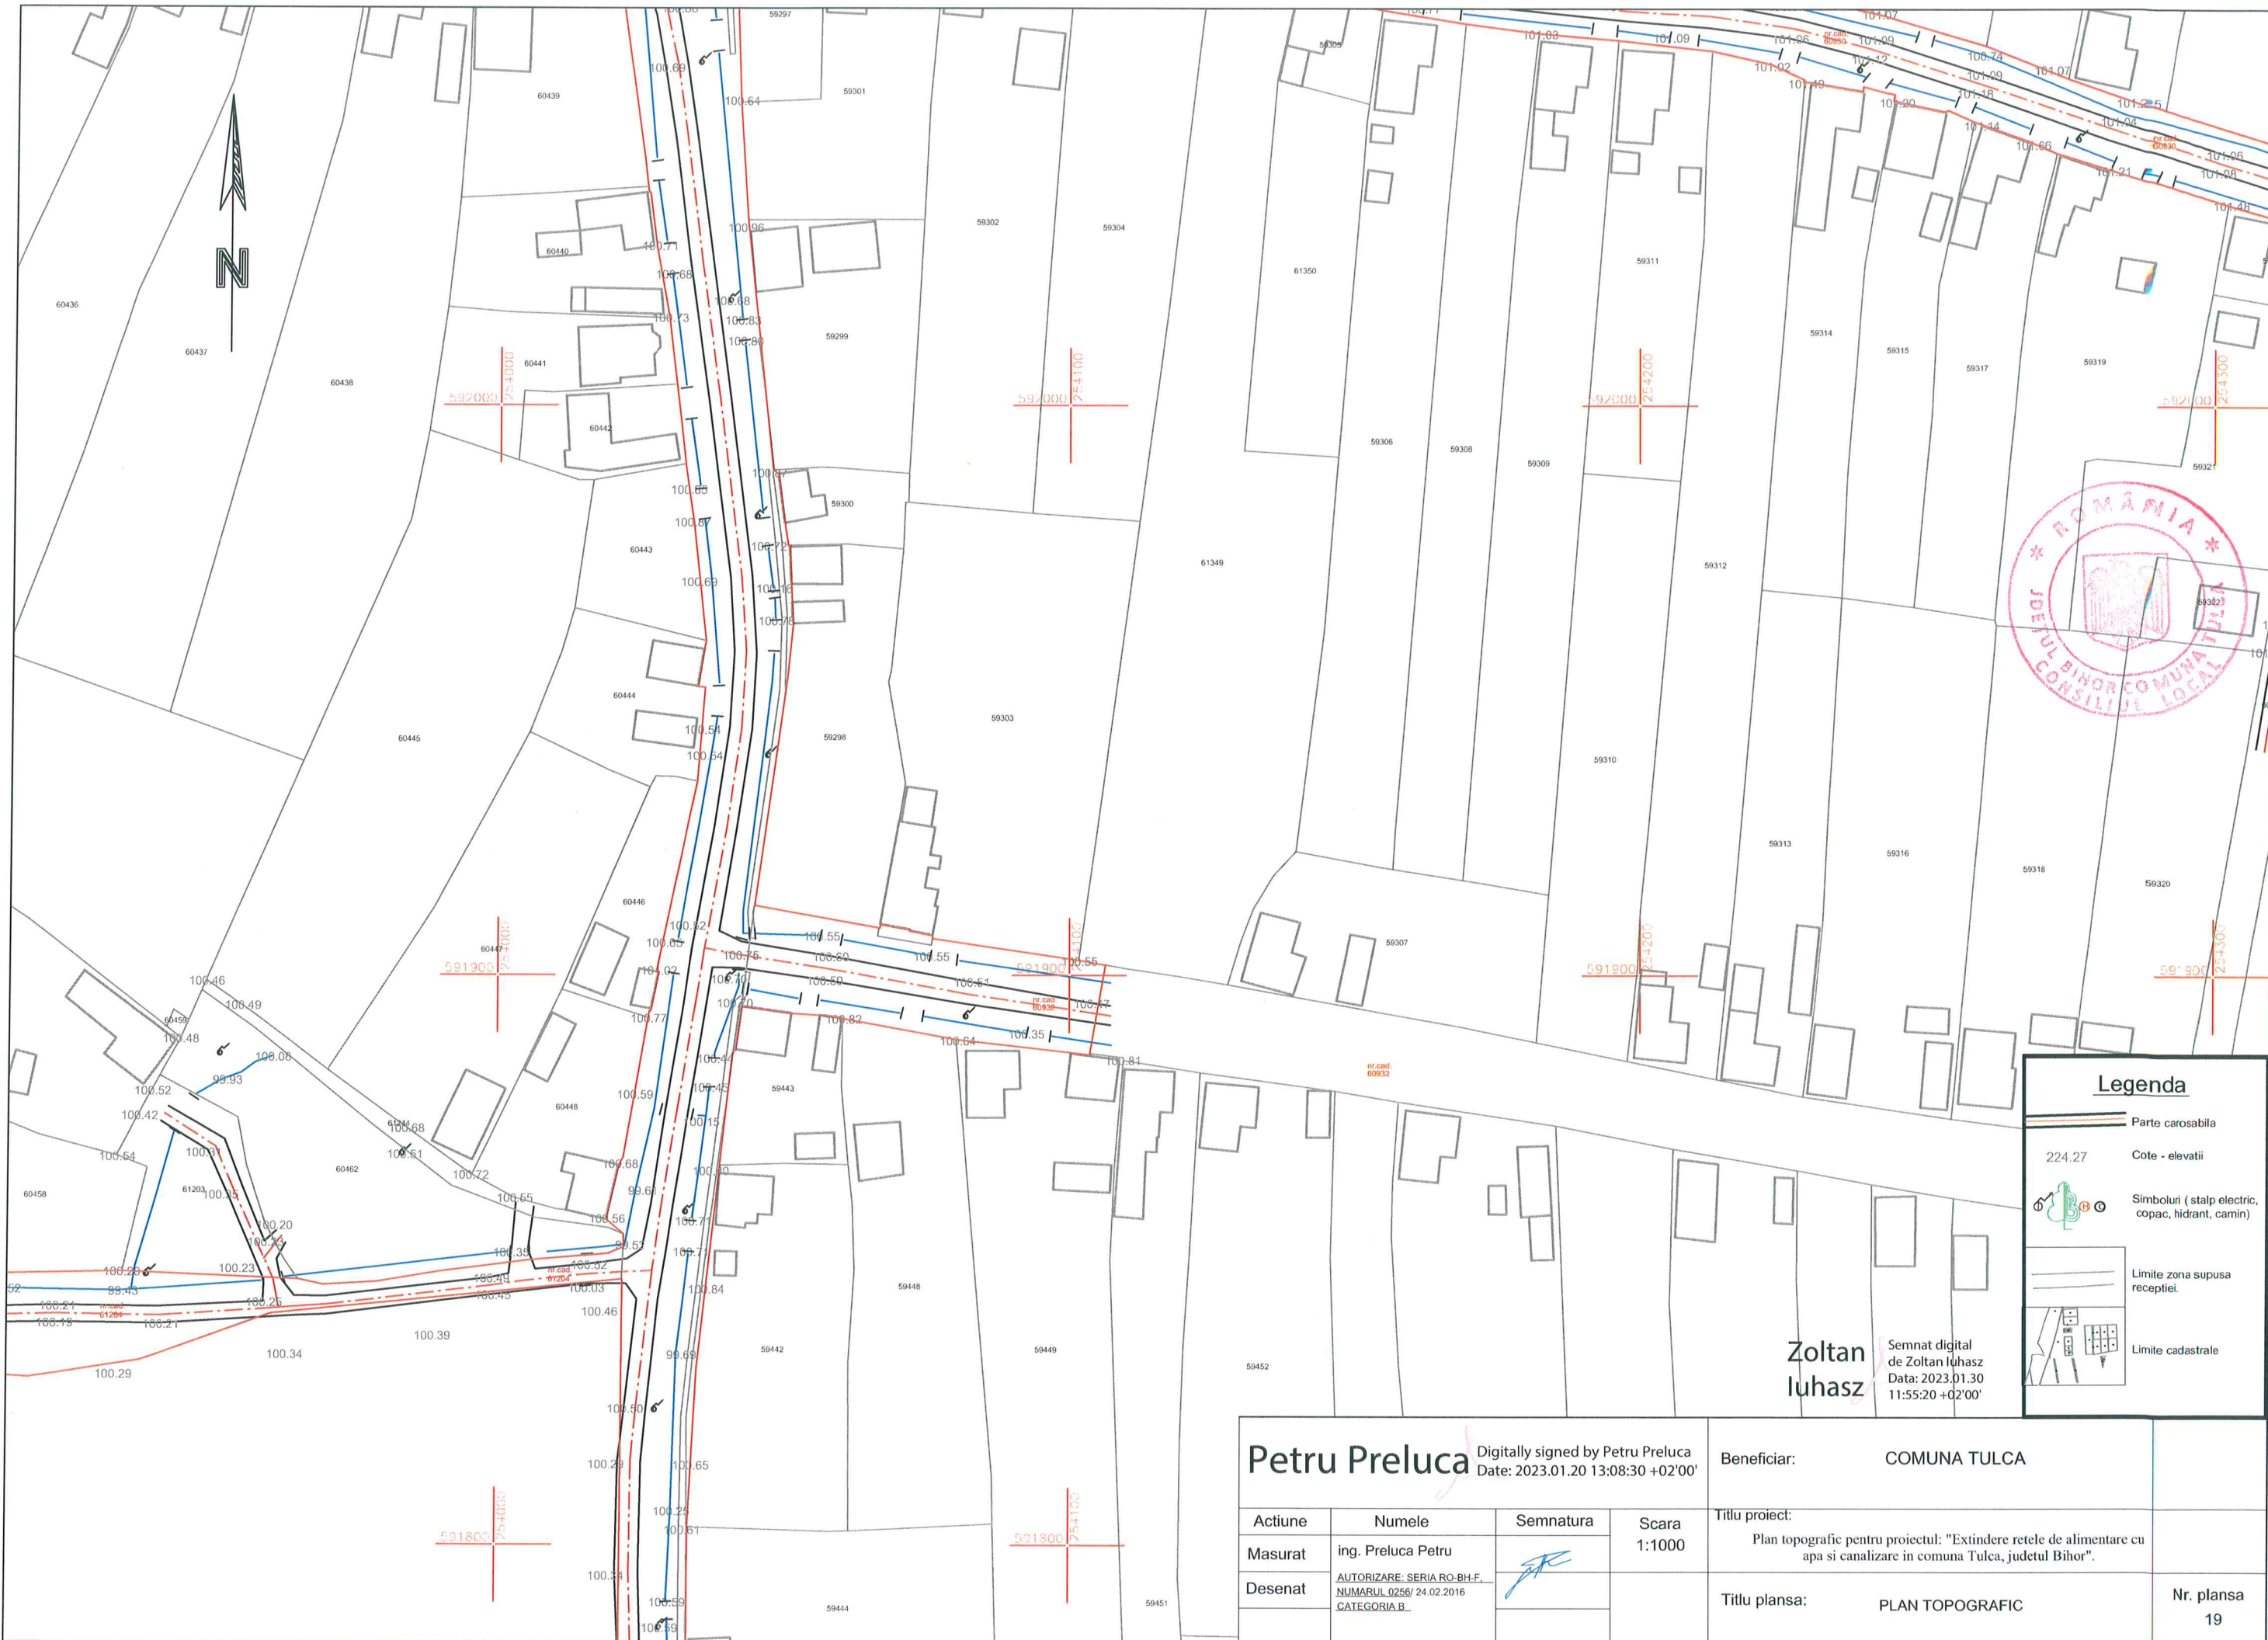

Parte carosabila

224.27

Cote - elevatii


Simboluri (stalp electric, copac, hidrant, camin)

Limite zona supusa receptiei.

Limite cadastrale

Zoltan Iuhasz
Semnat digital de Zoltan Iuhasz
Data: 2023.01.30 11:55:20 +02'00'

Petrut Preluca				Beneficiar: COMUNA TULCA	
Digitally signed by Petrut Preluca Date: 2023.01.20 13:08:30 +02'00'				Titlu proiect: Plan topografic pentru proiectul: "Extindere retele de alimentare cu apa si canalizare in comuna Tulca, judetul Bihor".	
Actiune	Numele	Semnatura	Scara 1:1000	Titlu plansa: PLAN TOPOGRAFIC	
Masurat	ing. Preluca Petrut				
Desenat	AUTORIZARE: SERIA RO-BH-F. NUMARUL 0256/ 24.02.2016 CATEGORIA B.			Nr. plansa 19	

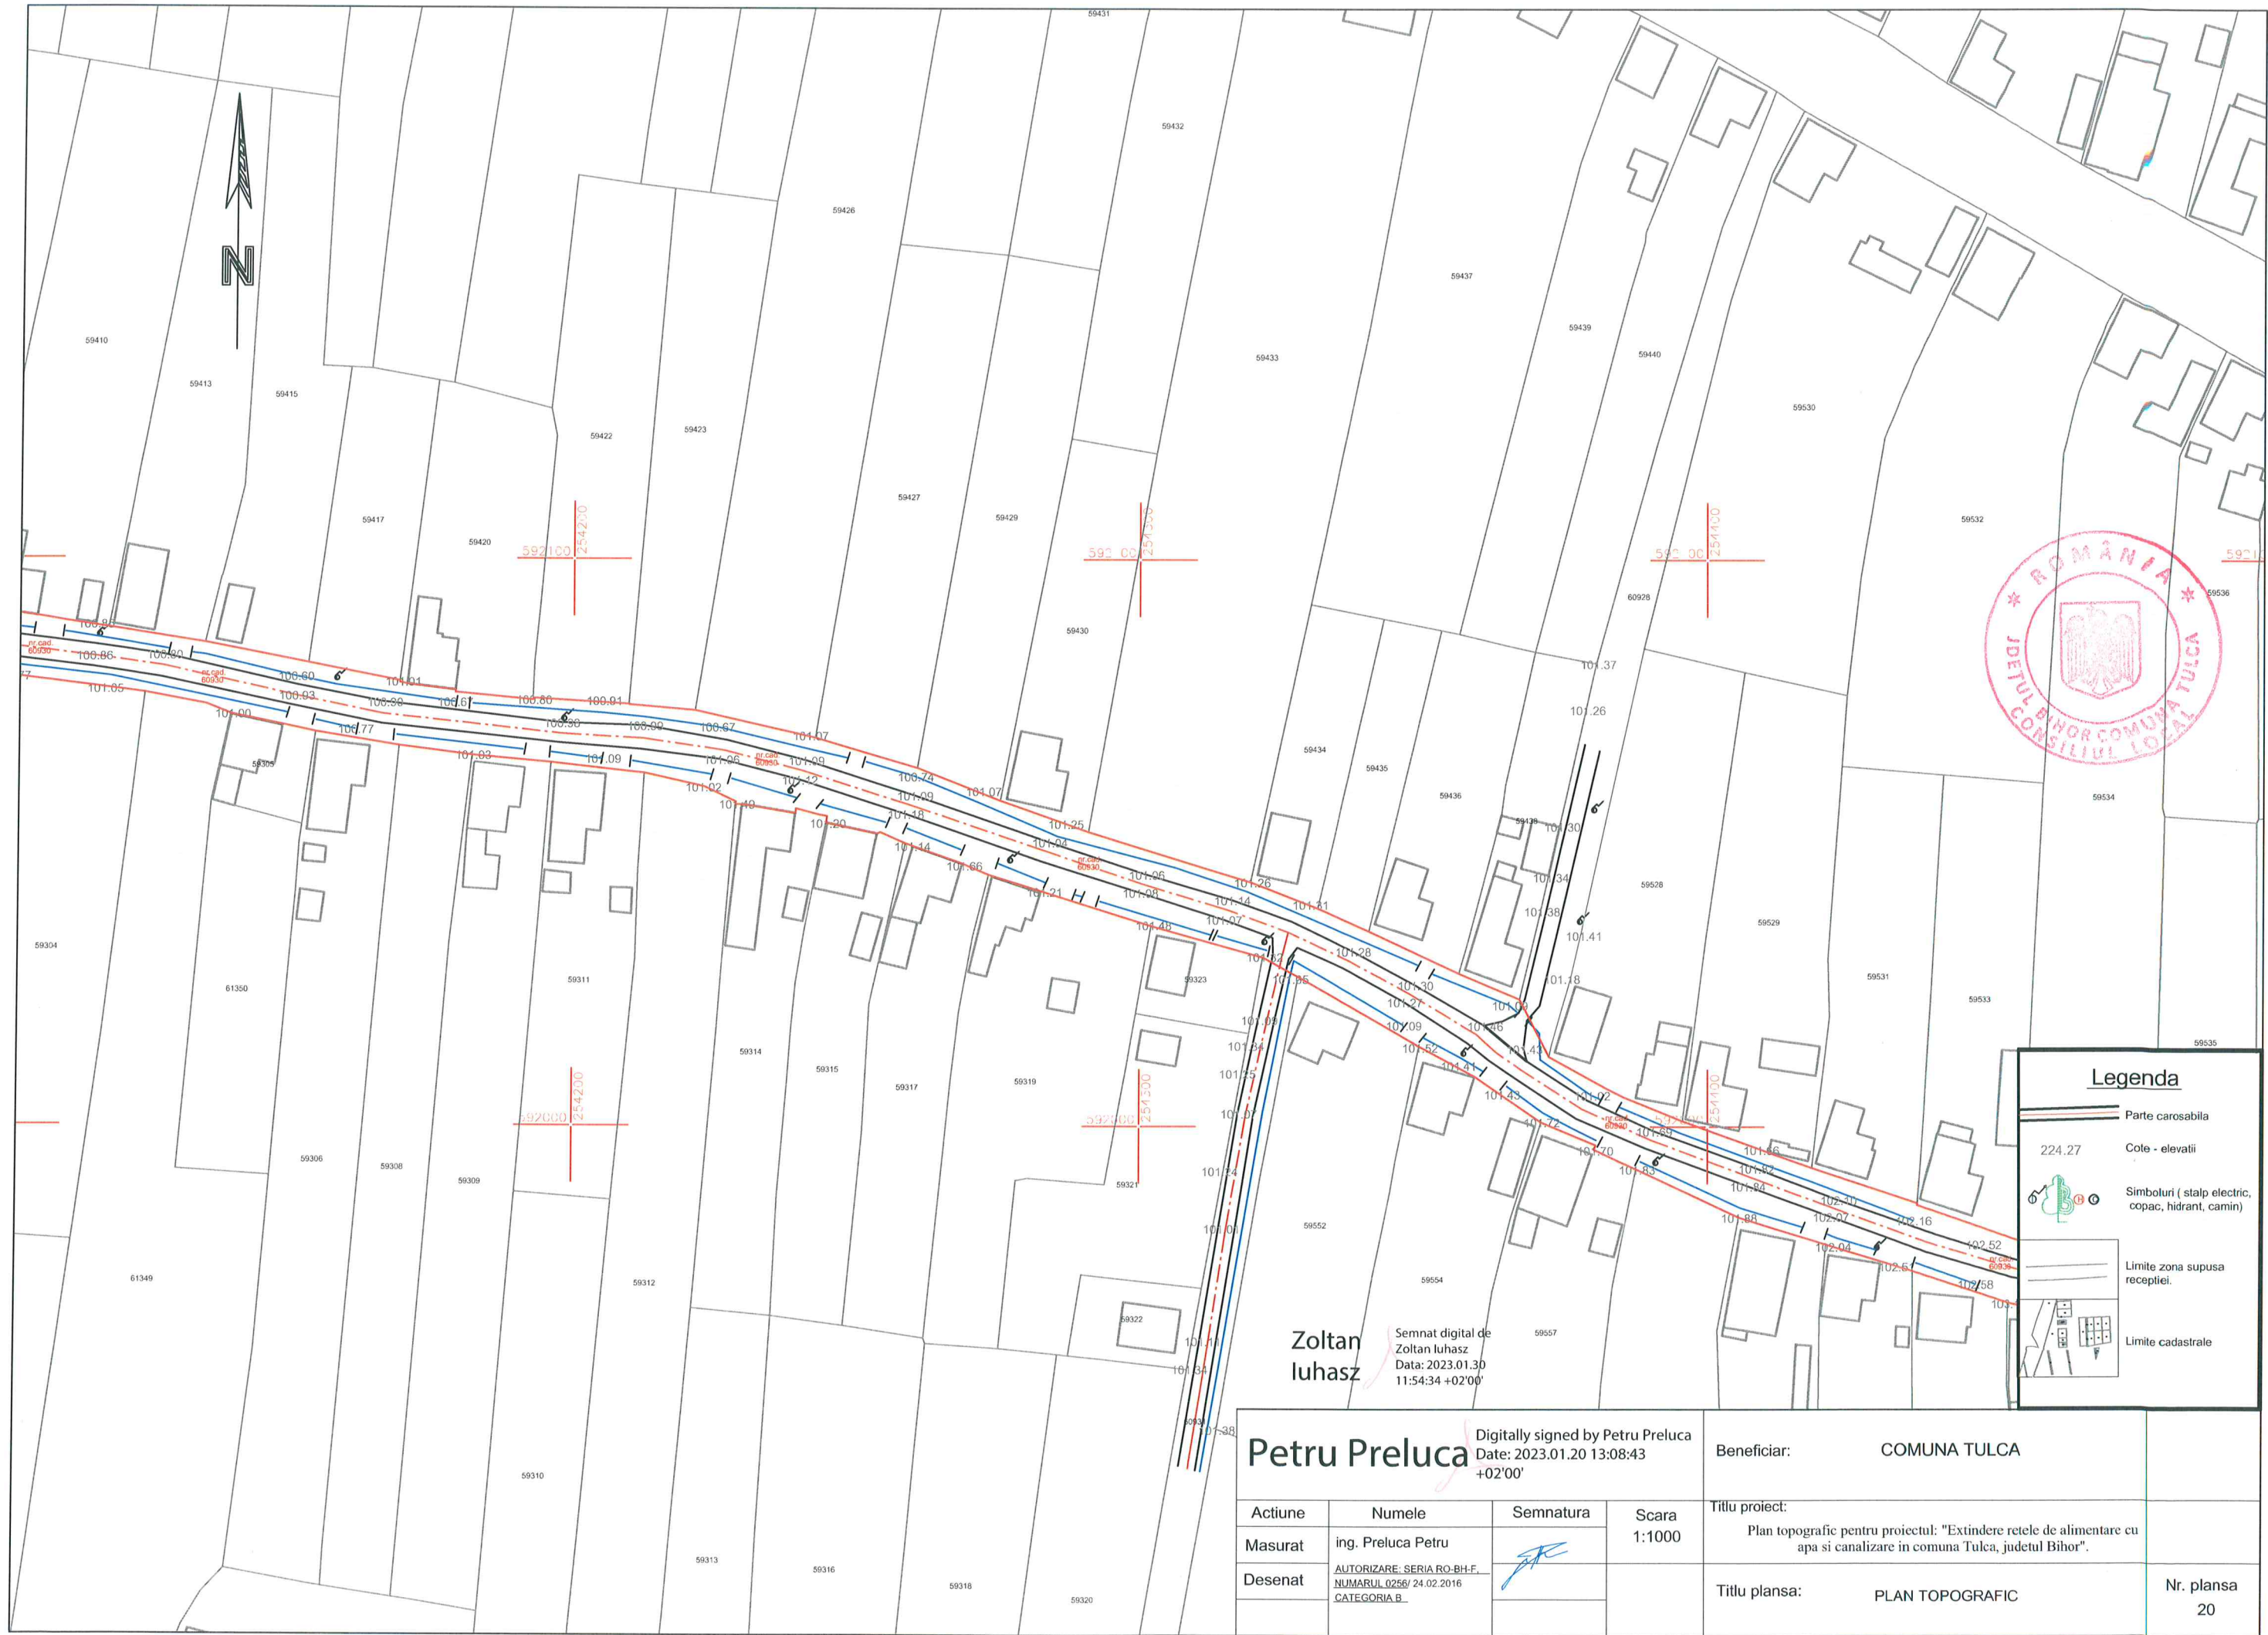

Petru Preluca

Digitally signed by Petru Preluca
Date: 2023.01.20 13:08:43
+02'00'

Beneficiar: COMUNA TULCEA

Actiune	Numele	Semnatura	Scara
Masurat	ing. Preluca Petru		1:1000
Desenat	AUTORIZARE: SERIA RO-BH-F. NUMARUL 0256/ 24.02.2016 CATEGORIA B.		

Titlu proiect:
Plan topografic pentru proiectul: "Extindere retele de alimentare cu
apa si canalizare in comuna Tulcea, judetul Bihor".

Titlu plansa: PLAN TOPOGRAFIC

Nr. plansa
20



Zoltan
Iuhasz

Semnat digital de
Zoltan Iuhasz
Data: 2023.01.30
11:31:39 +02'00'

Petru Preluca

Digitally signed by Petru
Preluca
Date: 2023.01.20 13:09:18
+02'00'


Beneficiar: COMUNA TULCA

Actiune	Numele	Semnatura	Scara
Masurat	ing. Preluca Petru		1:1000
Desenat	AUTORIZARE, SERIA RO-BH-F, NUMARUL 0256/ 24.02.2016 CATEGORIA B		

Titlu proiect:
Plan topografic pentru proiectul: "Extindere retele de alimentare cu
apa si canalizare in comuna Tulca, judetul Bihor".

Titlu plansa:
PLAN TOPOGRAFIC

Nr. plansa
21

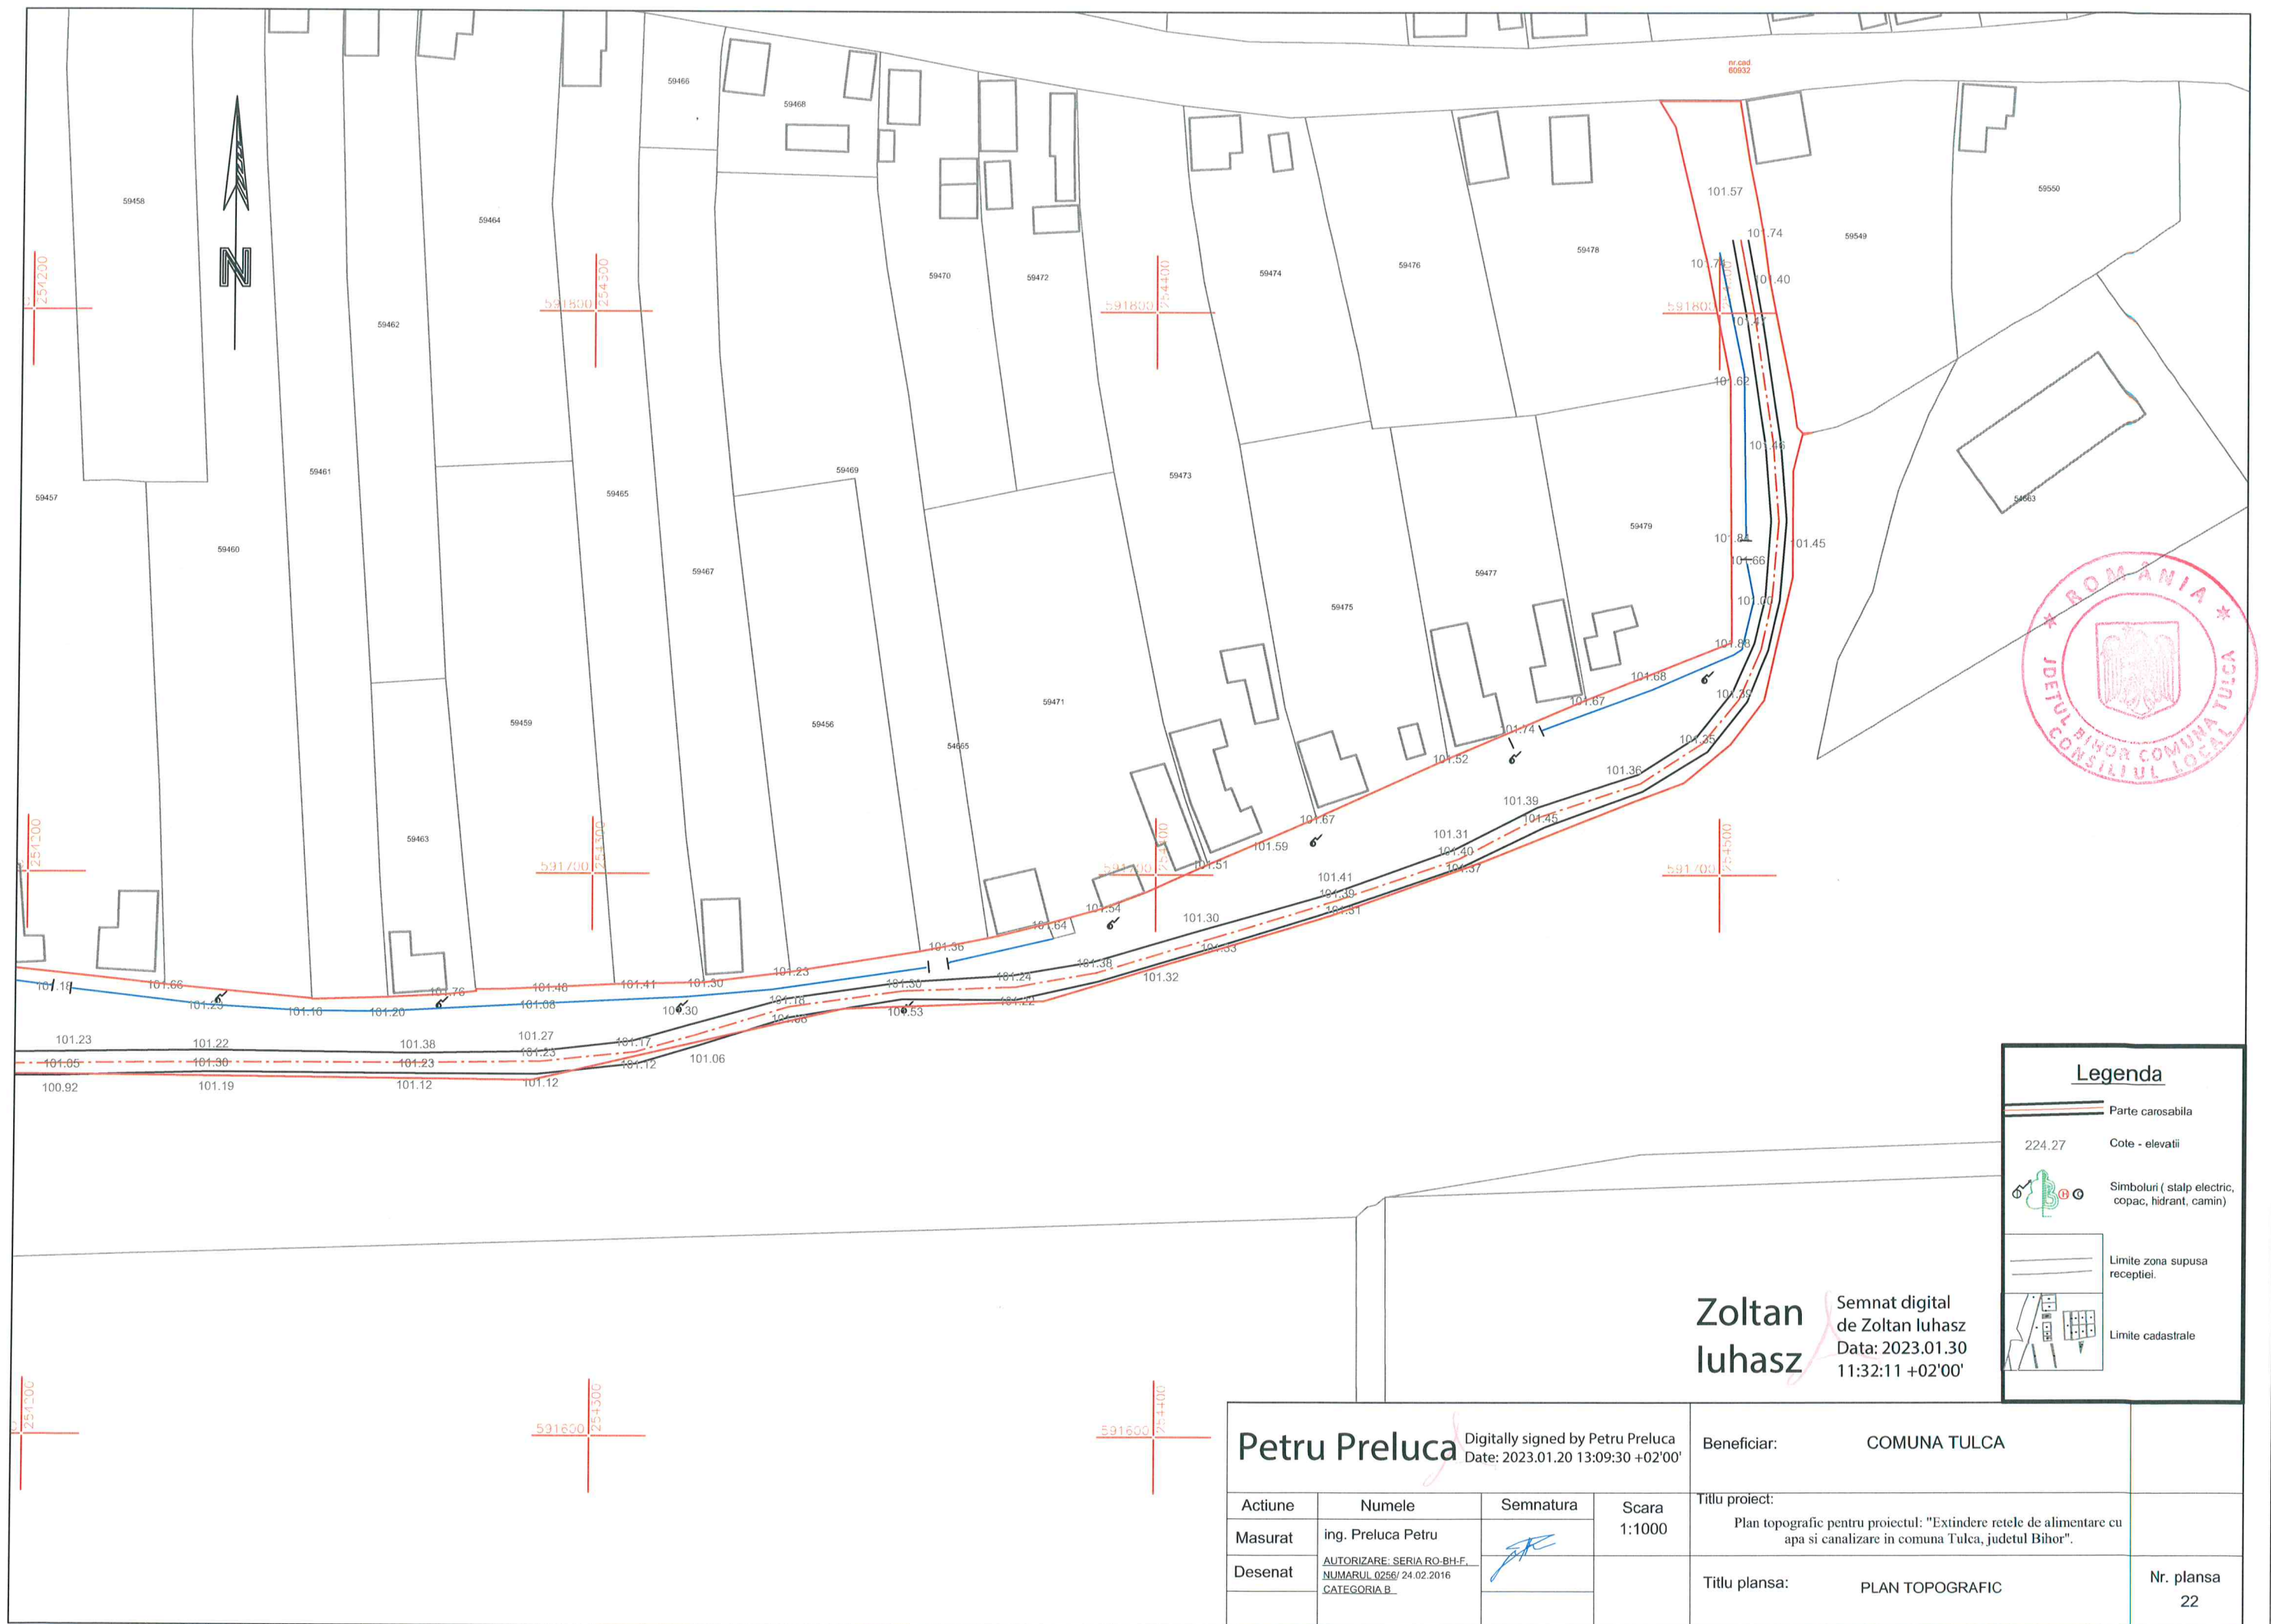


Zoltan
Iuhasz

Semnat digital
de Zoltan Iuhasz
Data: 2023.01.30
11:32:11 +02'00'

Petru Preluca

Digitally signed by Petru Preluca
Date: 2023.01.20 13:09:30 +02'00'

Actiune	Numele	Semnatura	Scara	Titlu proiect:	
Masurat	ing. Preluca Petru		1:1000	Plan topografic pentru proiectul: "Extindere retele de alimentare cu apa si canalizare in comuna Tulcea, judetul Bihor".	
Desenat	AUTORIZARE: SERIA RO-BH-F, NUMARUL 0256/ 24.02.2016 CATEGORIA B			Titlu plansa:	Nr. plansa
				PLAN TOPOGRAFIC	22

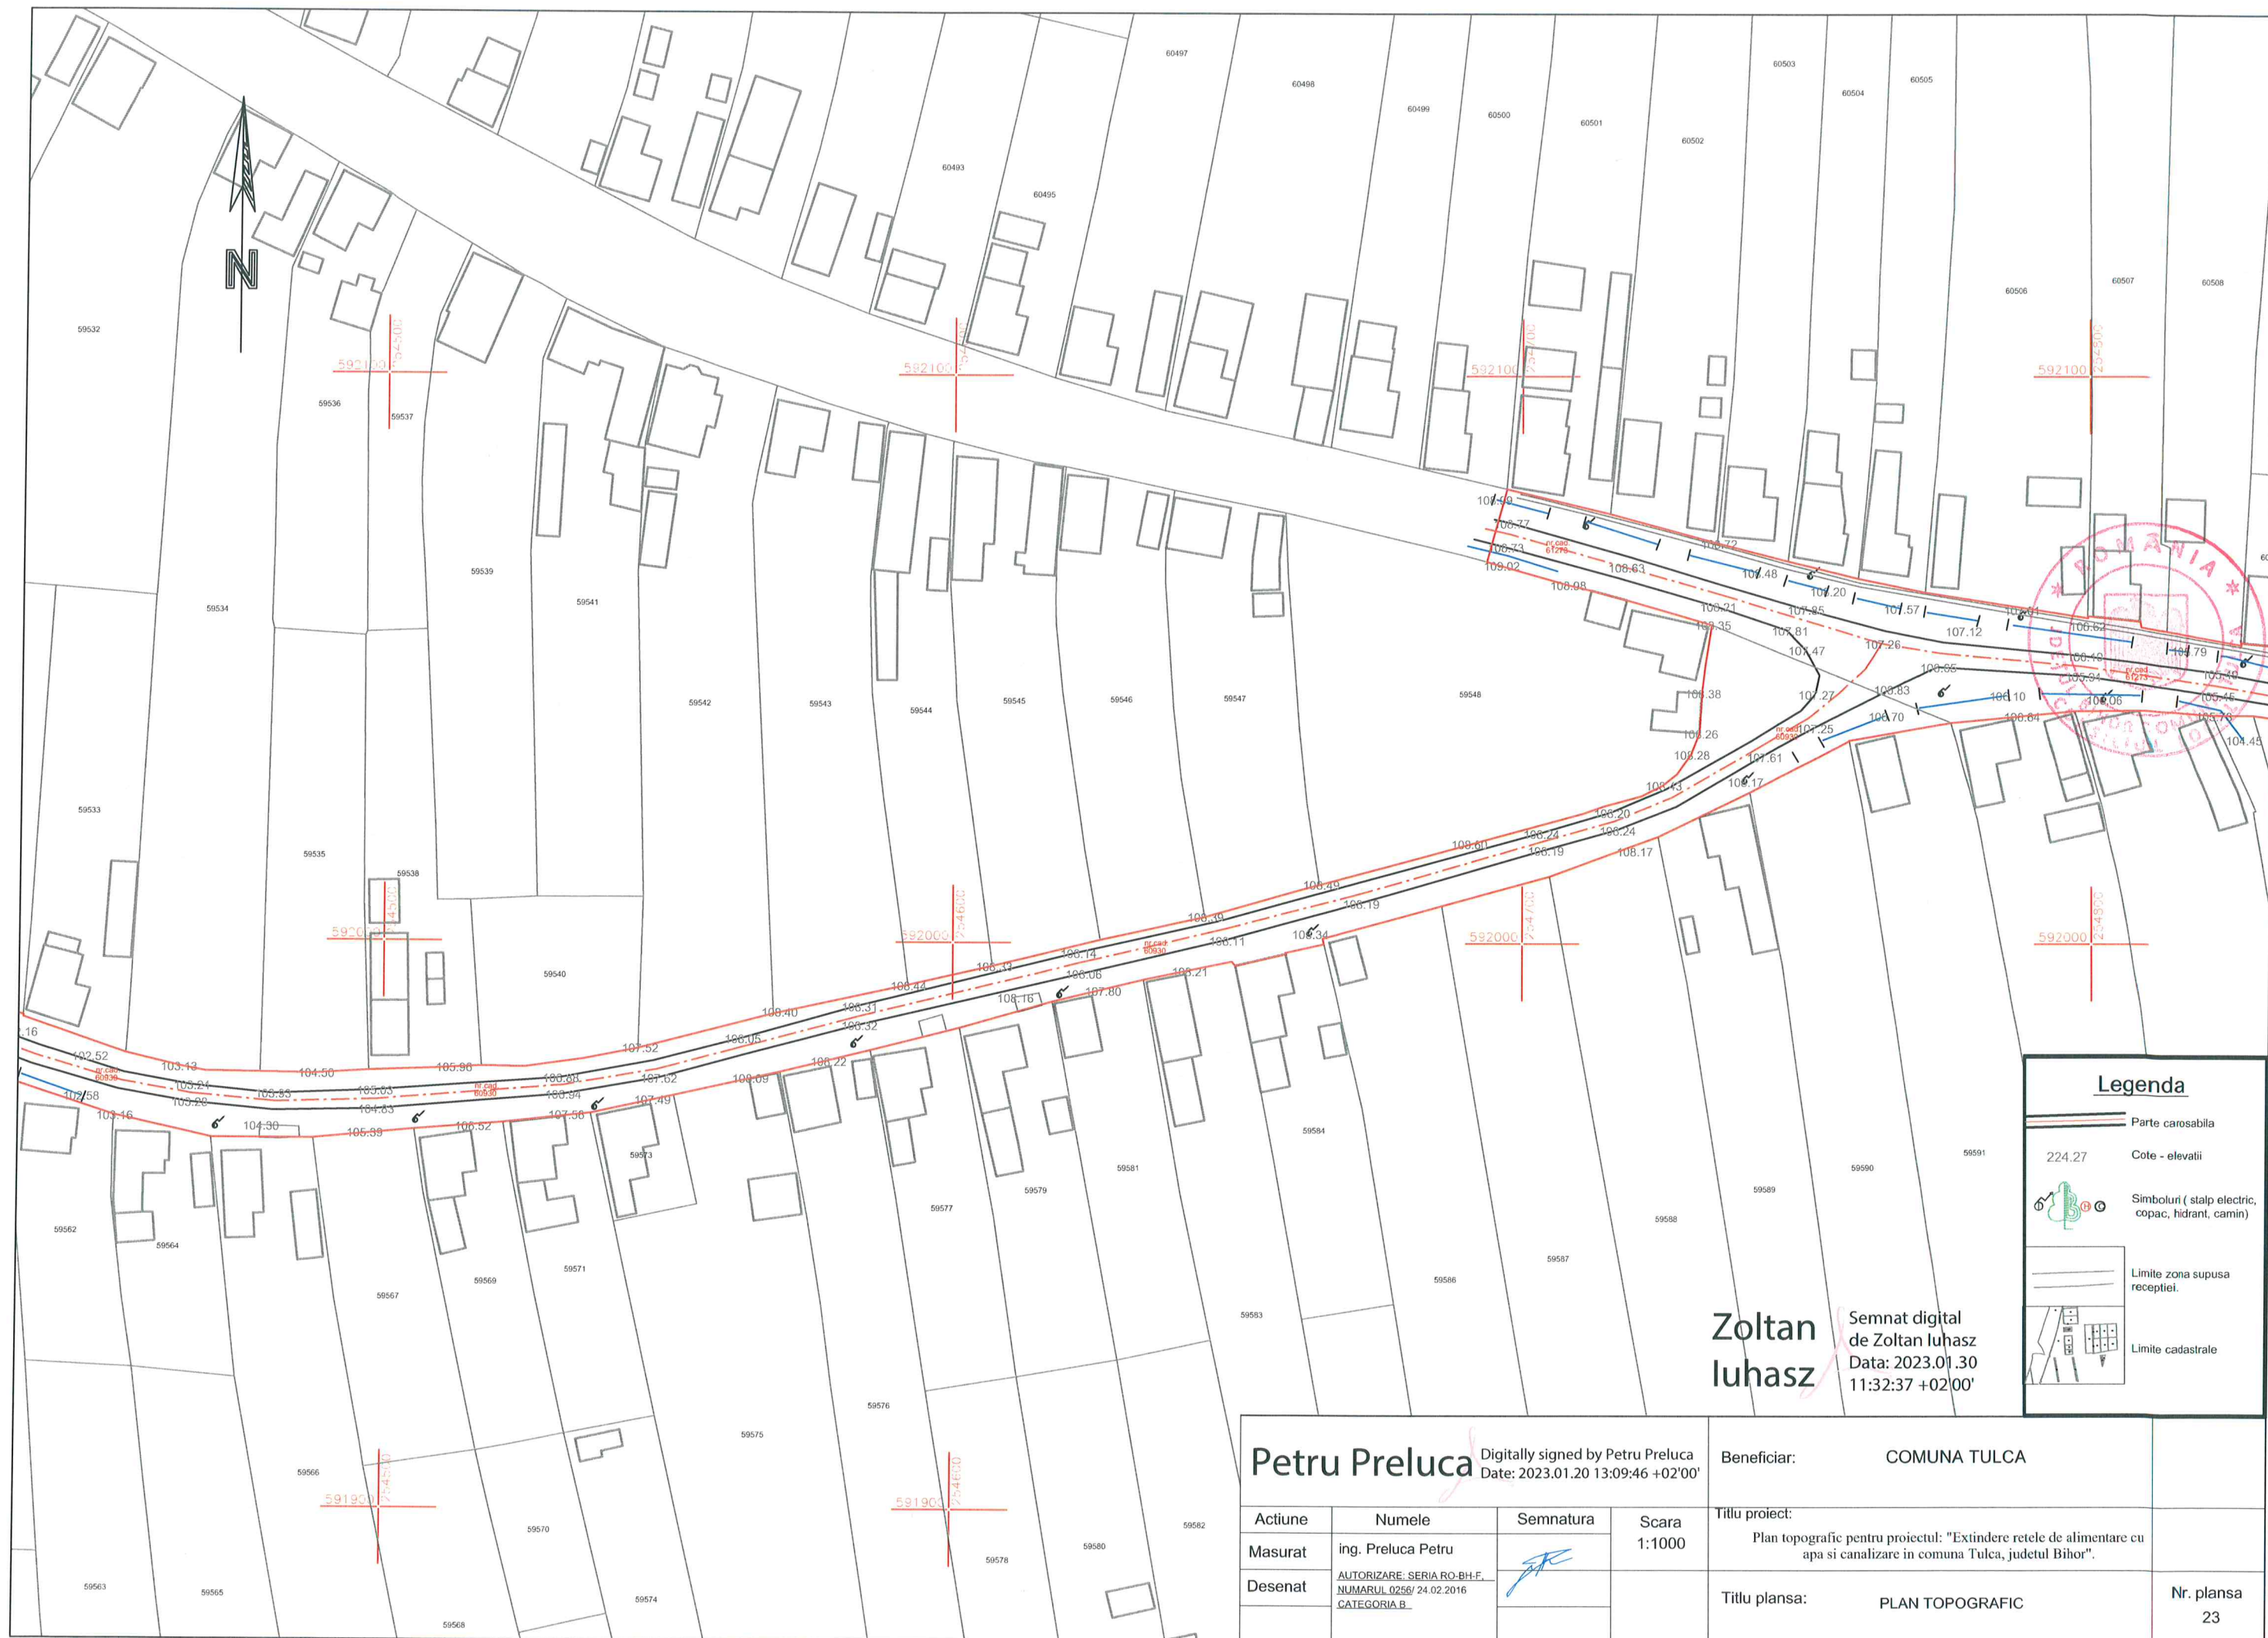

Zoltan Iuhasz
Semnat digital
de Zoltan Iuhasz
Data: 2023.01.30
11:32:37 +02'00'

Legenda

Parte carosabila

224.27


Cote - elevatii


Simboluri (stalp electric, copac, hidrant, camin)


Limite zona supusa receptiei.

Limite cadastrale

Petru Preluca Digitally signed by Petru Preluca Date: 2023.01.20 13:09:46 +02'00'				Beneficiar: COMUNA TULCA	
Actiune	Numele	Semnatura	Scara	Titlu proiect:	
Masurat	ing. Preluca Petru		1:1000	Plan topografic pentru proiectul: "Extindere retele de alimentare cu apa si canalizare in comuna Tulca, judetul Bihor".	
Desenat	AUTORIZARE: SERIA RO-BH-F. NUMARUL 0256/ 24.02.2016 CATEGORIA B			Titlu plansa:	
				PLAN TOPOGRAFIC	
				Nr. plansa 23	

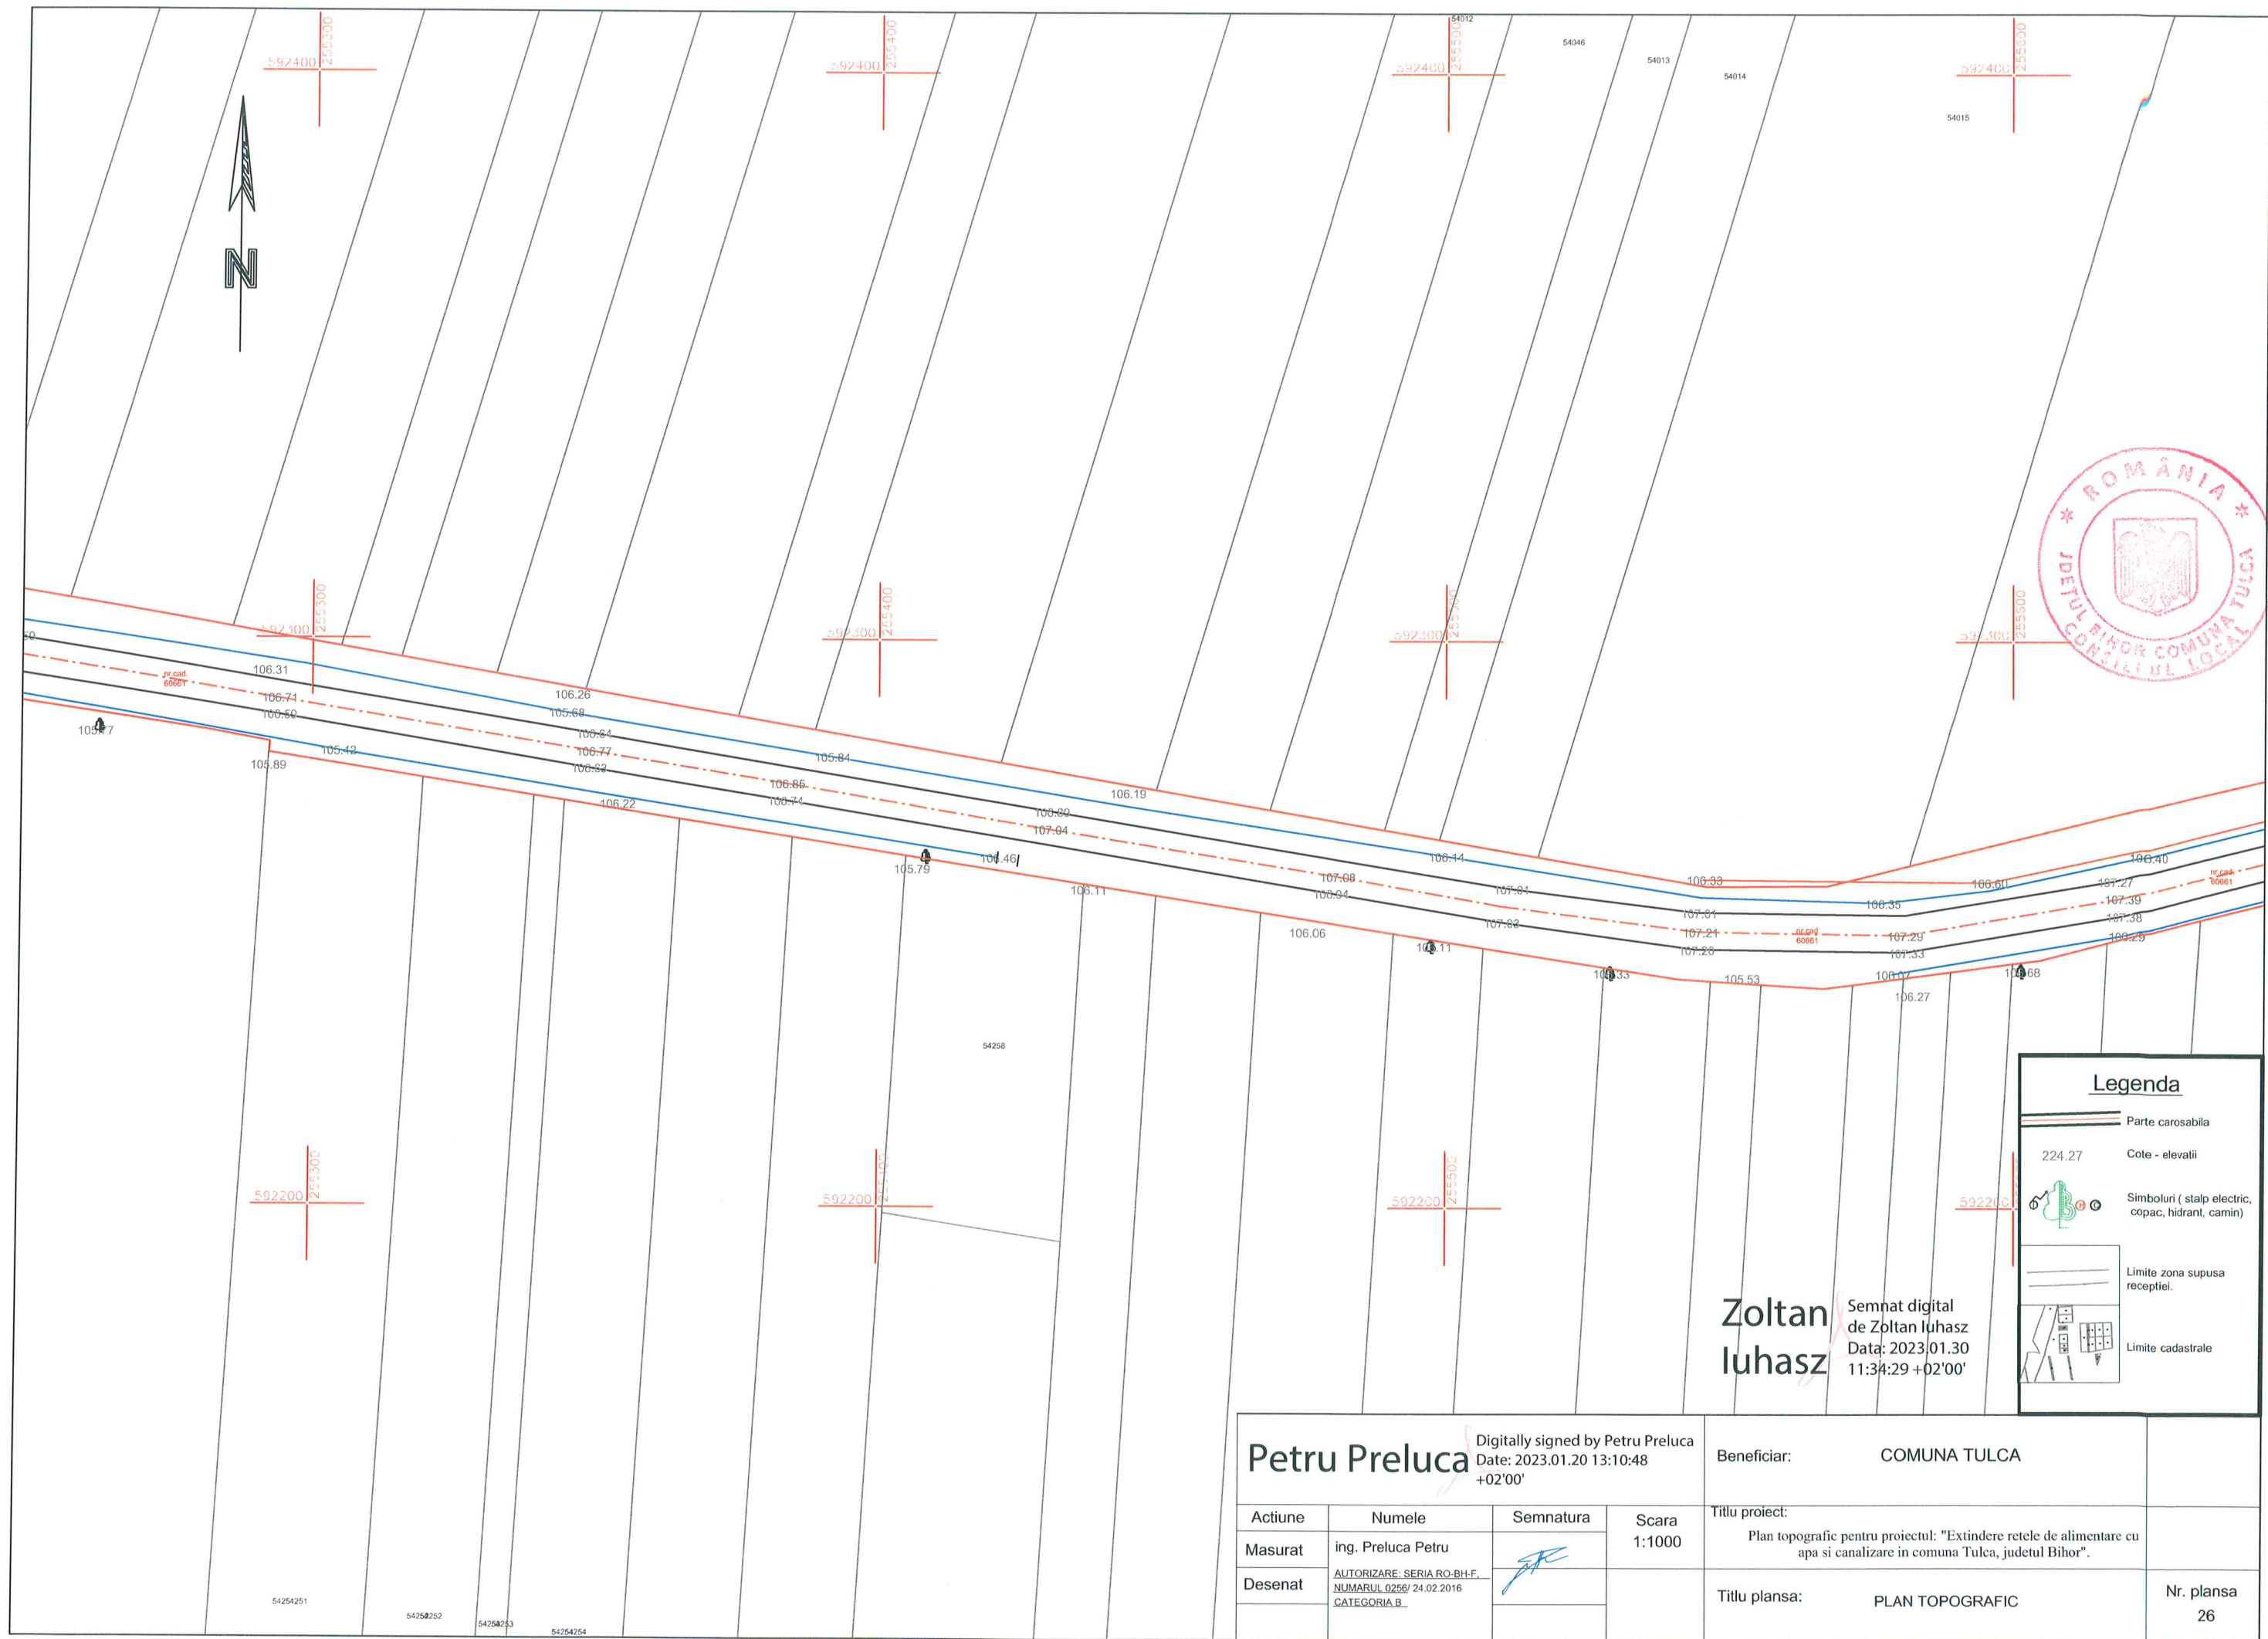

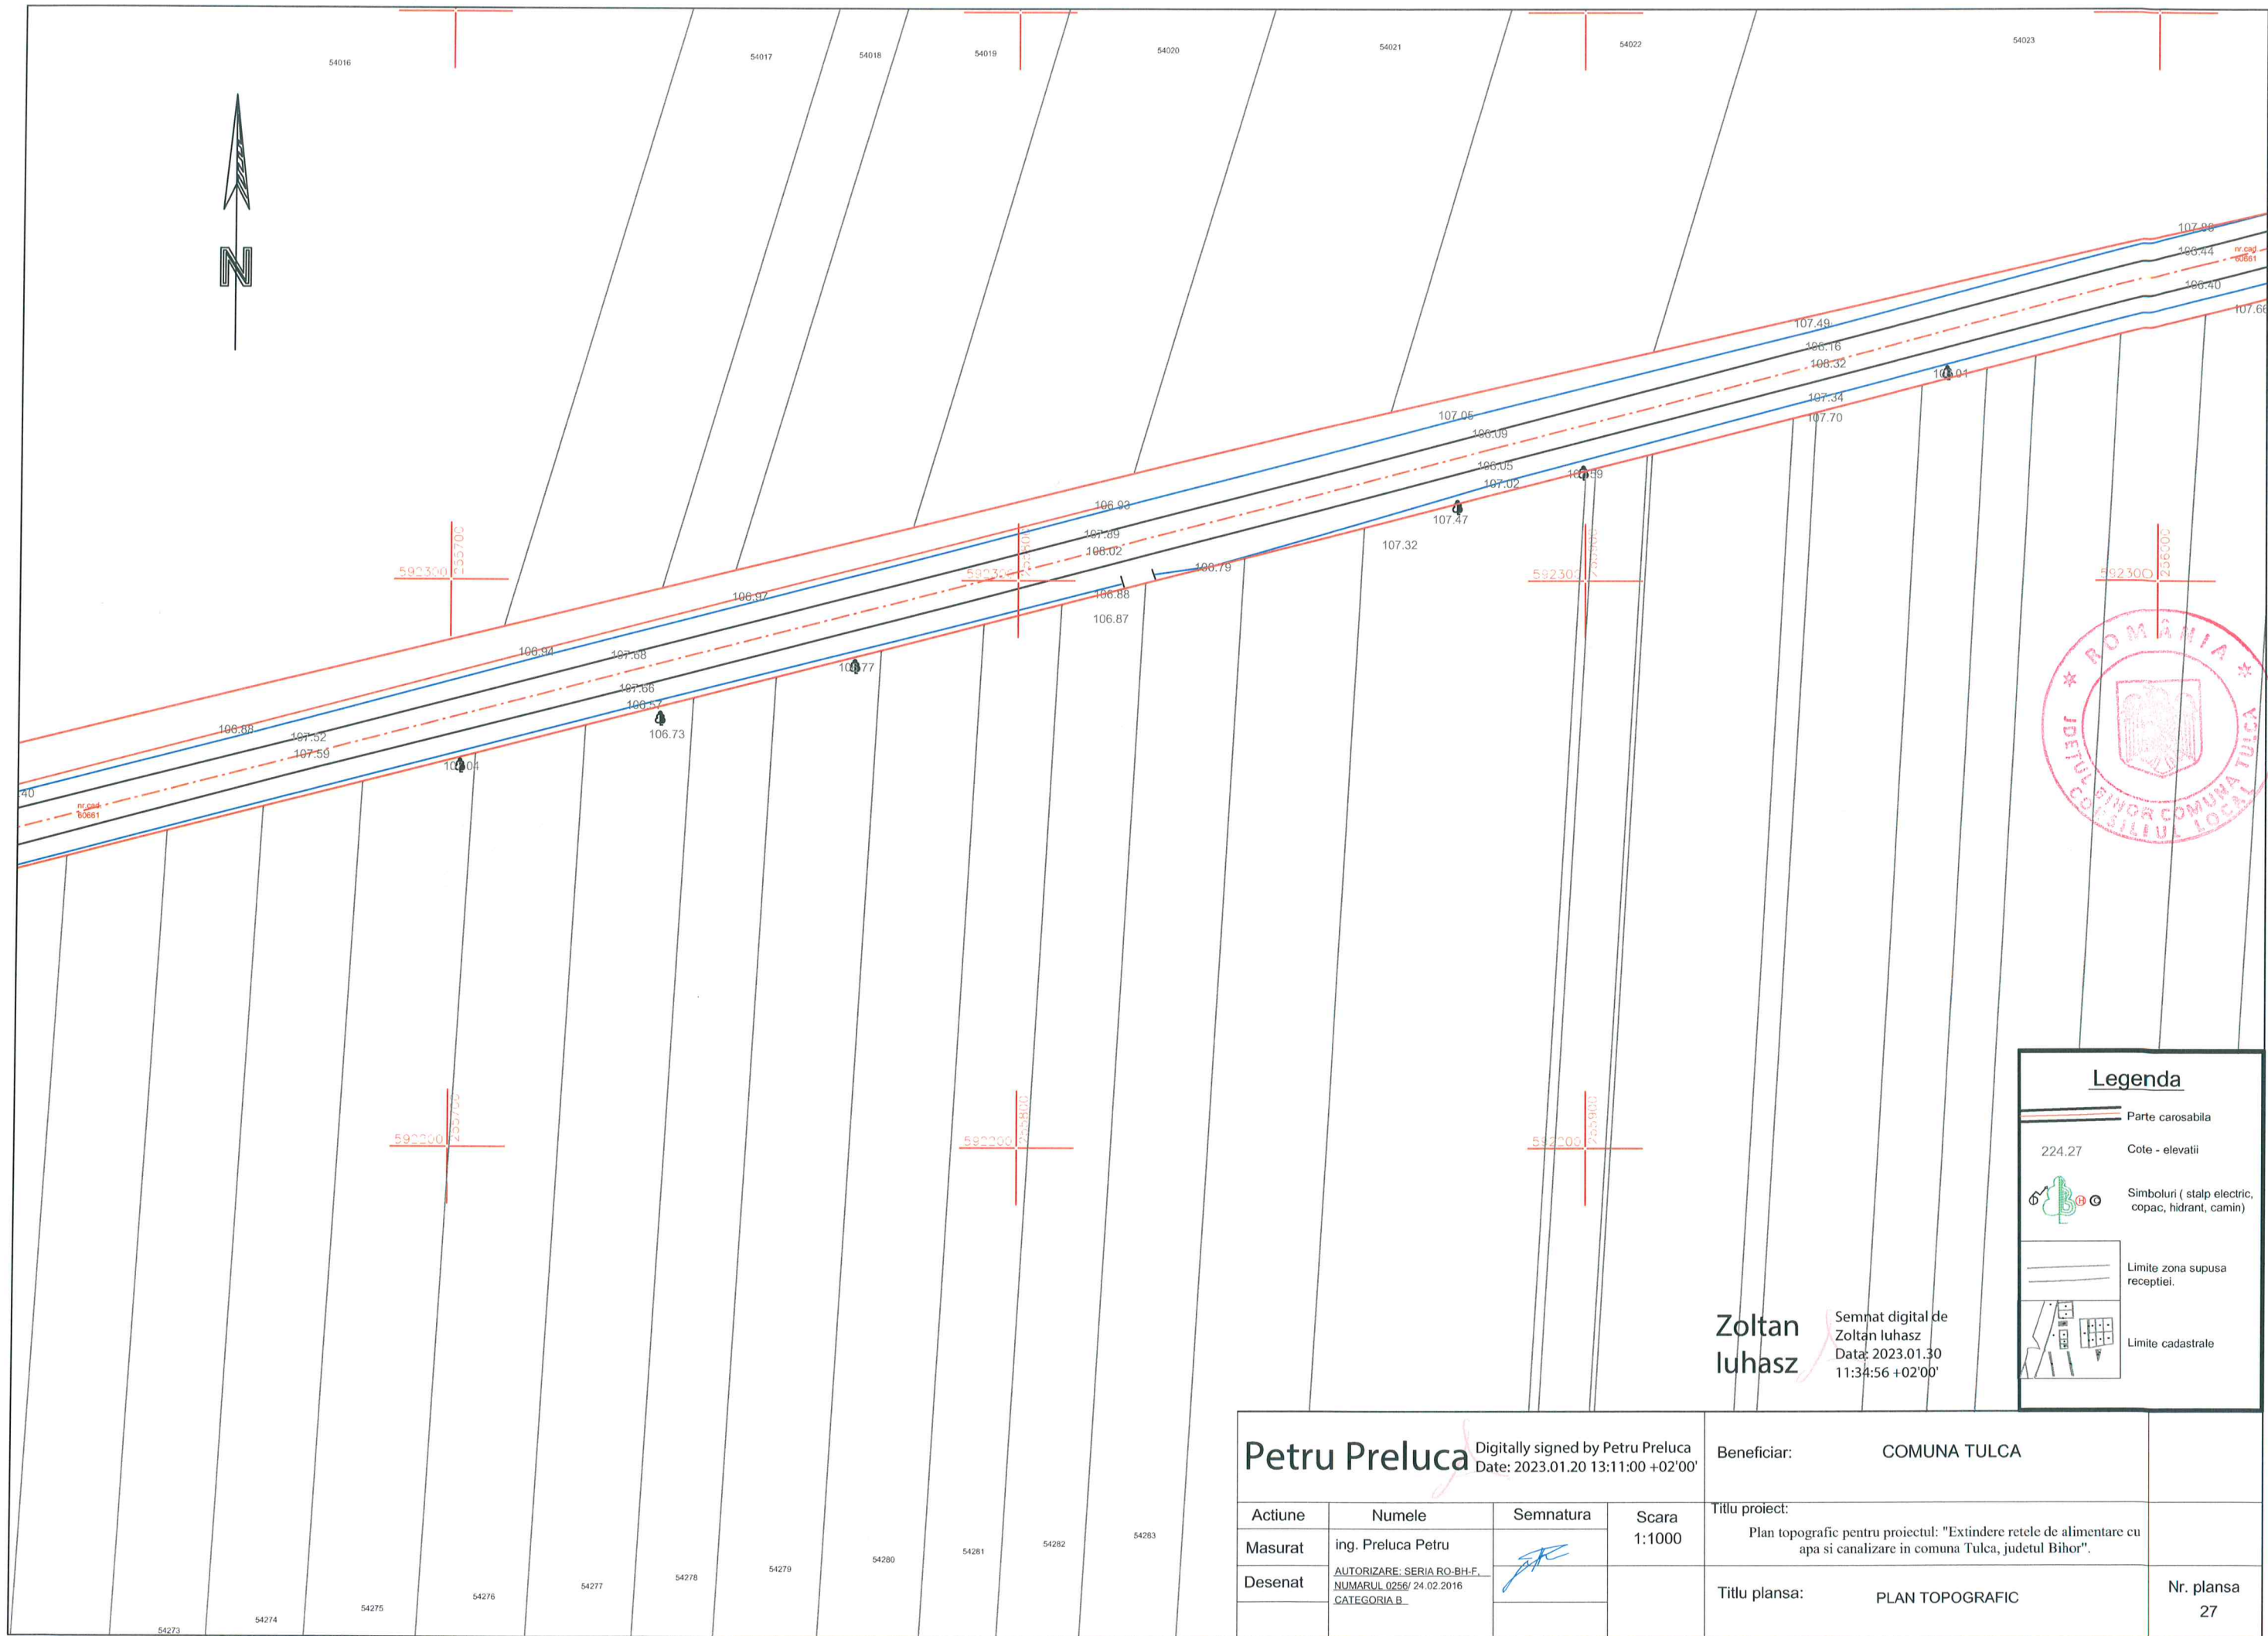

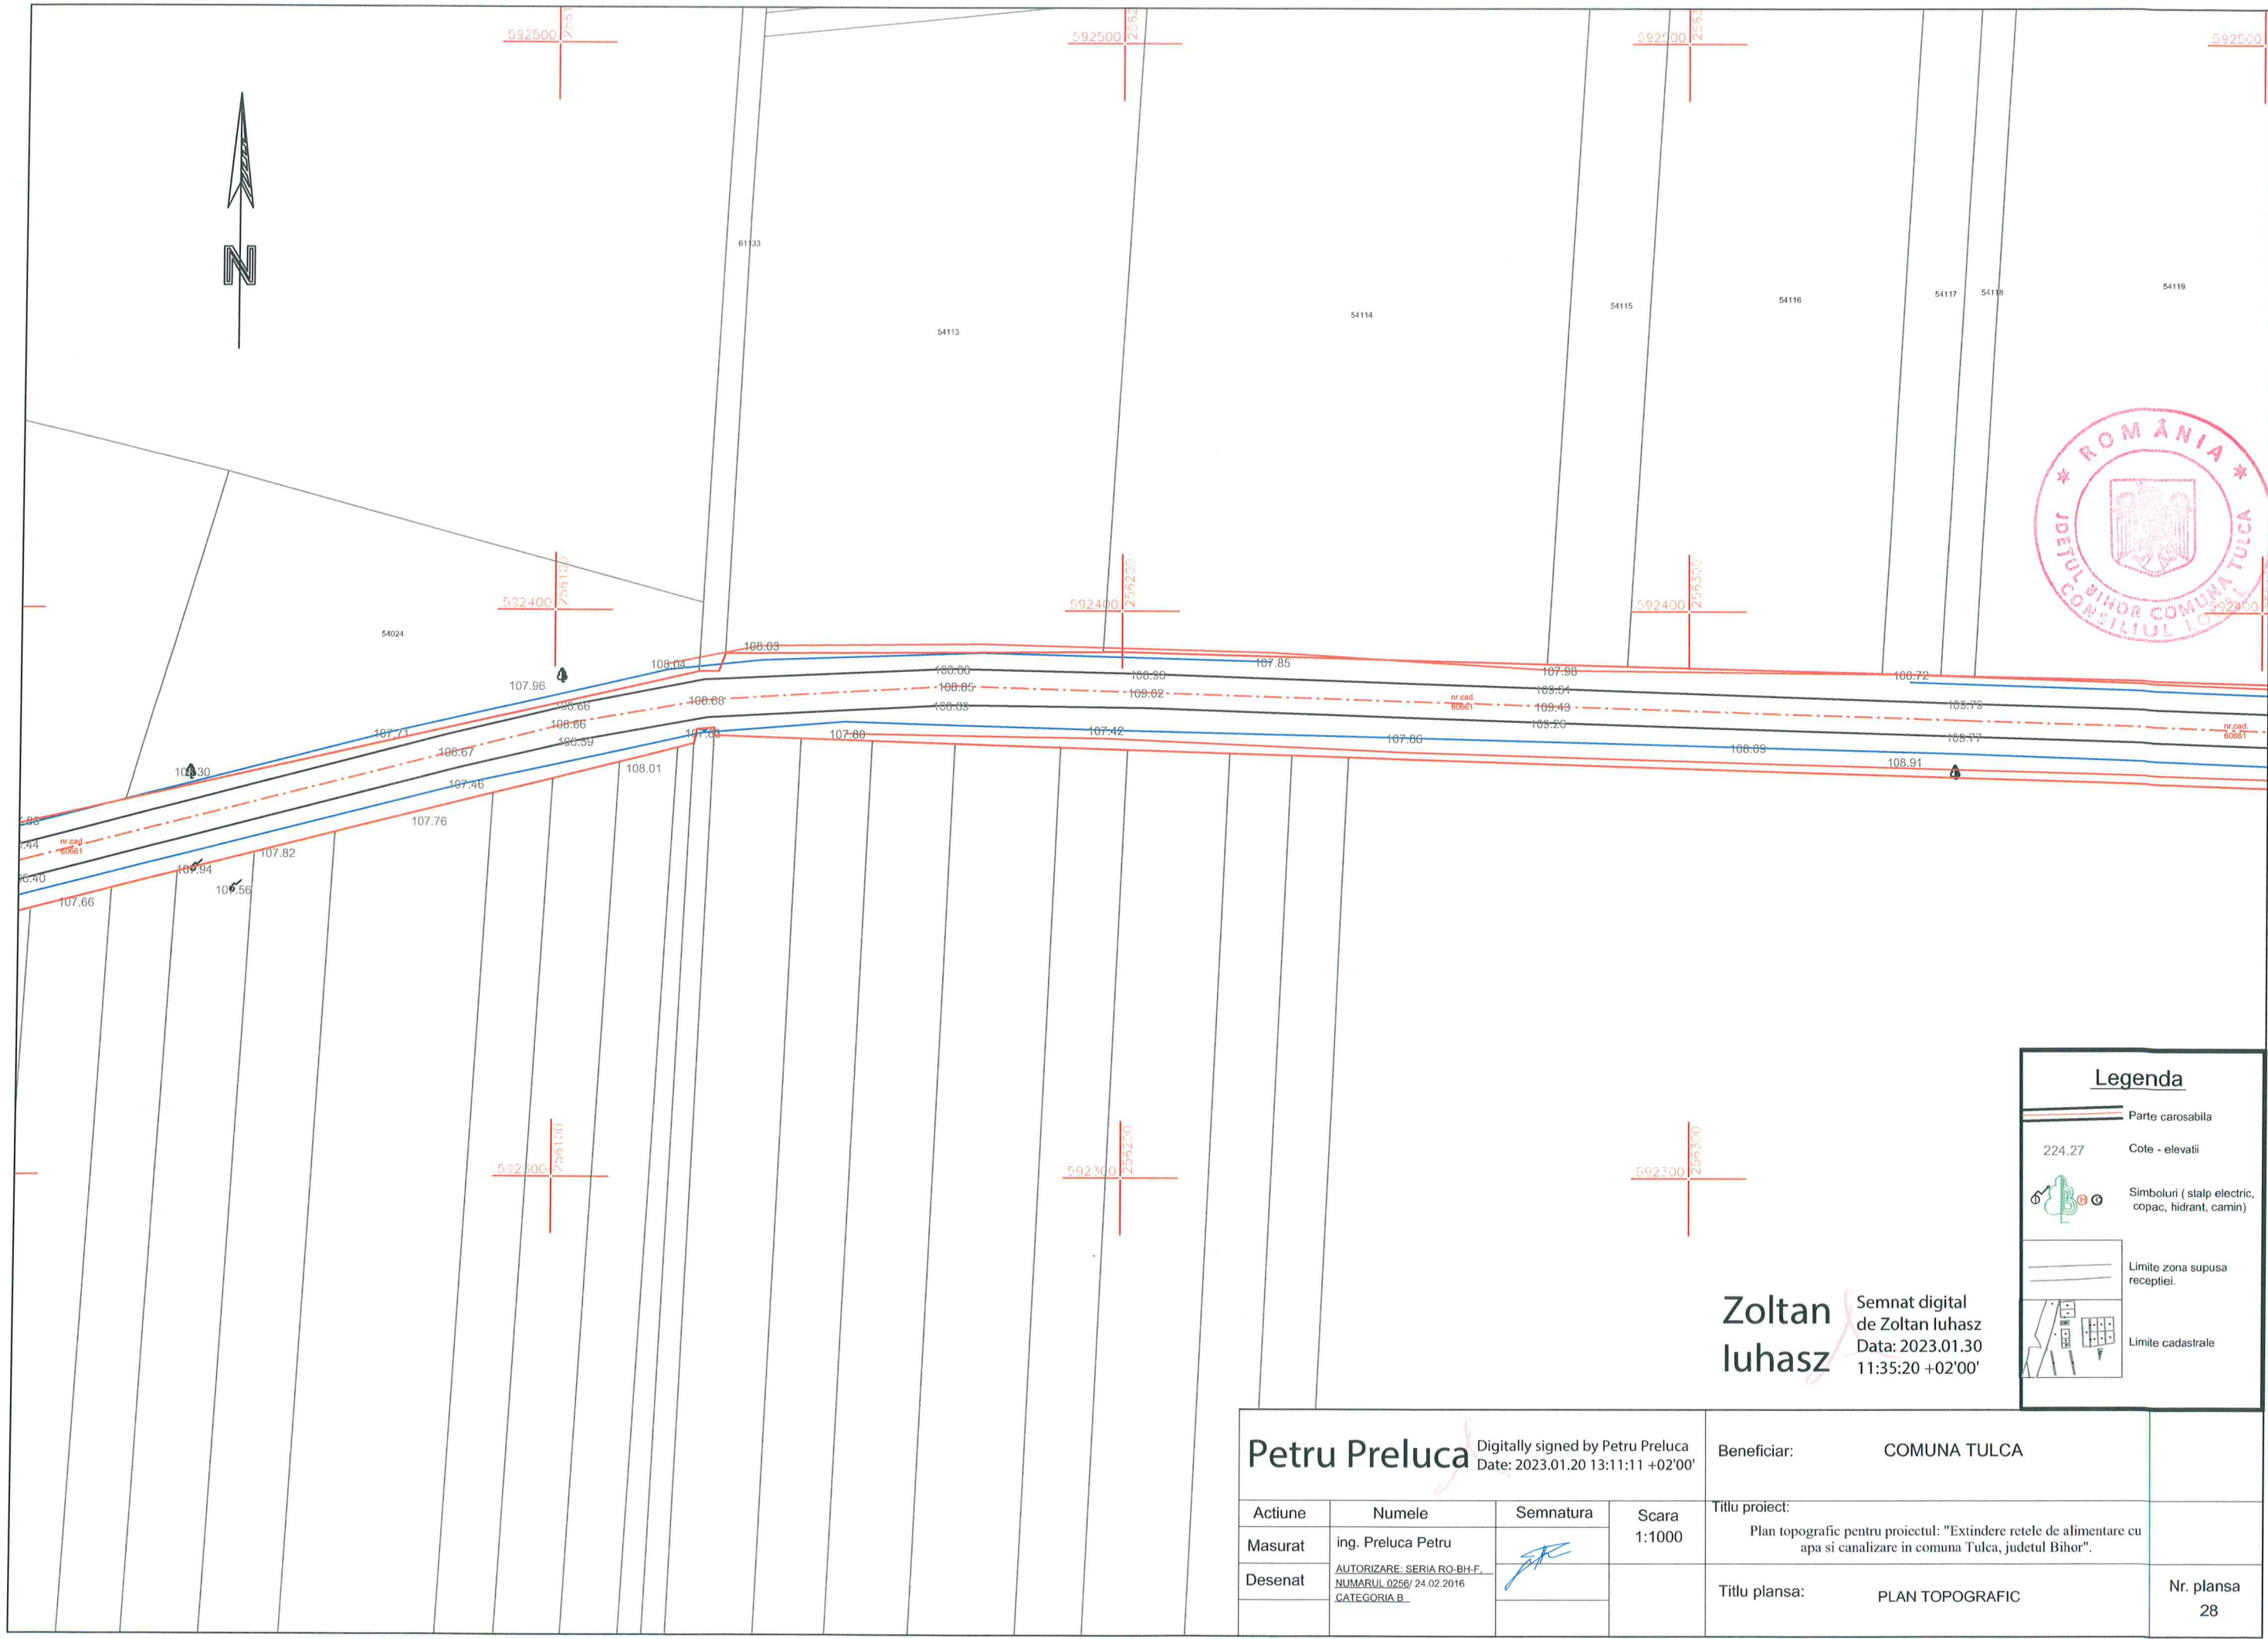

Legenda

Parte carosabila

224.27

Cote - elevatii



Simboluri (stalp electric, copac, hidrant, camin)

Limite zona supusa receptiei.

Limite cadastrale

Zoltan Iuhasz Semnat digital de Zoltan Iuhasz
Data: 2023.01.30 11:35:20 +02'00'

Petru Preluca Digitally signed by Petru Preluca Date: 2023.01.20 13:11:11 +02'00'				Beneficiar: COMUNA TULCEA	
Actiune	Numele	Semnatura	Scara	Titlu proiect: Plan topografic pentru proiectul: "Extindere retele de alimentare cu apa si canalizare in comuna Tulcea, judetul Bihor".	
Masurat	ing. Preluca Petru		1:1000		
Desenat	AUTORIZARE: SERIA RO-BH-F. NUMARUL 0256/ 24.02.2016 CATEGORIA B			Titlu plansa: PLAN TOPOGRAFIC	
				Nr. plansa 28	

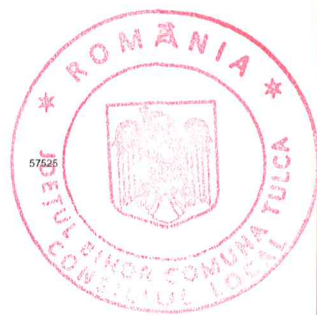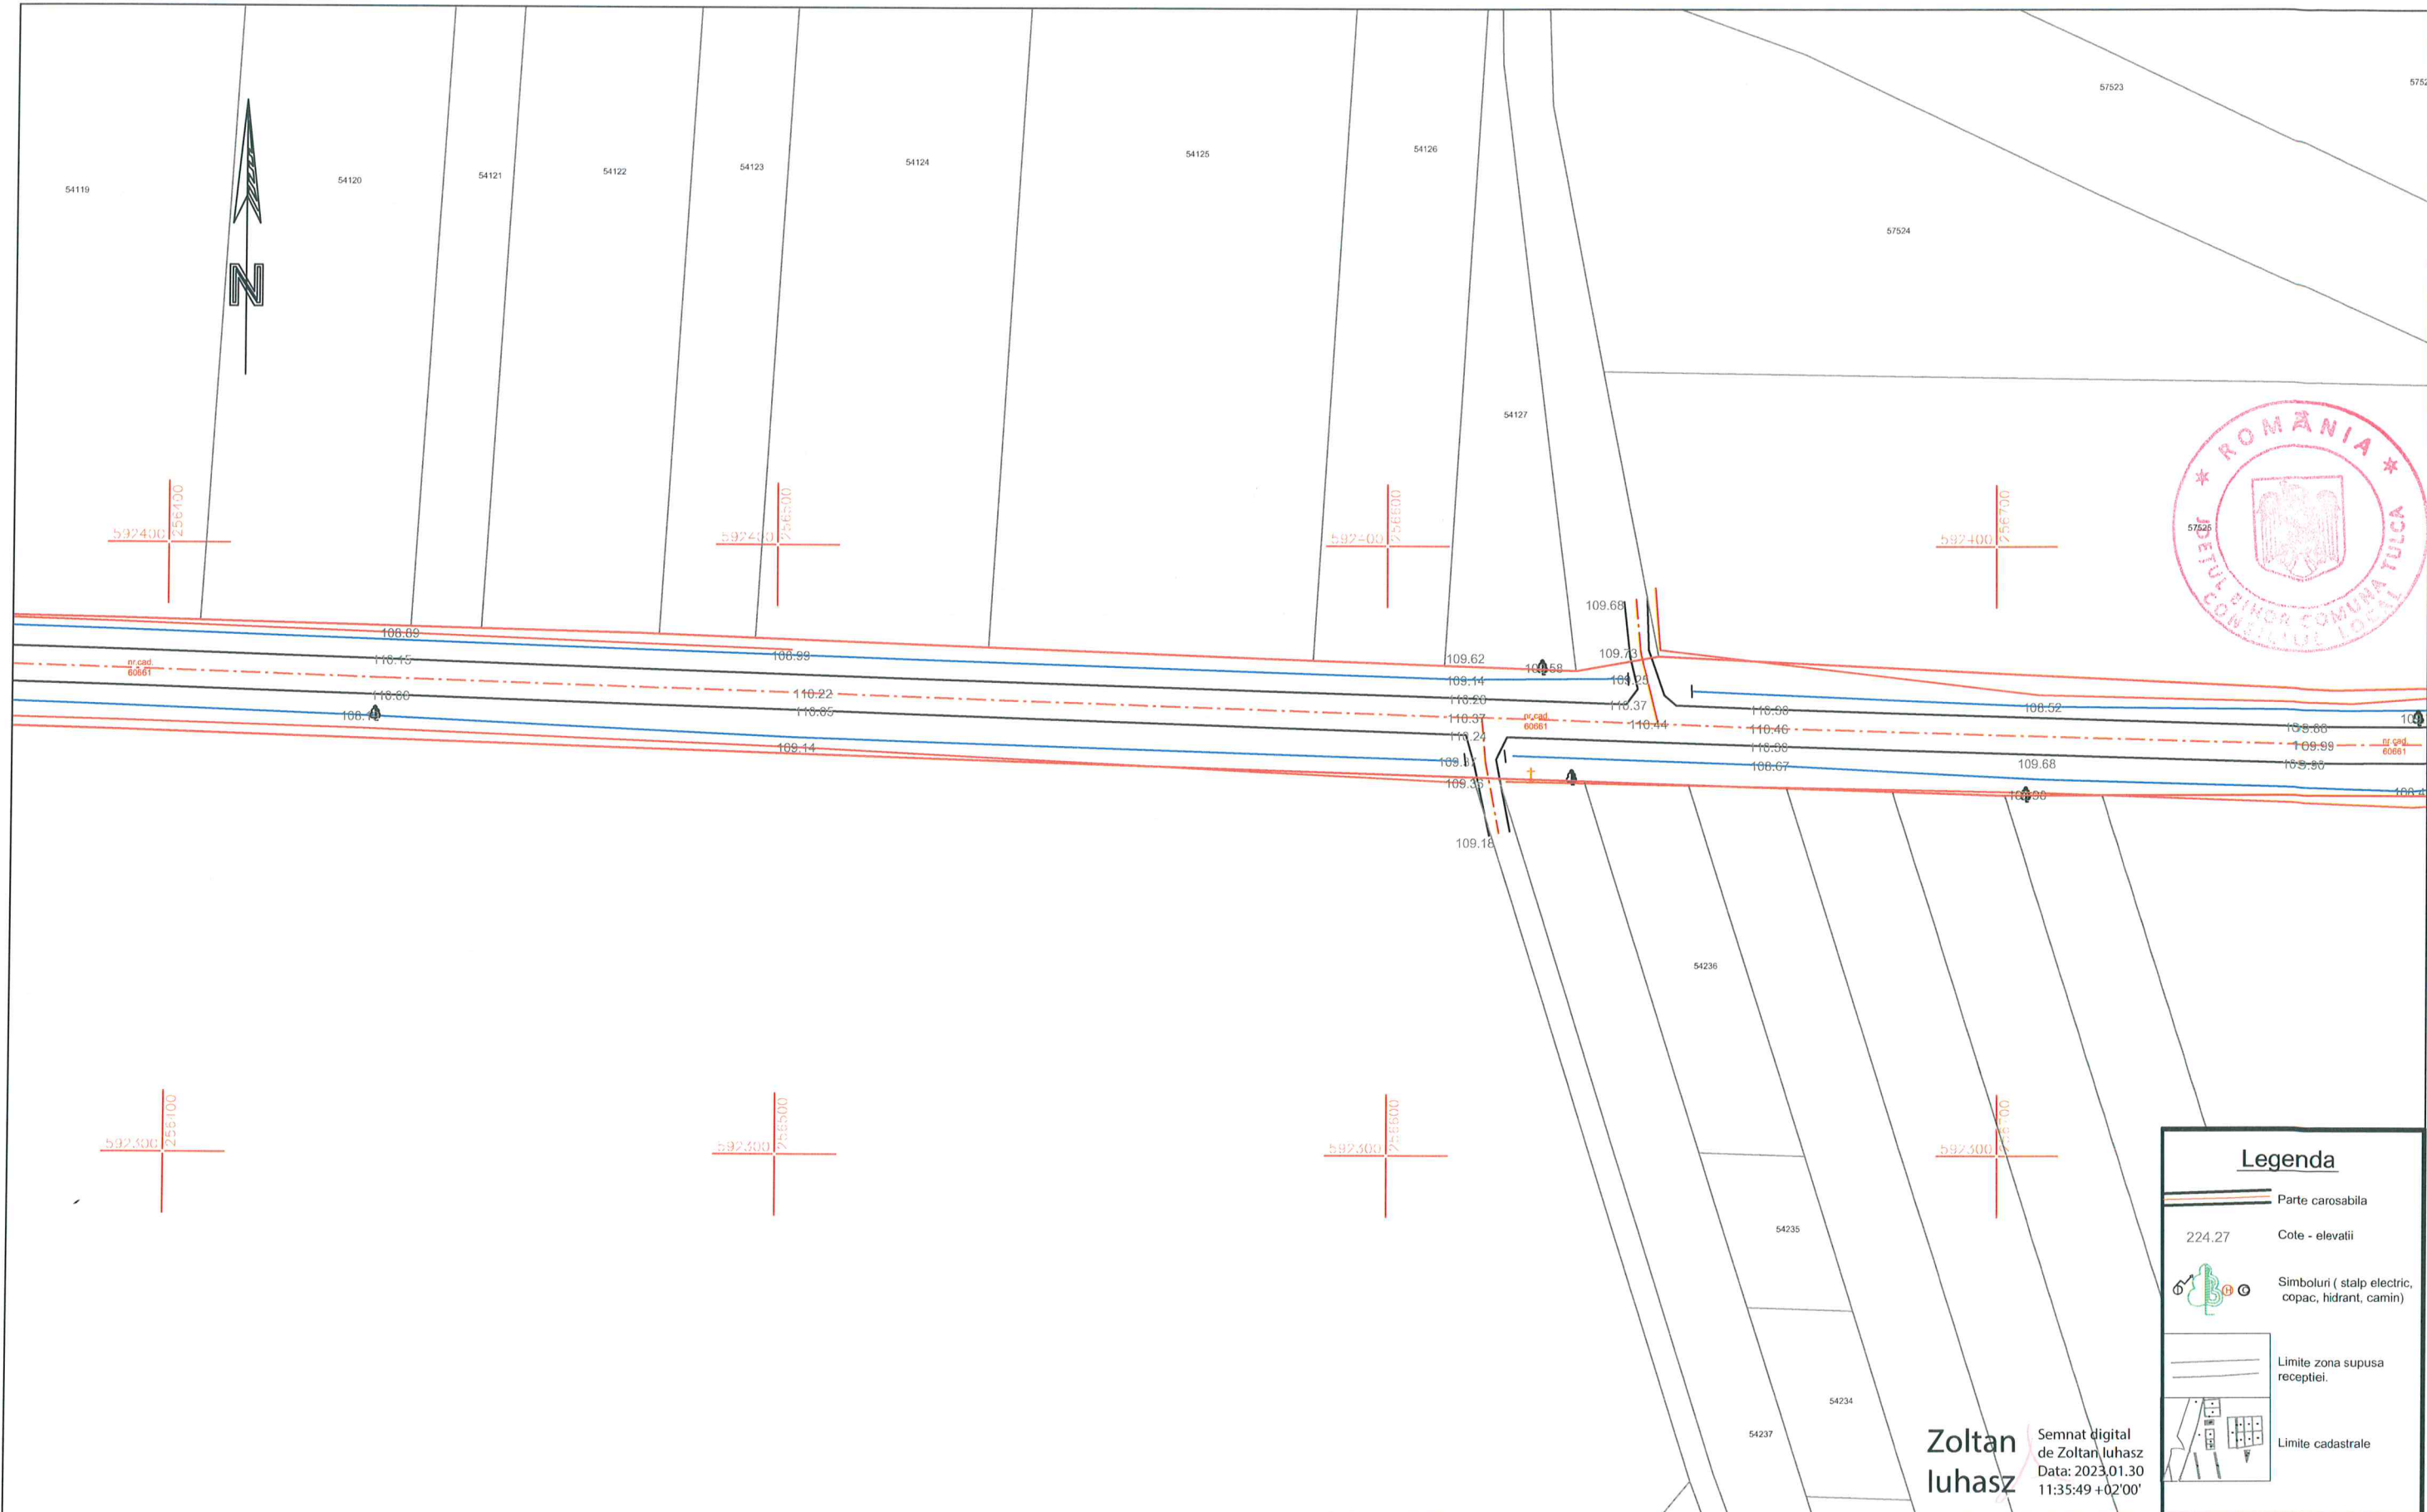

Legenda

Parte carosabila


Cote - elevatii


Simboluri (stalp electric, copac, hidrant, camin)

Limite zona supusa receptiei.

Limite cadastrale



Petru Preluca Digitally signed by Petru Preluca Date: 2023.01.20 13:11:24 +02'00'				Beneficiar: COMUNA TULCEA	
Actiune	Numele	Semnatura	Scara 1:1000	Titlu proiect: Plan topografic pentru proiectul: "Extindere retele de alimentare cu apa si canalizare in comuna Tulcea, judetul Bihor".	
Masurat	ing. Preluca Petru			Titlu plansa: PLAN TOPOGRAFIC	Nr. plansa 29
Desenat	AUTORIZARE: SERIA RO-BH-F. NUMARUL 0256/ 24.02.2016 CATEGORIA B				

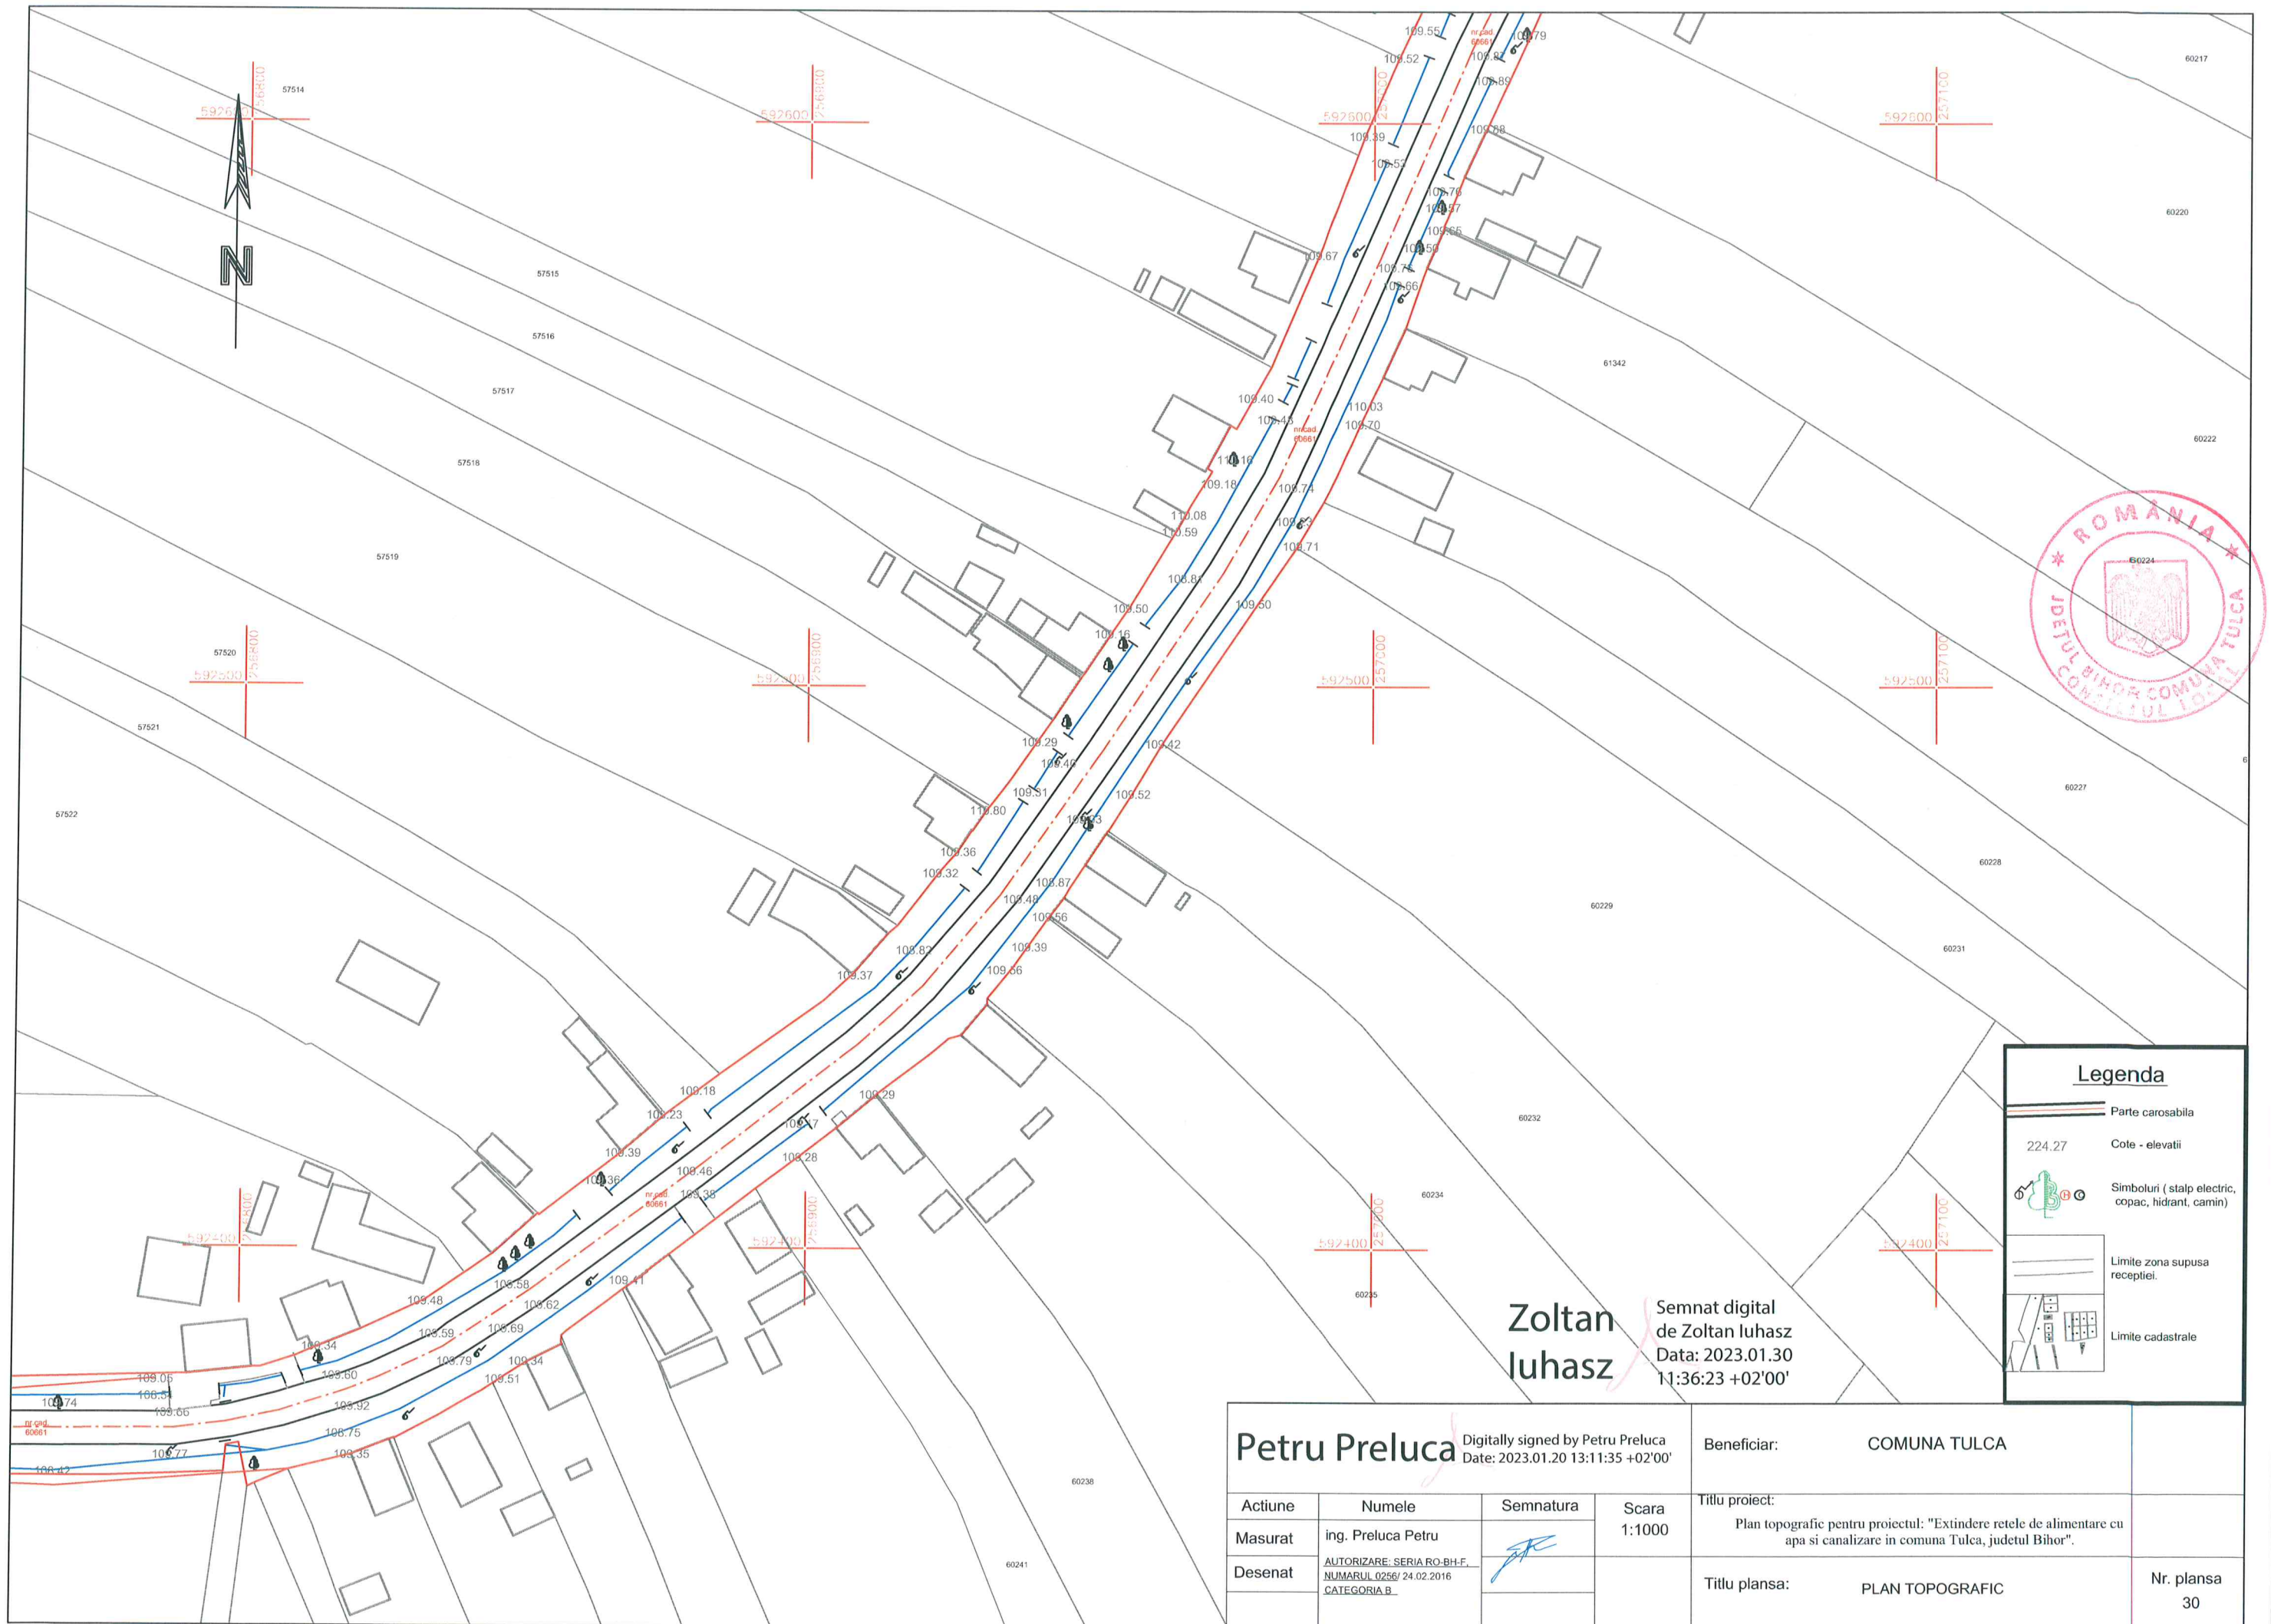

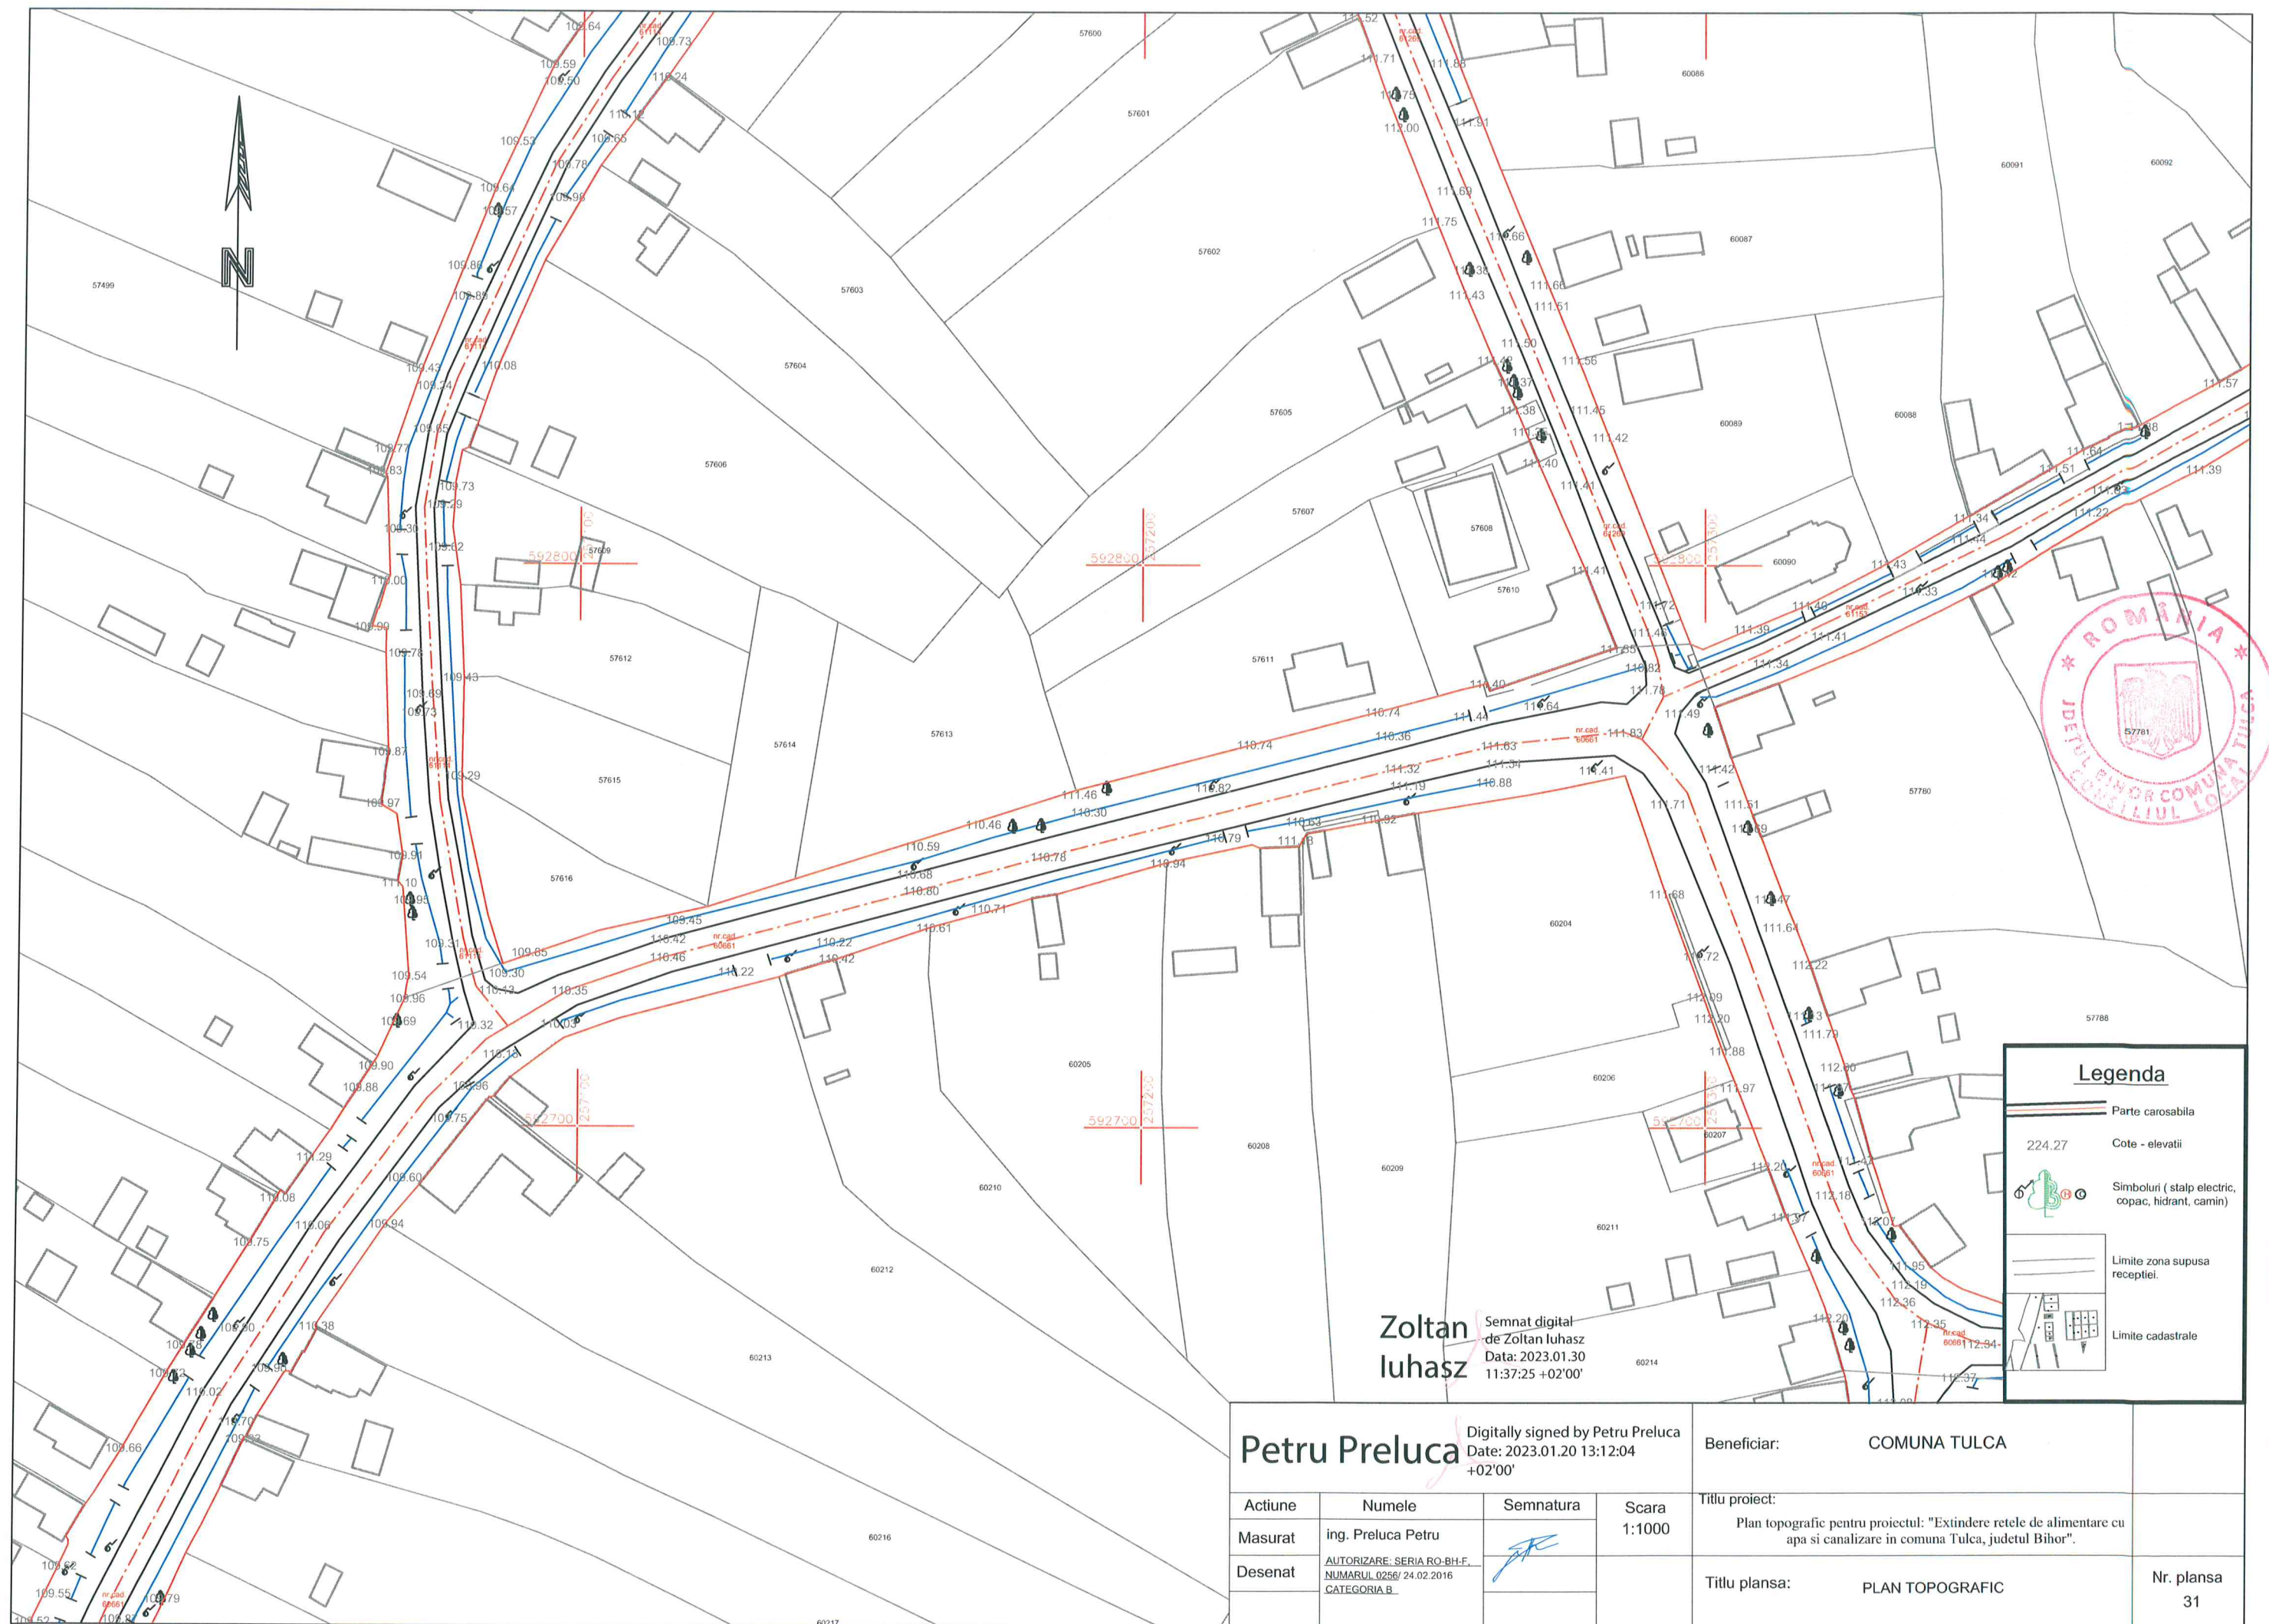

Zoltan Iuhasz
Semnat digital
de Zoltan Iuhasz
Data: 2023.01.30
11:37:25 +02'00'

Digitally signed by Petru Preluca Date: 2023.01.20 13:12:04 +02'00' Petru Preluca				Beneficiar: COMUNA TULCA		
Actiune	Numele	Semnatura	Scara	Titlu proiect:		
Masurat	ing. Preluca Petru		1:1000	Plan topografic pentru proiectul: "Extindere retele de alimentare cu apa si canalizare in comuna Tulca, judetul Bihor".		
Desenat	AUTORIZARE: SERIA RO-BH-F, NUMARUL 0256/ 24.02.2016 CATEGORIA B			Titlu plansa:	PLAN TOPOGRAFIC	Nr. plansa 31

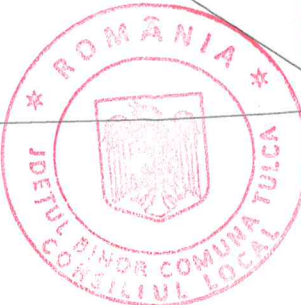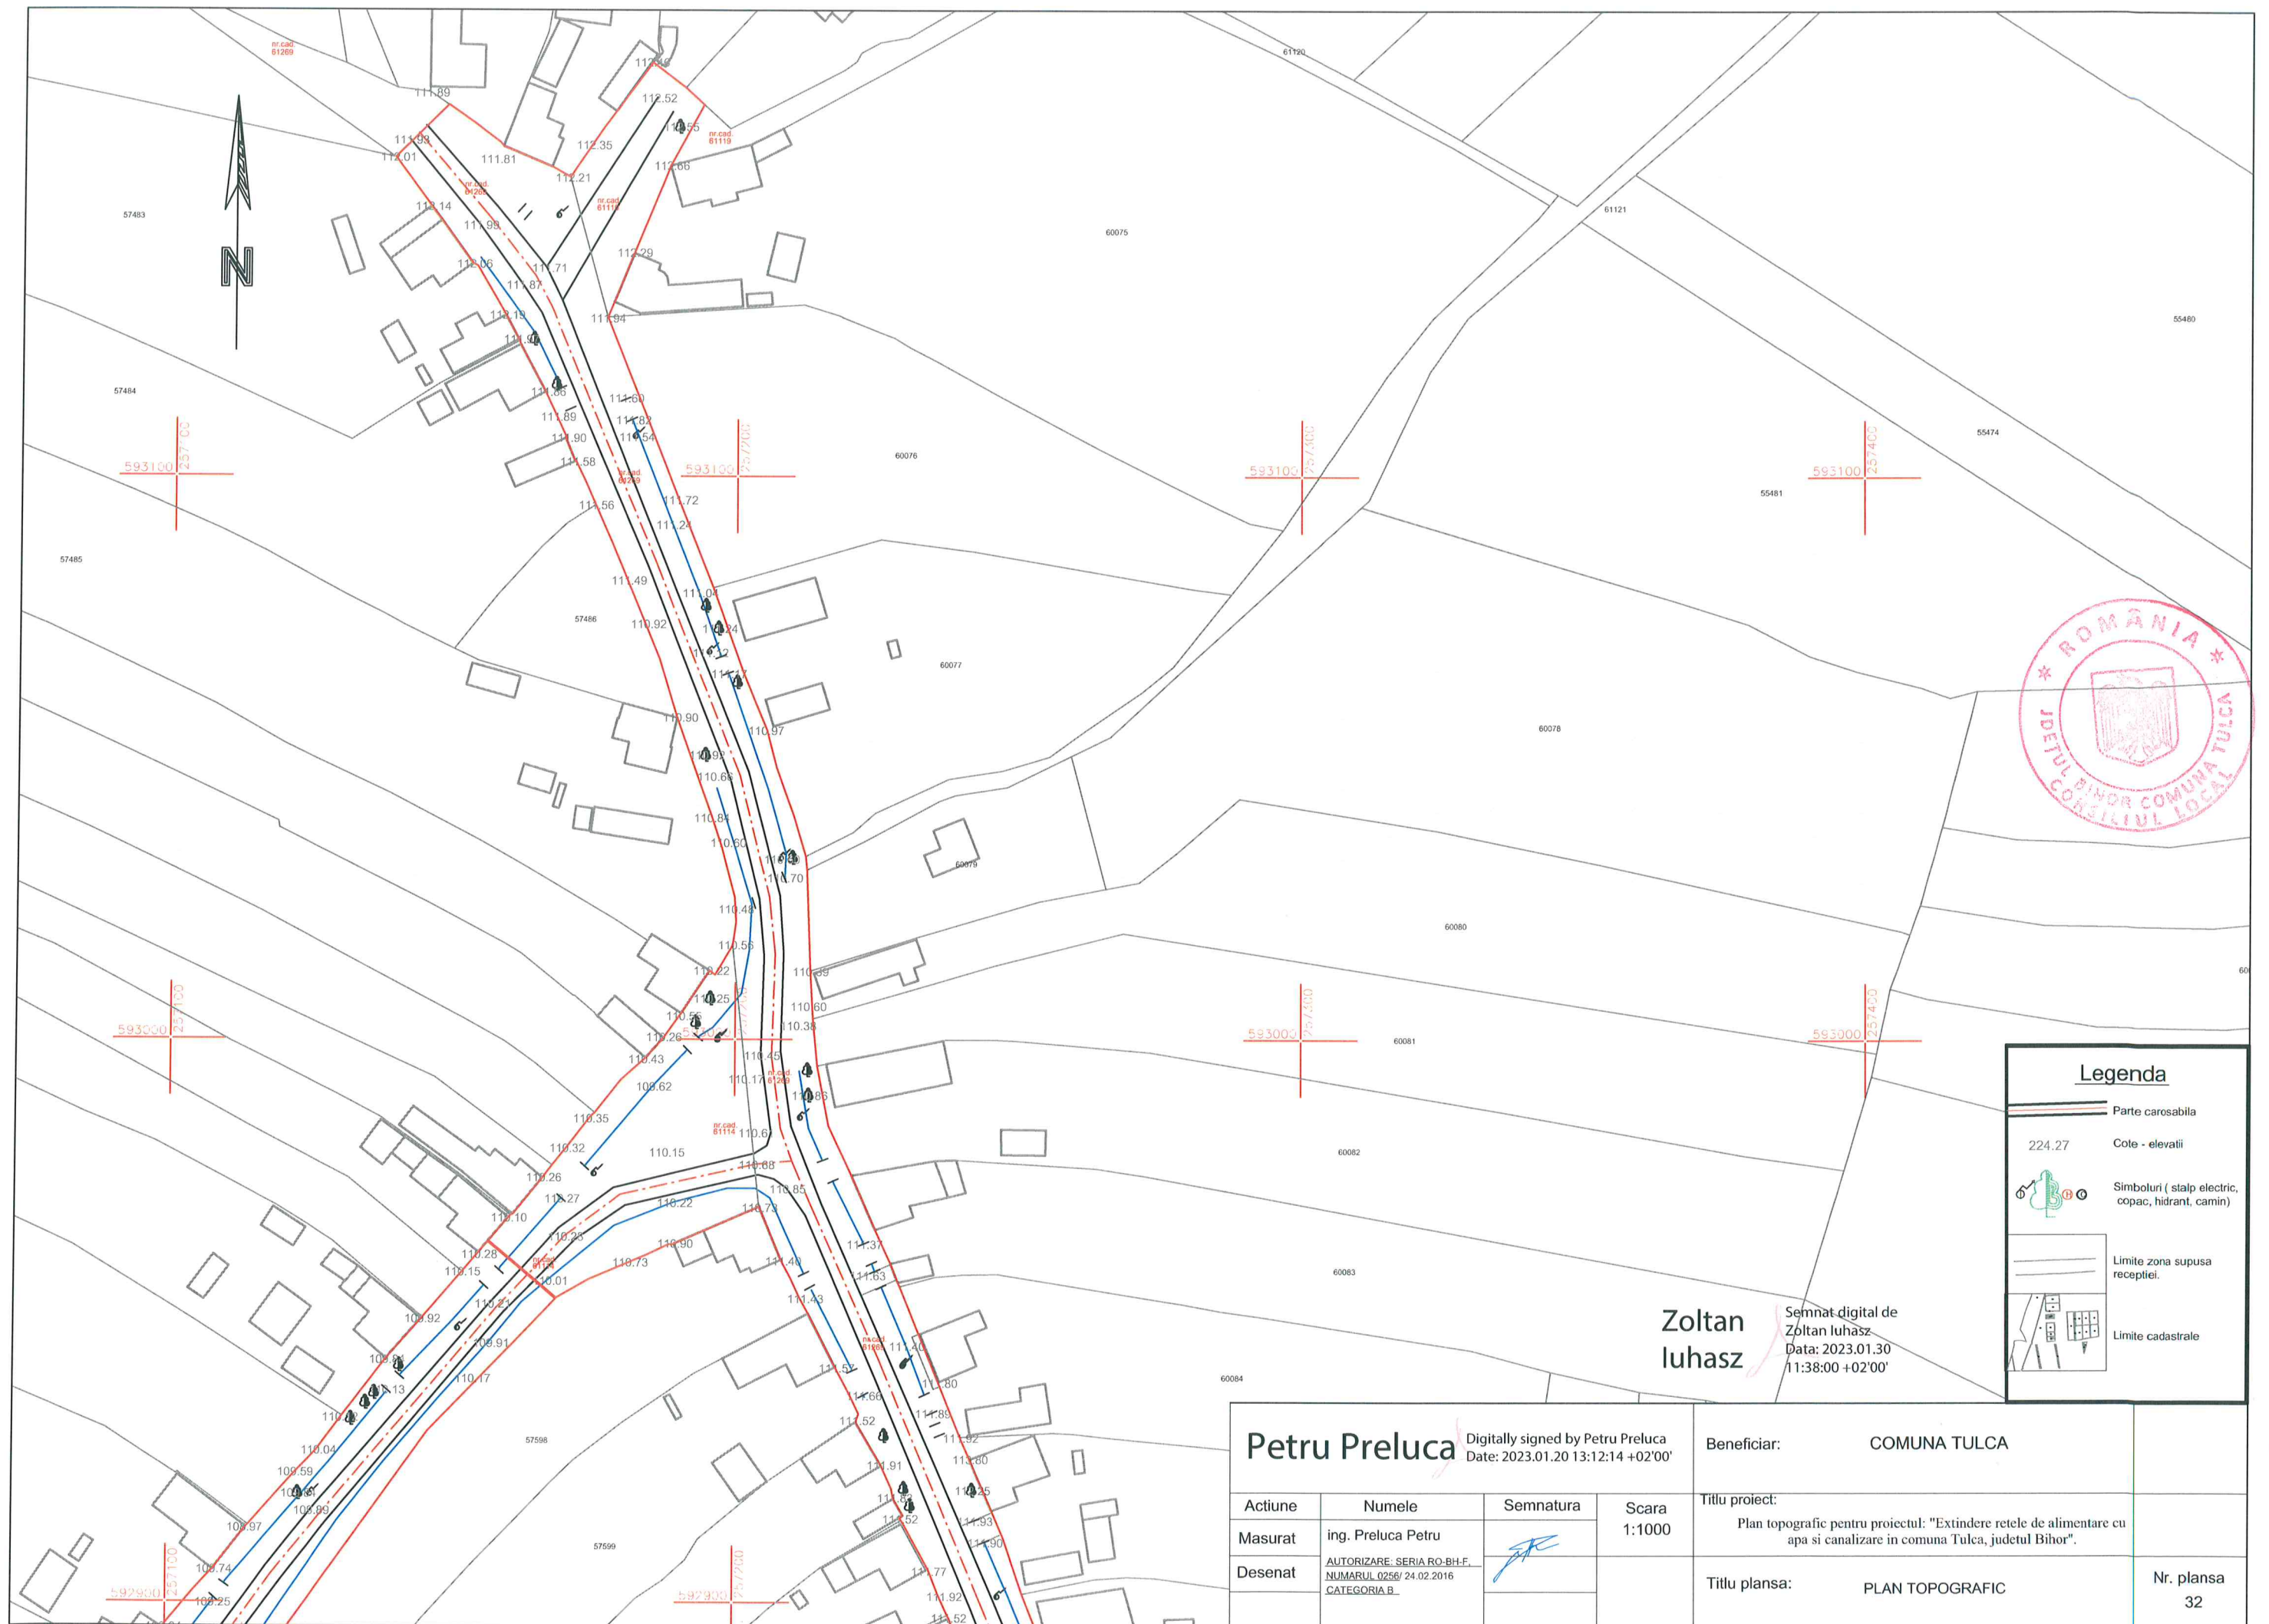

Legenda

Parte carosabila

224.27

Cote - elevatii

Simboluri (stalp electric, copac, hidrant, camin)


Limite zona supusa receptiei.

Limite cadastrale

Zoltan Iuhasz

Semnat digital de Zoltan Iuhasz
Data: 2023.01.30 11:38:00 +02'00'

Petru Preluca				Digitally signed by Petru Preluca Date: 2023.01.20 13:12:14 +02'00'		Beneficiar: COMUNA TULCA		
Actiune	Numele	Semnatura	Scara	Titlu proiect:				
Masurat	ing. Preluca Petru		1:1000	Plan topografic pentru proiectul: "Extindere retele de alimentare cu apa si canalizare in comuna Tulca, judetul Bihor".				
Desenat	AUTORIZARE: SERIA RO-BH-F. NUMARUL 0256/ 24.02.2016 CATEGORIA B.			Titlu plansa:		PLAN TOPOGRAFIC		Nr. plansa
								32

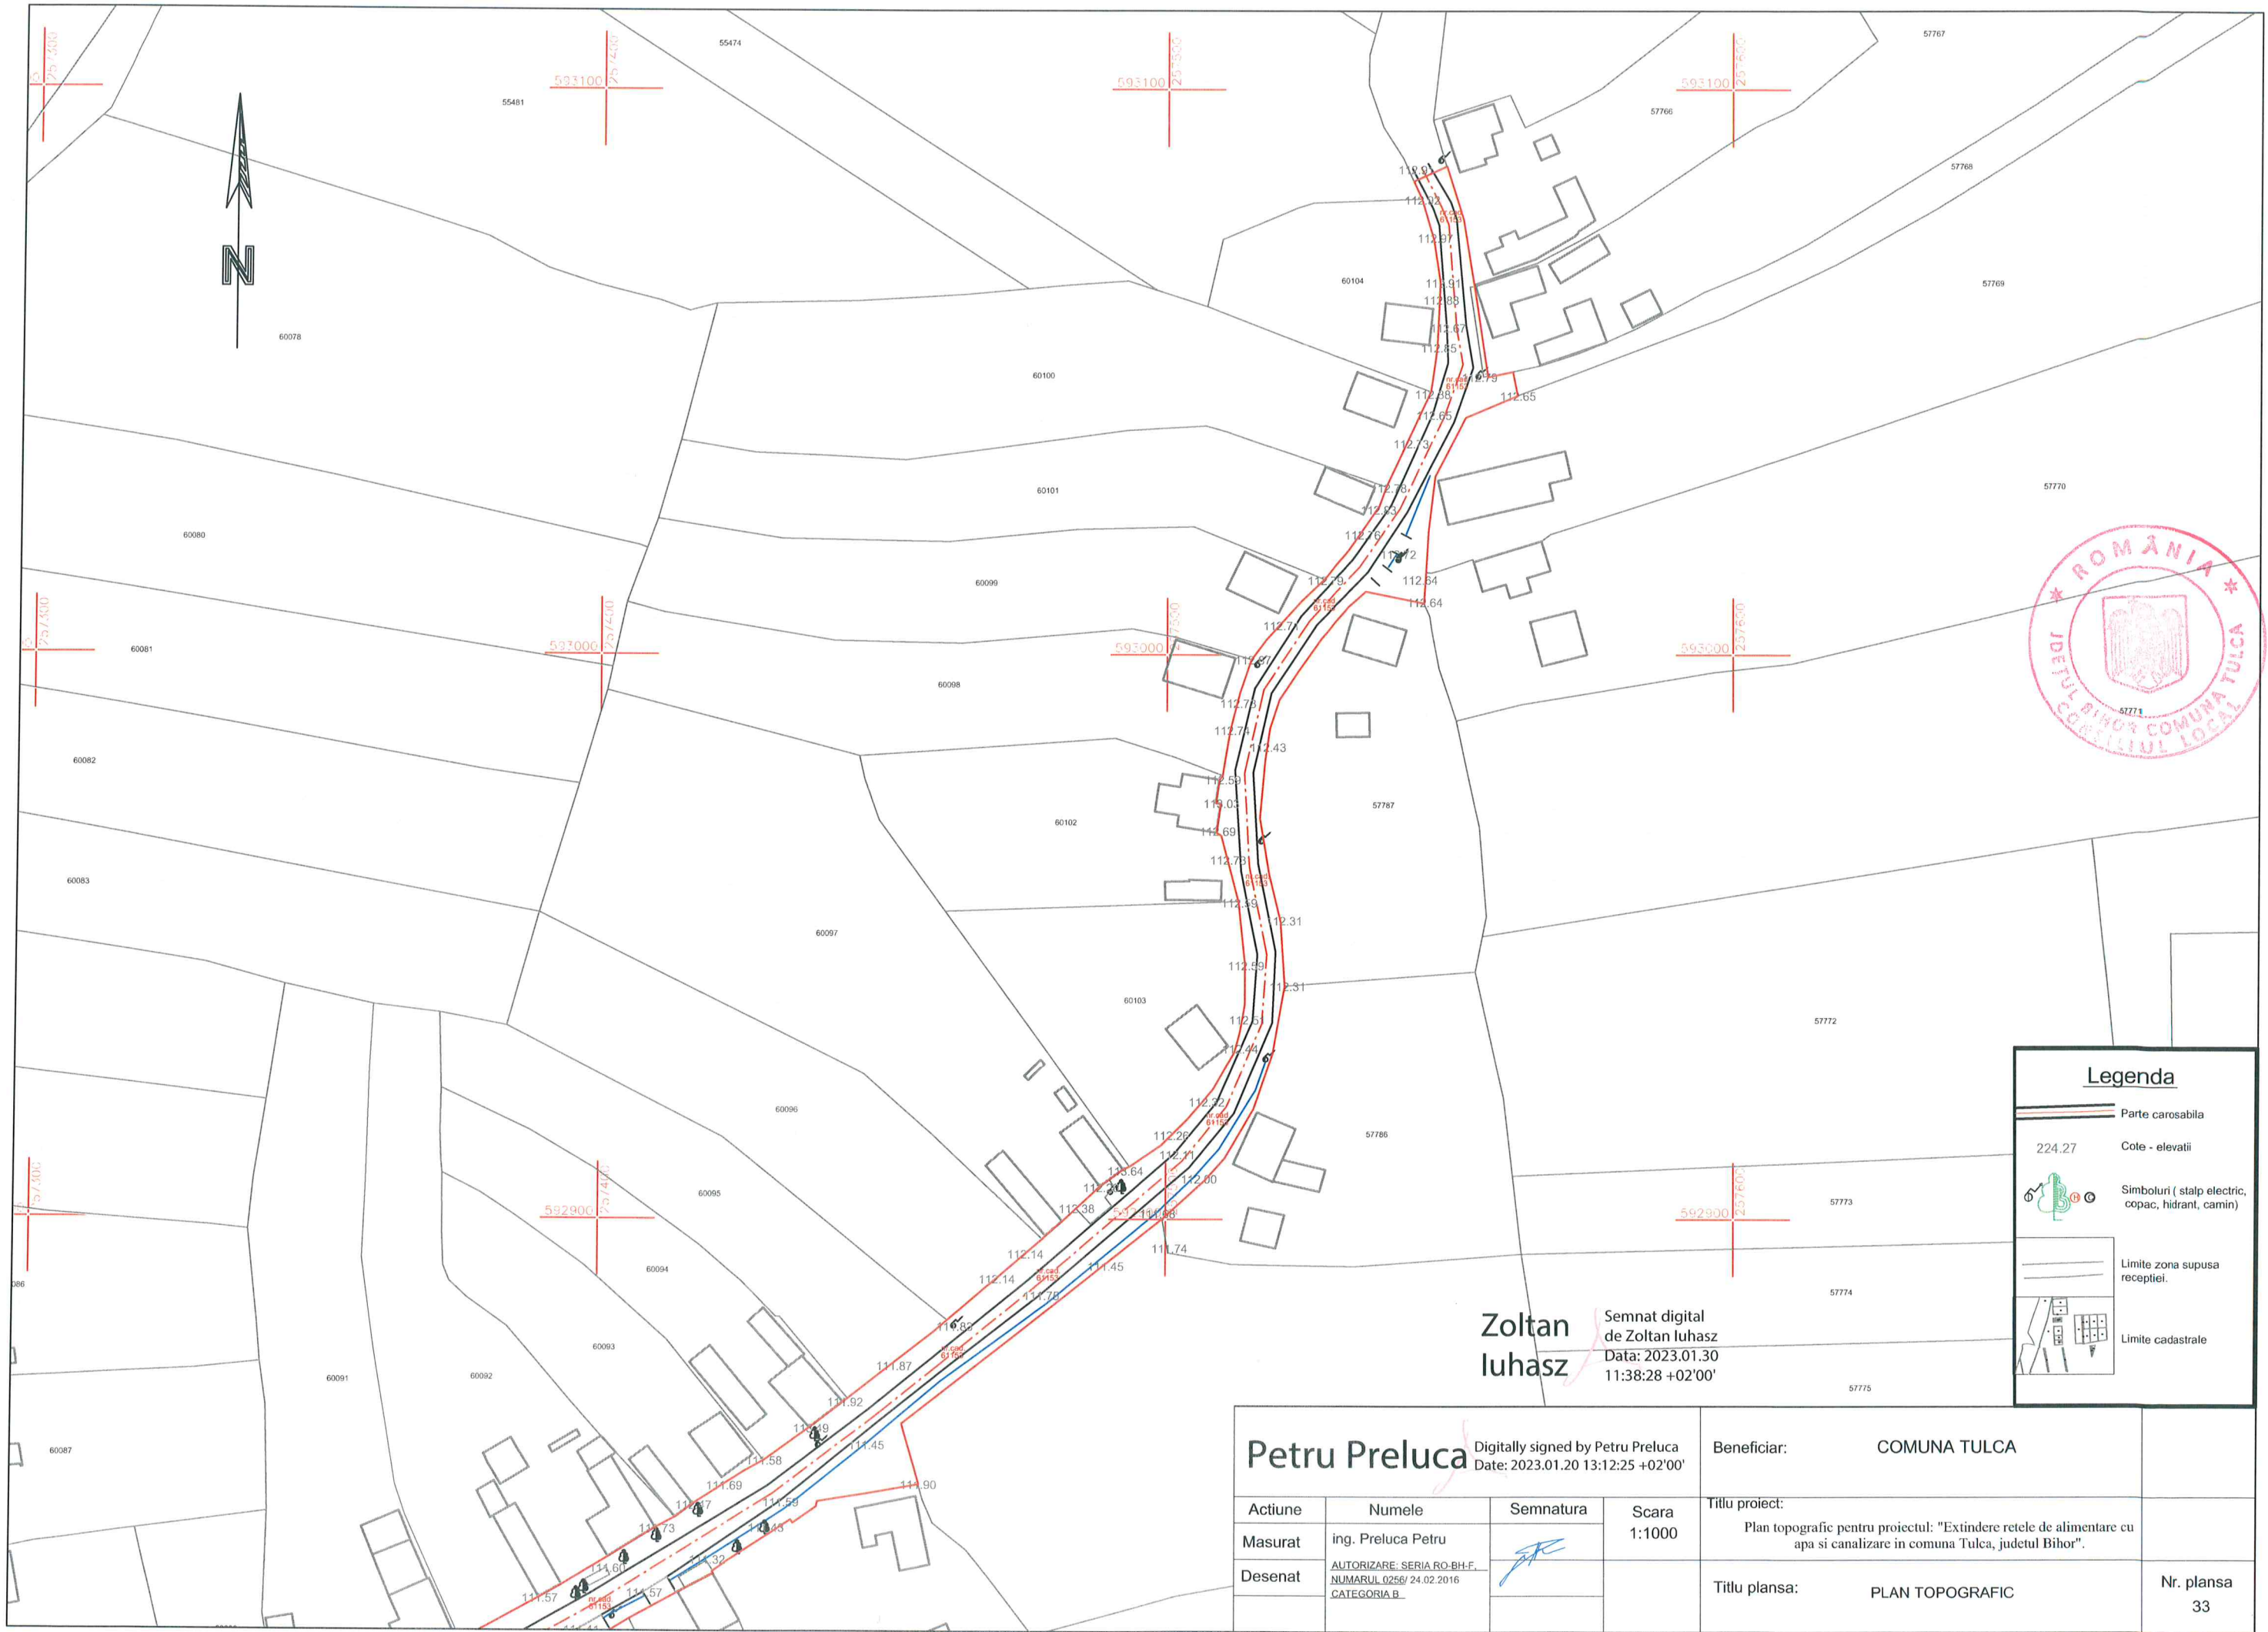


Legenda

- Parte carosabila
- Cote - elevatii
- Simboluri (stalp electric, copac, hidrant, camin)
- Limite zona supusa receptiei.
- Limite cadastrale

Zoltan Iuhasz
Semnat digital
de Zoltan Iuhasz
Data: 2023.01.30
11:38:28 +02'00'

Petru Preluca Digitally signed by Petru Preluca Date: 2023.01.20 13:12:25 +02'00'				Beneficiar: COMUNA TULCEA	
Actiune	Numele	Semnatura	Scara	Titlu proiect:	
Masurat	ing. Preluca Petru		1:1000	Plan topografic pentru proiectul: "Extindere retele de alimentare cu apa si canalizare in comuna Tulcea, judetul Bihor".	
Desenat	AUTORIZARE: SERIA RO-BH-F. NUMARUL 0256/ 24.02.2016 CATEGORIA B.			Titlu plansa:	Nr. plansa
				PLAN TOPOGRAFIC	33

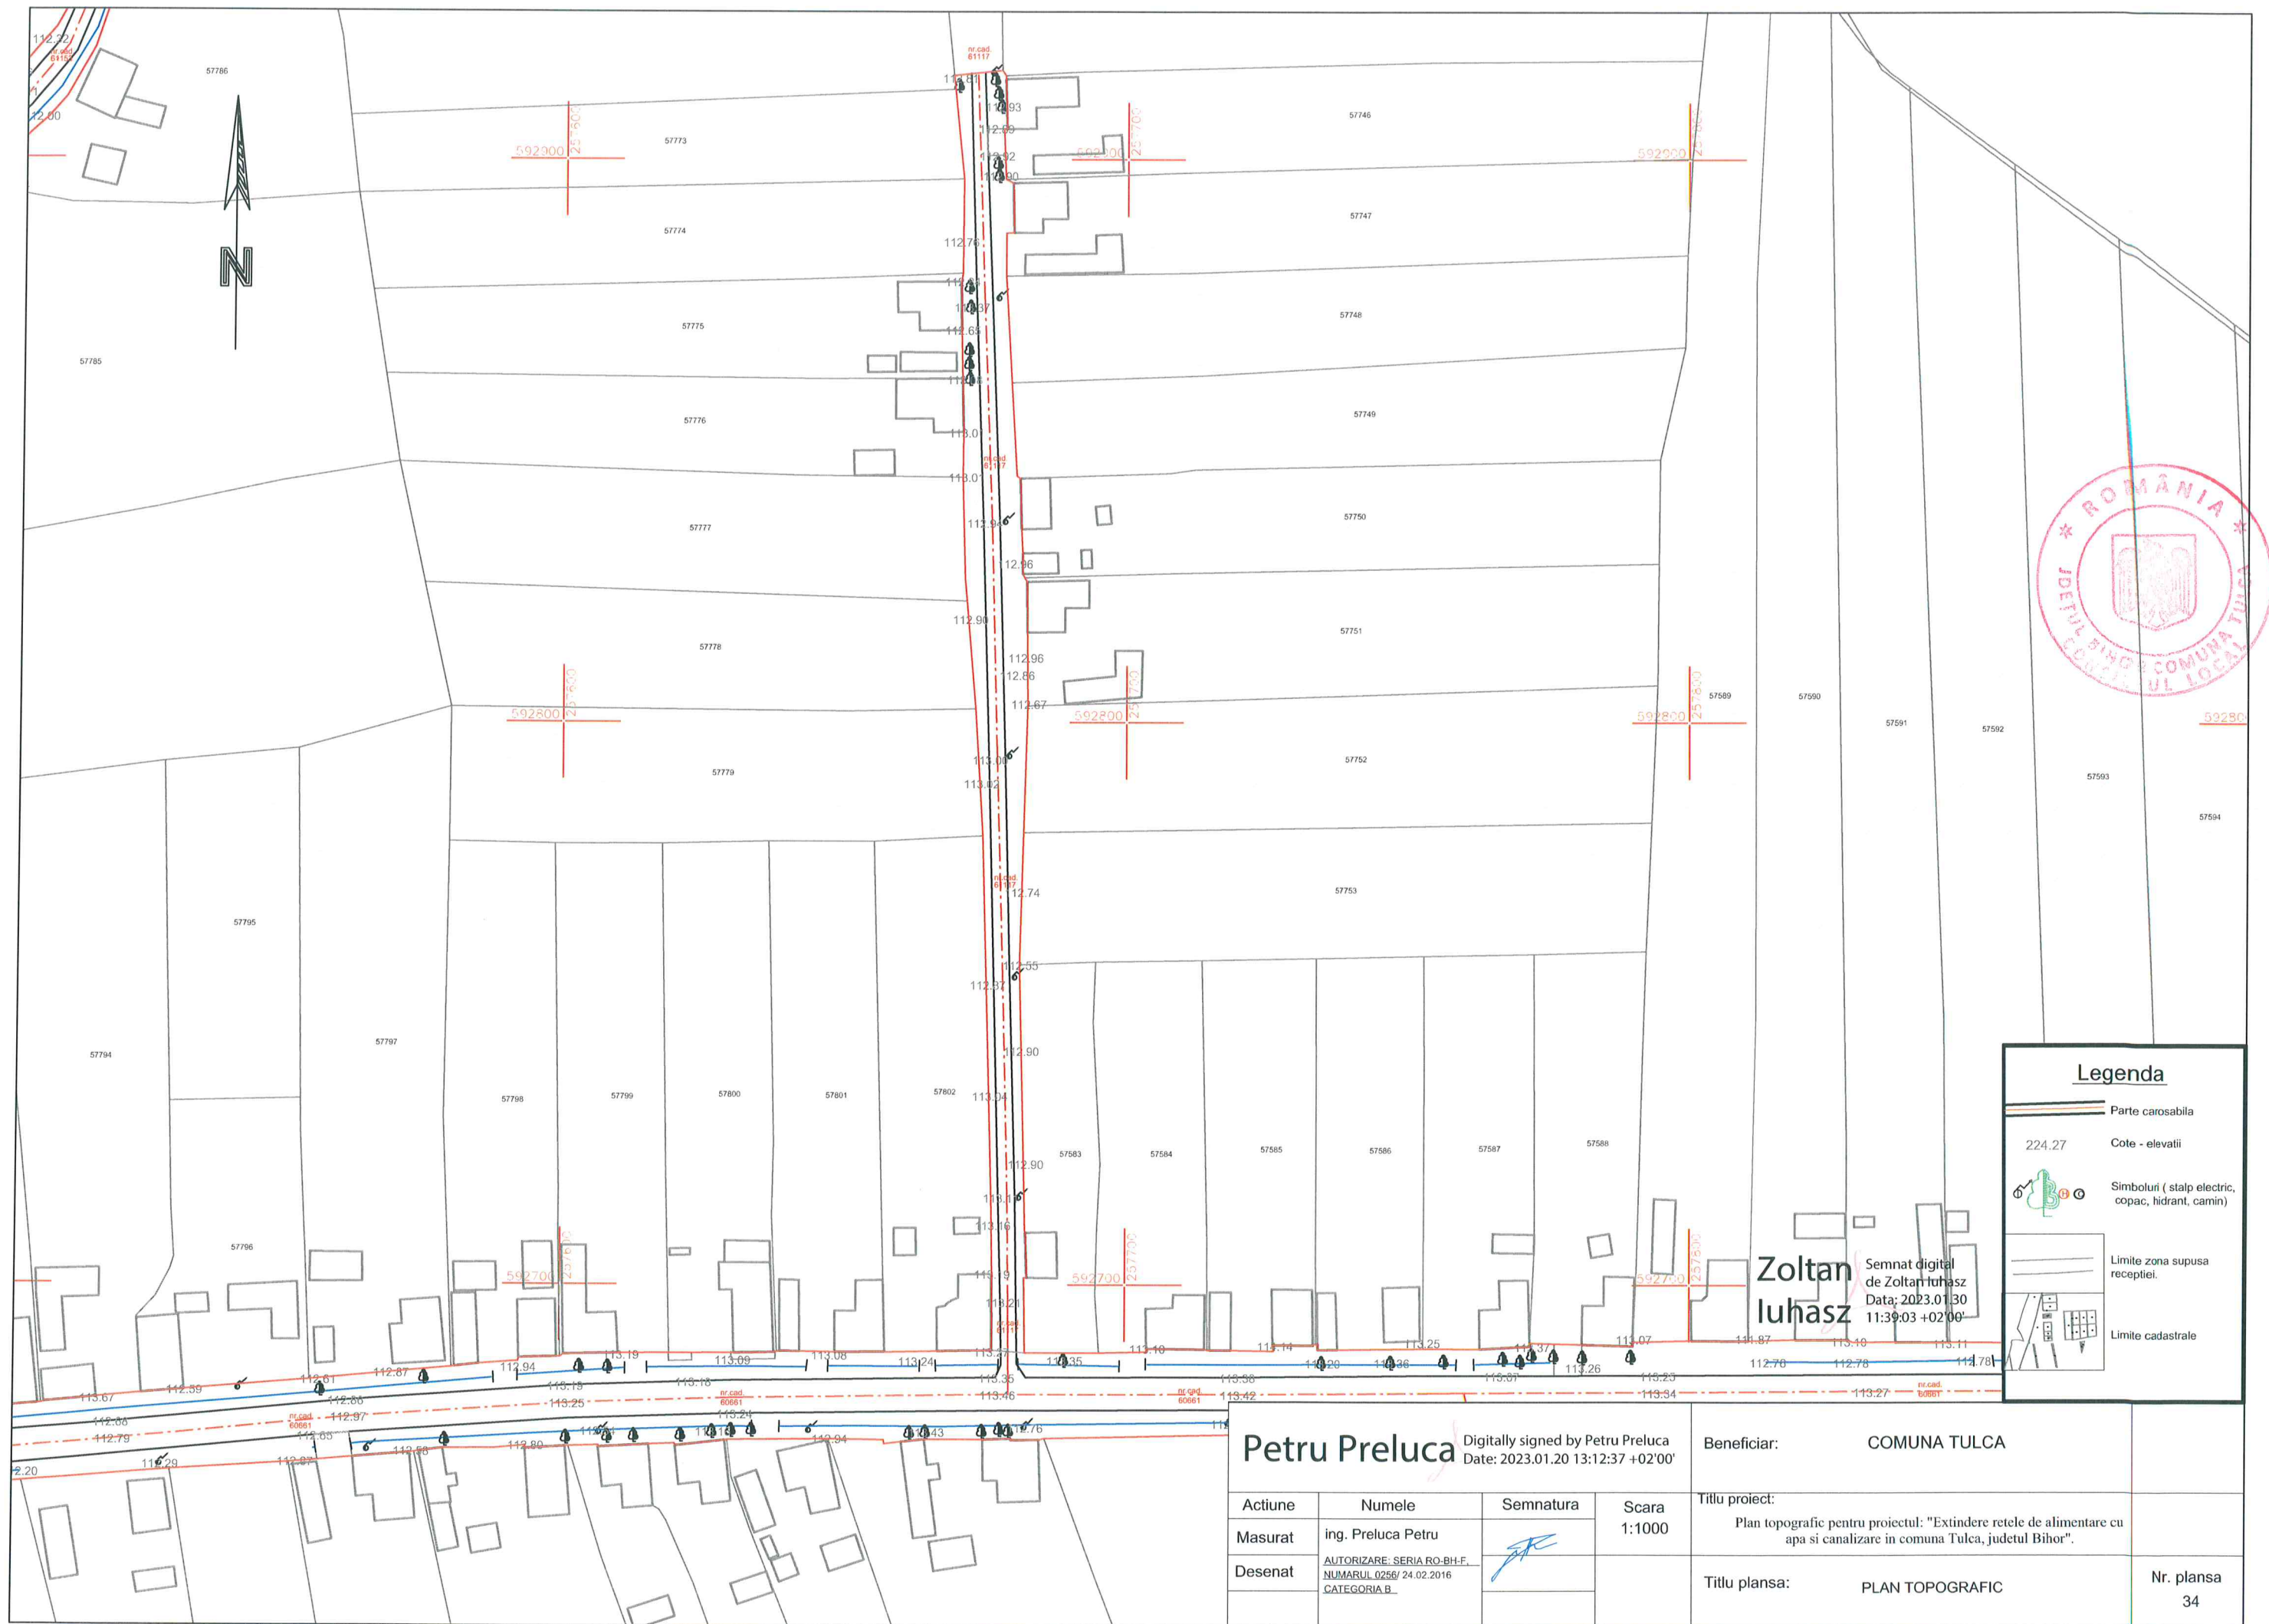


Legenda



- Parte carosabila
- Cote - elevatii
- Simboluri (stalp electric, copac, hidrant, camin)
- Limite zona supusa receptiei.
- Limite cadastrale

Petru Preluca Digitally signed by Petru Preluca
Date: 2023.01.20 13:12:37 +02'00'

Actiune	Numele	Semnatura	Scara
Masurat	ing. Preluca Petru		1:1000
Desenat	AUTORIZARE: SERIA RO-BH-F. NUMARUL 0256/ 24.02.2016 CATEGORIA B		

Beneficiar:	COMUNA TULCA	
Titlu proiect:	Plan topografic pentru proiectul: "Extindere retele de alimentare cu apa si canalizare in comuna Tulcea, judetul Bihor".	
Titlu plansa:	PLAN TOPOGRAFIC	Nr. plansa 34

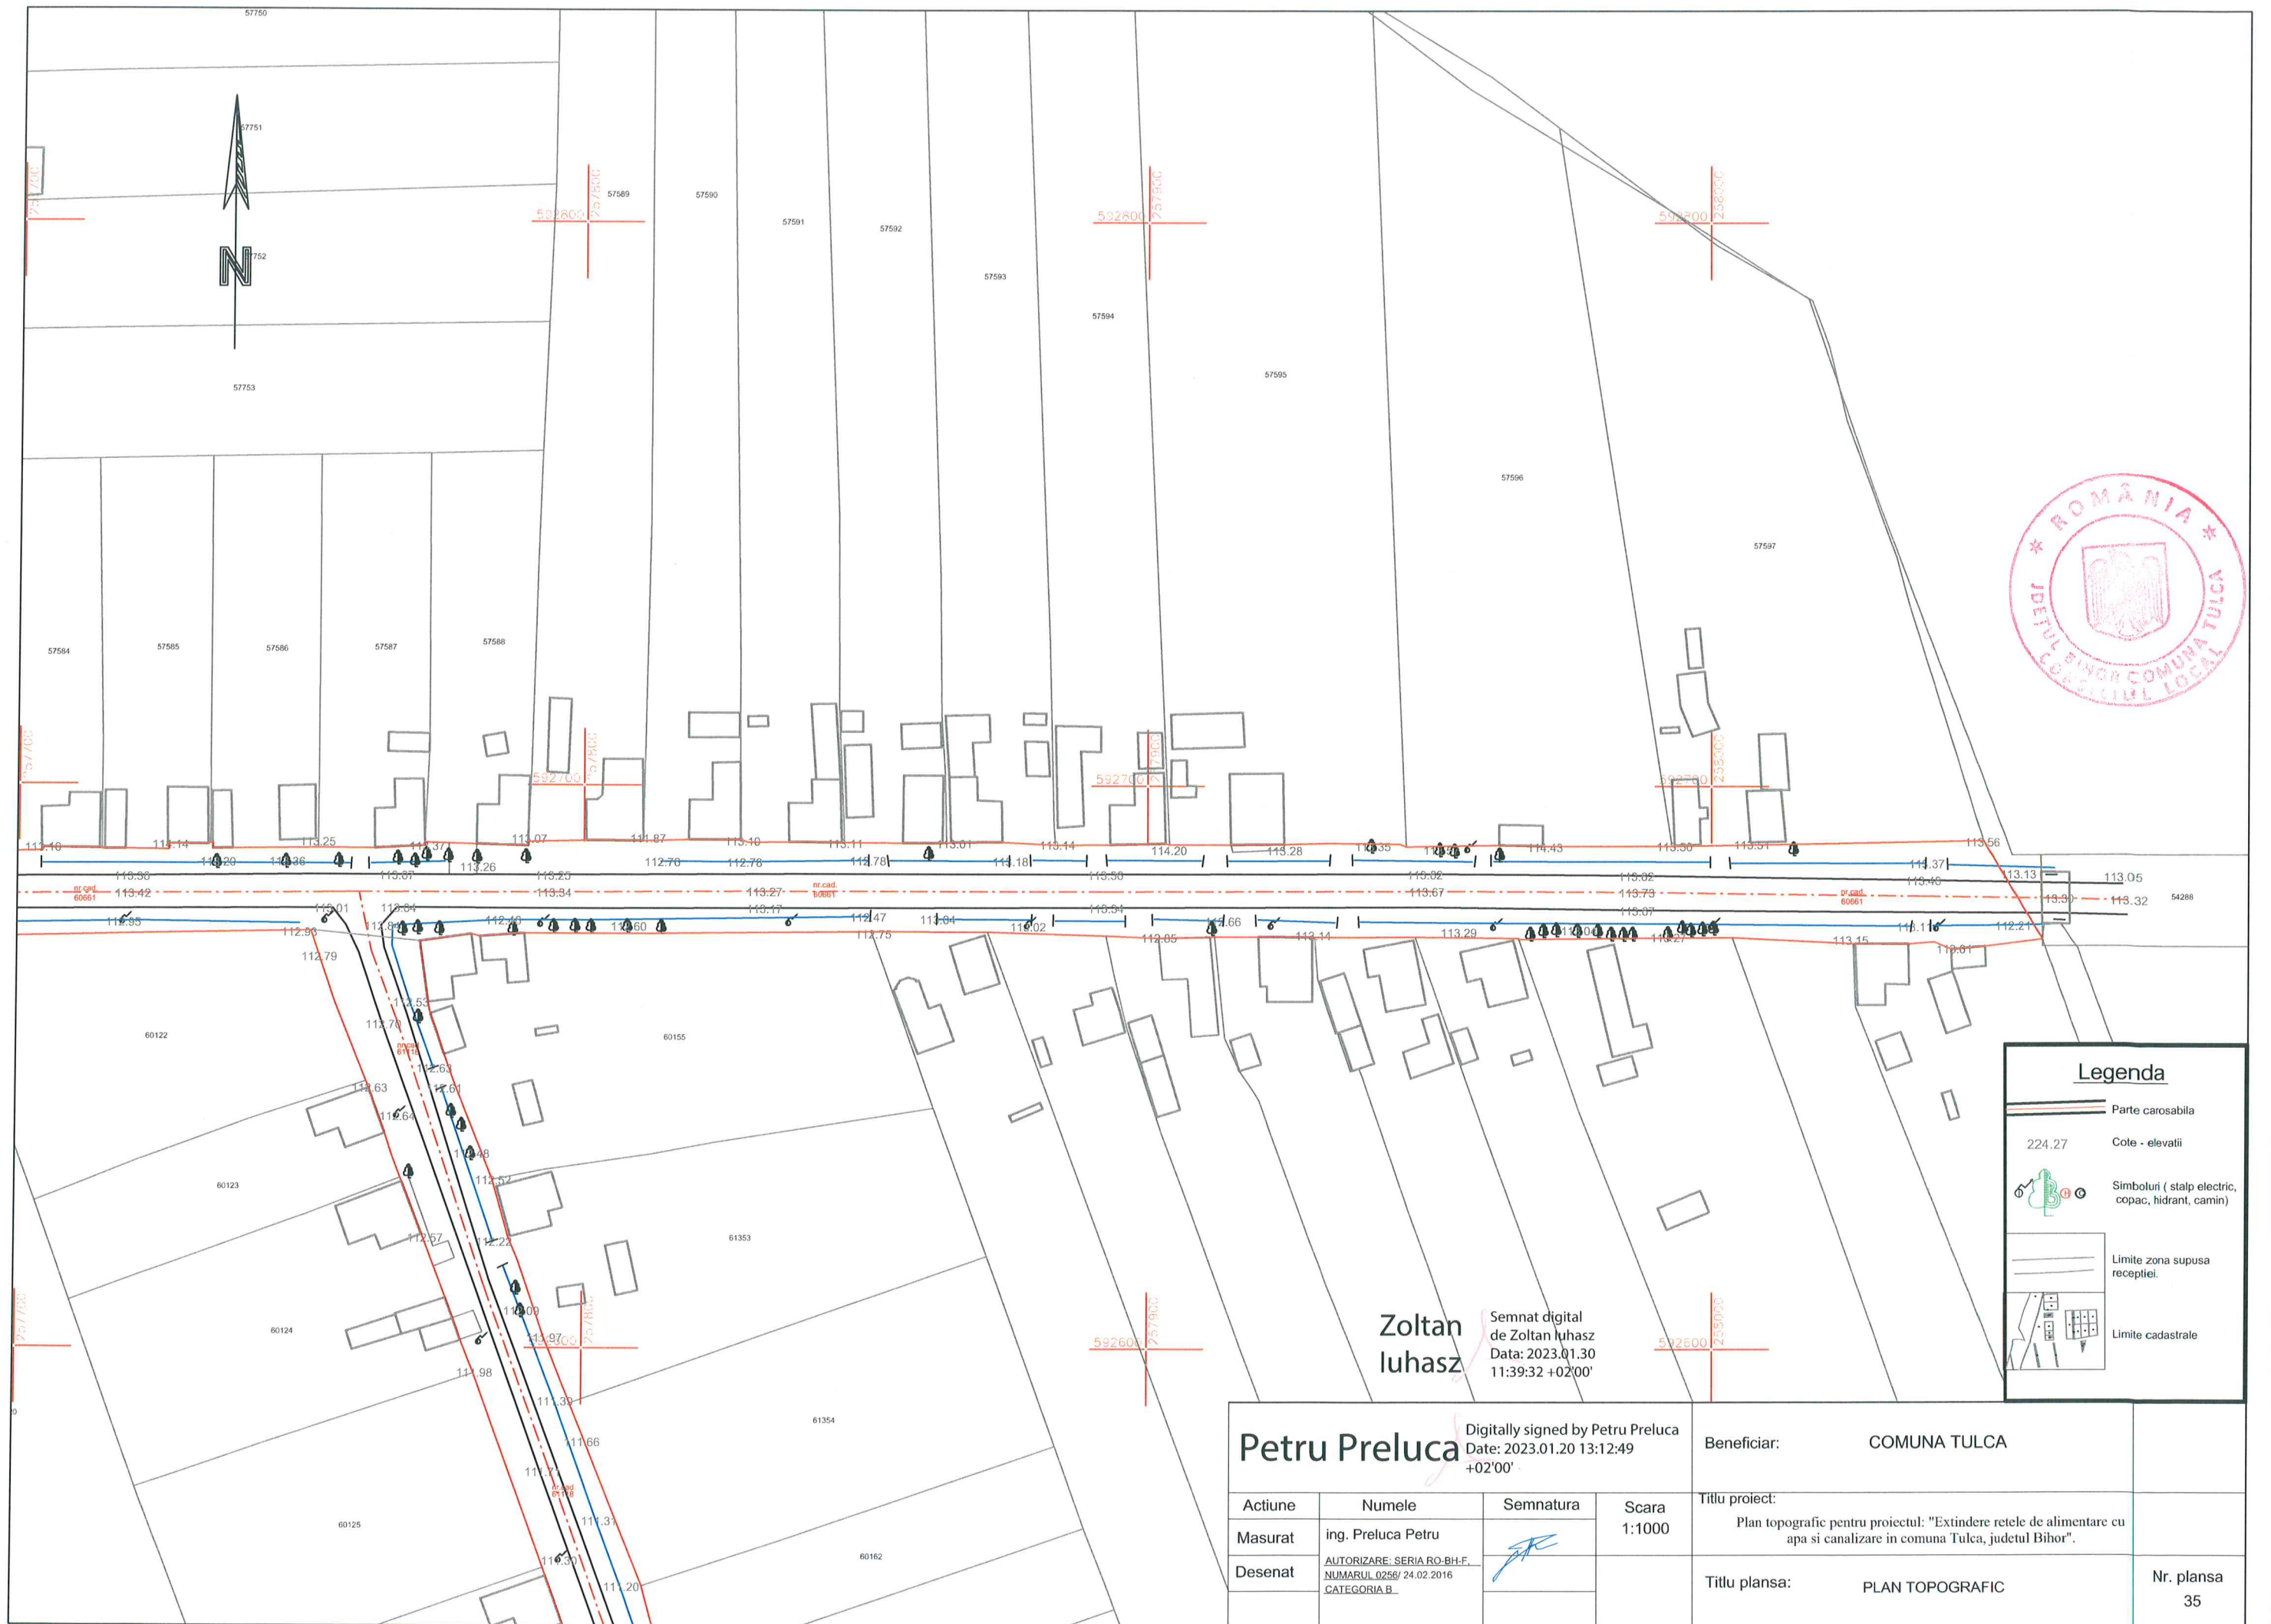

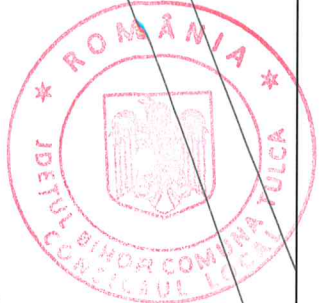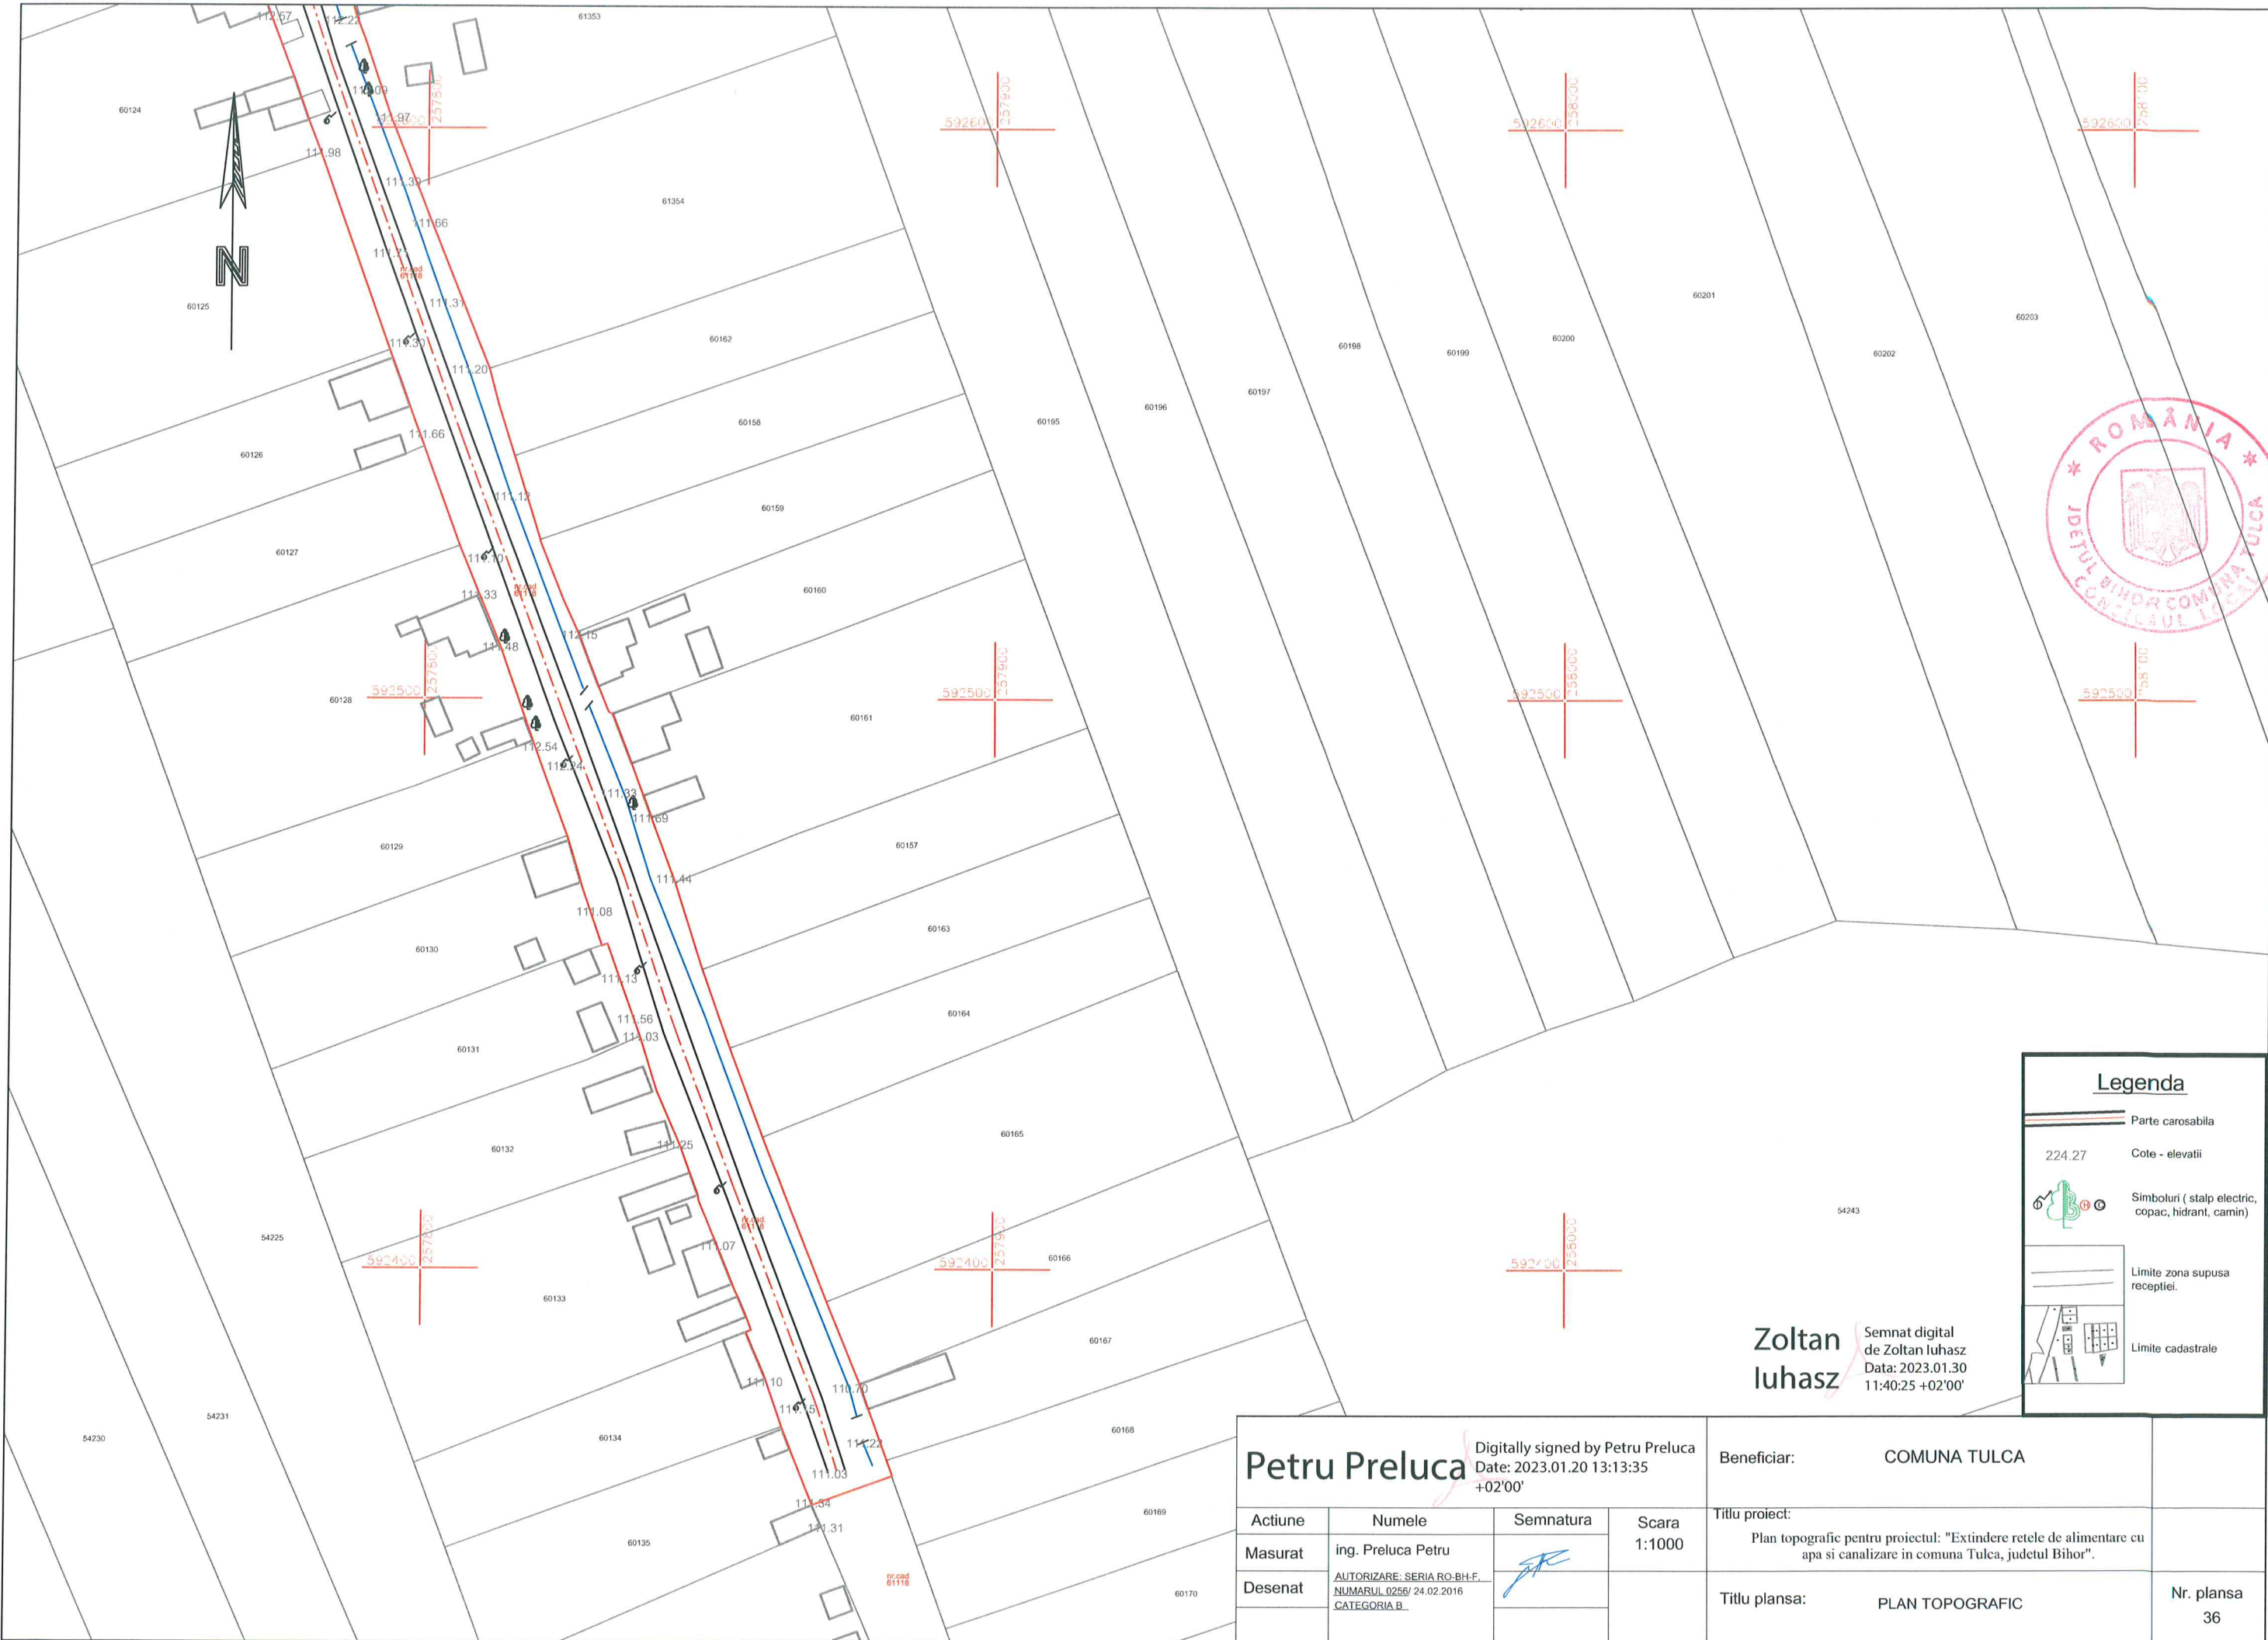

Legenda

Parte carosabila

224.27

Cote - elevatii


Simboluri (stalp electric, copac, hidrant, camin)

Limite zona supusa receptiei.

Limite cadastrale

Zoltan Iuhasz
Semnat digital de Zoltan Iuhasz
Data: 2023.01.30 11:40:25 +02'00'

Petru Preluca Digitally signed by Petru Preluca Date: 2023.01.20 13:13:35 +02'00'				Beneficiar: COMUNA TULCA	
Actiune	Numele	Semnatura	Scara 1:1000	Titlu proiect: Plan topografic pentru proiectul: "Extindere retele de alimentare cu apa si canalizare in comuna Tulcea, judetul Bihor".	
Masurat	ing. Preluca Petru			Titlu plansa: PLAN TOPOGRAFIC	
Desenat	AUTORIZARE: SERIA RO-BH-F. NUMARUL 0256/ 24.02.2016 CATEGORIA B.				
				Nr. plansa 36	

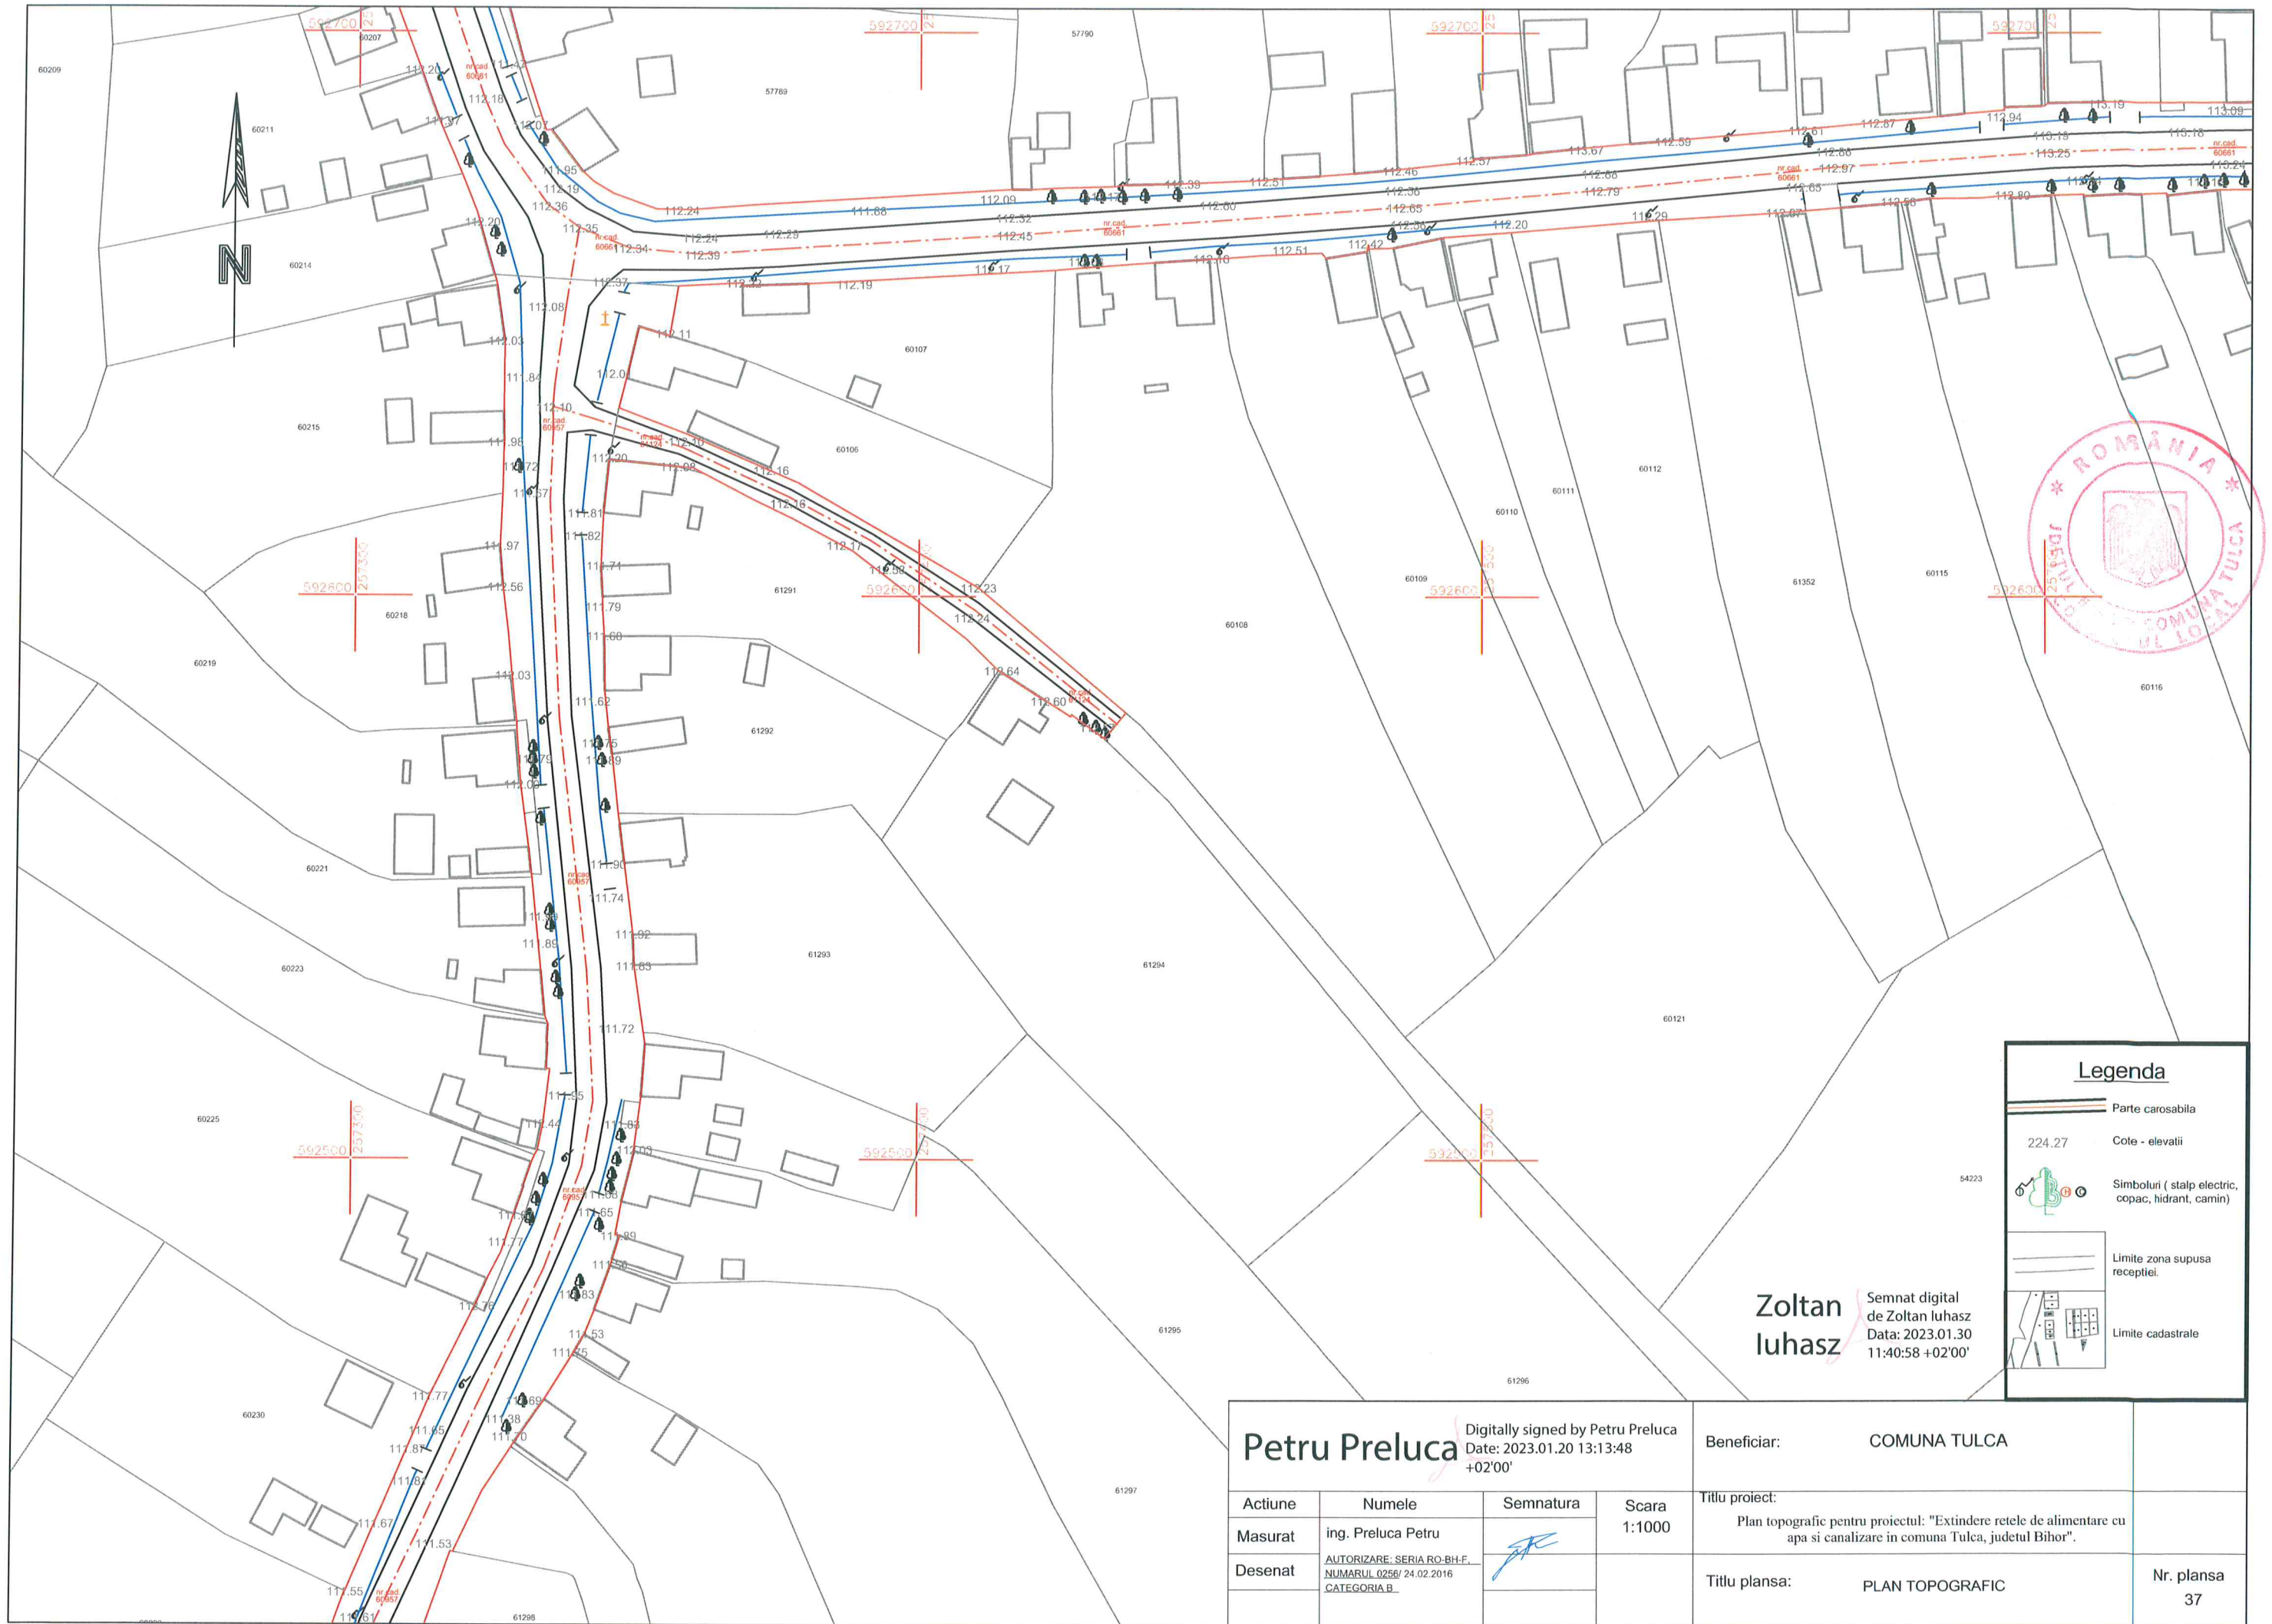

Legenda

Parte carosabila

224.27

Cote - elevatii


Simboluri (stalp electric, copac, hidrant, camin)

Limite zona supusa receptiei.

Limite cadastrale

Zoltan Iuhasz
Semnat digital de Zoltan Iuhasz
Data: 2023.01.30 11:40:58 +02'00'


Petru Preluca Digitally signed by Petru Preluca Date: 2023.01.20 13:13:48 +02'00'				Beneficiar: COMUNA TULCA	
Actiune	Numele	Semnatura	Scara 1:1000	Titlu proiect: Plan topografic pentru proiectul: "Extindere retele de alimentare cu apa si canalizare in comuna Tulca, judetul Bihor".	
Masurat	ing. Preluca Petru				
Desenat	AUTORIZARE: SERIA RO-BH-F. NUMARUL 0256/ 24.02.2016 CATEGORIA B		Titlu plansa: PLAN TOPOGRAFIC	Nr. plansa 37	

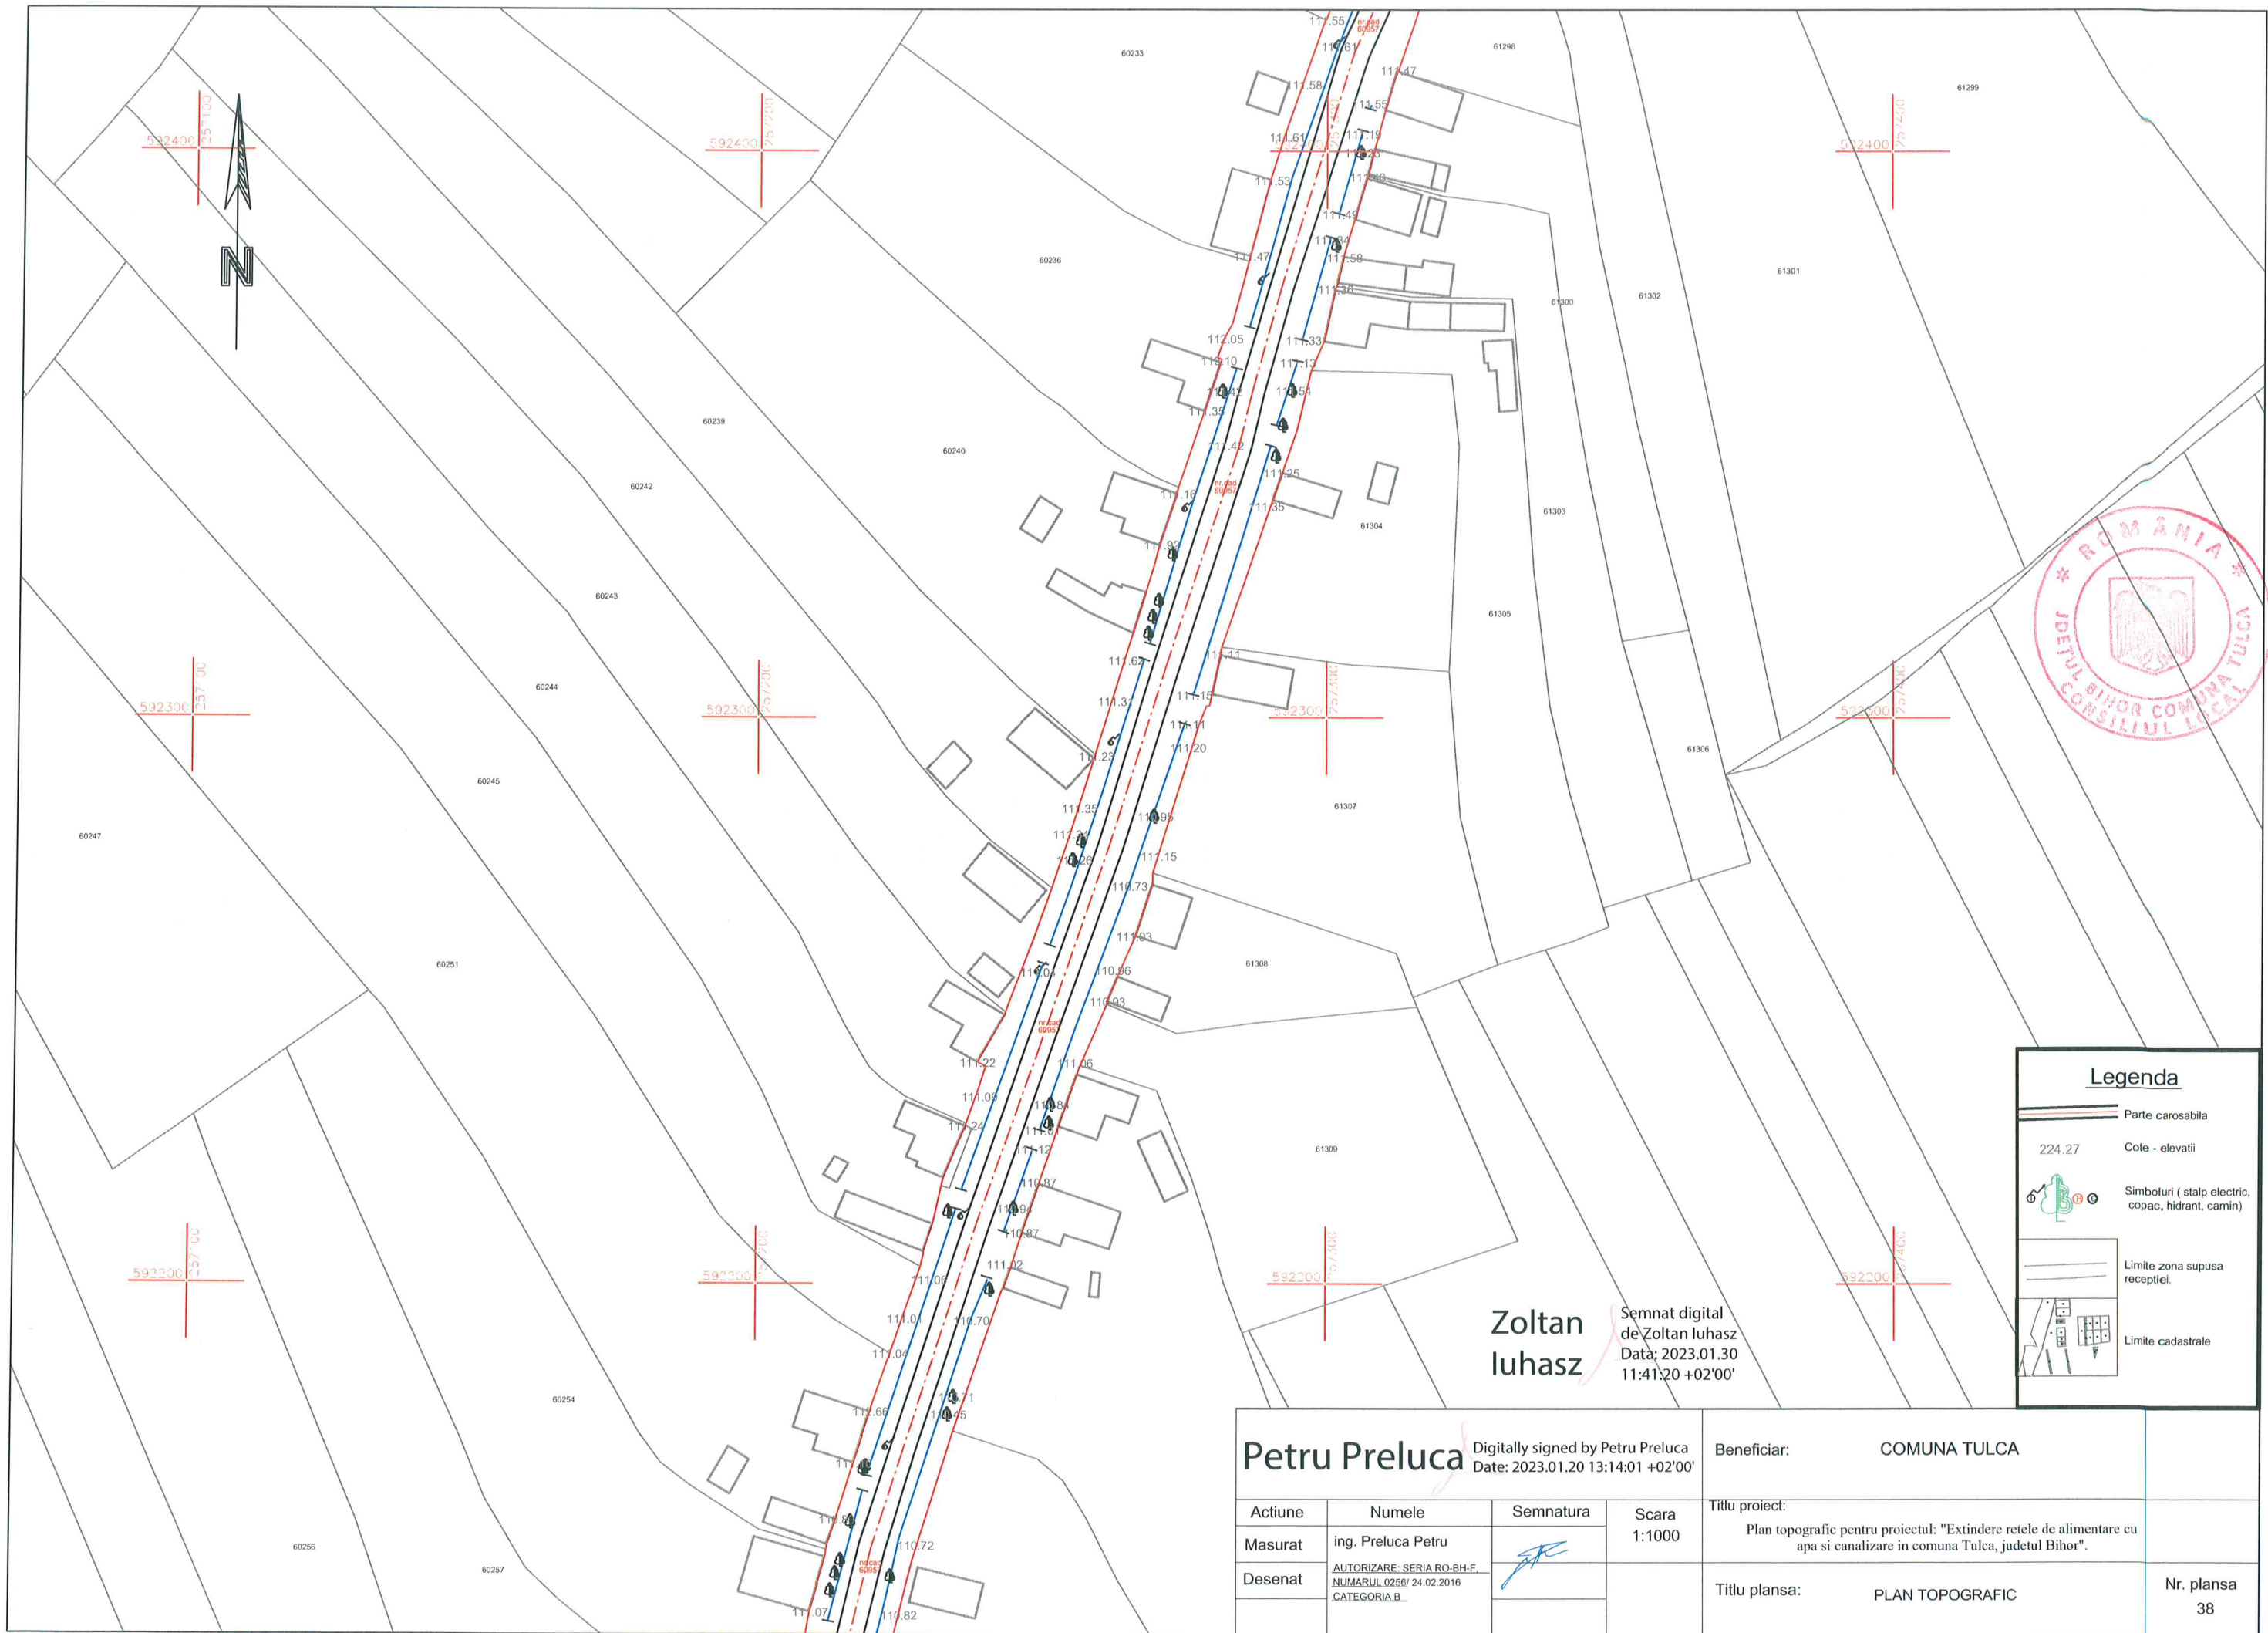

Legenda

- Parte carosabila
- Cote - elevatii
- Simboluri (stalp electric, copac, hidrant, camin)
- Limite zona supusa receptiei.
- Limite cadastrale

Petru Preluca Digitally signed by Petru Preluca Date: 2023.01.20 13:14:01 +02'00'				Beneficiar: COMUNA TULCA	
Actiune	Numele	Semnatura	Scara 1:1000	Titlu proiect: Plan topografic pentru proiectul: "Extindere retele de alimentare cu apa si canalizare in comuna Tulcea, judetul Bihor".	
Masurat	ing. Preluca Petru			Titlu plansa: PLAN TOPOGRAFIC	
Desenat	AUTORIZARE: SERIA RO-BH-F. NUMARUL 0256/ 24.02.2016 CATEGORIA B.				
					Nr. plansa 38

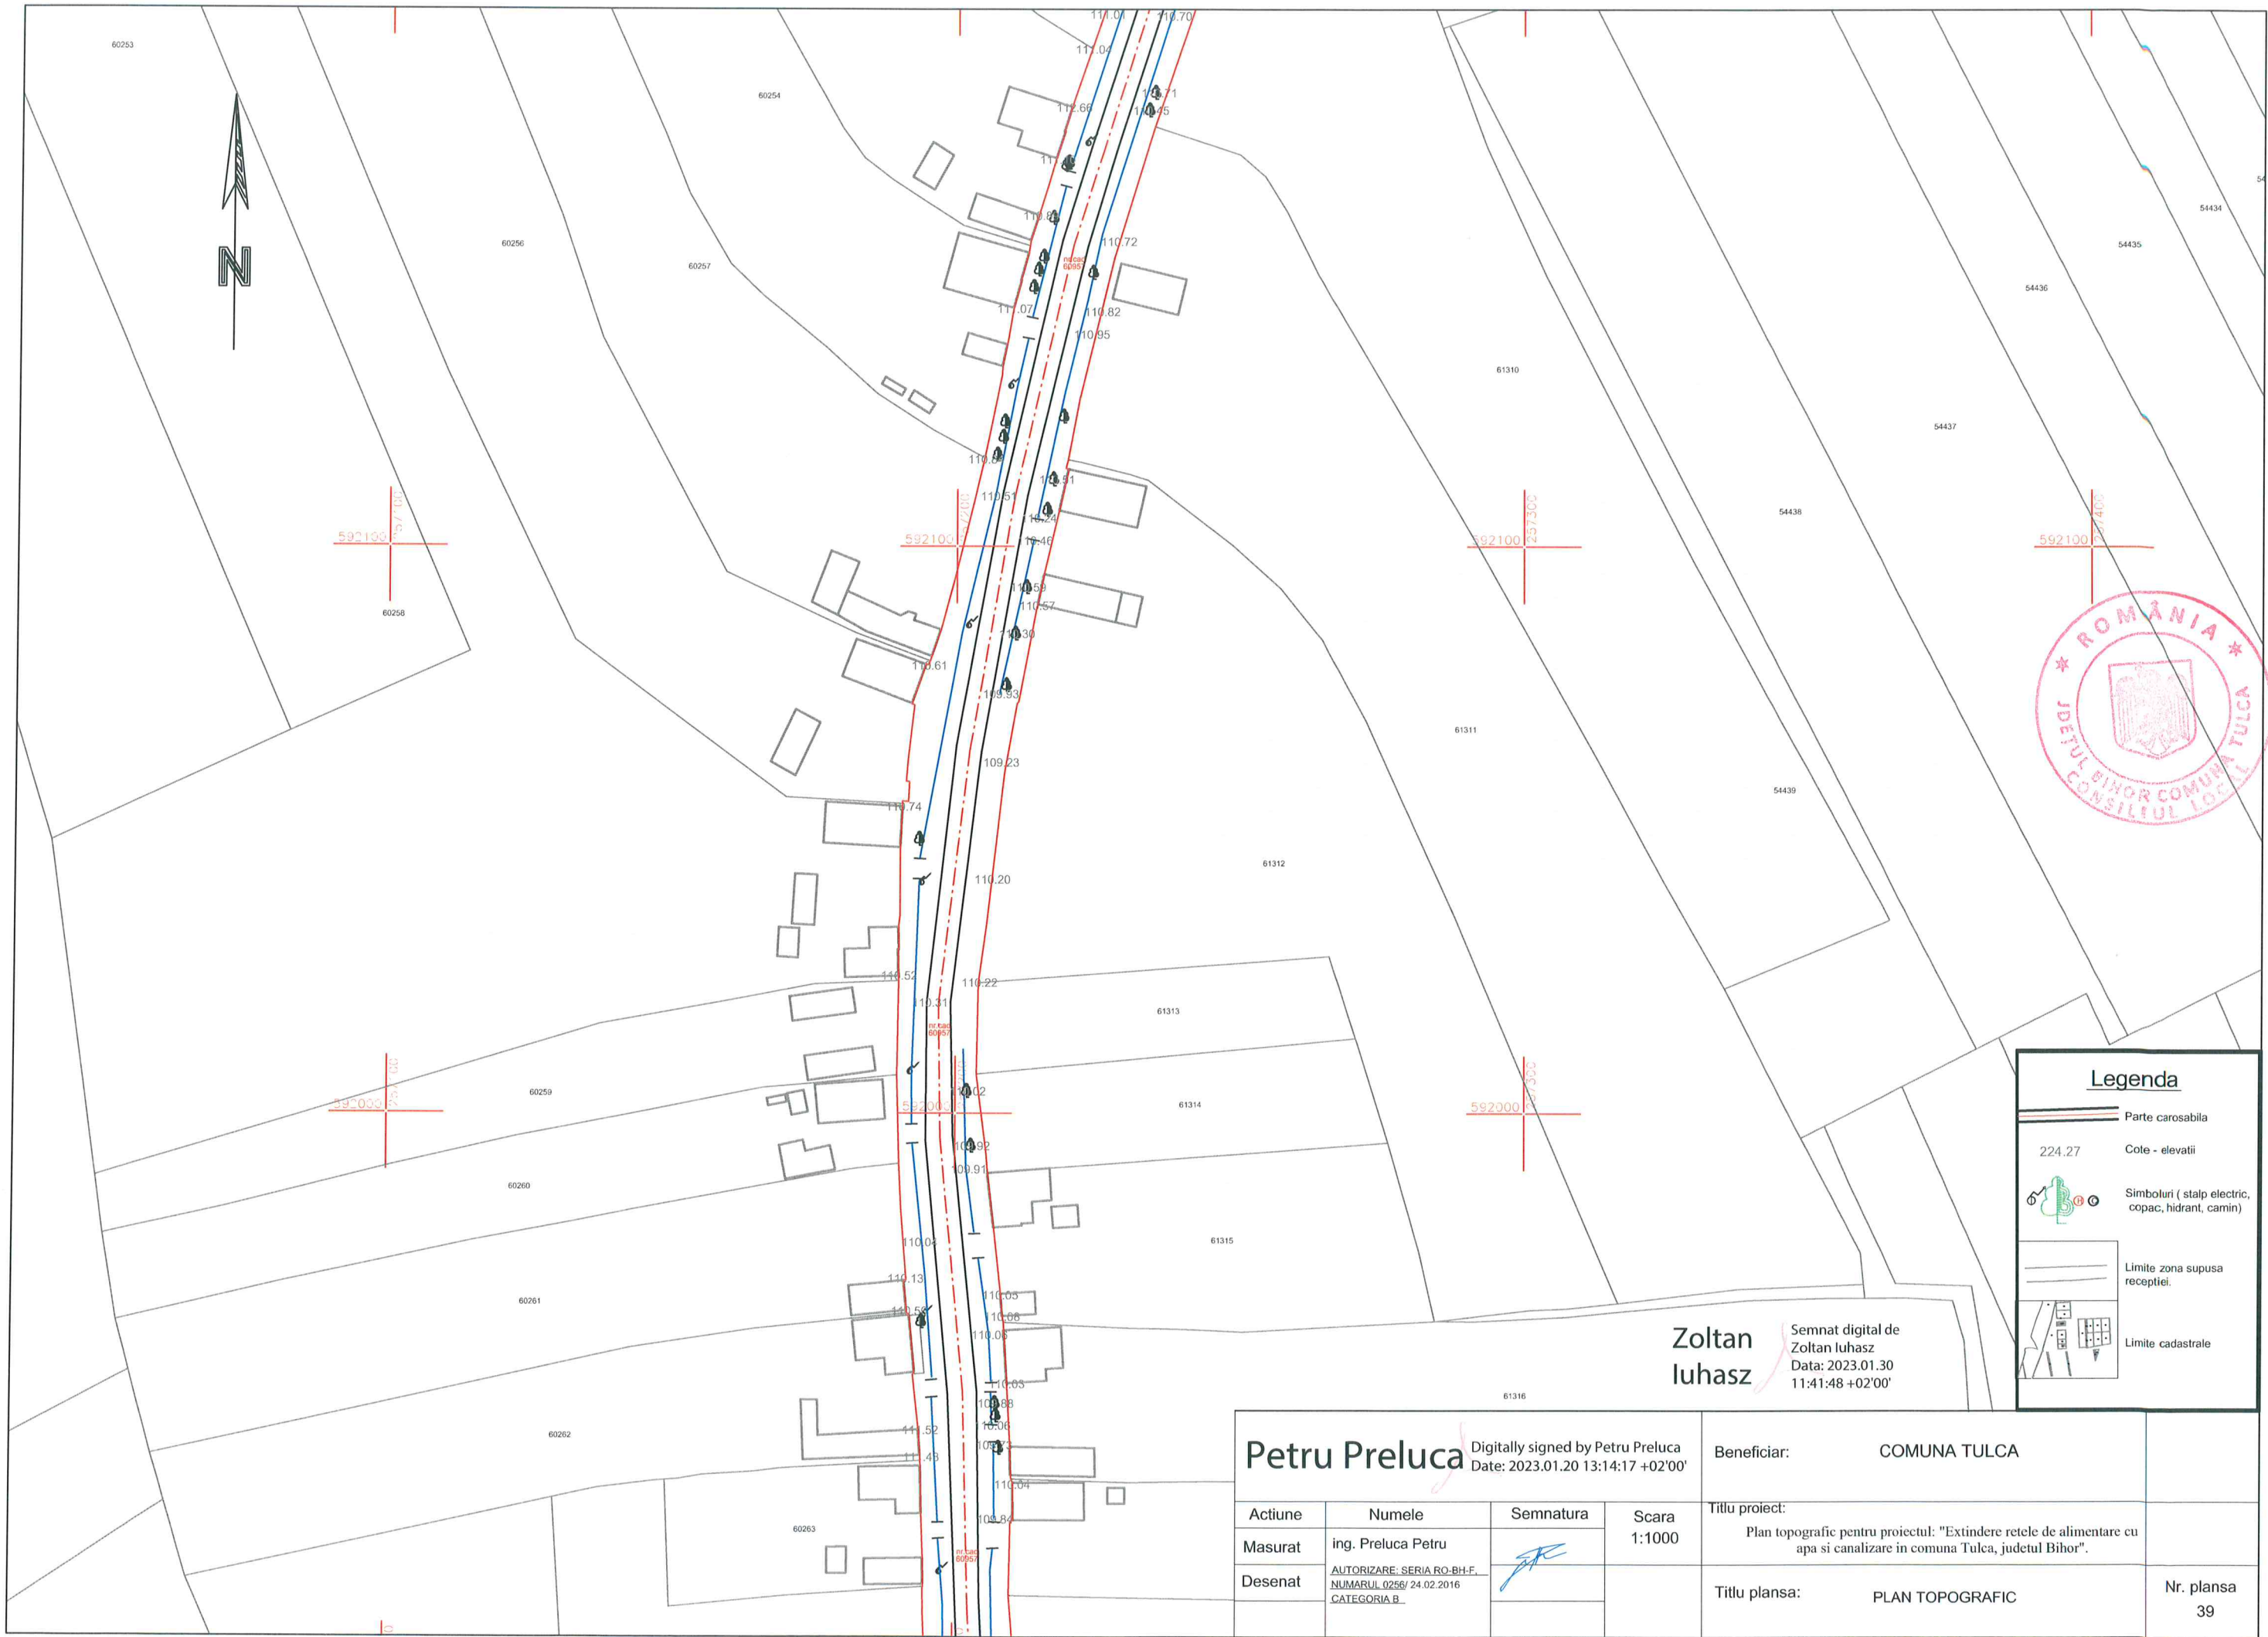

Legenda

Parte carosabila

Cote - elevatii

Simboluri (stalp electric, copac, hidrant, camin)

Limite zona supusa receptiei.

Limite cadastrale

Zoltan Iuhasz


Semnat digital de
Zoltan Iuhasz
Data: 2023.01.30
11:41:48 +02'00'

Petru Preluca

Digitally signed by Petru Preluca
Date: 2023.01.20 13:14:17 +02'00'

Actiune	Numele	Semnatura	Scara
Masurat	ing. Preluca Petru		1:1000
Desenat	AUTORIZARE: SERIA RO-BH-F. NUMARUL 0256/ 24.02.2016 CATEGORIA B.		

Beneficiar:	COMUNA TULCEA
Titlu proiect:	Plan topografic pentru proiectul: "Extindere retele de alimentare cu apa si canalizare in comuna Tulcea, judetul Bihor".
Titlu plansa:	PLAN TOPOGRAFIC

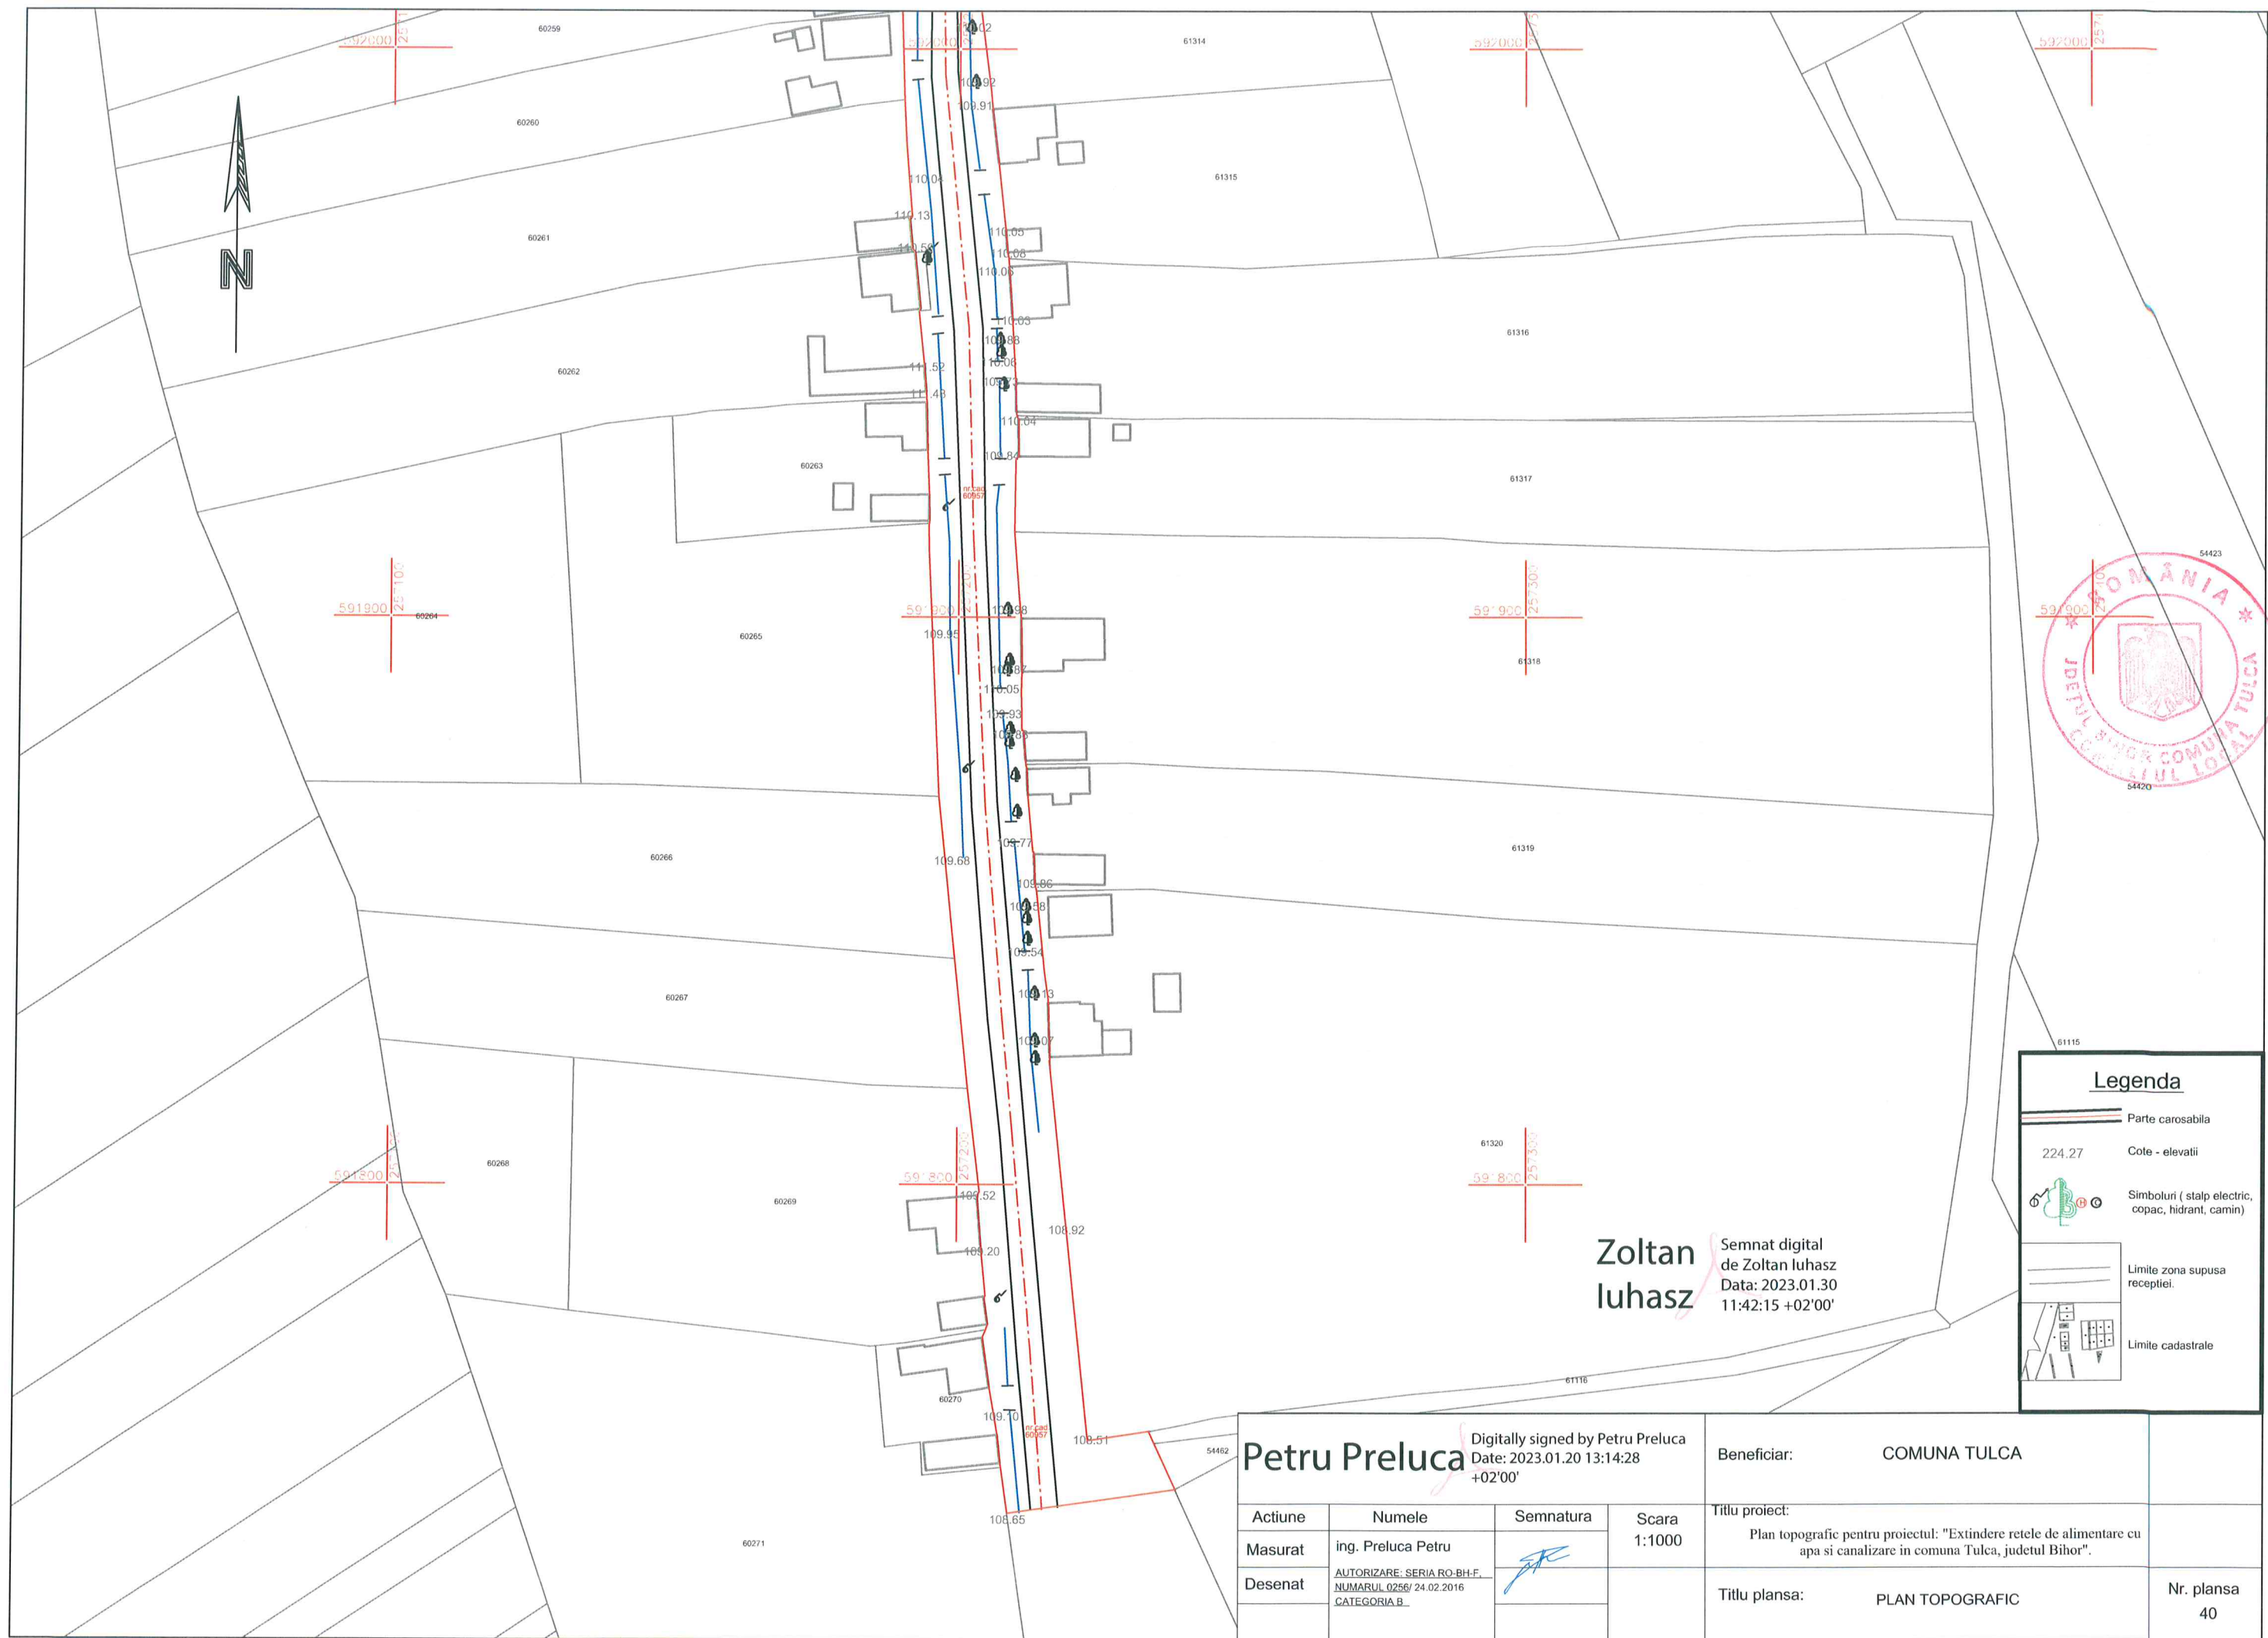

Legenda

- Parte carosabila
- Cote - elevatii
- Simboluri (stalp electric, copac, hidrant, camin)
- Limite zona supusa receptiei.
- Limite cadastrale

Digitally signed by Petru Preluca Date: 2023.01.20 13:14:28 +02'00'				Beneficiar: COMUNA TULCA	
Actiune	Numele	Semnatura	Scara	Titlu proiect:	
Masurat	ing. Preluca Petru		1:1000	Plan topografic pentru proiectul: "Extindere retele de alimentare cu apa si canalizare in comuna Tulca, judetul Bihor".	
Desenat	AUTORIZARE: SERIA RO-BH-F. NUMARUL 0256/ 24.02.2016 CATEGORIA B.			Titlu plansa:	Nr. plansa
				PLAN TOPOGRAFIC	40