


Plan topografic întocmit pentru recepția amplasamentului lucrării
„Fluidizarea traficului prin realizarea unei centuri ocolitoare între DJ673 și DJ674”
UAT Turceni, județul Gorj
Scara 1: 1000
Planșa nr. 1

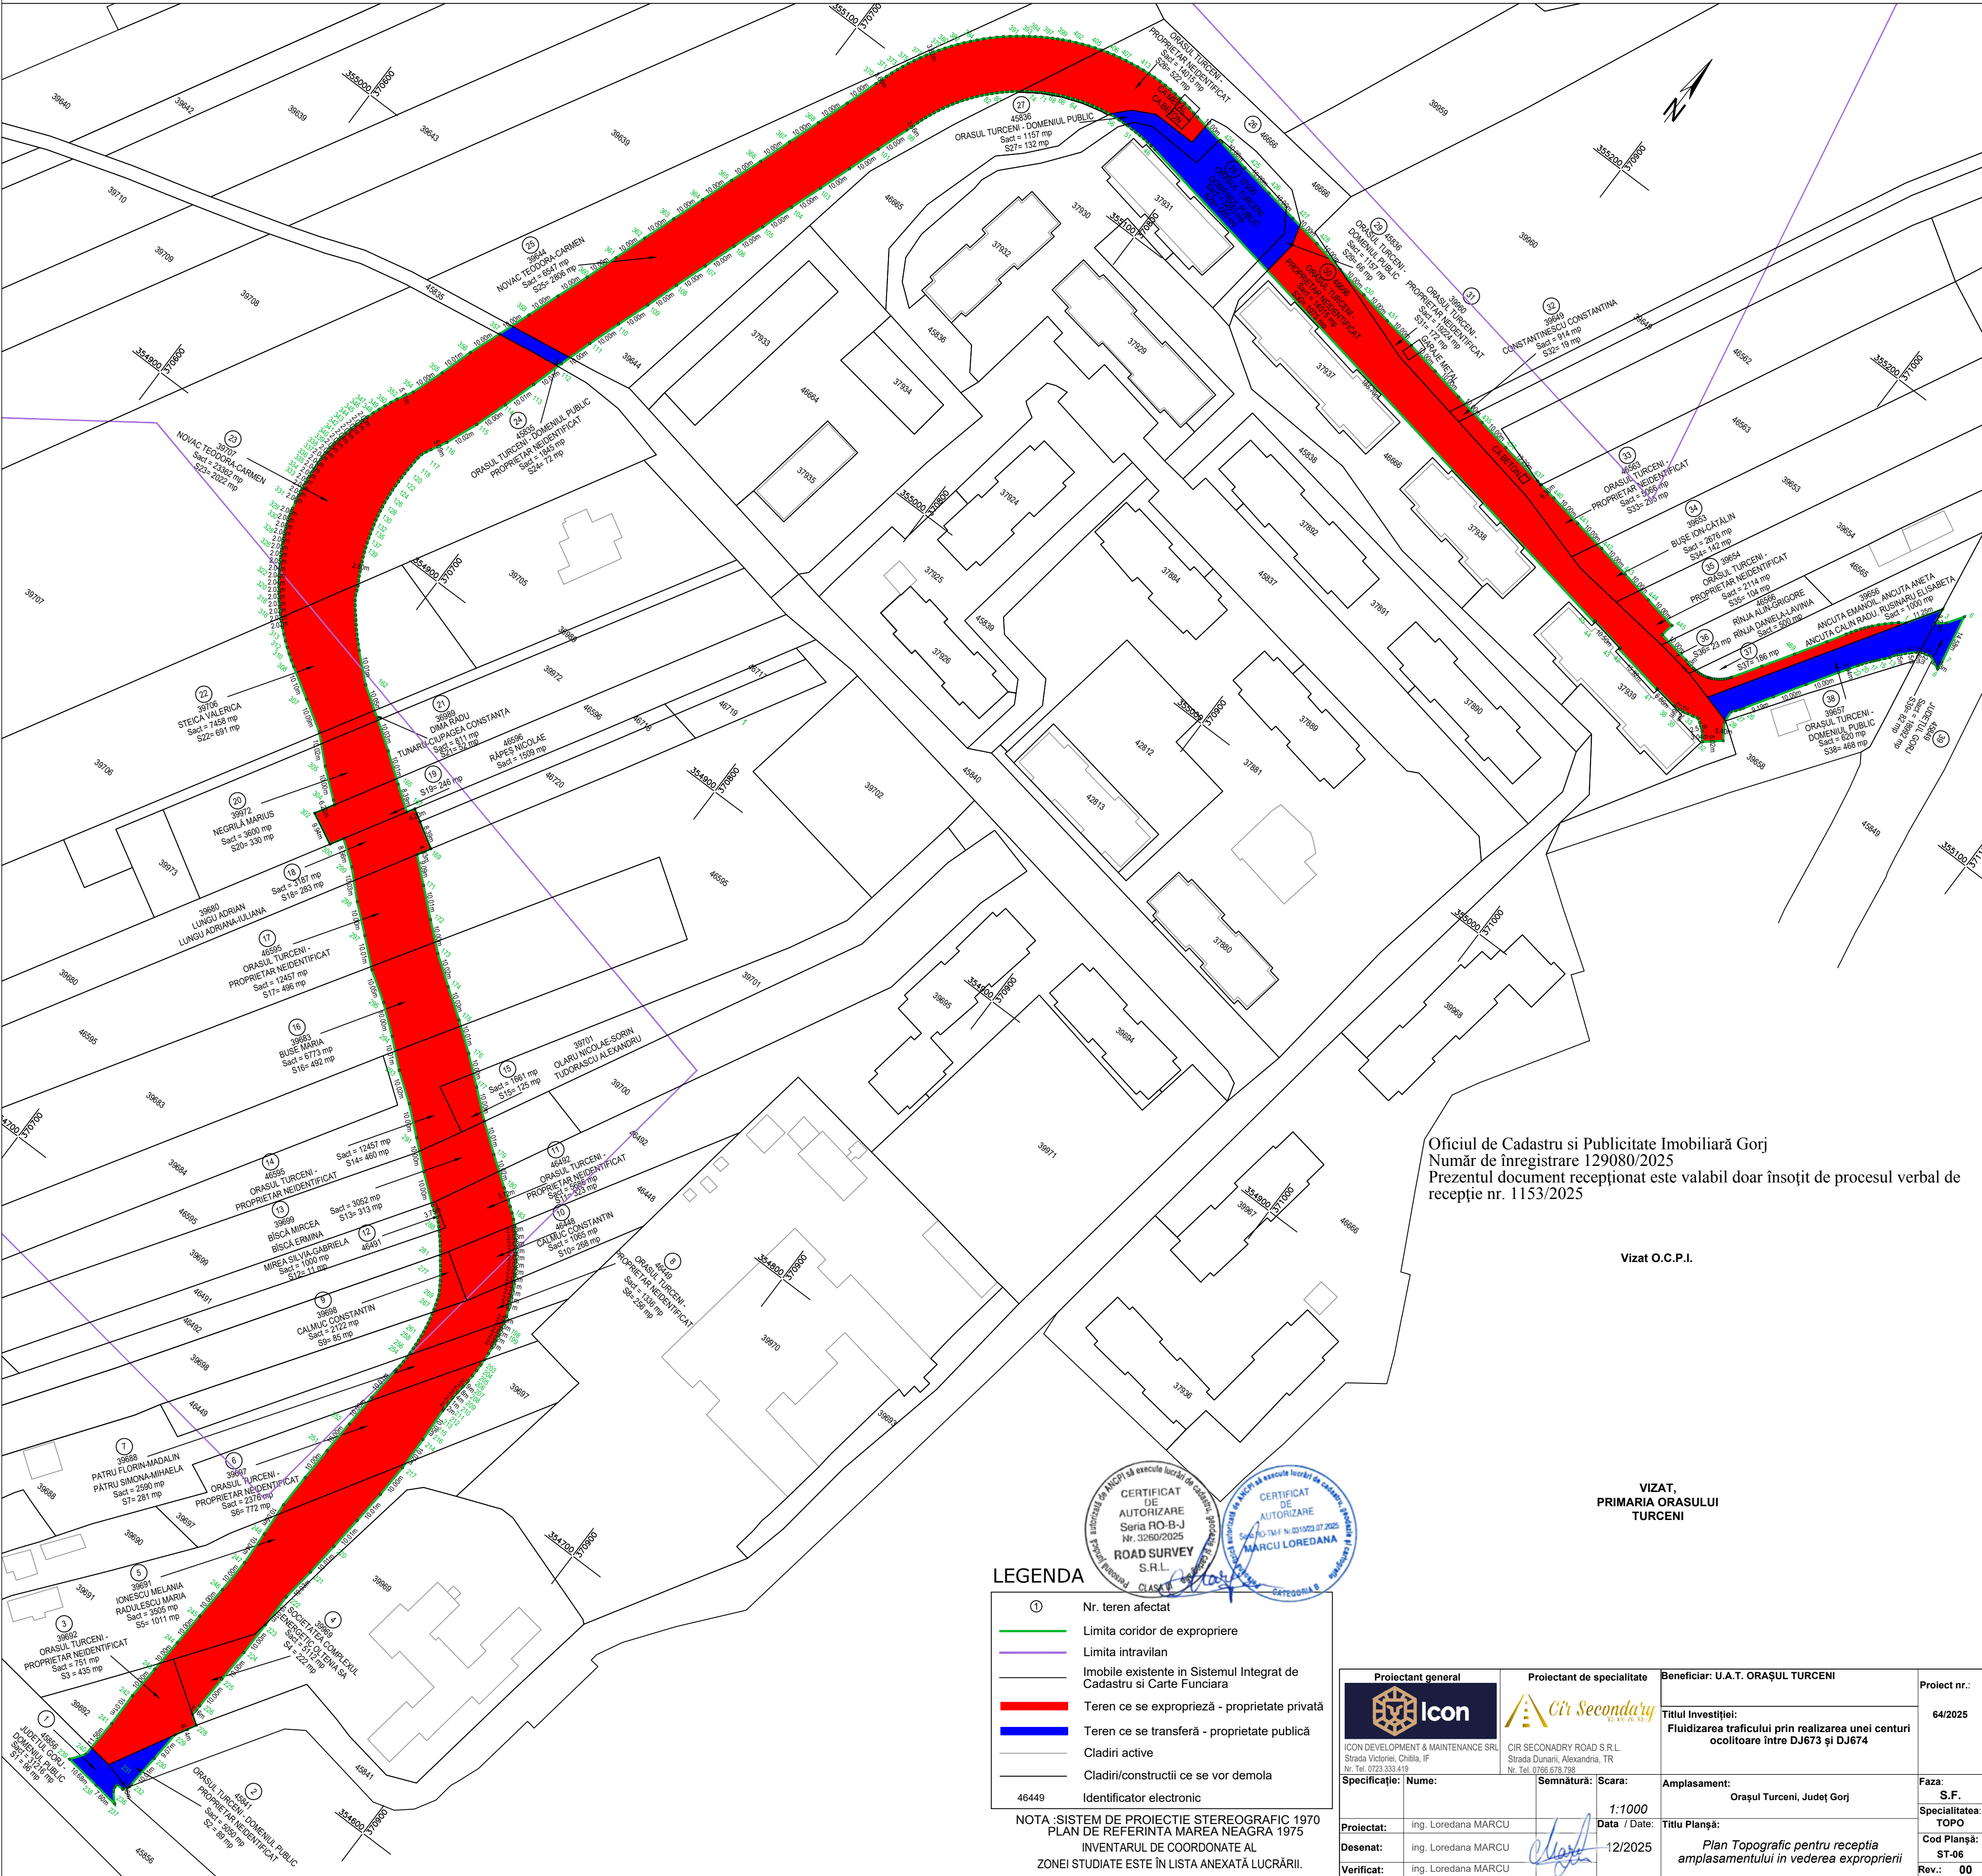

Oficiul de Cadastru si Publicitate Imobiliară Gorj
Număr de înregistrare 129080/2025
Prezentul document recepționat este valabil doar însoțit de procesul verbal de recepție nr. 1153/2025

Vizat O.C.P.I.

VIZAT,
PRIMARIA ORASULUI
TURCENI

LEGENDA

- ① Nr. teren afectat
- Limita coridor de expropriere
- Limita intravilan
- Imobile existente in Sistemul Integrat de Cadastru si Carte Funciara
- Teren ce se expropriează - proprietate privată
- Teren ce se transferă - proprietate publică
- Cladiri active
- Cladiri/construcții ce se vor demola
- 46449 Identificator electronic

NOTA: SISTEM DE PROIECTIE STEREOGRAFIC 1970
PLAN DE REFERINTA MAREA NEAGRA 1975
INVENTARUL DE COORDONATE AL
ZONEI STUDIATE ESTE IN LISTA ANEXATĂ LUCRĂRII.

Proiectant general Icon ICON DEVELOPMENT & MAINTENANCE SRL Strada Victoriei, Chibla, IF Nr. Tel. 0723.333.419	Proiectant de specialitate Cir Secondary CIR SECONDARY ROAD S.R.L. Strada Dunarii, Alexandria, TR Nr. Tel. 0766.678.798	Beneficiar: U.A.T. ORAȘUL TURCENI	Proiect nr.:
		Titlul Investiției: Fluidizarea traficului prin realizarea unei centuri ocolitoare între DJ673 și DJ674	64/2025
Specificație:	Nume:	Amplasament:	Faza:
		Orașul Turceni, Județ Gorj	S.F.
Proiectat:	ing. Loredana MARCU	Scara:	Specialitatea:
		1:1000	TOPO
Desenat:	ing. Loredana MARCU	Data / Date:	Cod Planșă:
		12/2025	ST-06
Verificat:	ing. Loredana MARCU	Titlu Planșă:	Rev.:
		Plan Topografic pentru receptia amplasamentului in vederea exproprierii	00