


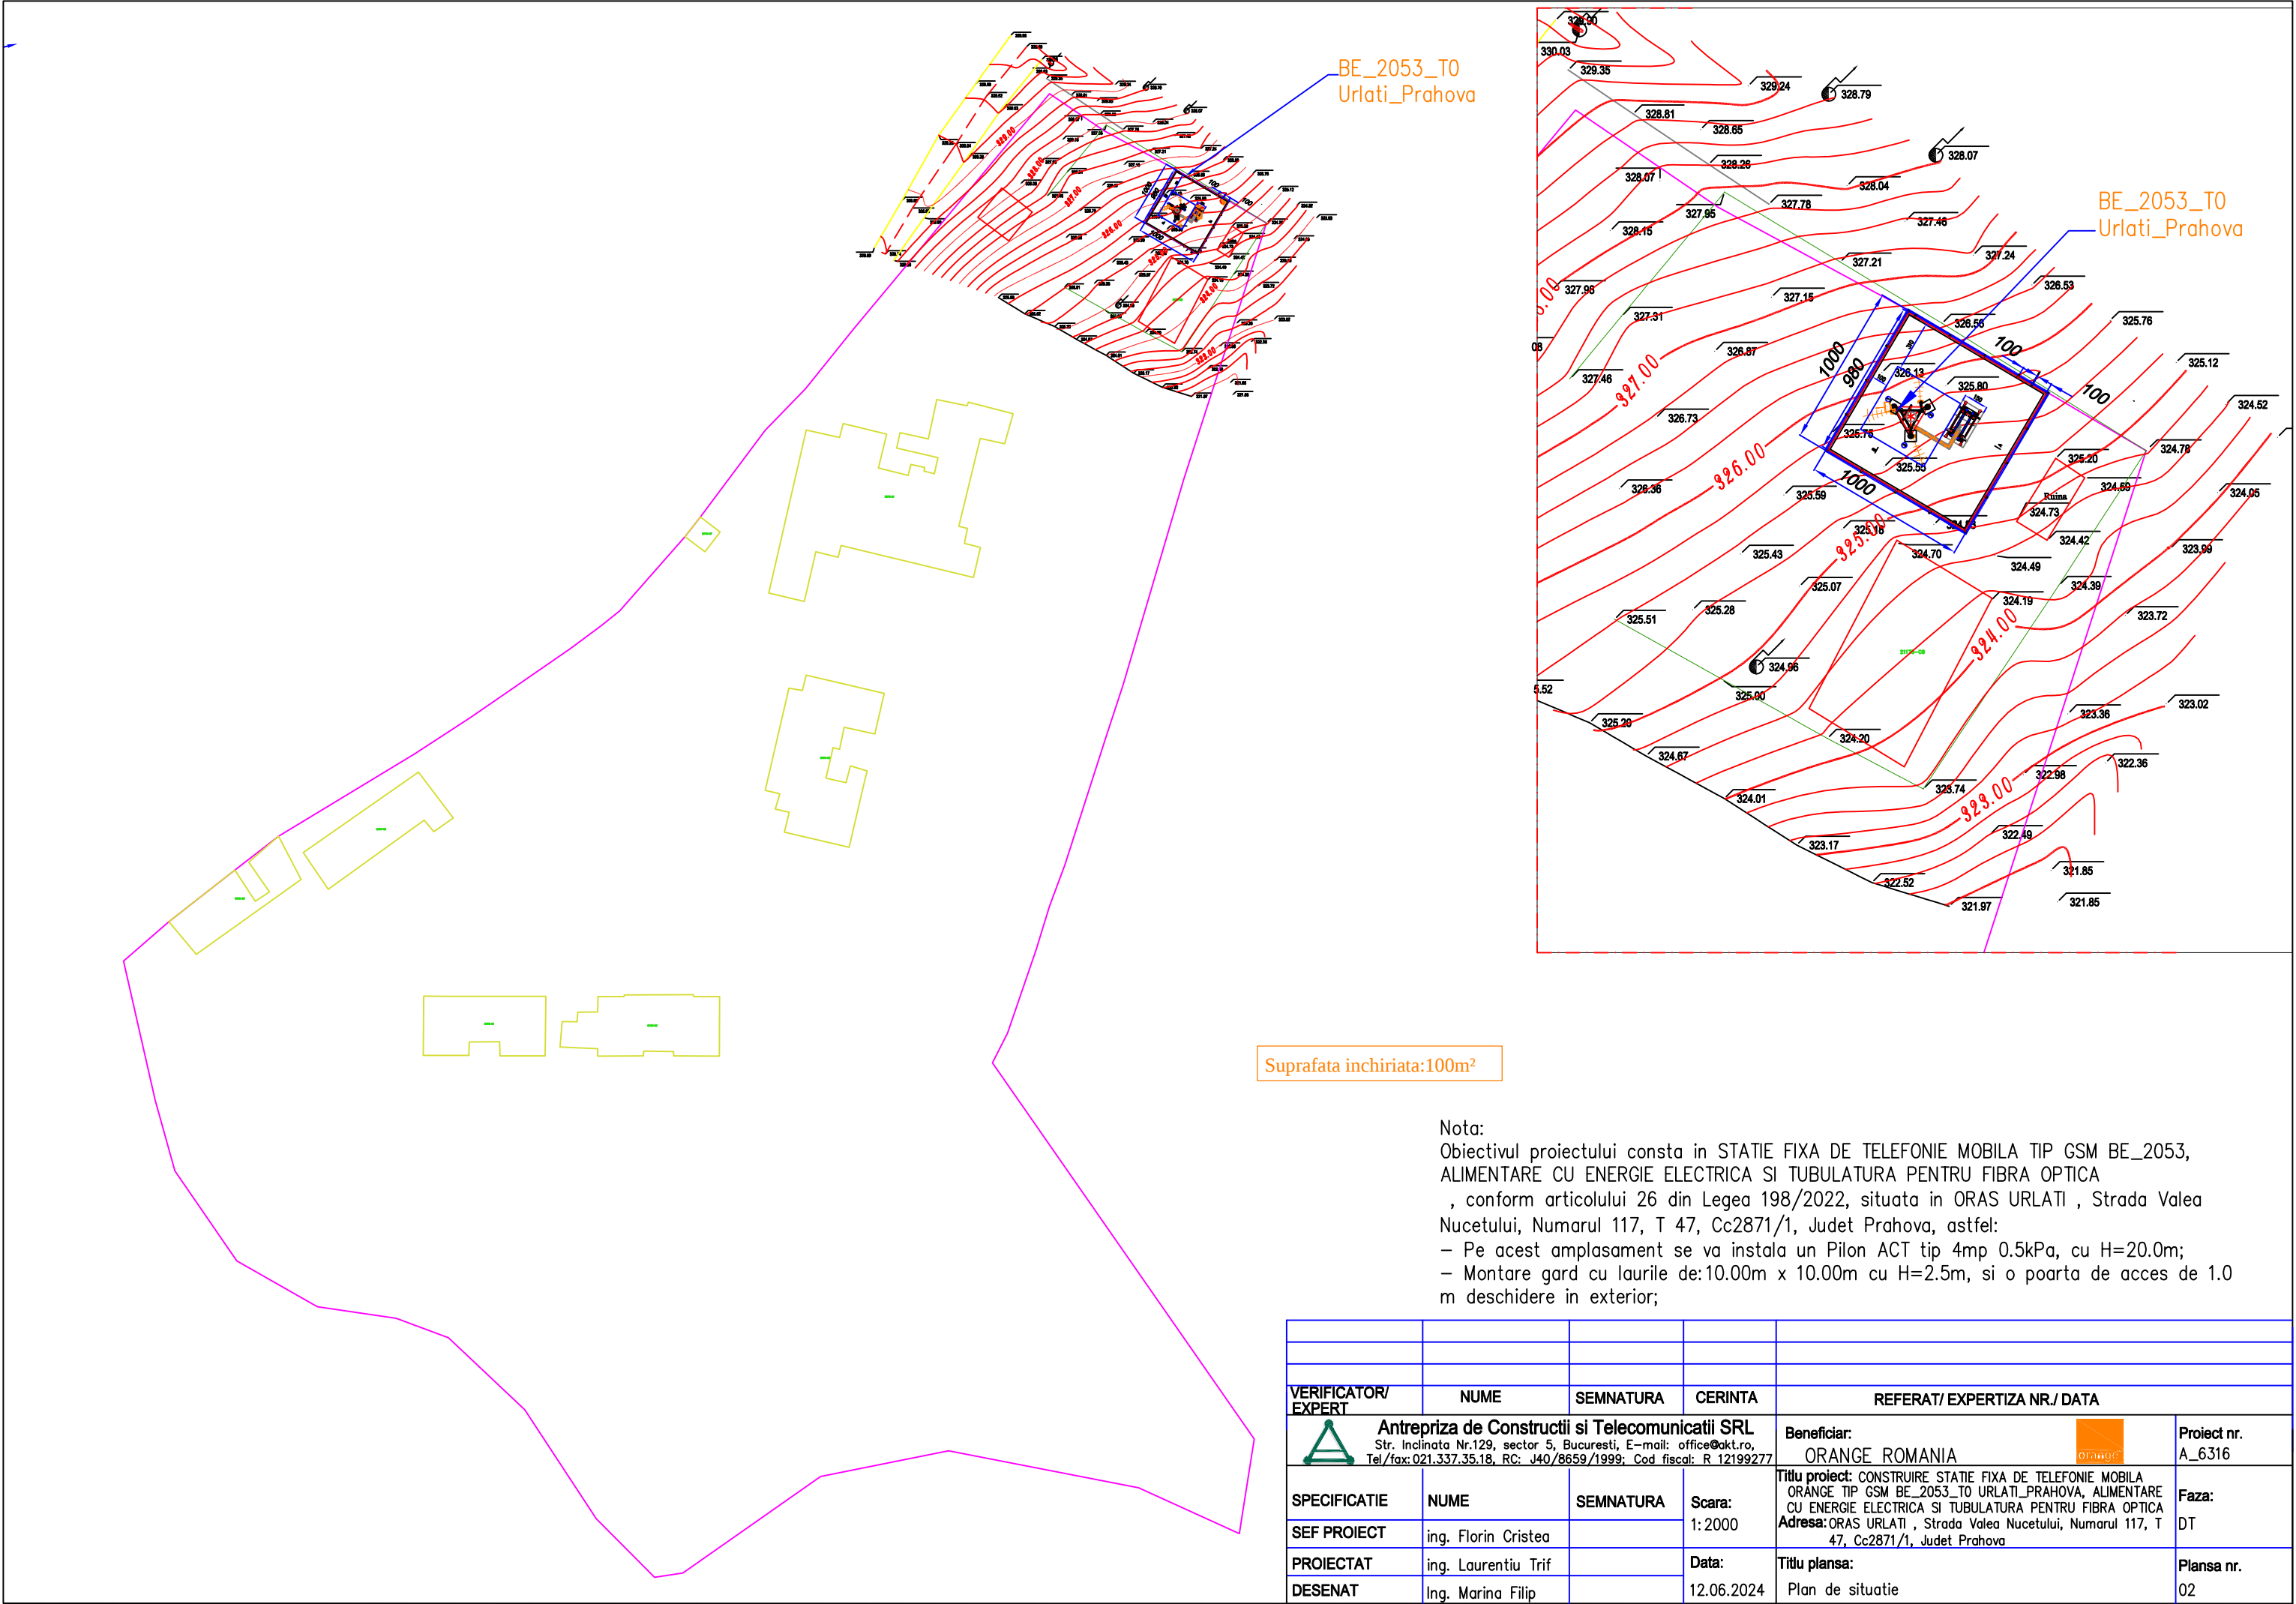

Suprafata inchiriata:100m²

Nota:
Obiectivul proiectului consta in STATIE FIXA DE TELEFONIE MOBILA TIP GSM BE_2053, ALIMENTARE CU ENERGIE ELECTRICA SI TUBULATURA PENTRU FIBRA OPTICA , conform articolului 26 din Legea 198/2022, situata in ORAS URLATI , Strada Valea Nucetului, Numarul 117, T 47, Cc2871/1, Judet Prahova, astfel:
– Pe acest amplasament se va instala un Pilon ACT tip 4mp 0.5kPa, cu H=20.0m;
– Montare gard cu laurile de:10.00m x 10.00m cu H=2.5m, si o poarta de acces de 1.0 m deschidere in exterior;


VERIFICATOR/ EXPERT	NUME	SEMNATURA	CERINTA	REFERAT/ EXPERTIZA NR./ DATA
	Antrepriza de Constructii si Telecomunicatii SRL Str. Inclinata Nr.129, sector 5, Bucuresti, E-mail: office@akt.ro, Tel/fax:021.337.35.18, RC: J40/8659/1999; Cod fiscal: R 12199277			Beneficiar: ORANGE ROMANIA 
	SPECIFICATIE	NUME	SEMNATURA	Scara: 1:2000
	SEF PROIECT	ing. Florin Cristea		Titlu proiect: CONSTRUIRE STATIE FIXA DE TELEFONIE MOBILA ORANGE TIP GSM BE_2053_TO URLATI_PRAHOVA, ALIMENTARE CU ENERGIE ELECTRICA SI TUBULATURA PENTRU FIBRA OPTICA
	PROIECTAT	ing. Laurentiu Trif		Adresa:ORAS URLATI , Strada Valea Nucetului, Numarul 117, T 47, Cc2871/1, Judet Prahova
DESENAT	Ing. Marina Filip		Data: 12.06.2024	Titlu plansa: Plan de situatie
				Proiect nr. A_6316
				Faza: DT
				Plansa nr. 02

PLAN TOPOGRAFIC
Scara 1:500

- INTRAVILAN -
Adresă amplasament: Urlați, Str. Valea Nucetului, Nr. 117, T47, Cc 2871/1, Jud. Prahova (parțial Număr cadastral 21173)

Beneficiar: ORAȘUL URLAȚI

Suprafața zonei studiate = 1677 mp

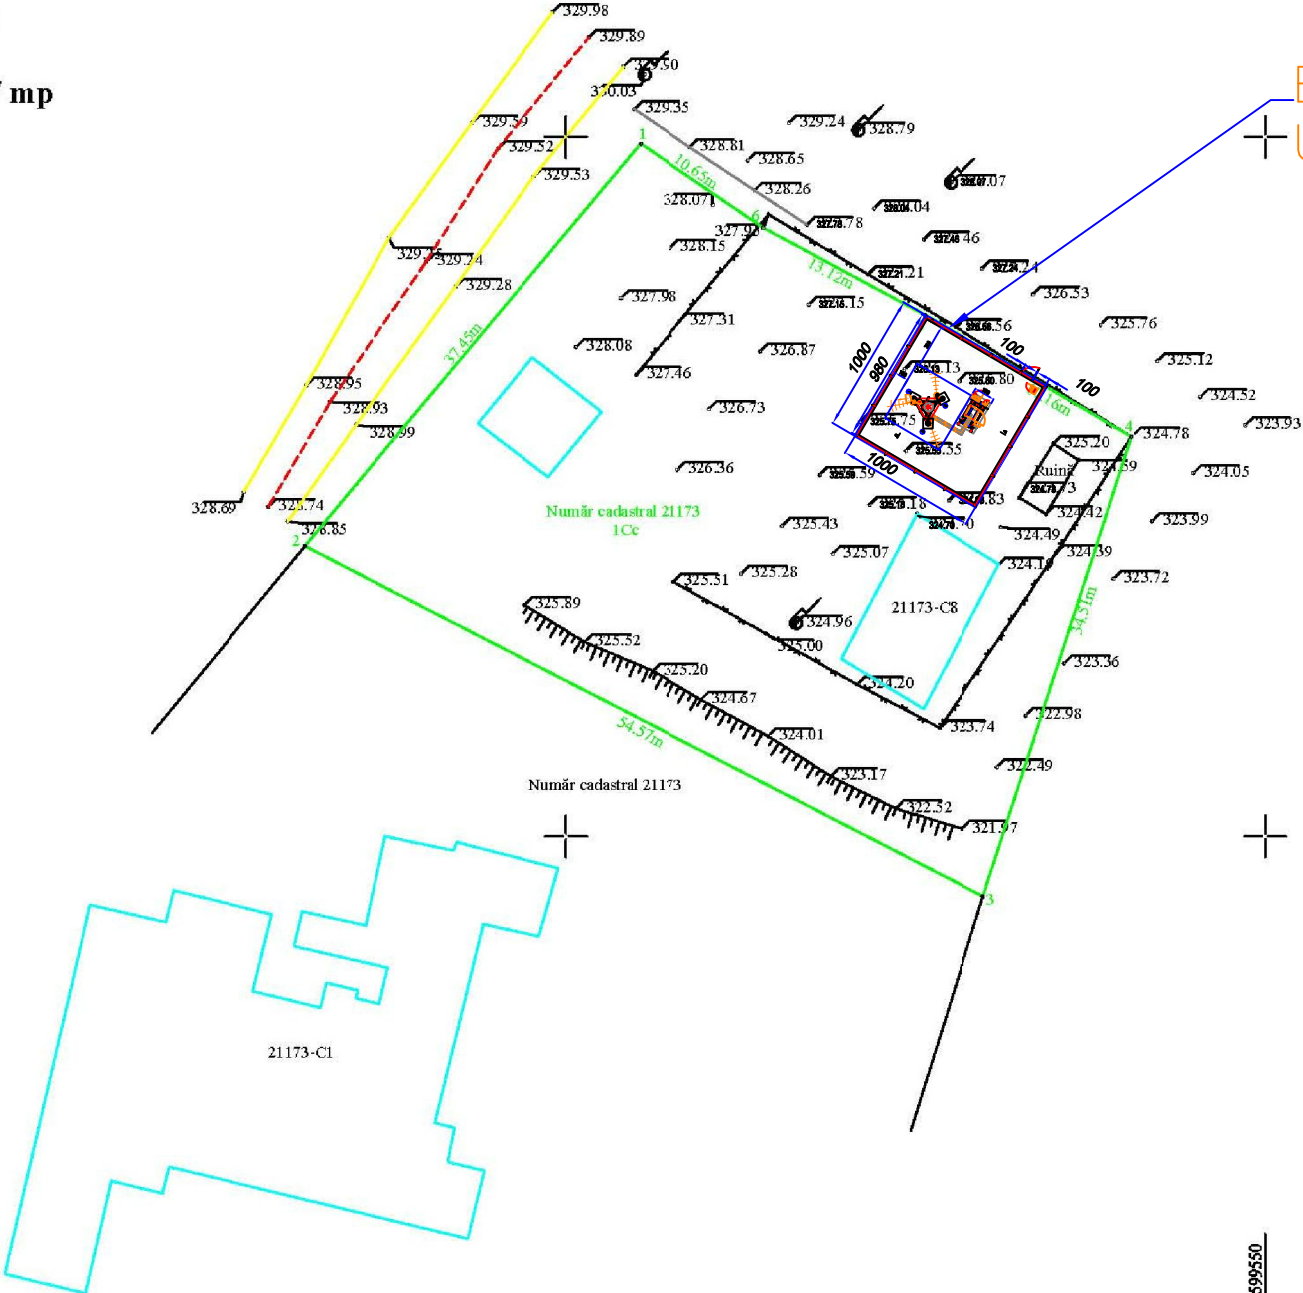

LEGENDĂ:

- STÂLP ELECTRIC
- COTĂ DE TEREN
- MARGINE DRUM PIAȚĂ
- AX DRUM PIAȚĂ
- LIMITĂ CONSTRUCȚII
- CONDUCTĂ
- TALUZ
- GARD INTERIOR PLASĂ
- ZONA DE STUDIU
- CURBĂ DE NIVEL

Notă:
Sistem Național de Referință (Planul de proiecție stereografic 1970 și sistemul de cote cu plan de referință altimetric Marea Neagră 1975)

Data: Mai 2024	Scara: 1:500	Beneficiar: ORAȘUL URLAȚI	Planșa nr. 1 UM (m)
SC GEKA TOPO SRL Ing. DINU GEORGE-SILVIU Categorie B, Seria RO-PH-F, Nr.0253		PLAN TOPOGRAFIC ÎN SCOPUL "AMPLASARE STAȚIE TELEFONIE MOBILĂ"	
VERIFICATOR/ EXPERT	NUME	SEMNATURA	REFERAT/EXPERTIZA NR./DATA



Antrepriza de Constructii si Telecomunicatii SRL
Str. Inclinata Nr.129, sector 5, Bucuresti, E-mail: office@akt.ro,
Tel./fax: 021.337.35.18, RG: J40/8659/1999, Cod fiscal: R 12199277

Beneficiar:
ORANGE ROMANIA



Proiect nr.
A_6316

SPECIFICATIE	NUME	SEMNATURA	Scara: 1:2000
SEF PROIECT	ing. Florin Cristea		
PROIECTAT	ing. Laurentiu Trif		Data: 12.06.2024
DESENAT	Ing. Marina Filip		

Titlu proiect: CONSTRUIRE STAȚIE FIXA DE TELEFONIE MOBILĂ
ORANGE TIP GSM BE_2053_TO URLATI_PRAHOVA, ALIMENTARE
CU ENERGIE ELECTRICA SI TUBULATURA PENTRU FIBRA OPTICA
Adresa: ORAS URLATI , Strada Valea Nucetului, Numarul 117, T
47, Cc2871/1, Judet Prahova

Faza:
DT

Planșa nr.
01

Suprafata inchiriata:100m²