


PLAN DE AMPLASAMENT SI DELIMITARE
SCARA 1:500

Nr. cadastral	Suprafata masurata	Adresa imobilului
25080	1466 mp	Intravilan, Loc. Valcelele, Cvartal 14, Parcela 590/ 14, Jud. Buzau
Carte Funciara nr.		UAT VALCELELE

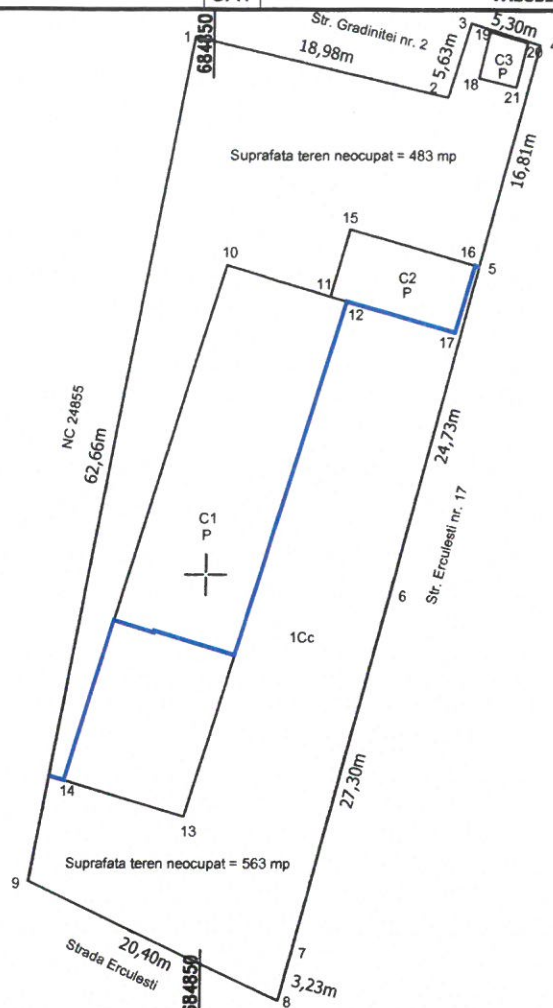

A. Date referitoare la teren

Nr. parcela	Categorie de folosinta	Suprafata (mp)	Mentiuni
1	Cc	1466	
			Imobil imprejmuit cu gard pe toate laturile.
Total		1466	

B. Date referitoare la constructii

Cod	Destinatia	Suprafata construita la sol (mp)	Mentiuni
1	CAS	361.6	Gradinita, Parter, Sc = 361.6 mp, Sd = 361.6 mp, anul 1962
2	CA	48.8	Anexa, Parter, Sc = 48.8 mp, Sd = 48.8 mp, anul 1962
3	CA	9.6	Anexa, Parter, Sc = 9.6 mp, Sd = 9.6 mp, anul 1962
Total			

Suprafata totala masurata a imobilului = 1466 mp
Suprafata din act = 2000 mp

Executant: ing. Eugen COSTACHE
SERIA : RO-BZ-F; NR. 0124/2023

Confirm executarea masuratorilor la teren,
corectitudinea intocmirii documentatiei cadastrale si
corespondenta acesteia cu realitatea din teren

Eugen Costache
Semnatura si stampila
Date: 2024.01.22
16:33:58 +02'00'

Data: Ianuarie 2024

Inspector

Confirm introducerea imobilului in baza de date
integrata si atribuirea numarului cadastral.
Semnatura si parafa

Data:

Stampila BCPI


RELEVU CONSTRUCTIE C1

Scara 1:100

Nr. cadastral al terenului		Adresa imobilului	
25080		Intravilan, Loc. Valcelele, Cvartal 14, Parcela 590/ 14, Jud. Buzau	
Carte Funciara colectiva nr:	25080-C1	UAT	VALCELELE
Cod unitate individuala (U)		CF individuala	

Numar Incapere	Denumire Incapere	Suprafata utila [mp]
1	Camera	10.8
2	Sala	48.1
3	Hol	51.3
4	Sala	47.2
5	Sala	46.1
6	Hol	6.3
7	Grup sanitar	12.4
8	Hol	20.9
9	Sala	33.1
10	Birou	15.9
SUPRAFATA UTILA		292.1
SUPRAFATA TOTALA		292.1
Executant		Data
ing. Eugen COSTACHE SERIA : RO-BZ-F; NR. 0124/2023 Eugen Costache Costache		Ianuarie 2024
Receptionat		Data


SPATIU DESTINAT CENTRU
SPATIU DESTINAT GRADINITA

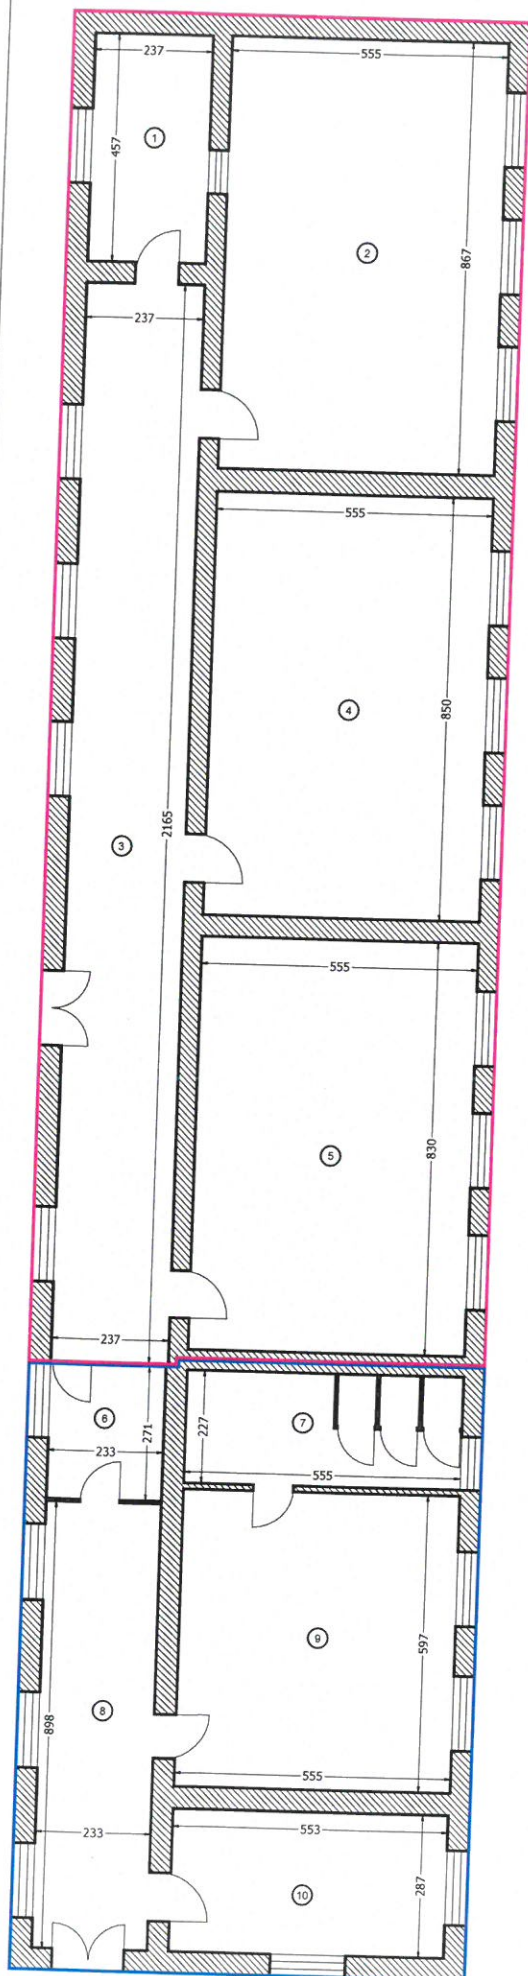

RELEVU CONSTRUCTIE C1 - SPATIU CENTRU

Scara 1:100

Nr. cadastral al terenului		Adresa imobilului	
25080		Intravilan, Loc. Valcelele, Cvatral 14, Parcela 590/ 14, Jud. Buzau	
Carte Funciara colectiva nr:	25080-C1	UAT	VALCELELE
Cod unitate individuala (U)		CF Individuala	

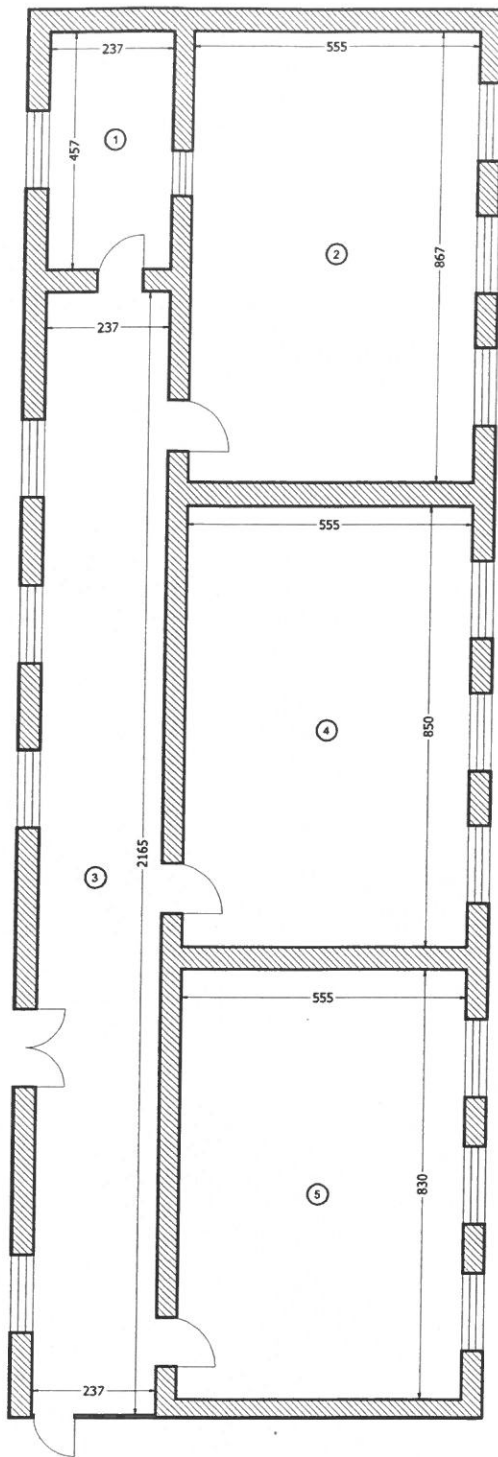


Numar Incapere	Denumire Incapere	Suprafata utila [mp]
1	Camera	10.8
2	Sala	48.1
3	Hol	51.3
4	Sala	47.2
5	Sala	46.1
SUPRAFATA UTILA		203.5
SUPRAFATA TOTALA		203.5
Executant		Data
ing. Eugen COSTACHE SERIA : RO-BZ-F: NR. 0124/2023 Eugen Costache Date: 2024.01.22 16:34:28 +02'00'		Ianuarie 2024
Receptionat		Data

RELEVU CONSTRUCTIE C1 - GRADINITA

Scara 1:100

Nr. cadastral al terenului	Adresa imobilului	
25080	Intravilan, Loc. Valcelele, Cvartal 14, Parcela 590/ 14, Jud. Buzau	
Carte Funciara colectiva nr: 25080-C1	UAT	VALCELELE
Cod unitate individuala (U)	CF individuala	

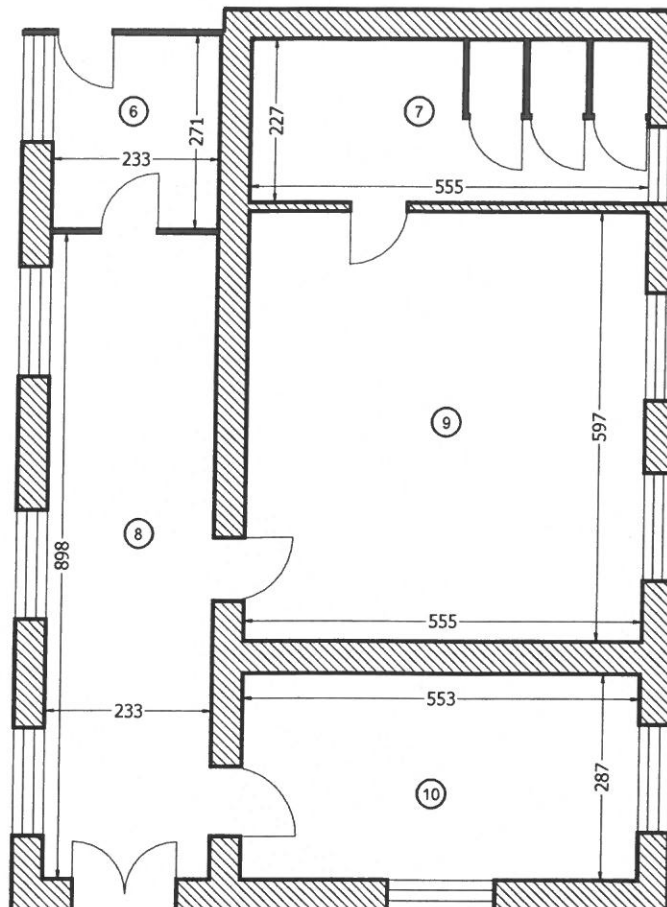

Numar Incapere	Denumire Incapere	Suprafata utila [mp]
6	Hol	6.3
7	Grup sanitar	12.4
8	Hol	20.9
9	Sala	33.1
10	Birou	15.9
SUPRAFATA UTILA		88.6
SUPRAFATA TOTALA		88.6
Executant		Data
ing. Eugen COSTACHE SERIA : RO-BZ-F- NR. 0124/2023 Eugen Costache Date: 2024.01.22 16:35:01 +02'00'		Ianuarie 2024
Receptionat		Data

RELEVU CONSTRUCTIE C1


Scara 1:100

Nr. cadastral al terenului	Adresa imobilului	
25080	Intravilan, Loc. Valcelele, Cvartal 14, Parcela 590/ 14, Jud. Buzau	
Carte Funciara colectiva nr:	25080-C1	UAT
Cod unitate individuala (U)		CF individuala
		VALCELELE

Numar Incapere	Denumire Incapere	Suprafata utila [mp]
1	Camera	10.8
2	Sala	48.1
3	Hol	51.3
4	Sala	47.2
5	Sala	46.1
6	Hol	6.3
7	Grup sanitar	12.4
8	Hol	20.9
9	Sala	33.1
10	Birou	15.9
SUPRAFATA UTILA		292.1
SUPRAFATA TOTALA		292.1
Executant		Data
ing. Eugen COSTACHE SERIA : RO-BZ-F; NR. 0124/2023 Eugen Costache Costache		Ianuarie 2024
Receptionat		Data

SPATIU DESTINAT CENTRU

SPATIU DESTINAT GRADINITA

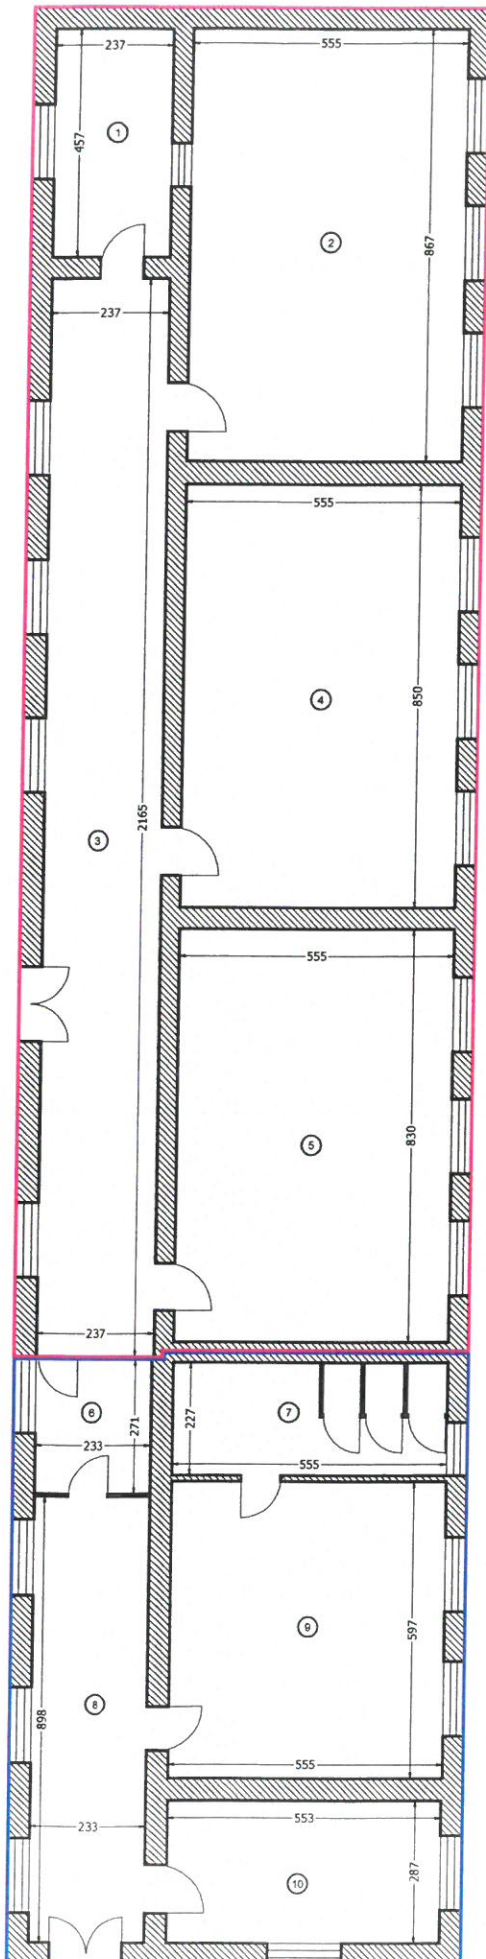

ROMANIA
JUDETUL BUZAU
COMUNA VALCELELE
CONSILIUL LOCAL
MAGAZIA DOMENIUL PUBLIC

Liste de inventariere
Data: 30.12.2023

Liste de inventariere										Gestiunea		Domeniul Public		Pagina 1	
MAGAZIA DOMENIUL PUBLIC										Loc de depozitare		Constructii-Ciadirii		CT 212	
Nr. crt	Denumirea bunurilor inventariate	Codul sau numarul de inventar	U/M	CANTITATI			PRET UNITAR	VALOAREA CONTABILA			Valoarea de inventar	DEPRECIEREA			
				Stocuri		Diferente		Valoarea	Diferente			Valoarea	Motivul (cod)		
				Faprice	Scriptice		Plus		Minus					Plus	Minus
0	1	2	3	4	5	6	7	8	9	10	11	12	13	14	
1	Cladire sediu Primarie			1	1				281.960,00			281.960,00			
2	Cladire Camin Cultural			1	1				440.150,00			440.150,00			
3	Cladire dispensar			1	1				182.890,00			182.890,00			
4	Cladire gradinita Valcelele			1	1				90.830,00			90.830,00			
5	Cladire Gradinita Erculesti			1	1				99.950,00			99.950,00			
6	Cladire Gradinita Puscaieni			1	1				84.130,00			84.130,00			
7	Cladire Scoala gimnaz. corp B			1	1				538.040,00			538.040,00			
8	Cladire Scoala gimnaz. corp C			1	1				538.040,00			538.040,00			
9	Cladire Scoala gimnaz. corp A			1	1				865.530,00			865.530,00			
10	Cladire Scoala Erculesti			1	1				218.850,00			218.850,00			
11	Cladire Scoala Puscaieni			1	1				132.030,00			132.030,00			
12	Cladire birouri Posta			1	1				40.490,00			40.490,00			
13	WC beton Primarie			1	1				19.610,00			19.610,00			
14	Garaj din tabla Primarie			1	1				8.570,00			8.570,00			
15	WC beton Gradinita Valcelele			1	1				16.730,00			16.730,00			
Mentionez ca toate valorile materiale din gestiune au fost inventariate si consemnate in liste de inventariere in prezenta mea, prin numartare, drept pentru care nu am nicio obiectiune"															
TOTAL															
Comisia de inventariere				Gestionar (Responsabil immobilizari corporale)				3.557.800,00		3.557.800,00		Contabilitate			
Numele, prenume le și semnatura				PAPUC MIREL				CODREANU CRISTIAN				TIHAN FELICIA			
ra				HOLBAN CAMELUTA				MIRCEA IONICA							