



PUZ - PLAN URBANISTIC ZONAL
PUZ - EXTINDEREA ȘI DOTAREA SPITALULUI MUNICIPAL
VATRA DORNEI

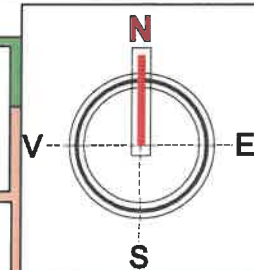

4. PROPOUNERE DE MOBILARE URBANISTICĂ

- legendă:**
- limite**
- limită zonă studiată
 - limită PUZ
- situație existentă**
- zonă instituții publice și servicii
 - zonă construcții sănătate
 - zonă construcții culturale
 - zonă locuințe colective
 - zonă locuințe individuale
 - construcții existente
- circulații**
- circulații carosabile
 - circulații pietonale
- situație propusă**
- construcții de sănătate propuse
 - construcții relocate
 - spații verzi
- circulații**
- circulații carosabile
 - circulații pietonale
 - parcări amenajate
 - accese carosabile
 - accese pietonale

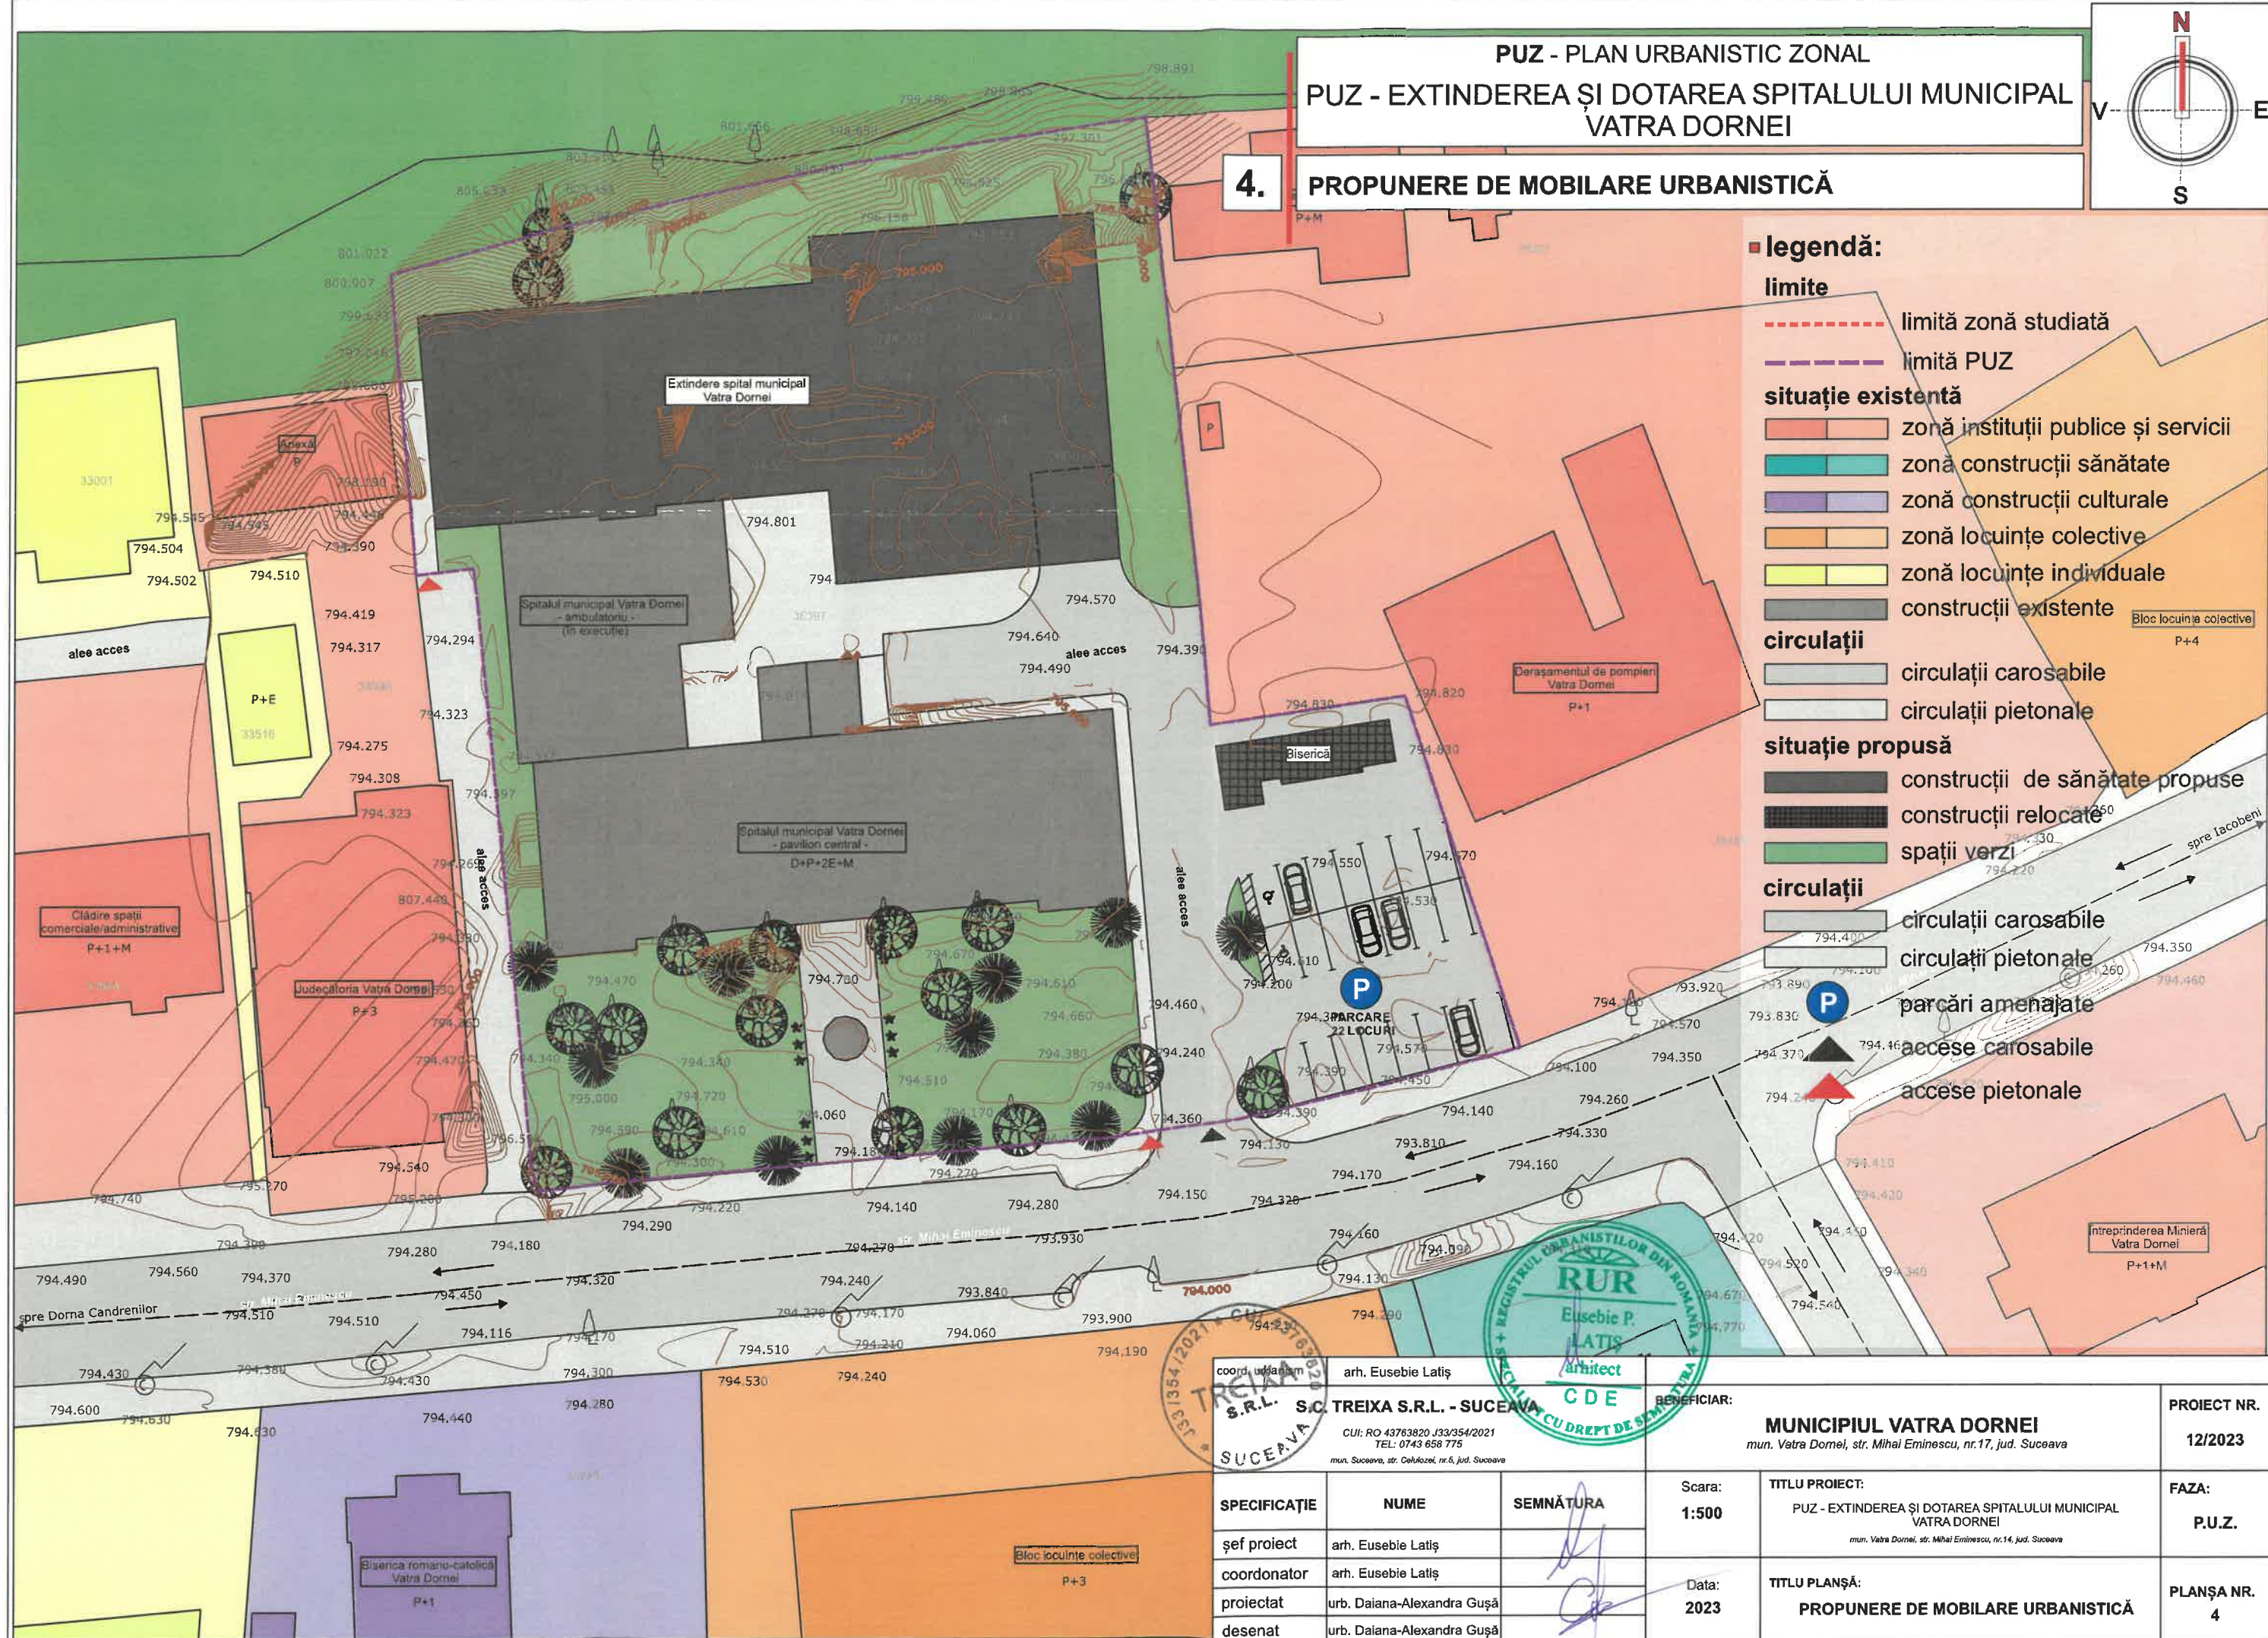

coord. urbanism S.R.L. S.C. TREIXA S.R.L. - SUCEAVA CUI: RO 43763820 J33/354/2021 TEL: 0743 658 775 mun. Suceava, str. Celulozei, nr.6, jud. Suceava			BENEFICIAR: MUNICIPIUL VATRA DORNEI mun. Vatra Dornei, str. Mihai Eminescu, nr.17, jud. Suceava		
SPECIFICAȚIE	NUME	SEMNĂTURA	Scara: 1:500	TITLU PROIECT: PUZ - EXTINDEREA ȘI DOTAREA SPITALULUI MUNICIPAL VATRA DORNEI mun. Vatra Dornei, str. Mihai Eminescu, nr.14, jud. Suceava	PROIECT NR. 12/2023
șef proiect	arh. Eusebie Latiș				FAZA: P.U.Z.
coordonator	arh. Eusebie Latiș				
proiectat	urb. Daiana-Alexandra Gușă		Data: 2023	TITLU PLANȘĂ: PROPOUNERE DE MOBILARE URBANISTICĂ	PLANȘA NR. 4
desenat	urb. Daiana-Alexandra Gușă				