PLAN DE AMPLASAMENT SI DELIMITARE A IMOBILULUI

Anexa 16

Scara 1:2000

Nr.cadastral	Suprafata a imobilului (mp.)	Adresa imobilului
	2709	Partial intravilan loc. Decebal
HCL nr.:	Unitatea Administrativ Teritoriala (UAT)	
	Vetis	

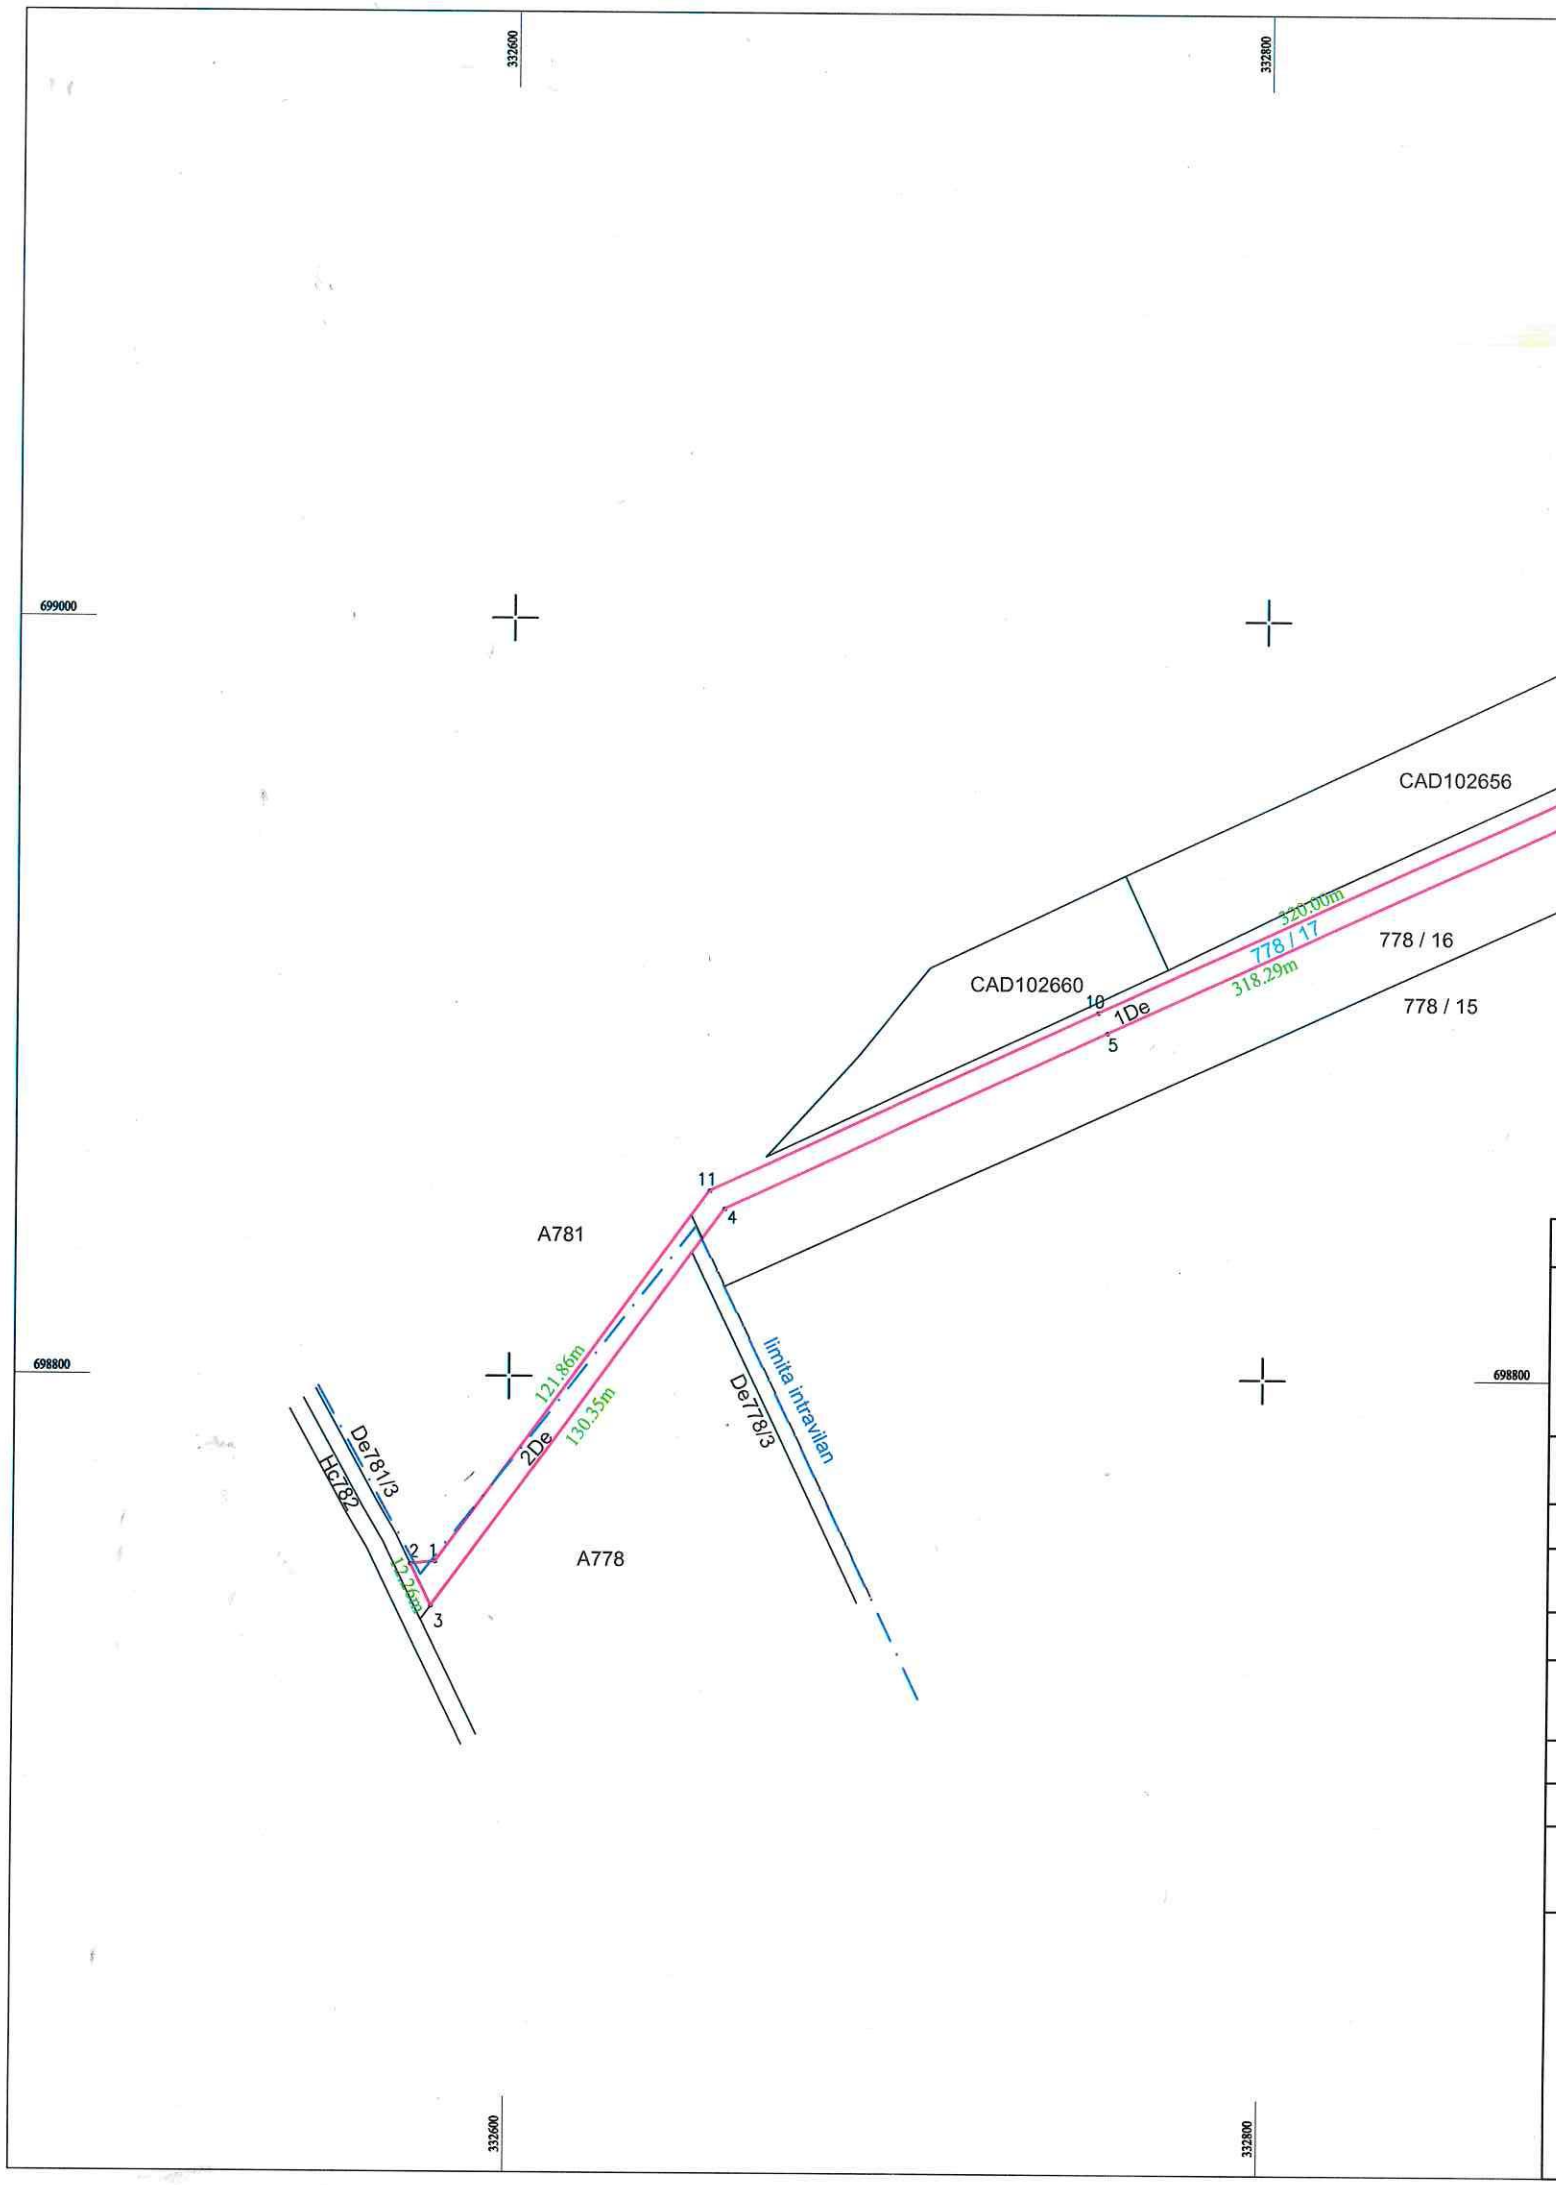

A. Date referitoare la teren

Numar parcela	Categoria de folosinta	Suprafata (mp)	Destinatie	Mentiuni
1	De	1969	Intravilan	Imobil neimprejmuit. Drum de exploatare cu lungime(L) de 0,44864 km si latime medie(l) de 6.03 m
2	De	740	Extravilan	
TOTAL		2709		

B.Date referitoare la constructie

Cod	Destinatia	Suprafata construita la sol (mp.)	Mentiuni
TOTAL			

Suprafata din masuratori=2709 mp.
Suprafata din acte=2709 mp.

Executant
DARABAN Tudor-Radu
Categoria B seria RO-SM-F nr.0148/22.10.2018
Confirm executarea masuratorilor la teren, corectitudinea introcmirii documentatiei cadastrale si corespondenta acesteia cu realitatea din teren
Semnatura s stampila
Data 06.03.2025

Inspector
Confirm introducerea imobilului in baza de date integrata si atribuirea numarului cadastral
Semnatura si parafa
Data.....
Stampila BCPI