



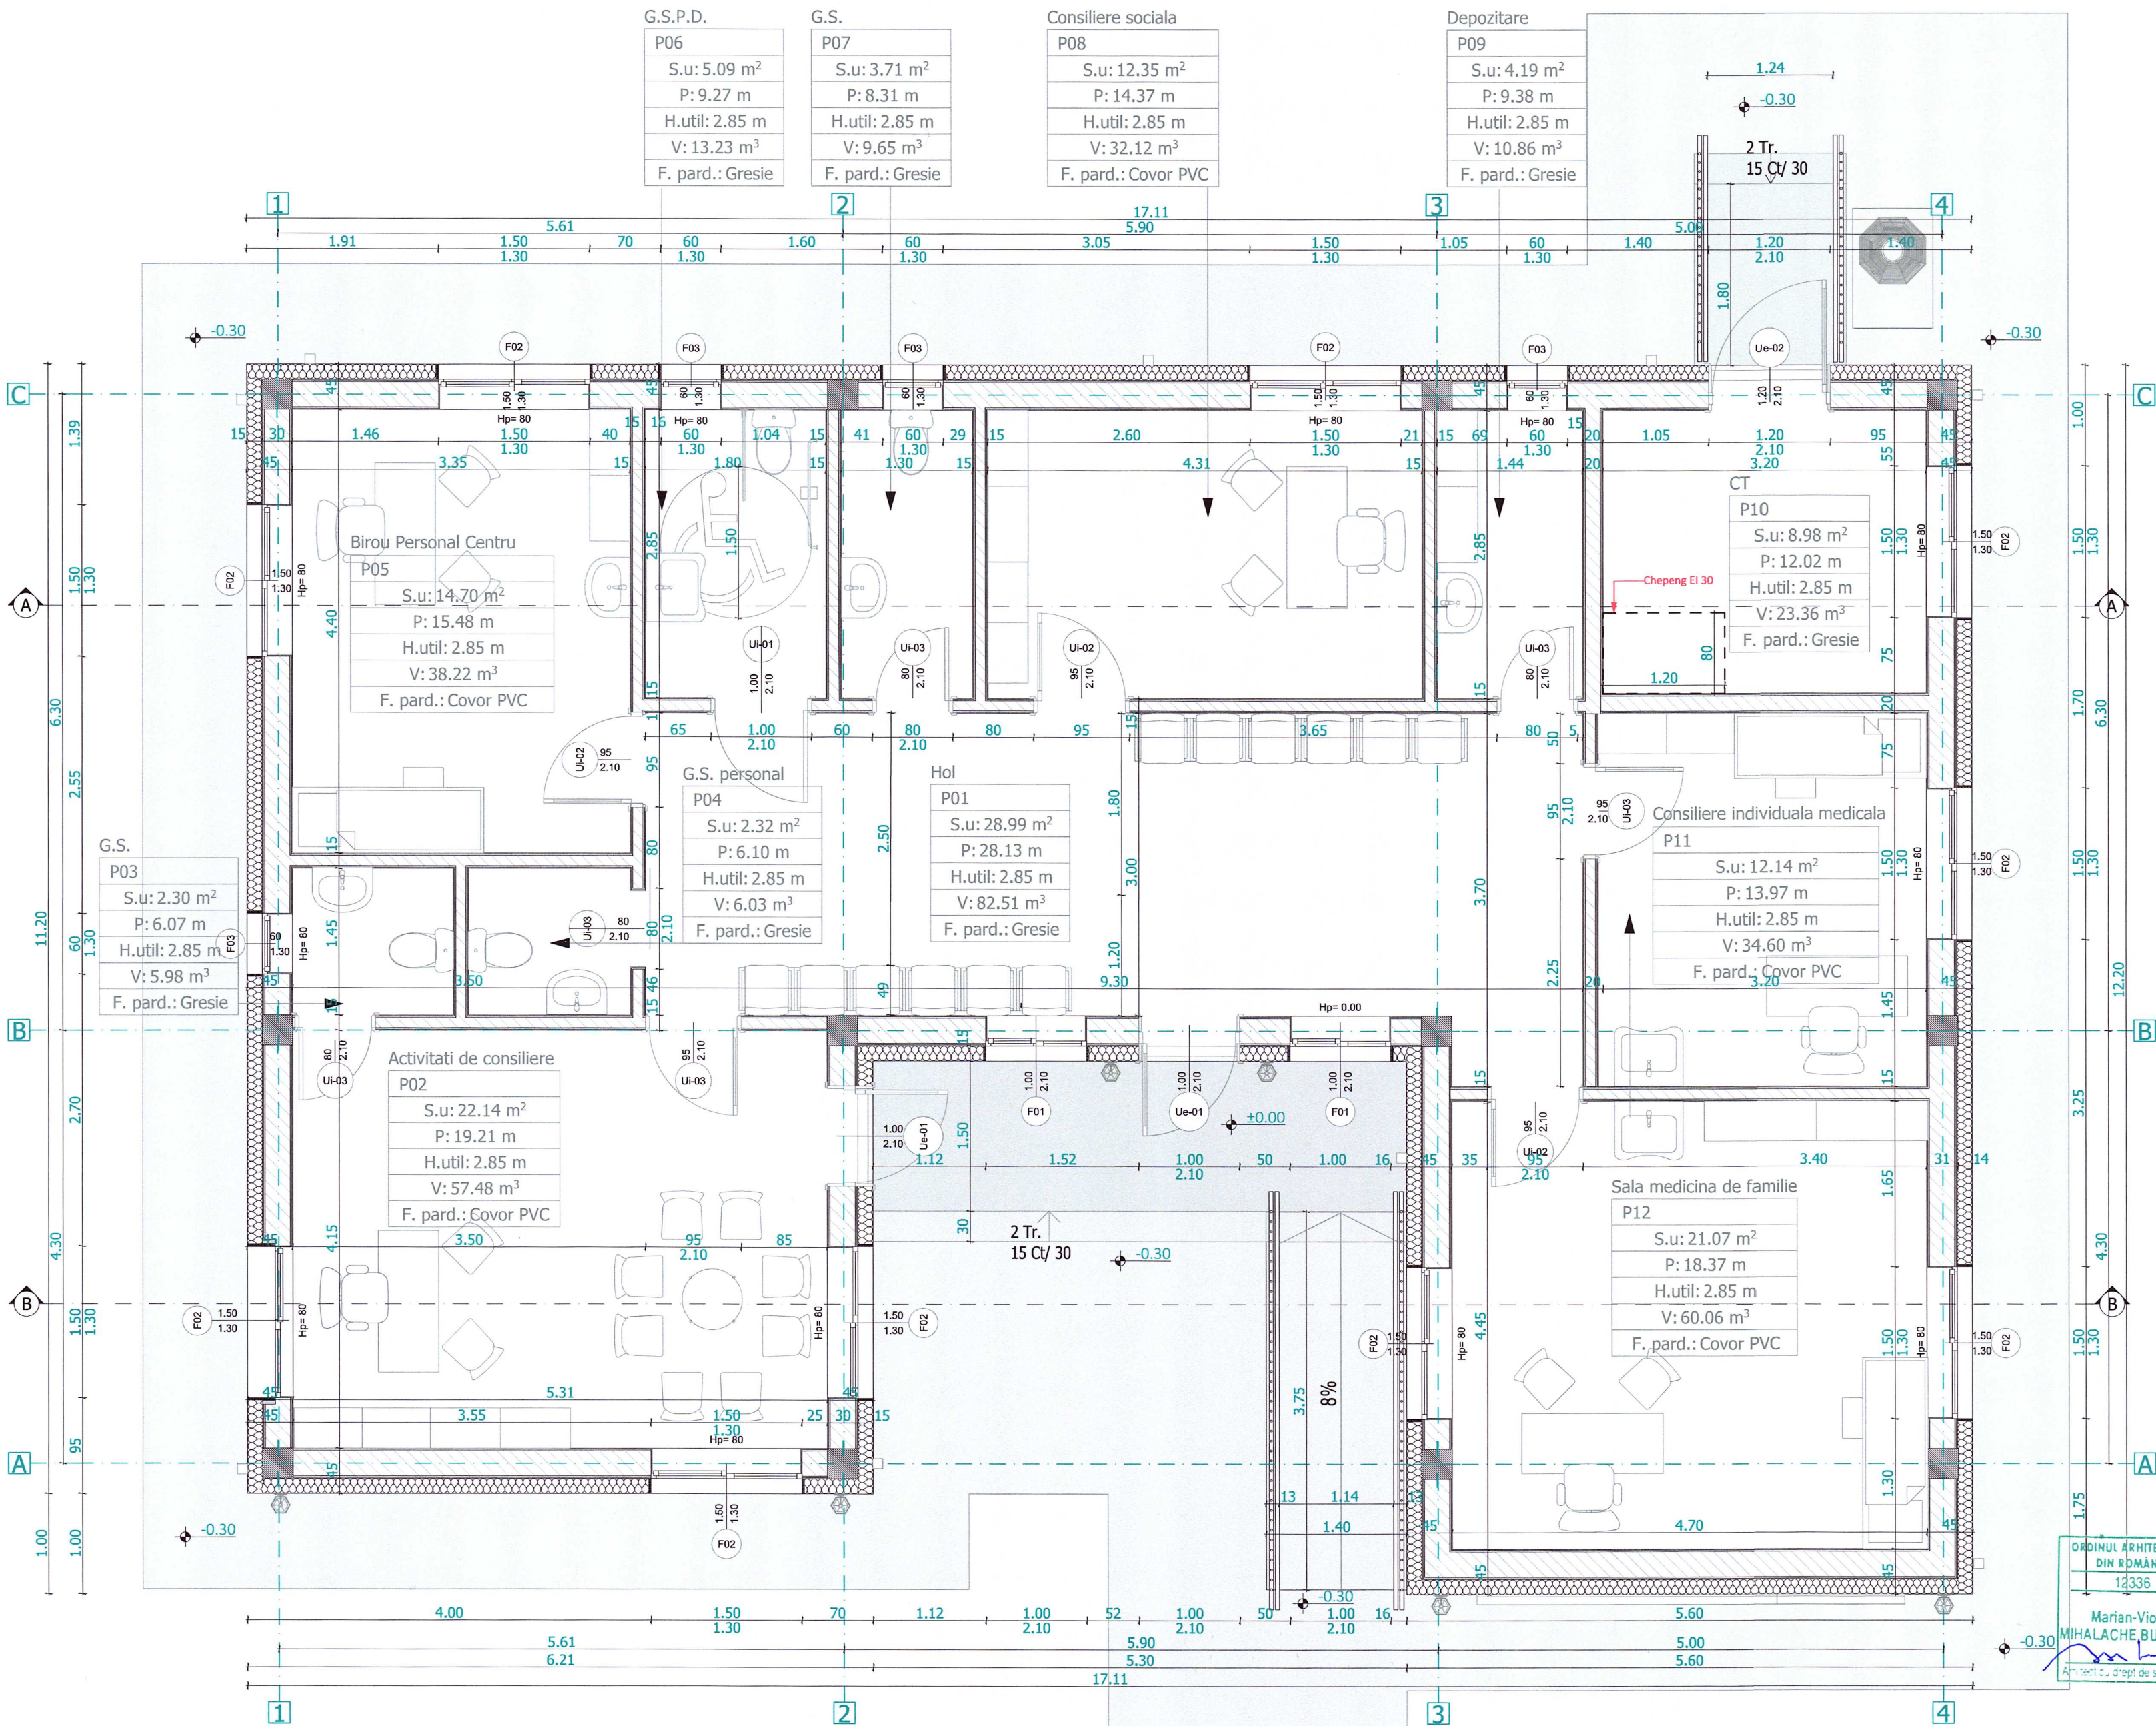


Semnificație	Nume și prenume	Semnătura	Referat / nr. / data			
	Aodelic CUI: 43672749, J22/397/2023 Bld. Tudor Vladimirescu , nr.45 A		Titlu de proiect: „Construire și dotare centru comunitar integrat in comuna Vorona, județul Botoșani” Amplasament: Sat Vorona, comuna Vorona, jud.Botoșani	Proiect nr. 16/2023		
Semnificație	Nume și prenume	Semnătura	Scara	Beneficiar:	UAT Comuna Vorona	Faza
Șef proiect	Ing. Aromăneșei Andrei		1:2000	Adresa:	Sat Vorona, comuna Vorona, jud.Botoșani	P.Th.+D.E.
Proiectat	Arh. Mihalache Viorel		Data 2023	Titlul planșei:	PLAN DE ÎNCADRARE ÎN ZONĂ	Planșa A.00
Desenat	Ing. Aromăneșei Andrei					



Dispunere funcțională (Suprafața utilă)				
Nivel	Nr. crt.	Denumire încăpere	S. utilă	Perimetru
PARTER	P01	Hol	28.99	28.13
PARTER	P02	Activitati de consiliere	22.14	19.21
PARTER	P03	G.S.	2.30	6.07
PARTER	P04	G.S. personal	2.32	6.10
PARTER	P05	Birou Personal Centru	14.70	15.48
PARTER	P06	G.S.P.D.	5.09	9.10
PARTER	P07	G.S.	3.71	8.50
PARTER	P08	Consiliere sociala	12.35	14.37
PARTER	P09	Depozitare	4.19	9.38
PARTER	P10	CT	8.98	11.62
PARTER	P11	Consiliere individuala medicala	12.14	13.97
PARTER	P12	Sala medicina de familie	21.07	18.37
Suprafata utila totala			137.98 m²	
Suprafata construita totala			174.42 m²	

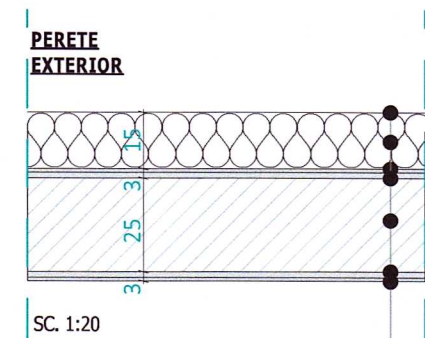

SC. 1:20
Tencuiala decorativa exteriora
Termoizolatie vata bazaltica 15 cm
Plasa de stida
Zidarie BCA 30 cm
Tencuiala
Glet
Var lavabil

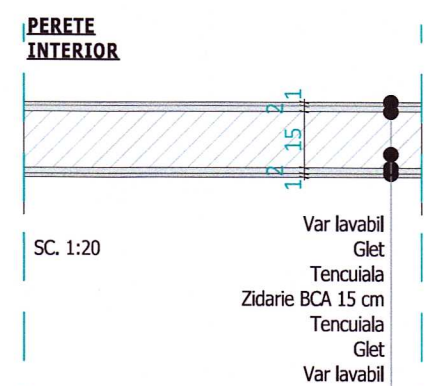

SC. 1:20
Var lavabil
Glet
Tencuiala
Zidarie BCA 15 cm
Tencuiala
Glet
Var lavabil



SC. 1:20
Var lavabil
Glet
Tencuiala
Zidarie BCA 20 cm
Tencuiala
Glet
Var lavabil

Președinte sedință
Contrasemnează
Secretar General

NOTĂ
Planurile de arhitectură se vor citi și se vor corela cu planurile de instalații și rezistență, dar și cu partea scrisă și partea economică. Orice neconcordanță între părțile componente ale proiectului tehnic se va semnala proiectantului în scopul clarificării. La executarea lucrărilor și în exploatare se vor respecta Normele generale de protecția muncii, Legea privind apărarea împotriva incendiilor nr. 307/2006 și alte reglementări în vigoare cu privire la securitatea muncii și securitatea la incendiu.

Semnificație	Nume și prenume	Semnătura	Referat / nr. / data	
	Amodelic			
	CUI: 43672749, J22/397/2021 Bkt. Tudor Vladimirescu, nr.45 A			
	Nume și prenume		Beneficiar: UAT Comuna Vorona	Faza
	Ing. Aromănești Andrei		Sat Vorona, comuna Vorona, jud. Botoșani	D.S.1
Șef proiect	Arh. Mihailache Viorel		Titlul planșei: PLAN PARTER	Planșa A.02
Proiectat	Ing. Aromănești Andrei			
Desenat				