ANEXA NR 16

PLAN DE AMPLASAMENT SI DELIMITARE A IMOBILULUI

Scara 1:2000

Nr. cadastral	Suprafata masurata a imobilului (mp)	Adresa imobilului
	5417	Intravilan sat Vulturu - T.0, P 713, 2519, 2521, 2593
Cartea Funciara nr.	Unitate Administrativ Teritoriala(UAT)	
	Vulturu	

Lungime = 1559.404 ml.

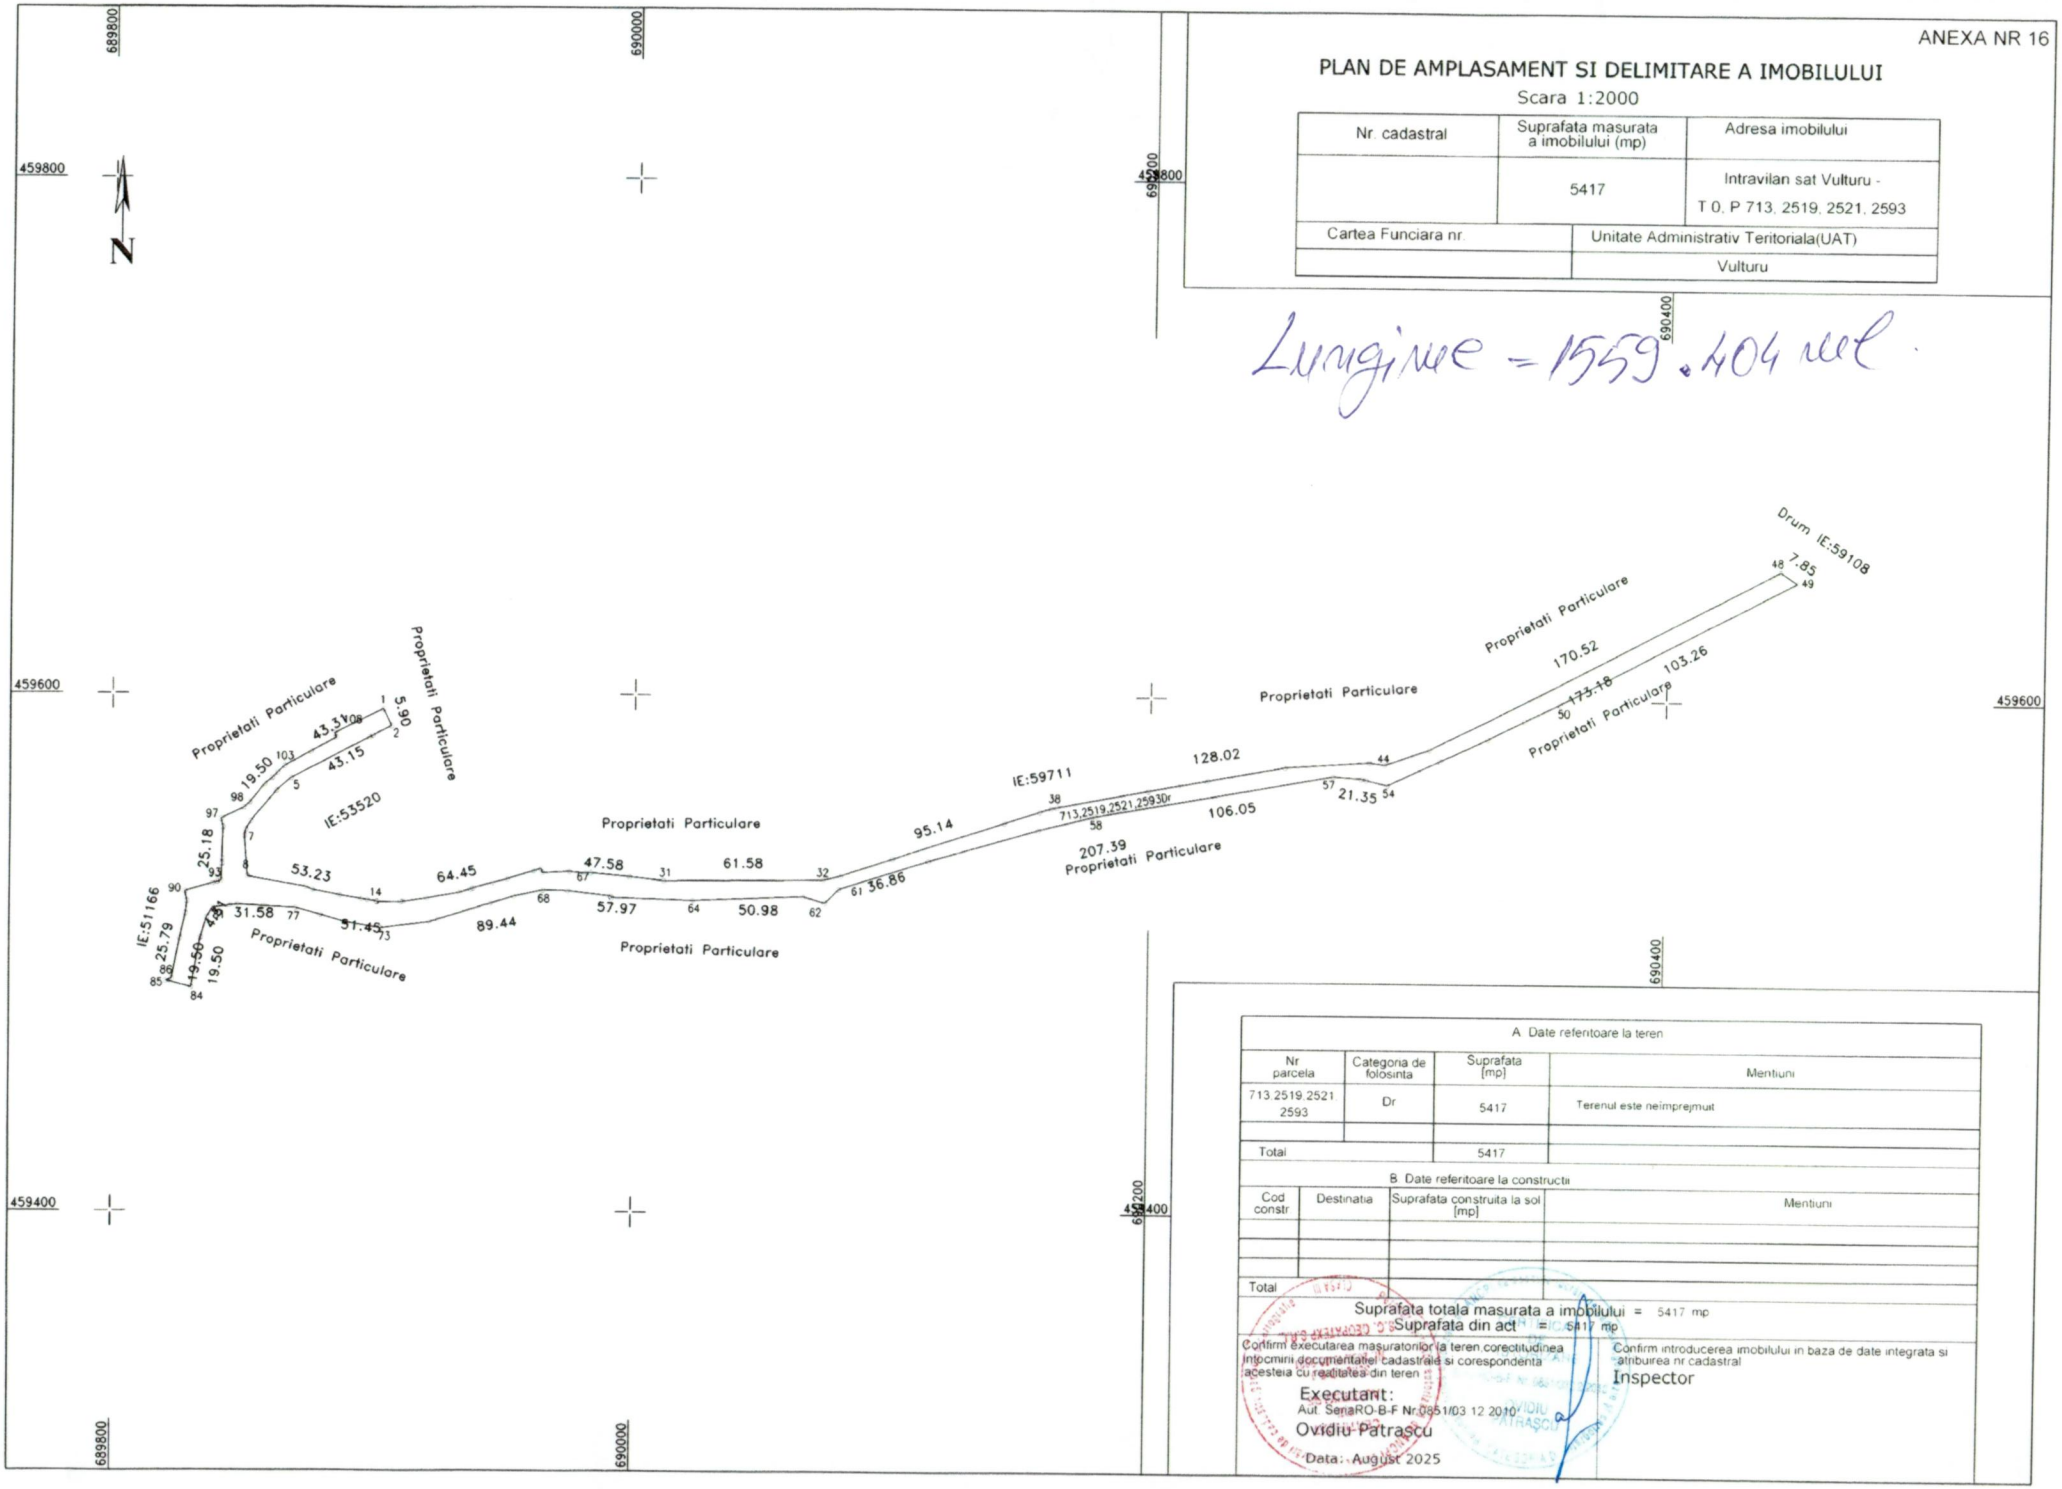

A. Date referitoare la teren			
Nr parcela	Categoria de folosinta	Suprafata [mp]	Mentiuni
713,2519,2521, 2593	Dr	5417	Terenul este neimprejmuit
Total		5417	

B. Date referitoare la constructii			
Cod constr	Destinatia	Suprafata construita la sol [mp]	Mentiuni
Total			

Suprafata totala masurata a imobilului = 5417 mp

Suprafata din act = 5417 mp

Confirm executarea masuratorilor la teren, corectitudinea introcmirii documentatiei cadastrale si corespondenta acesteia cu realitatea din teren

Executant:

Aut. SenaRO-B-F Nr.0851/03.12.2010

Ovidiu Patrascu

Data: August 2025

Confirm introducerea imobilului in baza de date integrata si atribuirea nr cadastral

Inspector