



MUNICIPIUL ZALĂU CONSILIUL LOCAL

450016 - Zalău, Piața Iuliu Maniu nr.3, Județul Sălaj
Telefon: (40)/260/610550 Fax: (40)/260/661869
<http://www.zalausj.ro> e-mail: primaria@zalausj.ro

HOTĂRÂREA nr.130

din 27 aprilie 2023

privind emiterea acordului Municipiului Zalău în vederea intabulării dreptului de proprietate, în domeniul privat, asupra terenului intravilan de 74 mp, identificat cu număr cadastral 74847, liber de sarcini, necesar asigurării tramei drumului public strada George Călinescu și trecerea acestuia din domeniul privat în domeniul public al Municipiului Zalău

Consiliul local al municipiului Zalău;

Având în vedere: Referatul de aprobare nr.28230 din 07.04.2023 al Primarului municipiului Zalău;

Raportul de specialitate întocmit de Direcția Urbanism – Arhitect Șef, Serviciul Urbanism și Amenajarea Teritoriului sub nr.28229 din 07.04.2023;

Declarația de renunțare la dreptul de proprietate autenticată cu Încheierea de autentificare nr.2300 din 13.05.2022 a notarului public Crecan Ioan Gheorghe, CF nr. 74847 Zalău;

Avizele Comisiilor de Specialitate ale Consiliului Local al municipiului Zalău;

În baza prevederilor art.553, art.562 alin.2, art.557 alin.2 și alin.4, art.889 ale Codului civil, ale art.205 alin.1 și 2 din Ordinul nr.600/2023 pentru aprobarea Regulamentului de recepție și înscriere în evidențele de cadastru și carte funciară;

În conformitate cu art.129 alin.2 lit.c, art.139 alin.2, art.196 alin.1 lit a din OUG nr.57/2019 privind Codul administrativ.

HOTĂRÂȘTE:

Art.1. Se emite acordul în vederea intabulării dreptului de proprietate privată a Municipiului Zalău asupra terenului intravilan, neîmprejmuit, în suprafață de 74 mp, identificat cu nr.cadastral 74847, CF nr. 74847 Zalău, liber de sarcini, necesar asigurării tramei drumului public **strada George Călinescu** cu privire la care proprietariul acestuia S.C. T.R. CONSTRUCTION S.R.L. prin administrator Rota Uberto Massimo a renunțat la dreptul de proprietate conform Declarației autenticată cu Încheierea de autentificare nr.2300 din 13.05.2022.

Art.2. Imobilul teren este identificat potrivit nr. cadastral 74847 – (Planul de Amplasament și Delimitare a Imobilului întocmit de topograf autorizat Dogaru P.Gabriel) - **Anexa nr.1** la prezenta hotărâre.

Art.3. Se aprobă trecerea terenului identificat la art.1 din proprietatea privată a Municipiului Zalău în proprietatea publică a Municipiului Zalău, în vederea respectării documentațiilor de urbanism ce reglementează secțiunea stradală pentru acest imobil.

Art.4. Această hotărâre se emite în scopul intabulării dreptului de proprietate în favoarea Municipiului Zalău.


Art.5. Tarifele OCPI și onorariile notariale achitate pentru dezmembrarea imobilului în vederea întocmirii declarației de renunțare și pentru încheierea în formă autentică, respectiv înscrierea la CF a declarației de renunțare se suportă de către dobânditorul Municipiul Zalău.

Art.6. Cu ducerea la îndeplinire a prezentei hotărâri se încredințează Direcția Patrimoniu care după intabularea dreptului de proprietate în favoarea Municipiului Zalău va face toate demersurile legale necesare cuprinderii imobilului în inventarul bunurilor din domeniul public și atestării acestui inventar de Consiliul Local al Municipiului Zalău, prin hotărâre, potrivit prevederilor Codului Administrativ (art.289 din OUG nr.57/2019).

Art.7. Prezenta hotărâre se comunică cu:

- Instituția Prefectului Județul Sălaj;
- Primarul Municipiului Zalău;
- Direcția Administrație Publică,
- Direcția Patrimoniu,
- Direcția Economică;
- Direcția Urbanism -Arhitect șef,
- Serviciul Fond funciar, proprietarii imobilului.

PREȘEDINTE DE ȘEDINȚĂ
Teodor Bălăjel

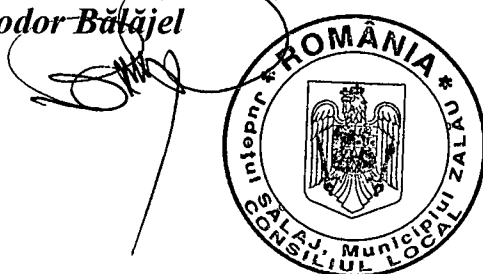


CONTRASEMNEAZĂ
SECRETAR GENERAL
Marina Bianca Fazacaș

A handwritten signature in black ink, corresponding to the name Marina Bianca Fazacaș.

PLAN DE AMPLASAMENT SI DELIMITARE A IMOBILULUI ANEXA NR.1.35

Scara 1:200

Nr. cadastral	Suprafata masurata	Adresa imobilului
74847	74 mp	Loc. Zalau, Jud. Salaj, Intravilan
Cartea Funciara nr.	51749	UAT Zalau

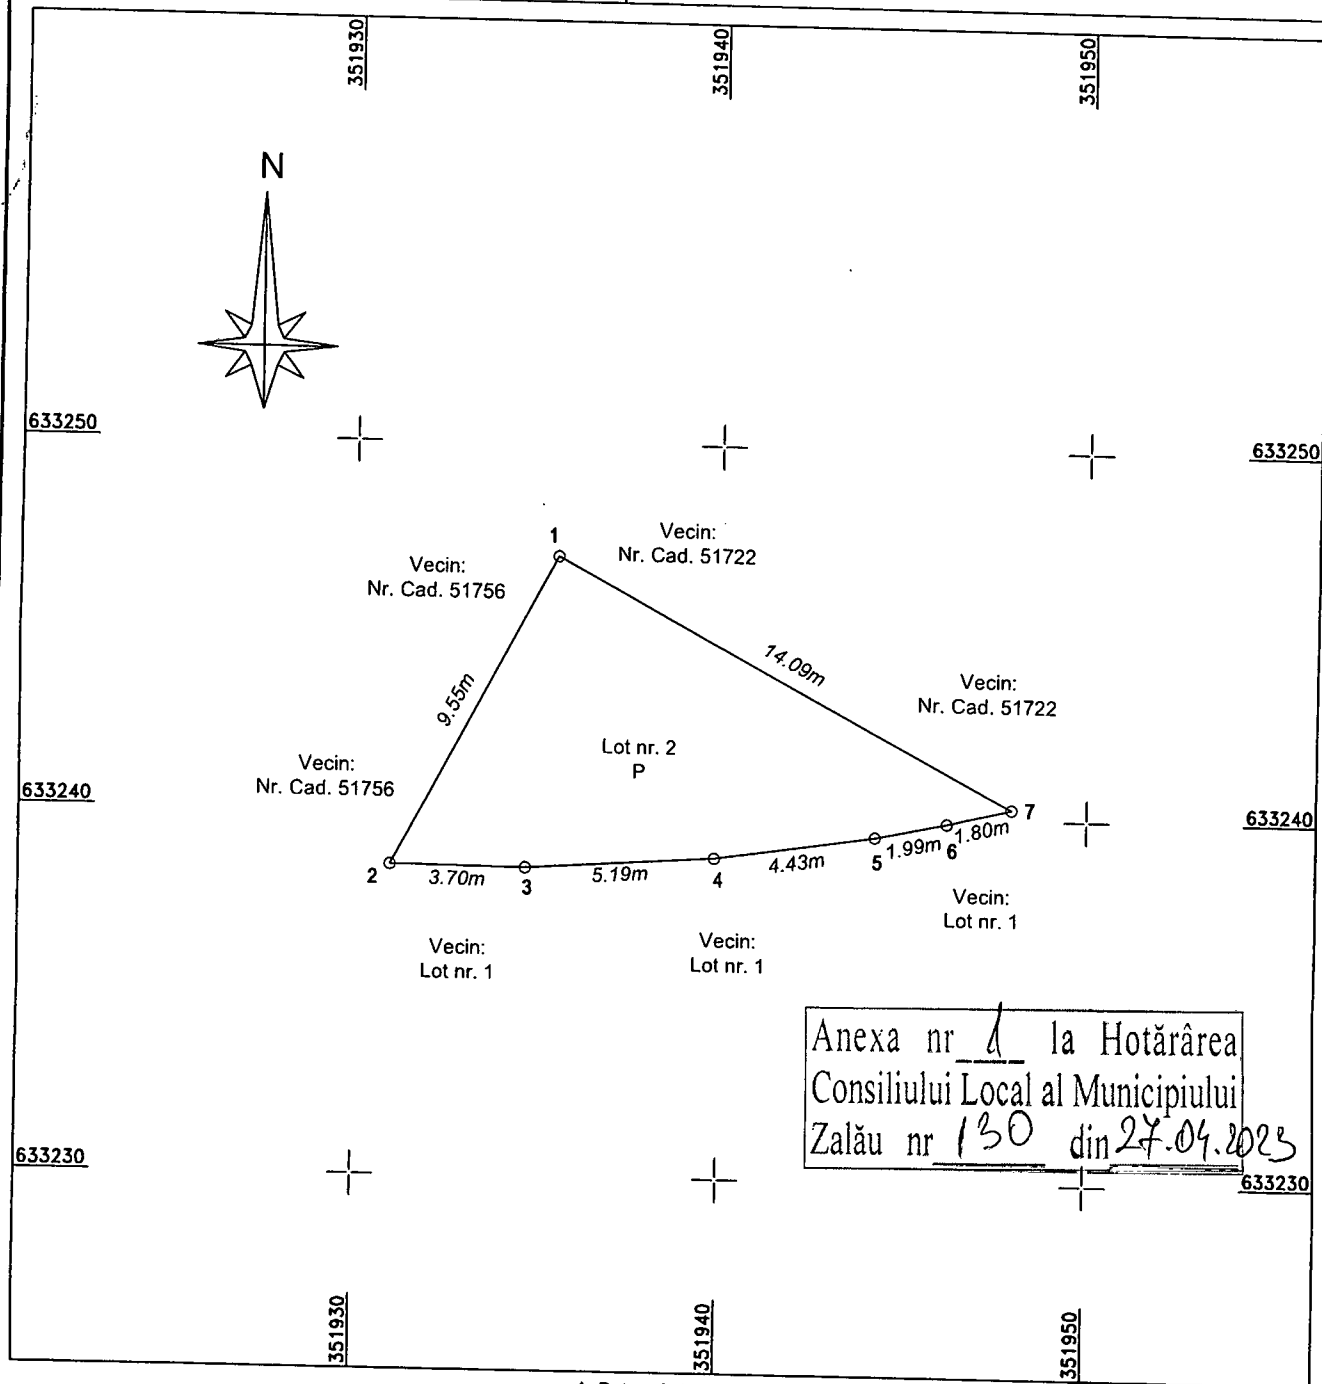

Anexa nr. 1 la Hotărârea
Consiliului Local al Municipiului
Zalău nr. 130 din 27.04.2023

A. Date referitoare la teren

Nr. parcela	Categoria de folosinta	Suprafata [mp]	Mentiuni
1	P	74	Teren intravilan
Total		74	Teren intravilan neimprejuit


B. Date referitoare la constructii

Cod constr.	Destinatia	Suprafata construita la sol [mp]	Mentiuni
Total			

Executant: Dogaru P. Gabriel aut. scria RO-SJ-F, nr. 0057 Confirm executarea măsurătorilor la teren, corectitudinea întocmirii documentației cadastrale și corespundența acestora cu realitatea din teren Semnătura și ștampila:	Sing. Dogaru P. Gabriel OCPI: B, SJ-0057 Digitally signed by DOGARU GABRIEL Date: 2022.03.08 12:01:59 +02'00'	Inspector Bianca Maria Ember Confirmă în baza de date, starea și atribuirea numărului cadastral Semnătura și ștampila: Data:	Semnat digital de Bianca-Maria Ember Date: 2022.03.18 13:25:33 +02'00'
Suprafata masurata = 74 mp Suprafata din act = mp	Data: 08.03.2022	Ștampila BCPI:	11609/2022

Scara 1:200

Cartea fu

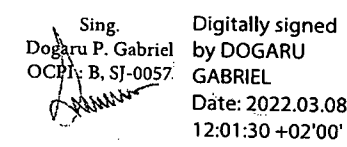

Situția actuală (înainte de dezmembrare)				Situția viitoare (după dezmembrare)			
Nr. cad.	Suprafața (mp)	Categoria de folosință	Descrierea imobilului	Nr. cad.	Suprafața (mp)	Categoria de folosință	Descrierea imobilului
51749	663	Pasune	Teren intravilan	74846	589	Lot Nr. 1 (P)	Teren intravilan
				74847	74	Lot Nr. 2 (P)	Teren intravilan
Total	663	-----	-----	-----	663	-----	-----

Executant

sing. Dogaru P. Gabriel

Aut. seria RO-SJ-F, nr. 0057

Confirm executarea măsurătorilor la teren, corectitudinea întocmirii documentației cadastrale și corespondența acestora cu realitatea din teren

Semnătura și ștampila

Data:

Inspector

Confirm introducerea imobilului în baza de date integrată și atribuirea numărului cadastral

Bianca-Maria Ember

Semnătura și parafă

Data: 2022.03.18 13:26:14

Data: 02/00'


11609/2022

PLAN DE AMPLASAMENT SI DELIMITARE A IMOBILULUI ANEXA NR.1.35

Scara 1:200

Nr. cadastral	Suprafata masurata	Adresa imobilului
74846	589 mp	Loc. Zalau, Jud. Salaj, Intravilan

Cartea Funciara nr.	51749	UAT	Zalau
---------------------	-------	-----	-------

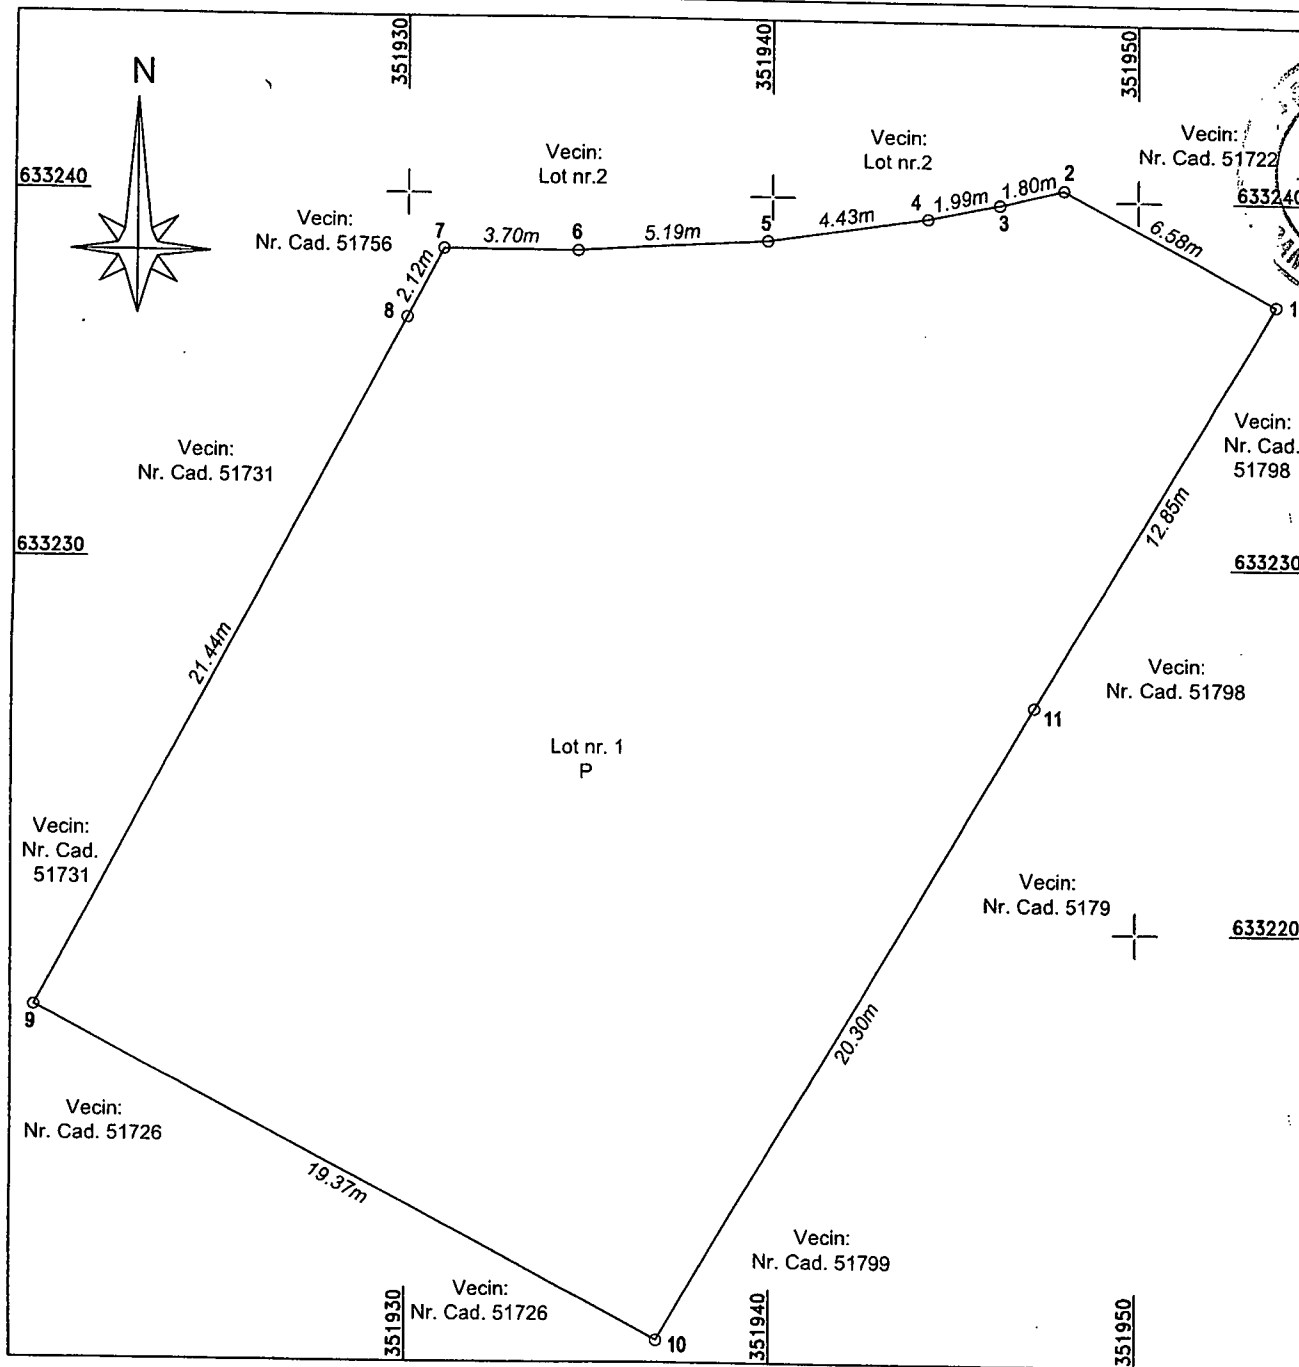

A. Date referitoare la teren

Nr. parcela	Categoria de folosinta	Suprafata [mp]	Mentii
1	P	589	Teren intravilan
Total		589	Teren intravilan neimprejuit

B. Date referitoare la constructii

Cod constr.	Destinatia	Suprafata construita la sol [mp]	Mentii
Total			

Executant: Dogaru P. Gabriel aut. seria RO-SJ-F, nr. 0057 Confirm executarea masuratorilor la teren, corectitudinea intocmirii documentatiei cadastrale si corespundea acestora cu realitatea din teren Semnatura si stampila:		Sing. Dogaru P. Gabriel OCPI: B, SJ-0057 Digitally signed by DOGARU GABRIEL Date: 2022.03.08 12:01:43 +02'00'	Inspector Bianca Maria Ember Confirmarea terenului in baza de date integrale si actualizarea nomenclurii cadastrale Semnat digital de Bianca-Maria Ember Date: 2022.03.18 13:25:59 +02'00' Sempatura si parafa:
Suprafata masurata = 589 mp Suprafata din act = mp		Data: 08.03.2022 Stampila BCPI: 11609/2022	



Oficiul de Cadastru și Publicitate Imobiliară SALAJ
Biroul de Cadastru și Publicitate Imobiliară Zalau

LOC: ZALAU, STR CORNELIU COPOSU NR. 31A COD POSTAL: 450018 TEL: 0260/613394

Nr.cerere	11609
Ziua	09
Luna	03
Anul	2022

Extras de Plan Cadastral de Carte Funciară
pentru
Imobil număr cadastral 51749 / UAT Zalau

TEREN Intravilan

Adresa: Loc. Zalau, Jud. Salaj

Nr. CF vechi: 4631/N


Nr. cadastral vechi: 4752/5/14

Comuna/Oraș/Municipiu: Zalau

Nr. cadastral	Suprafața măsurată	Observații / Referințe
51749	663	

Suprafața este determinată în planul de proiecție Stereo 70.

DETALII LINIARE IMOBIL

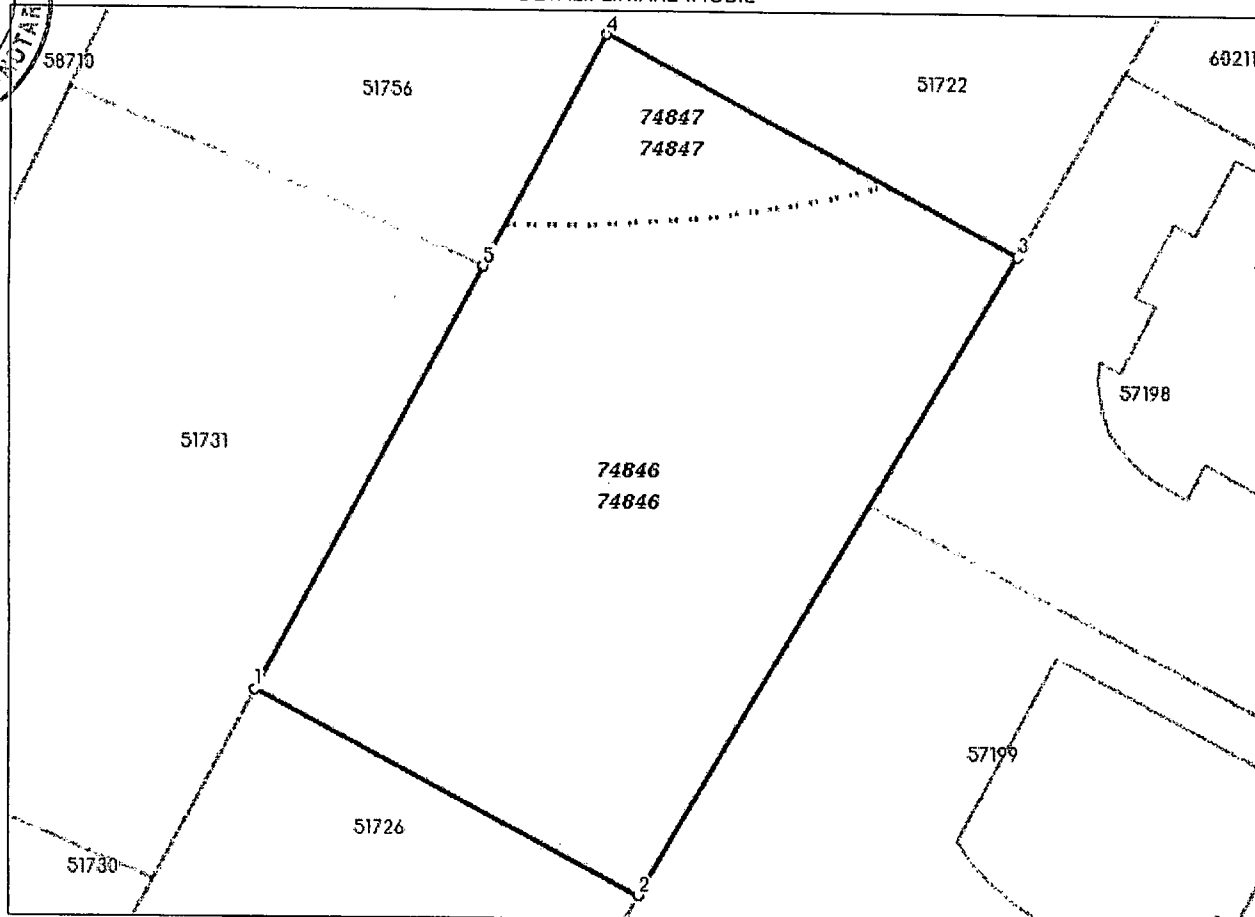

Incadrare in zonă
scara 1:500



Date referitoare la teren

Crt	Categoria de folosință	Intra vilan	Suprafața (mp)	Tarla	Parcelă	Observații / Referințe
1	pasune	DA	-			
	TOTAL:		0			

Date referitoare la construcții

Crt	Numar	Destinație construcție	Supraf. (mp)	Situație juridică	Observații / Referințe
Imobilul nu are in componență construcții					

Lungime Segmente

1) Valorile lungimilor segmentelor sunt obtinute din proiectie în plan.

Punct început	Punct sfârșit	Lungime segment (m)
1	2	19.37
2	3	33.15
3	4	20.665
4	5	11.67
5	1	21.437

** Lungimile segmentelor sunt determinate în planul de proiectie Stereo 70 și sunt rotunjite la 1 milimetru.

*** Distanța dintre puncte este formată din segmente cumulate ce sunt mai mici decât valoarea 1 milimetru.

Pentru acest imobil există înregistrate următoarele documentații cadastrale neînscrise în cartea funciară:

Nr Crt	Numar cerere	Data cerere	Termen eliberare	Obiect cerere
1	11609	09.03.2022	18.03.2022	Dezmembrare/Comasare

Ca urmare a soluționării cererii nr. 11609 înregistrată la data de 09.03.2022, s-a propus dezmembrarea imobilului rezultând următoarele imobile:

Nr Crt	Identificator electronic	Suprafata (mp)	Adresa
1	74846	589	Loc. Zalau, Jud. Salaj
2	74847	74	Loc. Zalau, Jud. Salaj

Certific că informațiile din prezentul extras sunt conforme cu datele din planul cadastral de carte funciară al OCPI SALAJ la data: 18-03-2022

Situația prezentată poate face obiectul unor modificări ulterioare, în condițiile Legii cadastrului și publicității imobiliare nr. 7/1996, republicată.

Consilier/Inspector de specialitate,

BIANCA EMBER

Bianca-Maria Ember

Semnat digital de Bianca-Maria Ember
Data: 2022.03.18 13:18:37 +02'00'



Oficiul de Cadastru și Publicitate Imobiliară SALAJ
Biroul de Cadastru și Publicitate Imobiliară Zalău

EXTRAS DE CARTE FUNCİARĂ PENTRU AUTENTIFICARE

Carte Funciară Nr. 51749 Zalău

Nr. cerere	14871
Ziua	28
Luna	03
Anul	2022

Cod verificare
100114415074



Anexa la actul autentic	Nr. /
Notar Public	Crețan IOAN -GHEORGHE

Cartea funciară este blocată de următoarele extrase:

Nr. / Data	Notar	Blocat până la	Înregistrări blocate
14871 / 28.03.2022	Crețan IOAN -GHEORGHE	08.04.2022 23:59: 59	Toate

A. Partea I. Descrierea imobilului

TEREN Intravilan

Nr. CF vechi: 4631/N
Nr. cadastral vechi: 4752/5/14

Adresa: Loc. Zalău, Jud. Salaj

Nr. Crt	Nr. cadastral Nr. topografic	Suprafața* (mp)	Observații / Referințe
A1	51749	663	

B. Partea II. Proprietari și acte

Înscrieri privitoare la dreptul de proprietate și alte drepturi reale		Referințe
27321 / 19/10/2007		
Contract De Vanzare-Cumparare nr. 1318/2007;		
B1	Intabulare, drept de PROPRIETATE, dobândit prin Convenție, cota actuala 1/1 1) SC TR.CONSTRUCTION SRL ZALAU OBSERVAȚII: (provenita din conversia CF 4631/N)	A1
13451 / 18/03/2022		
Act Administrativ nr. REFERAT ADMITERE nr.11609, din 09/03/2022 emis de OCPI SALAJ - SERVICIUL CADASTRU;		
B4	Se notează recepția propunerii de dezlipire a imobilului de sub A.1,	A1


C. Partea III. SARCINI .

Inscrieri privind dezmembrămintele dreptului de proprietate, drepturi reale de garanție și sarcini	Referințe
NU SUNT	

Teren

Nr cadastral	Suprafața (mp)*	Observații / Referințe
51749	663	

* Suprafața este determinată în planul de proiecție Stereo 70.

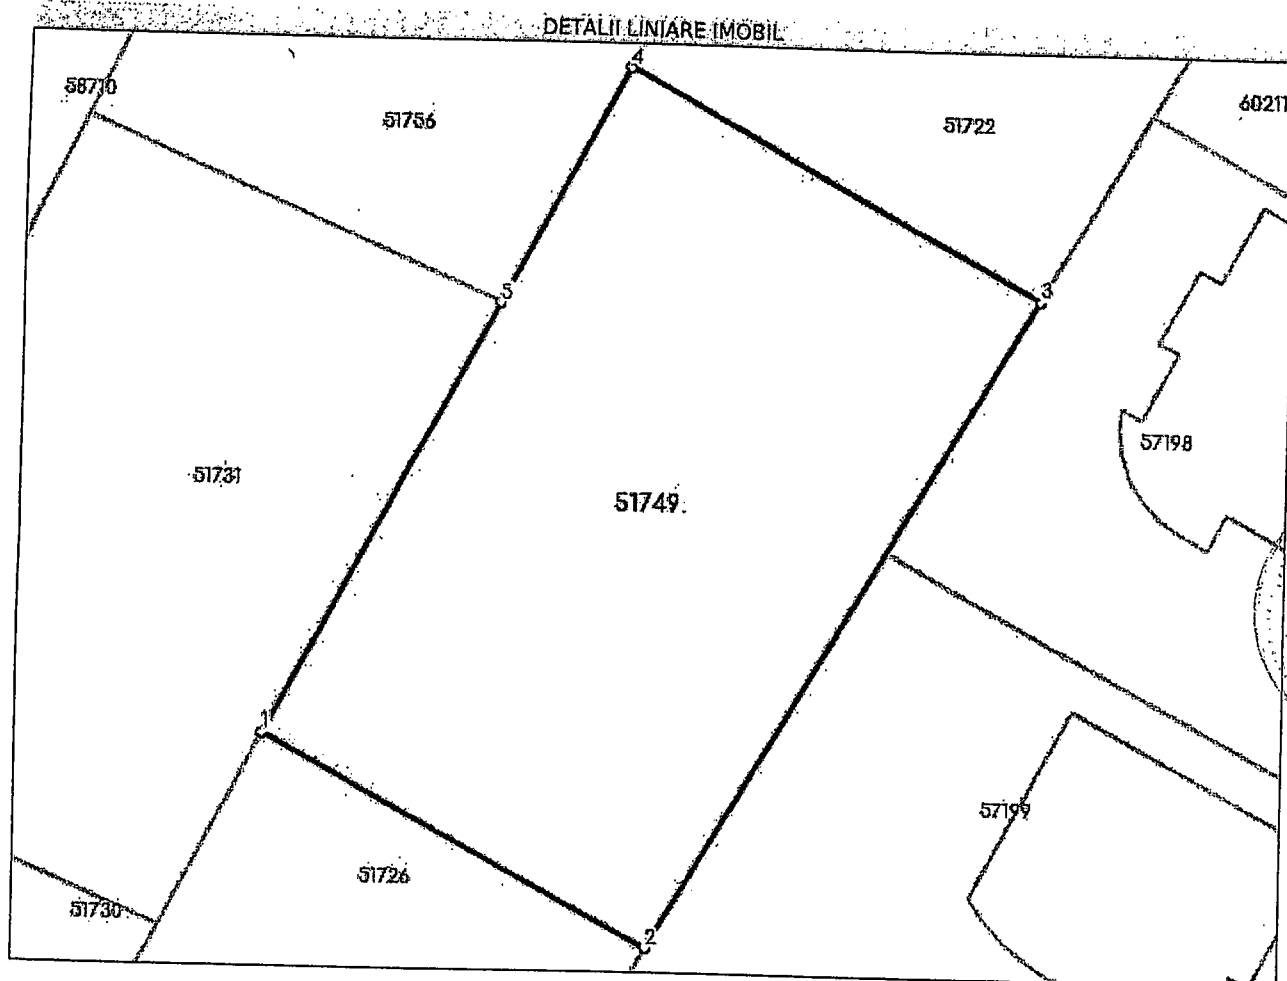

Date referitoare la teren

Nr Crt	Categorie folosință	Intra vilan	Suprafața (mp)	Tarla	Parcelă	Nr. topo	Observații / Referințe
1	pasune	DA	663	-	-	-	

Lungime Segmente

1) Valorile lungimilor segmentelor sunt obținute din proiecție în plan.

Punct început	Punct sfârșit	Lungime segment (m)
1	2	19.37
2	3	33.15
3	4	20.665
4	5	11.67
5	1	21.437

** Lungimile segmentelor sunt determinate în planul de proiecție Stereo 70 și sunt rotunjite la 1 milimetru.

*** Distanța dintre puncte este formată din segmente cumulate ce sunt mai mici decât valoarea 1 milimetru.

Extrasul de carte funciară generat prin sistemul informatic integrat al ANCPI conține informațiile din cartea funciară active la data generării. Acesta este valabil în condițiile prevăzute de art. 7 din Legea nr. 455/2001, coroborat cu art. 3 din O.U.G. nr. 41/2016, exclusiv în mediul electronic, pentru activități și procese administrative prevăzute de legislația în vigoare. Valabilitatea poate fi extinsă și în forma fizică a documentului, fără semnătură olografă, cu acceptul expres sau procedural al instituției publice ori entității care a solicitat prezentarea acestui extras.

Verificarea corectitudinii și realității informațiilor conținute de document se poate face la adresa **www.ancpi.ro/verificare**, folosind codul de verificare online disponibil în antet. Codul de verificare este valabil 30 de zile calendaristice de la momentul generării documentului.

Data și ora generării,

28/03/2022, 09:58



15



Oficiul de Cadastru și Publicitate Imobiliară SALAJ
Biroul de Cadastru și Publicitate Imobiliară Zalau

EXTRAS DE CARTE FUNCİARĂ PENTRU INFORMARE

Carte Funciară Nr. 74847 Zalau

Nr. cerere 32913
Ziua 14
Luna 07
Anul 2022

Cod verificare
100117349521



A. Partea I. Descrierea imobilului

TEREN Intravilan

Adresa: Loc. Zalau, Jud. Salaj

Nr. Crt	Nr. cadastral Nr. topografic	Suprafața* (mp)	Observații / Referințe
A1	74847	74	Teren neimprejmuit; Teren intravilan, neimprejmuit

B. Partea II. Proprietari și acte

Înscrieri privitoare la dreptul de proprietate și alte drepturi reale		Referințe
15551 / 30/03/2022		
Act Notarial nr. act de dezlipire nr. 1427, din 29/03/2022 emis de NP Crecan IOAN -GHEORGHE;		
B1	Se înființează cartea funciara 74847 a imobilului cu numărul cadastral 74847 / UAT Zalau, rezultat din dezmembrarea imobilului cu numărul cadastral 51749 înscris în cartea funciara 51749;	A1
23176 / 16/05/2022		
Act Notarial nr. declaratie nr. 2300, din 13/05/2022 emis de NP Crecan IOAN -GHEORGHE;		
B4	în baza actului notarial mai sus menționat, ca urmare a renunțării la dreptul de proprietate asupra imobilului de sub A.1, se radiază dreptul de proprietate înscris sub B.2,	A1

C. Partea III. SARCINI .


Inscrieri privind dezmembrămintele dreptului de proprietate, drepturi reale de garanție și sarcini	Referințe
NU SUNT	

Teren

Nr cadastral	Suprafața (mp)*	Observații / Referințe
74847	74	Teren intravilan, neimprejmuit

* Suprafața este determinată în planul de proiecție Stereo 70.

DETALII LINIARE IMOBIL

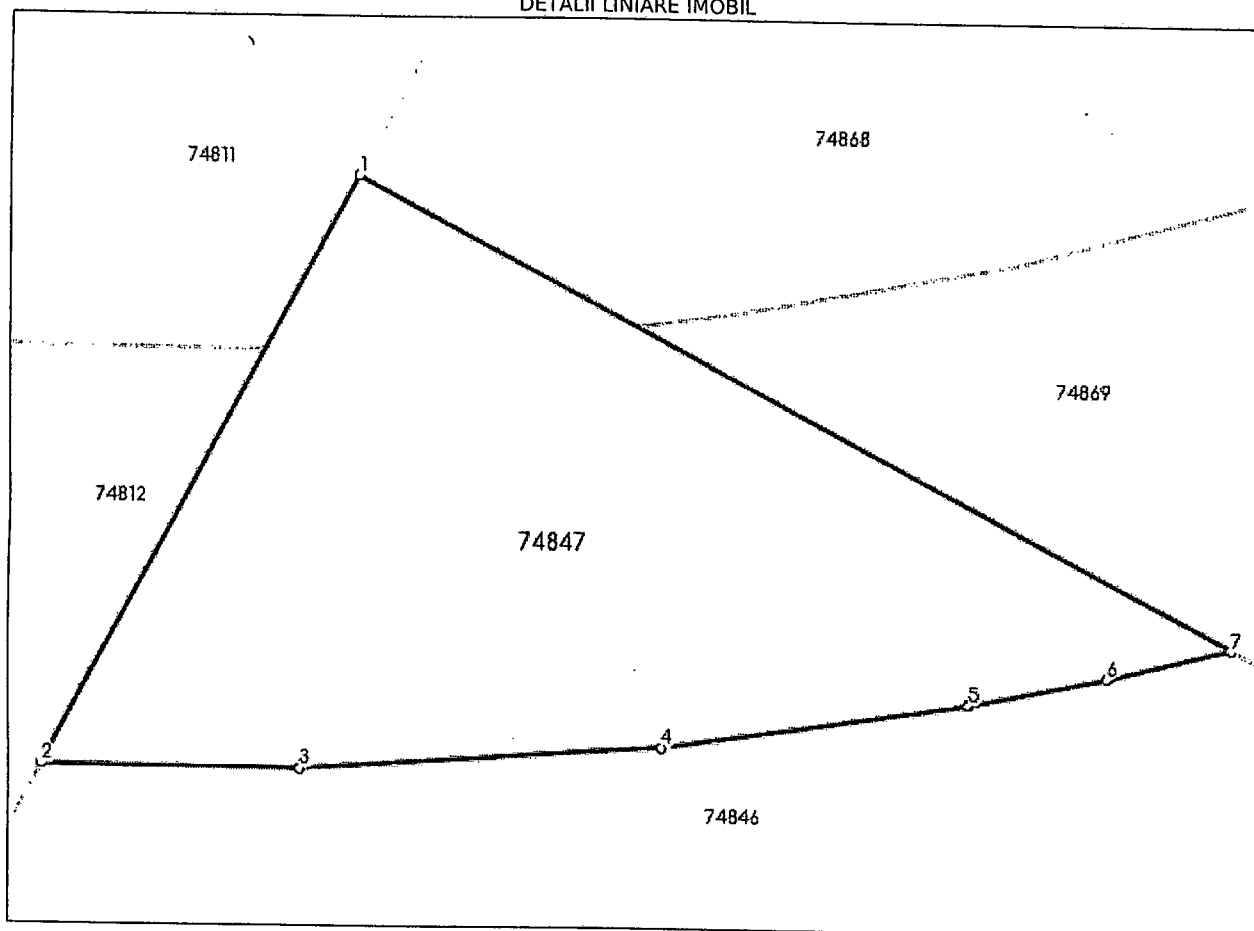

Date referitoare la teren

Nr Crt	Categorie folosință	Intra vilan	Suprafața (mp)	Tarla	Parcelă	Nr. topo	Observații / Referințe
1	pasune	DA	74	-	-	-	Teren intravilan

Lungime Segmente

1) Valorile lungimilor segmentelor sunt obținute din proiecție în plan.

Punct început	Punct sfârșit	Lungime segment (m)
1	2	9.549
2	3	3.7
3	4	5.194
4	5	4.431
5	6	1.994
6	7	1.805

Punct început	Punct sfârșit	Lungime segment (** (m))
7	1	14.087

** Lungimile segmentelor sunt determinate în planul de proiecție Stereo 70 și sunt rotunjite la 1 milimetru.

*** Distanța dintre puncte este formată din segmente cumulate ce sunt mai mici decât valoarea 1 milimetru.

Extrasul de carte funciară generat prin sistemul informatic integrat al ANCPI conține informațiile din cartea funciară active la data generării. Acesta este valabil în condițiile prevăzute de art. 7 din Legea nr. 455/2001, coroborat cu art. 3 din O.U.G. nr. 41/2016, exclusiv în mediul electronic, pentru activități și procese administrative prevăzute de legislația în vigoare. Valabilitatea poate fi extinsă și în forma fizică a documentului, fără semnătură olografă, cu acceptul expres sau procedural al instituției publice ori entității care a solicitat prezentarea acestui extras.


Verificarea corectitudinii și realității informațiilor conținute de document se poate face la adresa www.ancpi.ro/verificare, folosind codul de verificare online disponibil în antet. Codul de verificare este valabil 30 de zile calendaristice de la momentul generării documentului.

Data și ora generării,

14/07/2022, 11:24

Plan de amplasament și delimitare a imobilului cu propunerea de dezmembrare

Scara 1:200

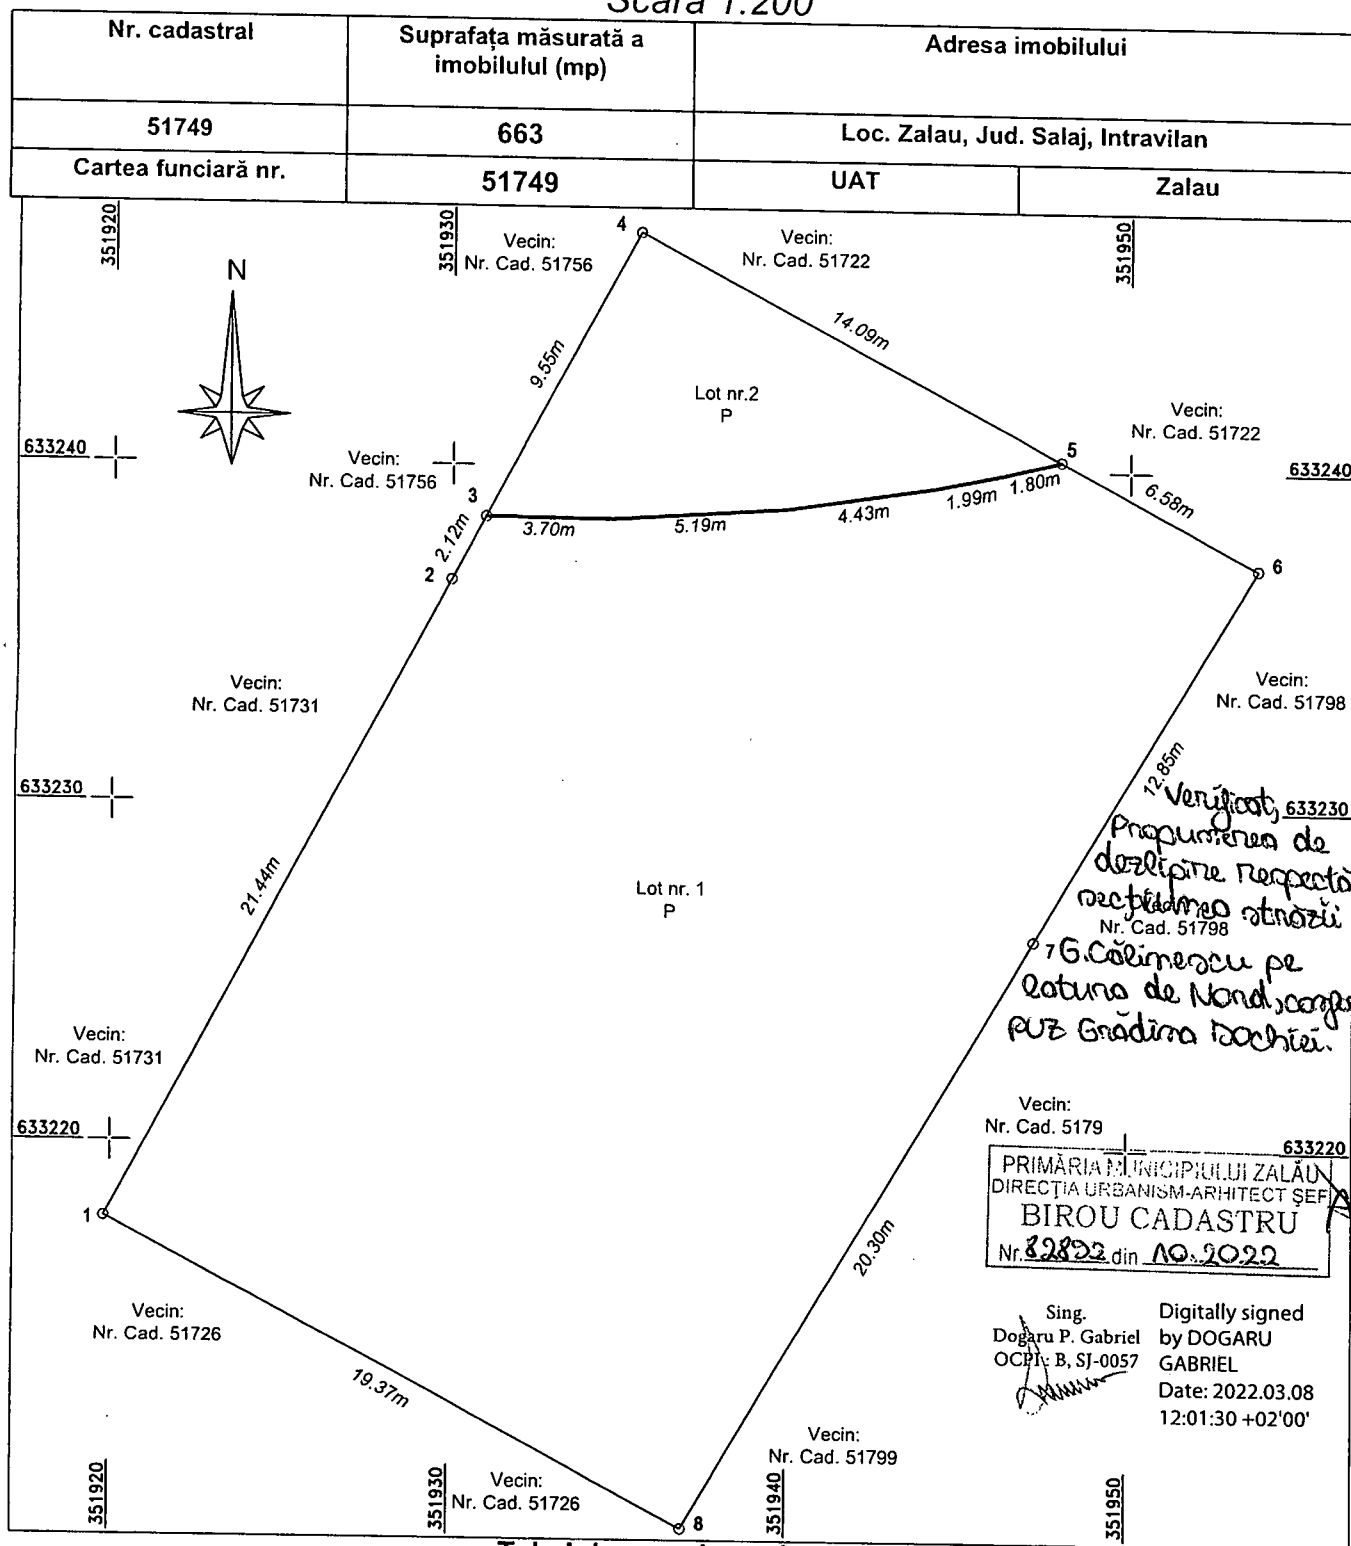

Tabel dezmembrare imobil


Situația actuală (înainte de dezmembrare)				Situația viitoare (după dezmembrare)			
Nr. cad.	Suprafața (mp)	Categoria de folosință	Descrierea imobilului	Nr. cad.	Suprafața (mp)	Categoria de folosință	Descrierea imobilului
51749	663	Pasune	Teren intravilan	74846	589	Lot Nr. 1 (P)	Teren intravilan
				74847	74	Lot Nr. 2 (P)	Teren intravilan
Total	663				663		
Executant sing. Dogaru P. Gabriel Aut. seria RO-SJ-F, nr. 0057 Confirm executarea măsurătorilor la teren, corectitudinea întocmirii documentației cadastrale și corespondența acestora cu realitatea din teren Semnătura și ștampila Data:				Inspector Confirm introducerea imobilului în baza de date integrată și atribuirea numărului cadastral Semnătura și ștampila Data: 2022.03.18 13:26:14 Data: 02'00'			
				Bianca-Maria Ember 11609/2022			

PLAN DE AMPLASAMENT SI DELIMITARE A IMOBILULUI ANEXA NR.1.35

Scara 1:200

Nr. cadastral	Suprafata masurata	Adresa imobilului
74846	589 mp	Loc. Zalau, Jud. Salaj, Intravilan

Cartea Funciara nr.	51749	UAT	Zalau
---------------------	-------	-----	-------

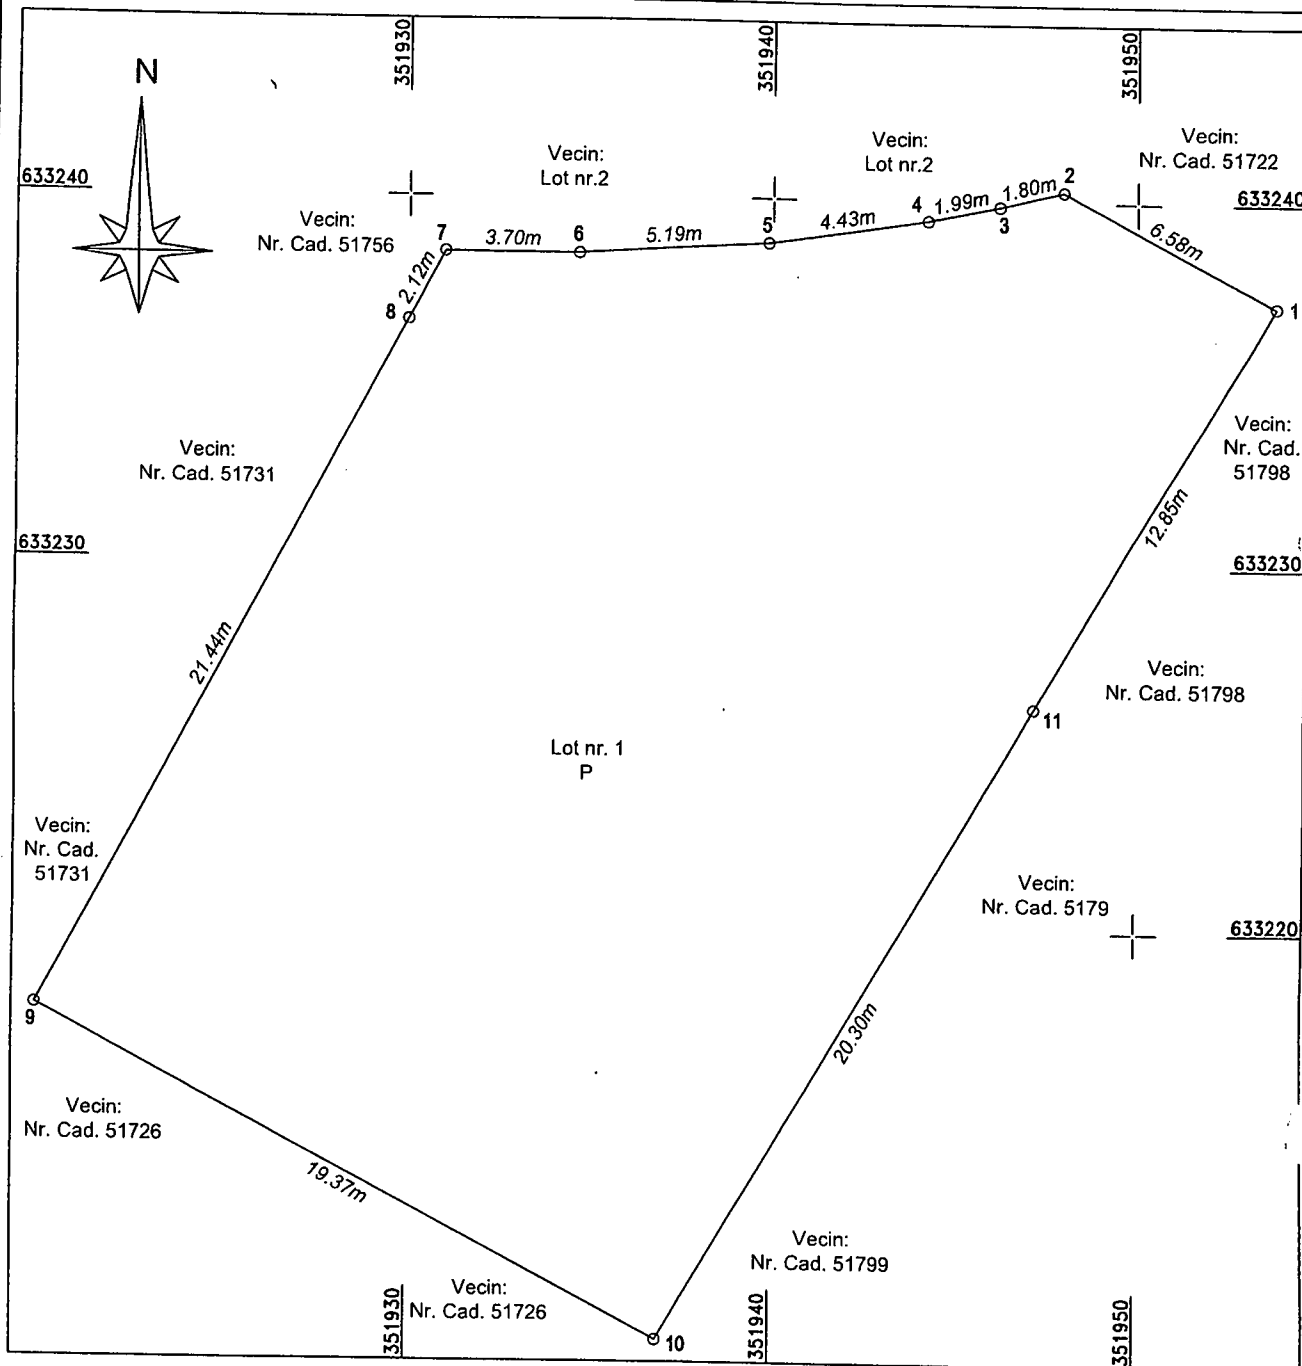

A. Date referitoare la teren

Nr. parcela	Categoria de folosinta	Suprafata [mp]	Mentiuni
1	P	589	Teren intravilan
Total		589	Teren intravilan neimprejmuit

B. Date referitoare la constructii

Cod constr.	Destinatia	Suprafata construita la sol [mp]	Mentiuni
Total			

Executant: Dogaru P. Gabriel aut. seria RO-SJ-F, nr. 0057 Confirm executarea masuratorilor la teren, corectitudinea intocmirii documentatiei cadastrale si corespundenta acesteia cu realitatea din teren Semnatura si stampila:		Digitally signed by DOGARU GABRIEL Date: 2022.03.08 12:01:43 +02'00' Sing. Dogaru P. Gabriel OCPI: B, SJ-0057	Inspector Confirmarea documentului in baza de date Sempatura si parafa: Data: 2022.03.18 13:25:59 +02'00' Stampila BCPI:
Suprafata masurata = 589 mp Suprafata din act = mp		Semnat digital de Bianca-Maria Ember Data: 2022.03.18 13:25:59 +02'00' 11609/2022	